


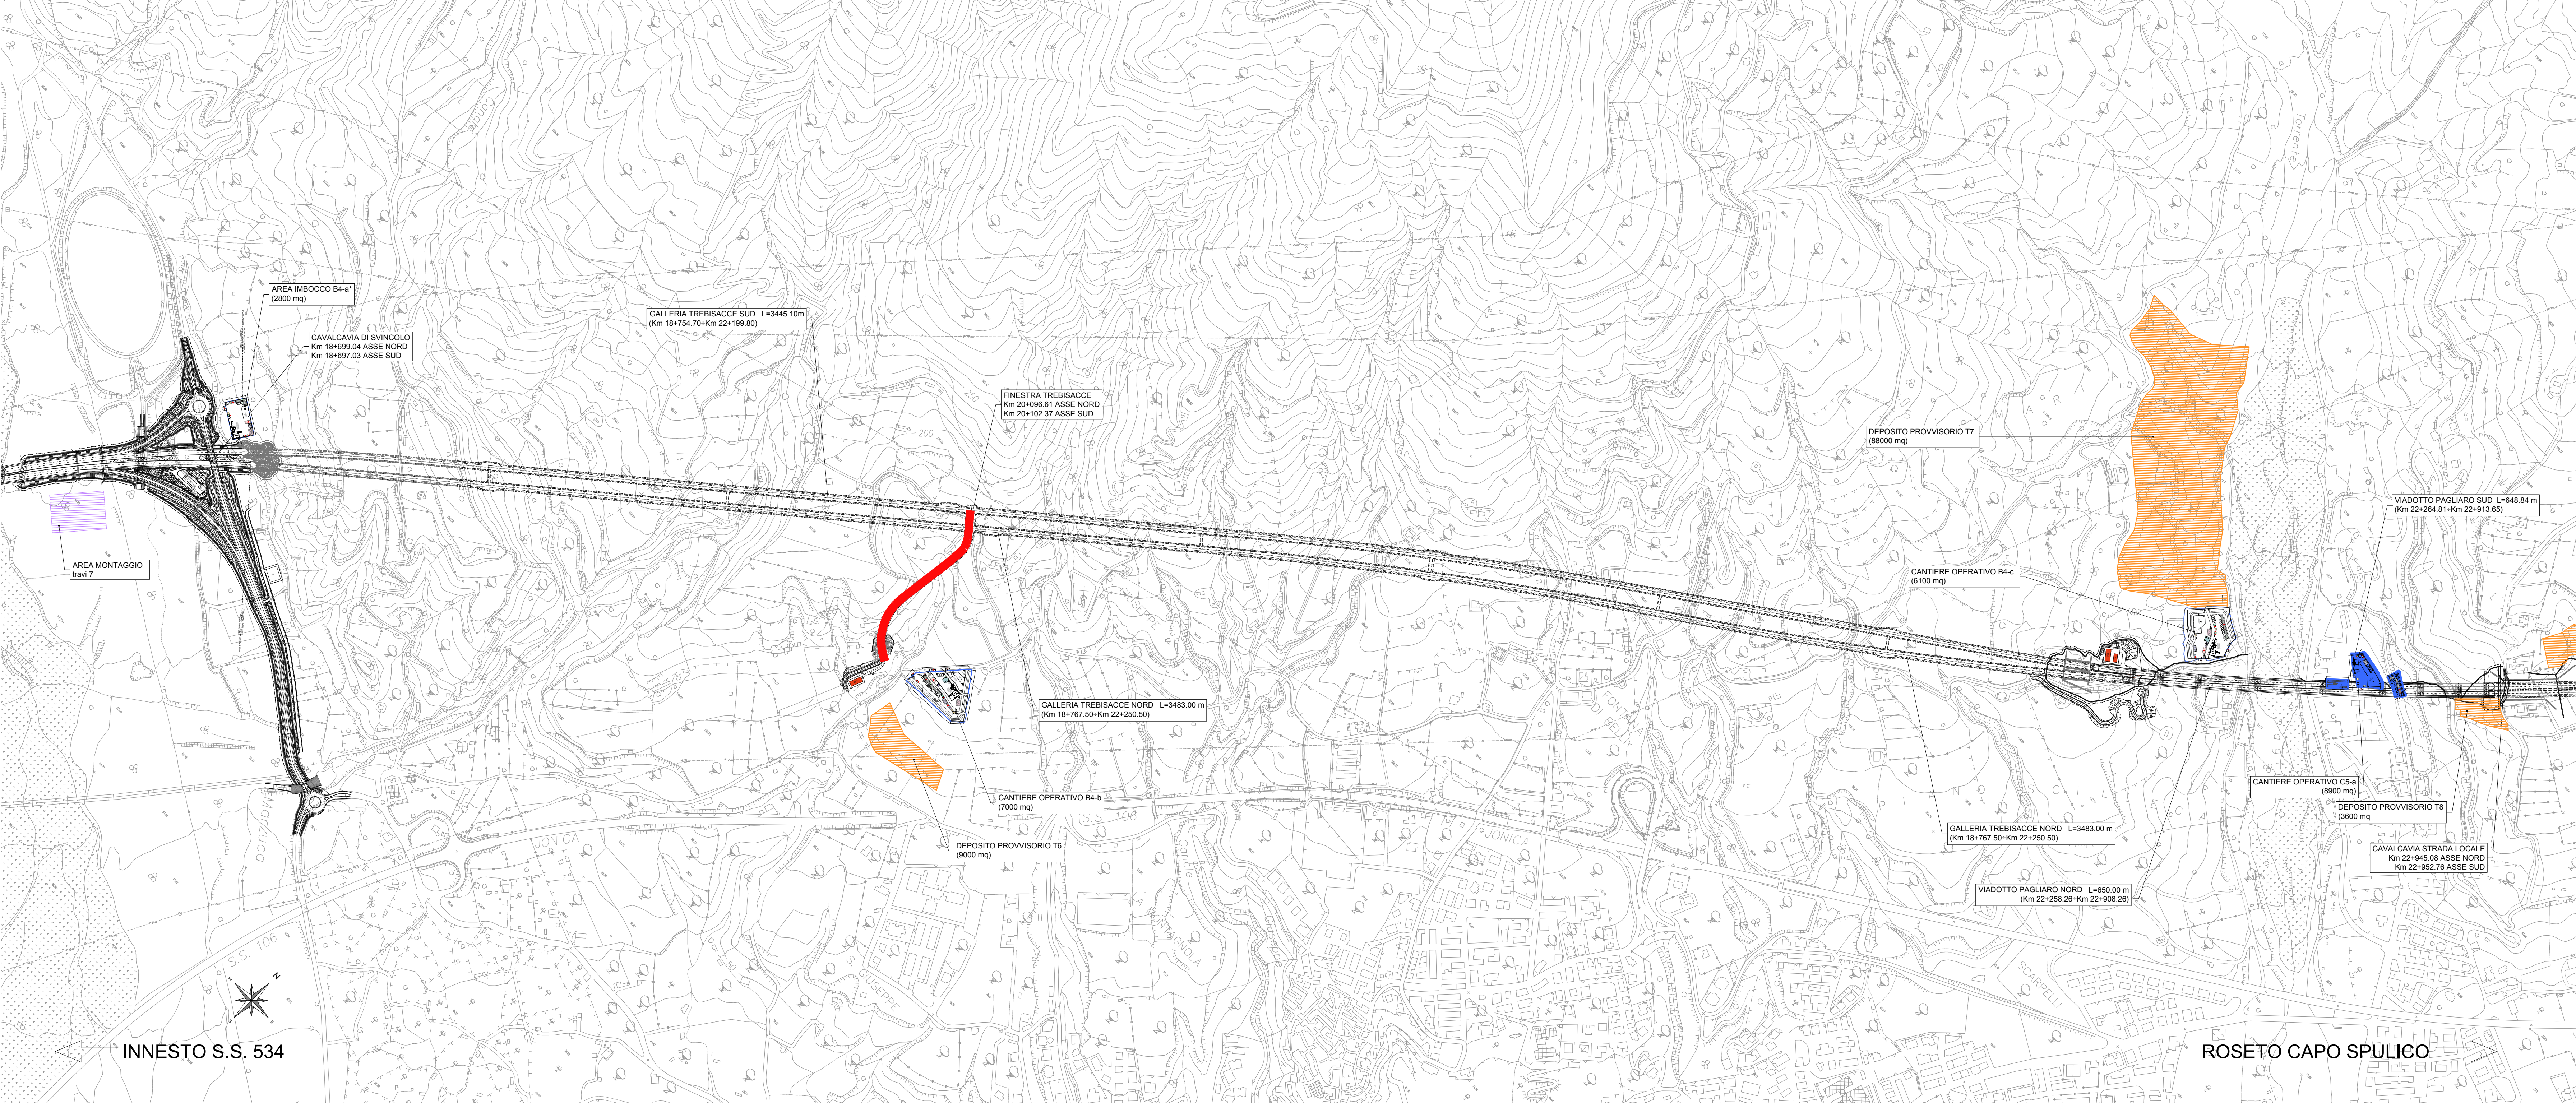


AREE CANTIERE

- Cantiere logistico
- Cantiere operativo: b) lavori in sotterraneo
c) lavori in esterno
- Deposito provvisorio
- Impianti betonaggio da realizzare
- Aree in dissesto
- Cave dismesse
- Impianti di betonaggio e frantumazione esistenti
- Progetto
- VIABILITA'
Viabilità da realizzare in fase di cantierizzazione

COMPONENTE VIBRAZIONI

- Punti Ricettori Vibrazioni (piano alto e piano basso)

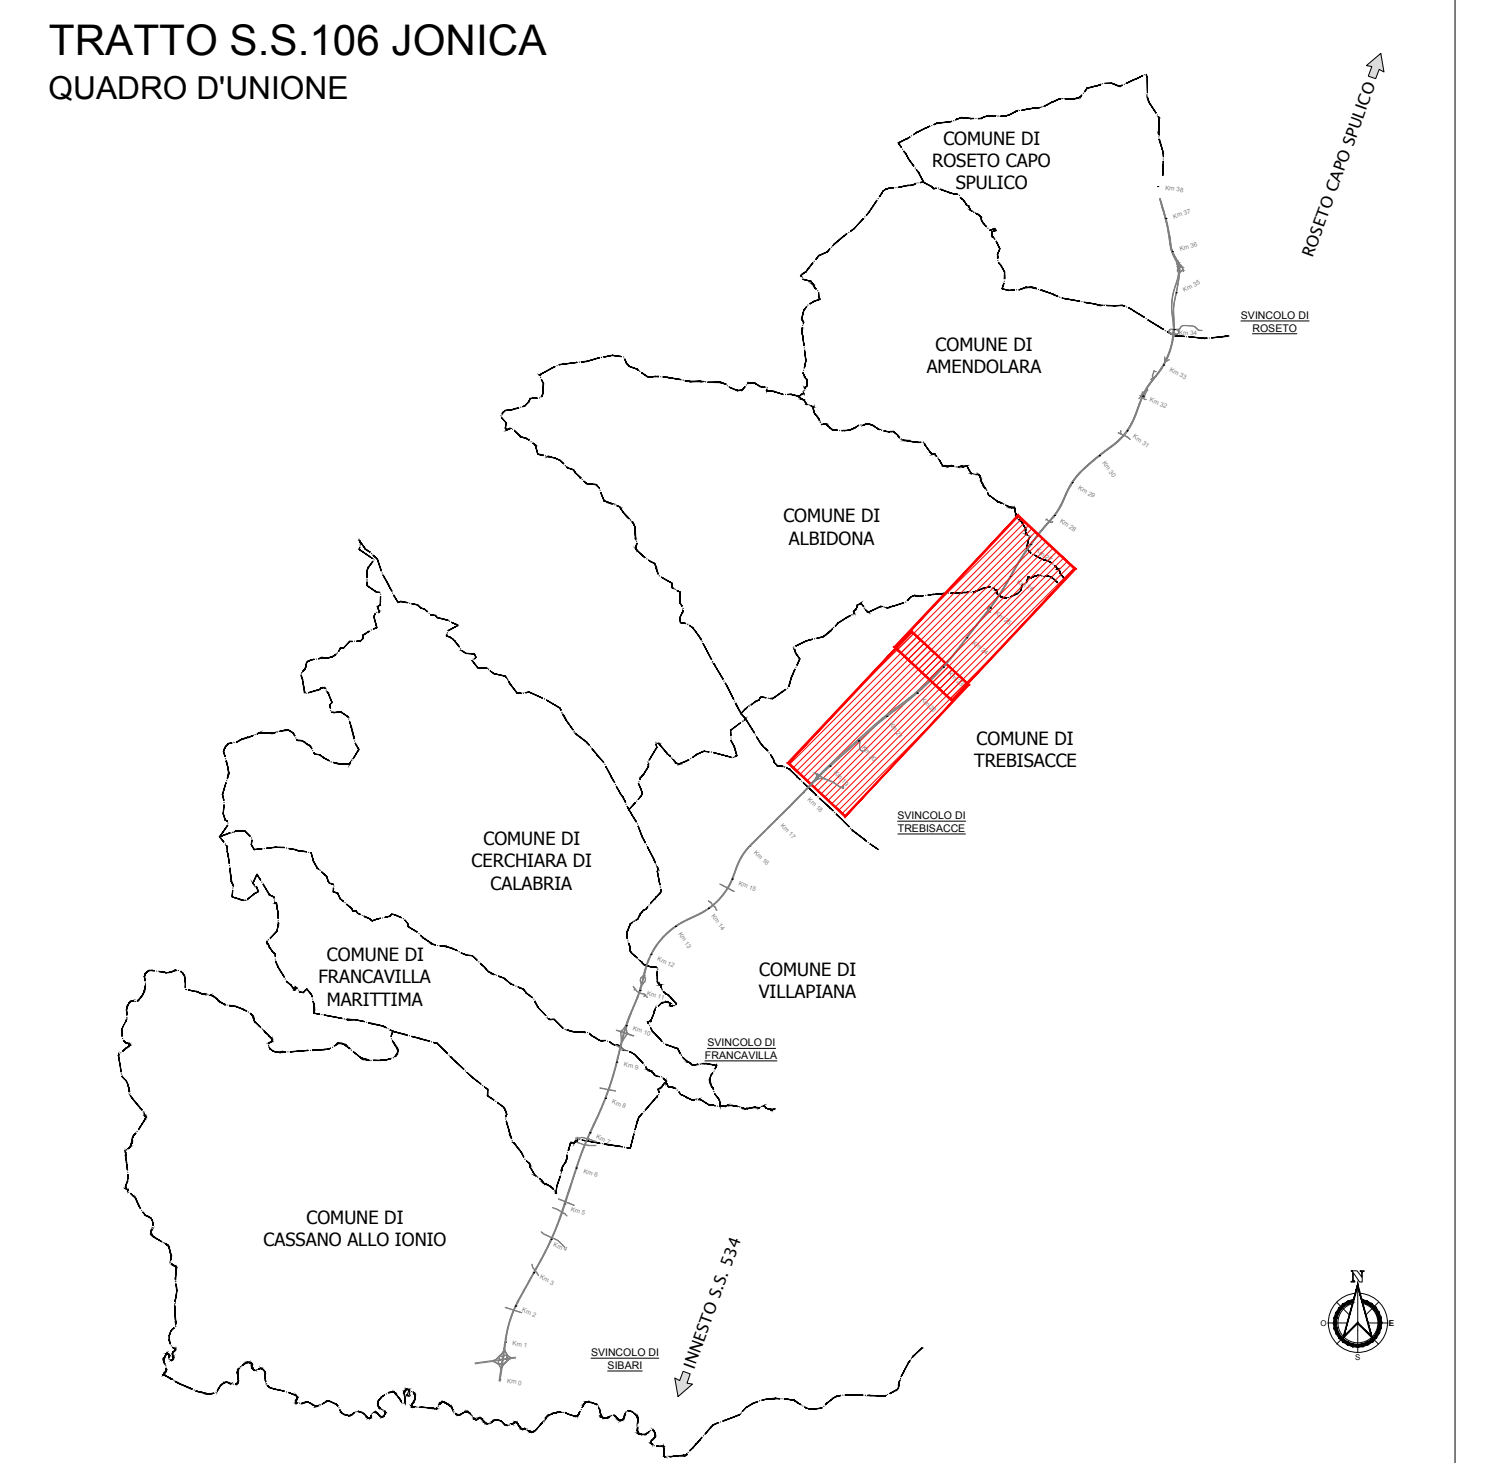

ANAS S.p.A.

DG 41/08

LAVORI DI COSTRUZIONE DEL 3° MEGLOTTO DELLA S.S. 106 JONICA - CAT. B - DALL'INNESTO CON LA S.S. 534 (km 365+150) A ROSETO CAPO SPULICO (km 400+000)

PROGETTO ESECUTIVO

AMBIENTE

PIANO DI MONITORAGGIO AMBIENTALE

Componente Vibrazioni - Planimetria ubicazione punti di misura tav. 3/4

CONTRAENTE GENERALE:
SIRJO s.c.p.a.
Presidente:
Dott. Arch. Maria Elena Cuzzocrea

PROGETTAZIONE:
ASTALDI
salini
impregio

Consulenti:
STE - Progetto stradale ed idraulica
ROCCOSSI - Opere in sotterraneo
ITALCONSULTESTUDIO - Strutture
GEODATA - Geologia e idrogeologia
GIS - Geomatica
CINQUEO - Gallerie grottose
ECOPARME - Ambientale
LAND - Archeologia
PHOMETEENGINEERING.IT - Sicurezza ed impianti
Ing. F. GATTO - Interferenze
TECO - Esperti

Il coordinatore per la sicurezza:
Ing. L.A. Gargiulo

IL RESPONSABILE DEL PROCEDIMENTO:
Ing. R. Lagaria

Rep.: B/94A
Codice Progetto: L0716CE1901
Codice Elaborato: T00M035MOA PP07B
Scala di rappresentazione: 1:5000

Rev.	Data	Descrizione	Redatto	Verificato	Approvato
A	15.04.2019	Emissione	ECOPARME	ECOPARME	Ing. S. Lupo
B	24.10.2019	Mod. Nota CDG 0598368	ECOPARME	ECOPARME	Ing. S. Lupo