
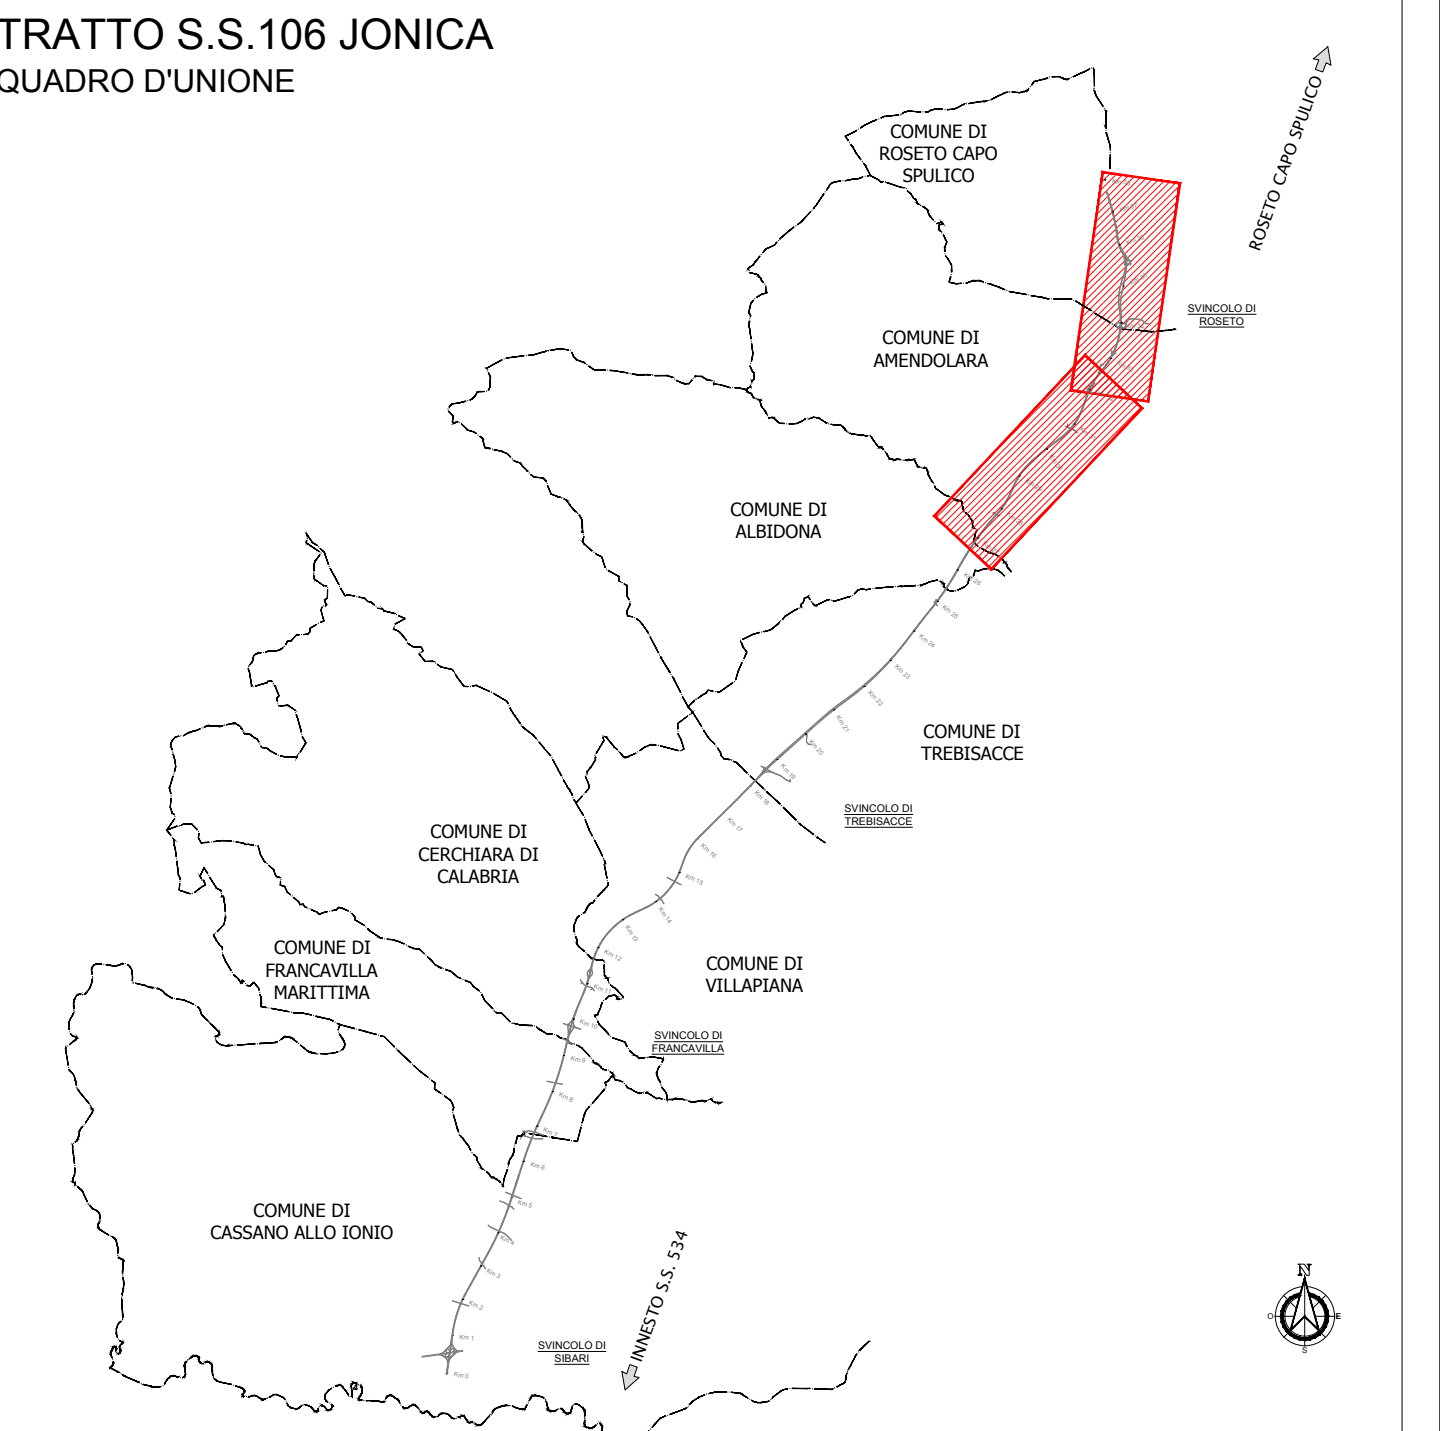
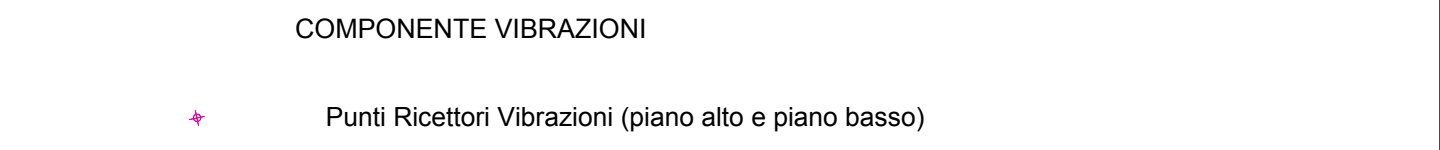
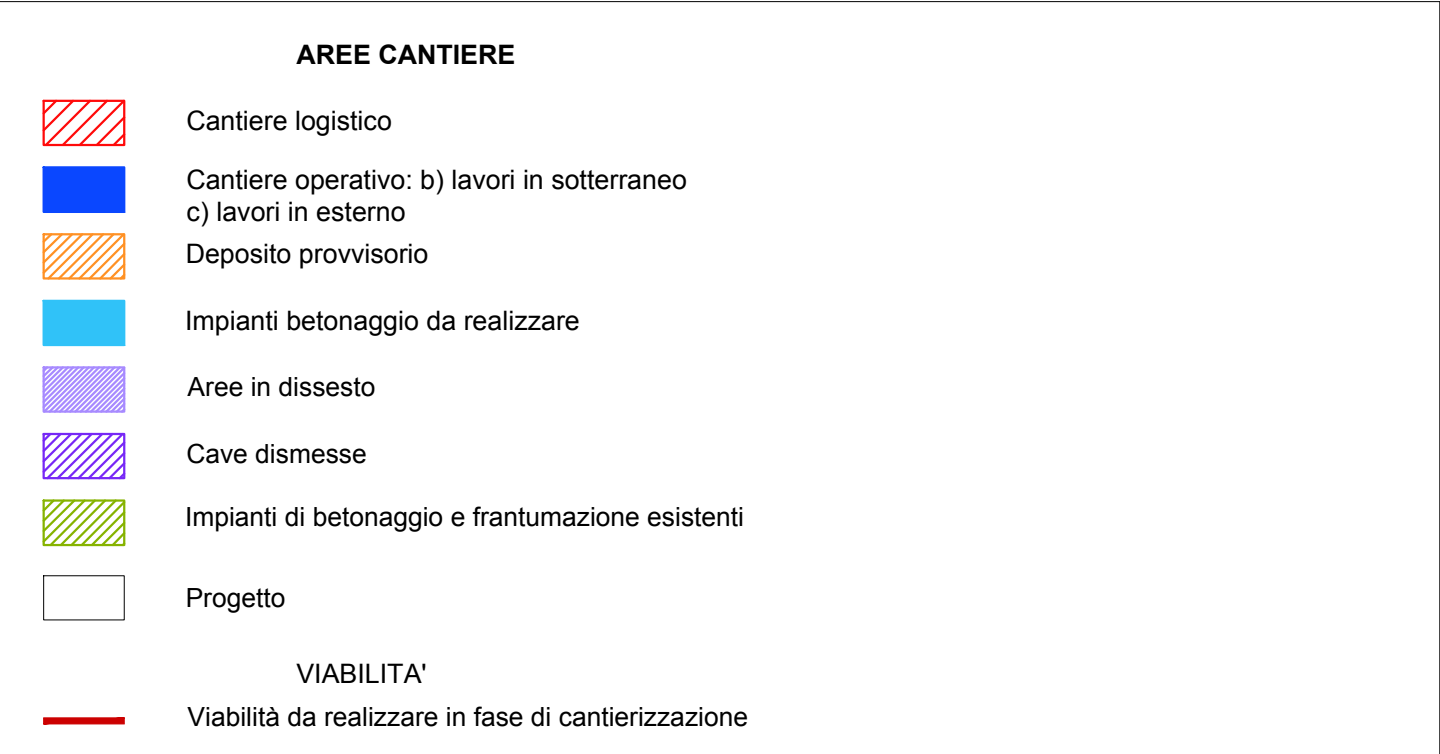
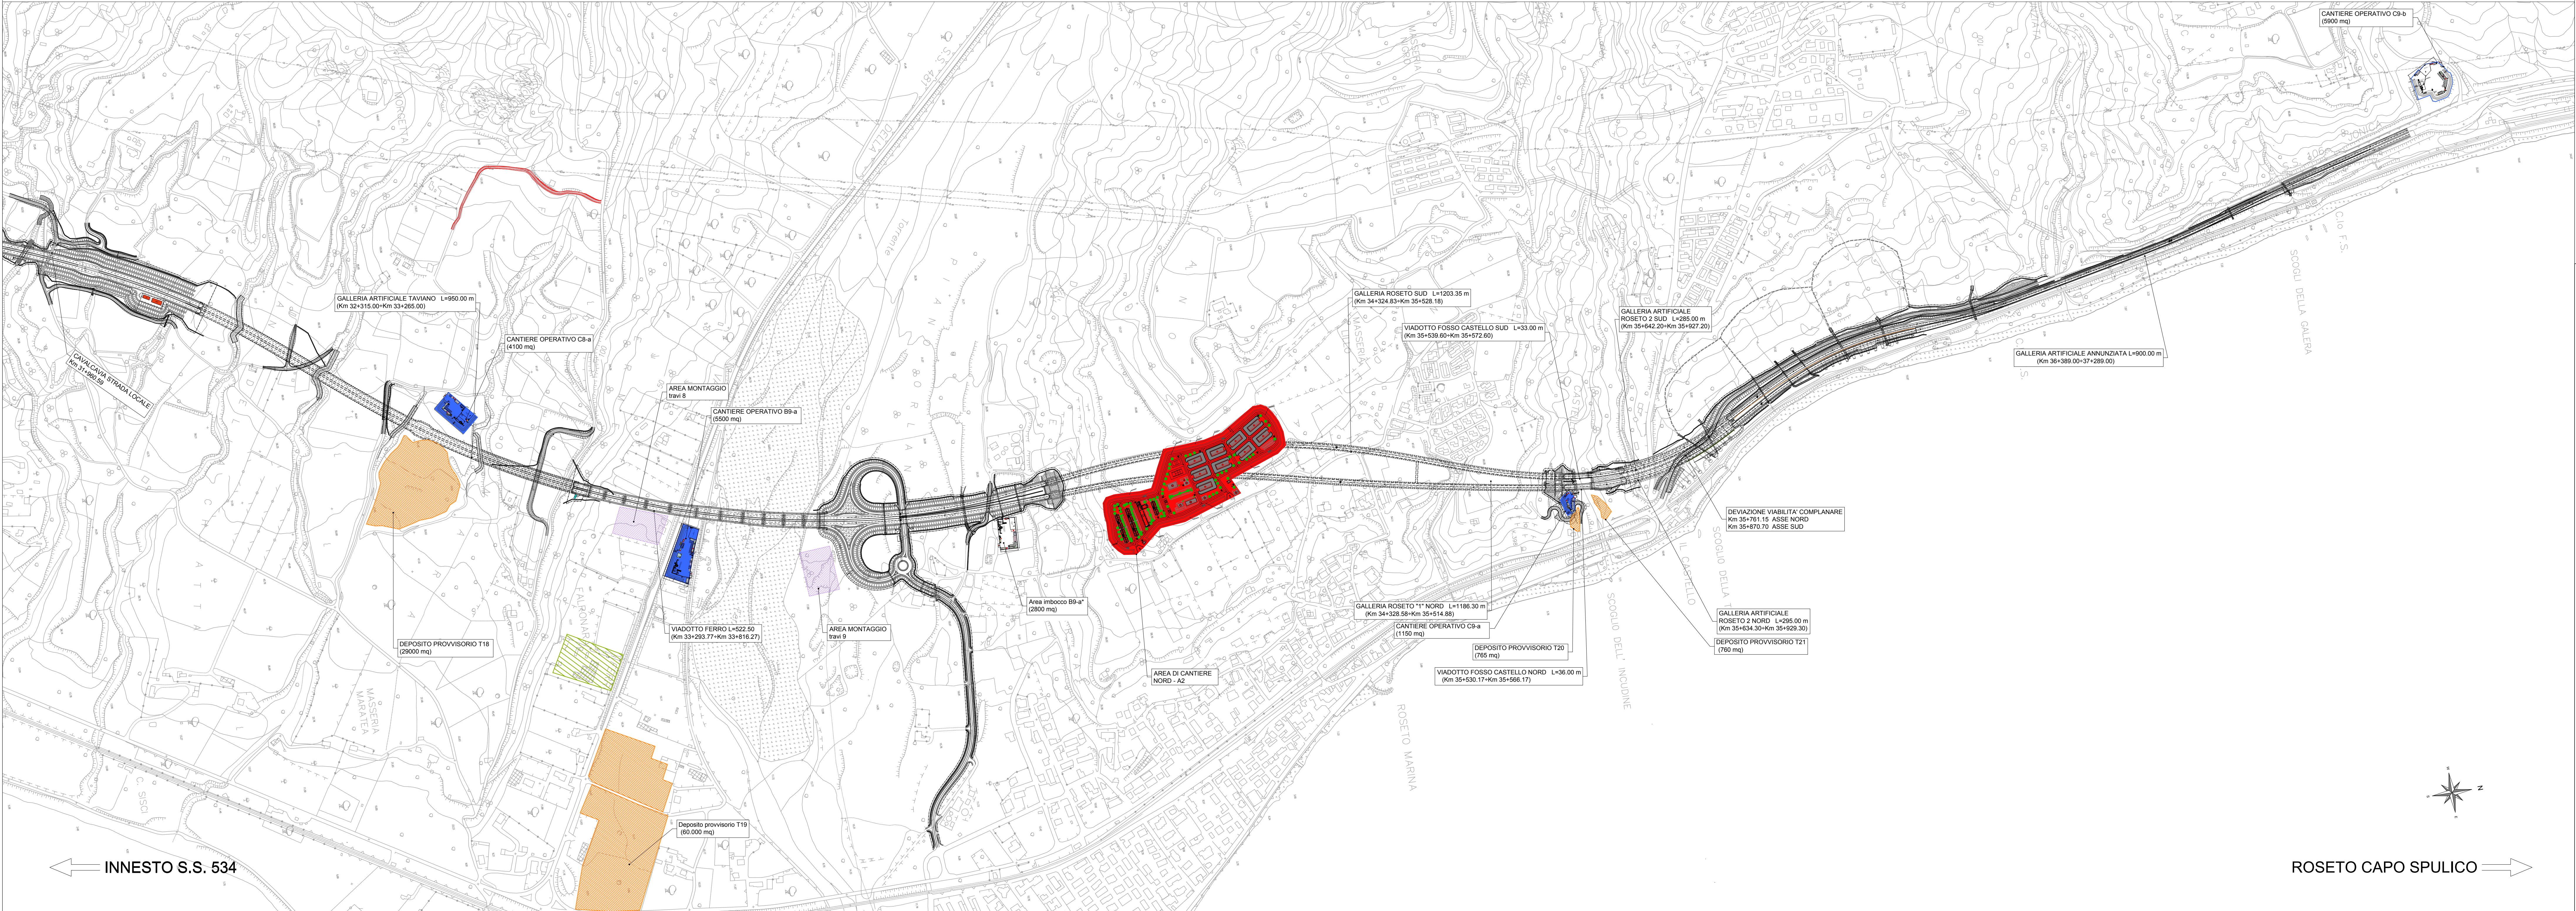


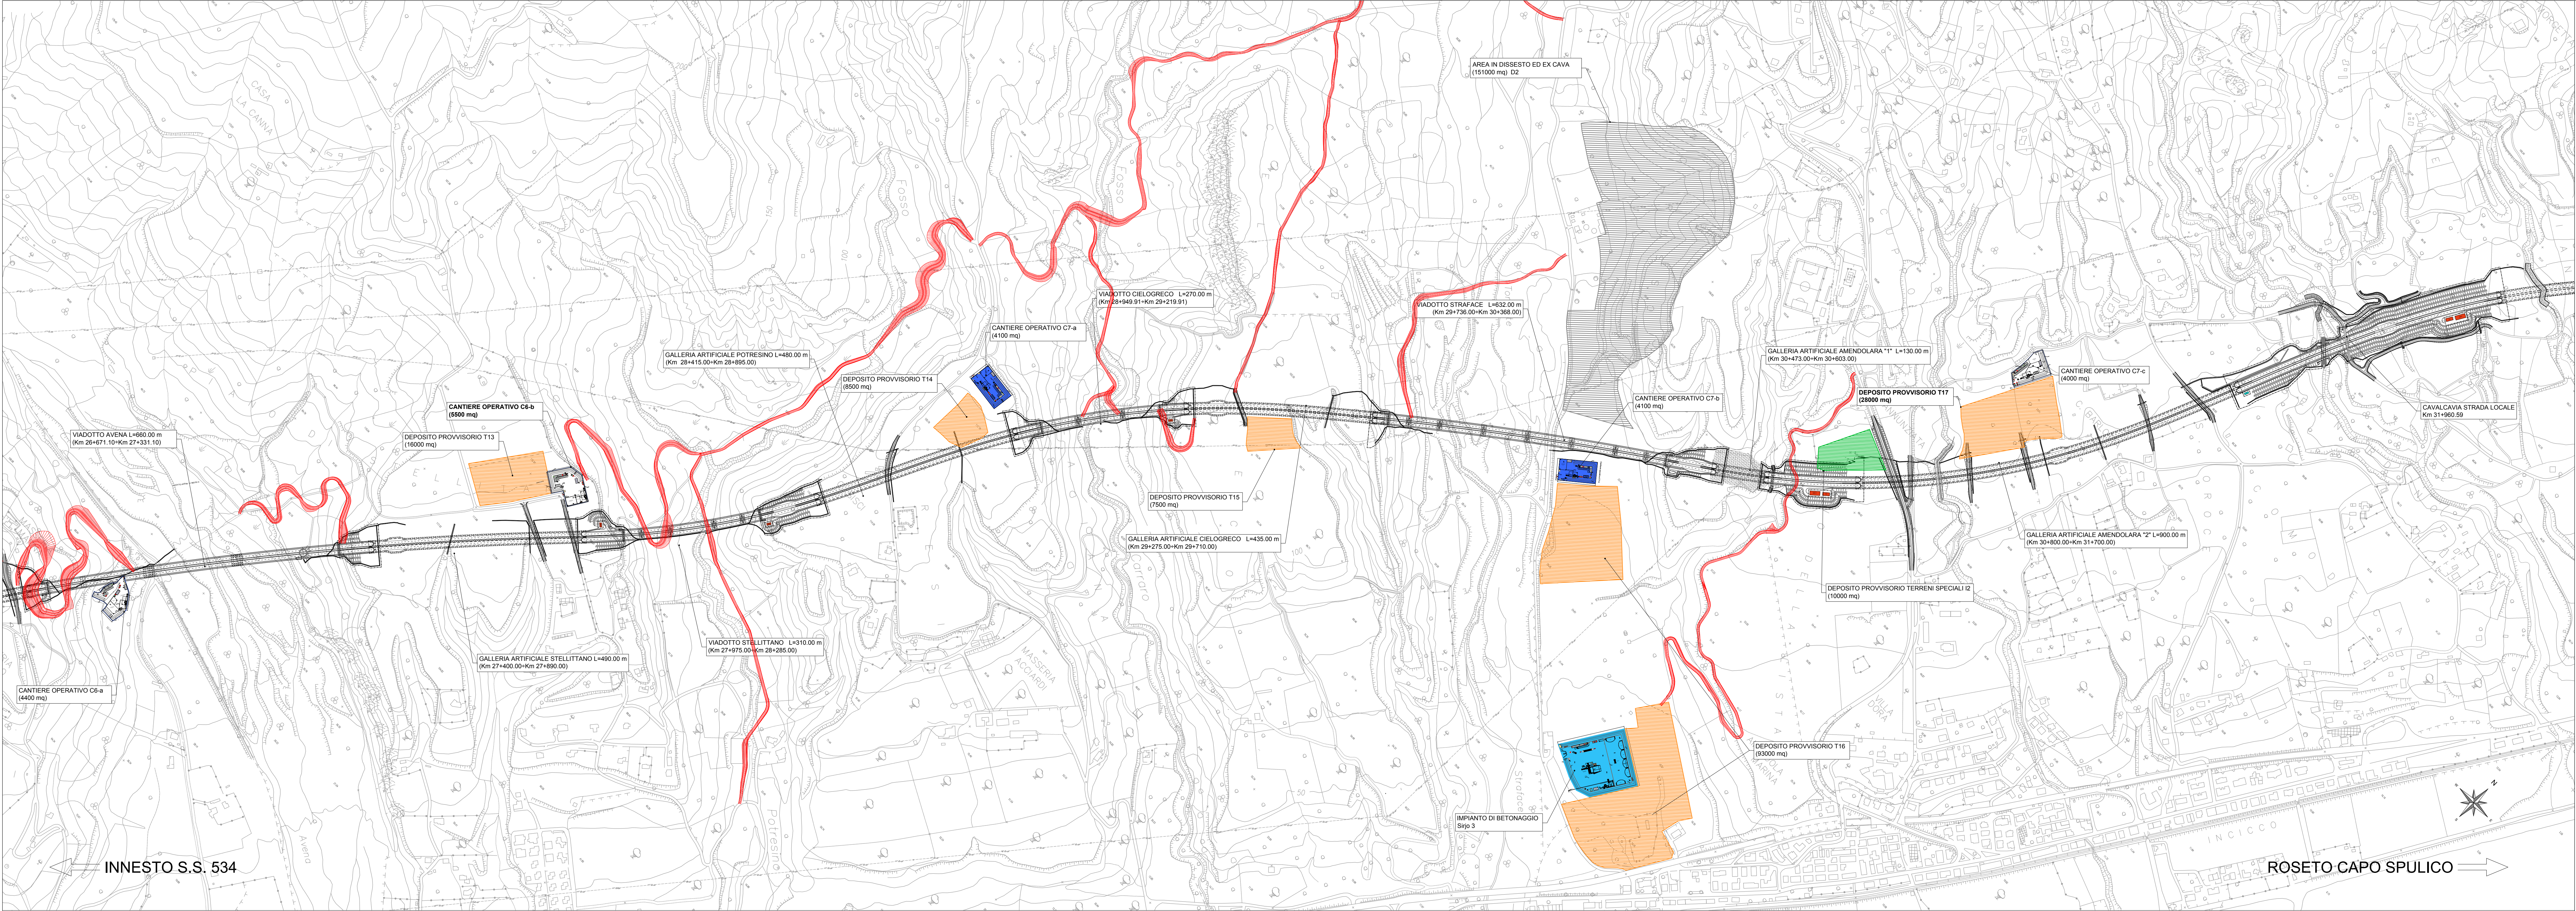

ANAS S.p.A. Direzione Generale
DG 41/08
LAVORI DI COSTRUZIONE DEL 3° MEGALOTTO DELLA S.S. 106 JONICA - CAT. B - DALL'INNESTO CON LA S.S. 534 (km 365+150) A ROSETO CAPO SPULICO (km 400+000)
PROGETTO ESECUTIVO

AMBIENTE
PIANO DI MONITORAGGIO AMBIENTALE
Componente Vibrazioni - Planimetria ubicazione punti di misura tav. 4/4

CONTRAENTE GENERALE:
SIRJO S.c.p.a. Presidente
Dott. Arch. Maria Elena Cuzzocrea

PROGETTAZIONE:
ASTALDI
Il progettista:
Dott. Ing. S. Lieto
salini impregio
Consulenti:
STE - Progetto stradale ed idraulica
ROSCICCI - Spese in sotterraneo
ITALCONSTRUTTORI - Strutture
GRODATA - Geologia e idrogeologia
IGES - Geotecnica
CINQUE - Gestione grante
ECOPLANE - Ambiente
SAND - Archeologia
PROMETECENGINEERING.IT - Sicurezza ed Impianti
Ing. F. GIATTI - Interferenze
TECO - Esperti
Il coordinatore per la sicurezza:
Ing. L.A. Gargiulo
Il RESPONSABILE DEL PROCEDIMENTO:
Ing. R. Lupatà

Rep.: 6/95A
Codice Progetto: L0716CE1901
Codice Elaborato: T00M035MOAAPP08B

Rev.	Data	Descrizione	Redatto	Verificato	Approvato
A	15.04.2019	Emissione	ECOPLANE	ECOPLANE	Ing. S. Lieto
B	24.10.2019	Rev. Nota CCG 09/08/20	ECOPLANE	ECOPLANE	Ing. S. Lieto

Scala di rappresentazione: 1:5000