


- AREE CANTIERE**
- ▬ Cantiere logistico
 - ▬ Cantiere operativo: b) lavori in sotterraneo
 - ▬ c) lavori in esterno
 - ▬ Deposito provvisorio
 - ▬ Impianti betonaggio da realizzare
 - ▬ Aree in dissesto
 - ▬ Cave dismesse
 - ▬ Impianti di betonaggio e frantumazione esistenti
 - Progetto
- VIABILITA'**
- ▬ Viabilità da realizzare in fase di carteggiamento
- COMPONENTE PAESAGGIO**
- ◀ PA-VP-XX-0XX Punti di monitoraggio dai percorsi con valenza panoramica

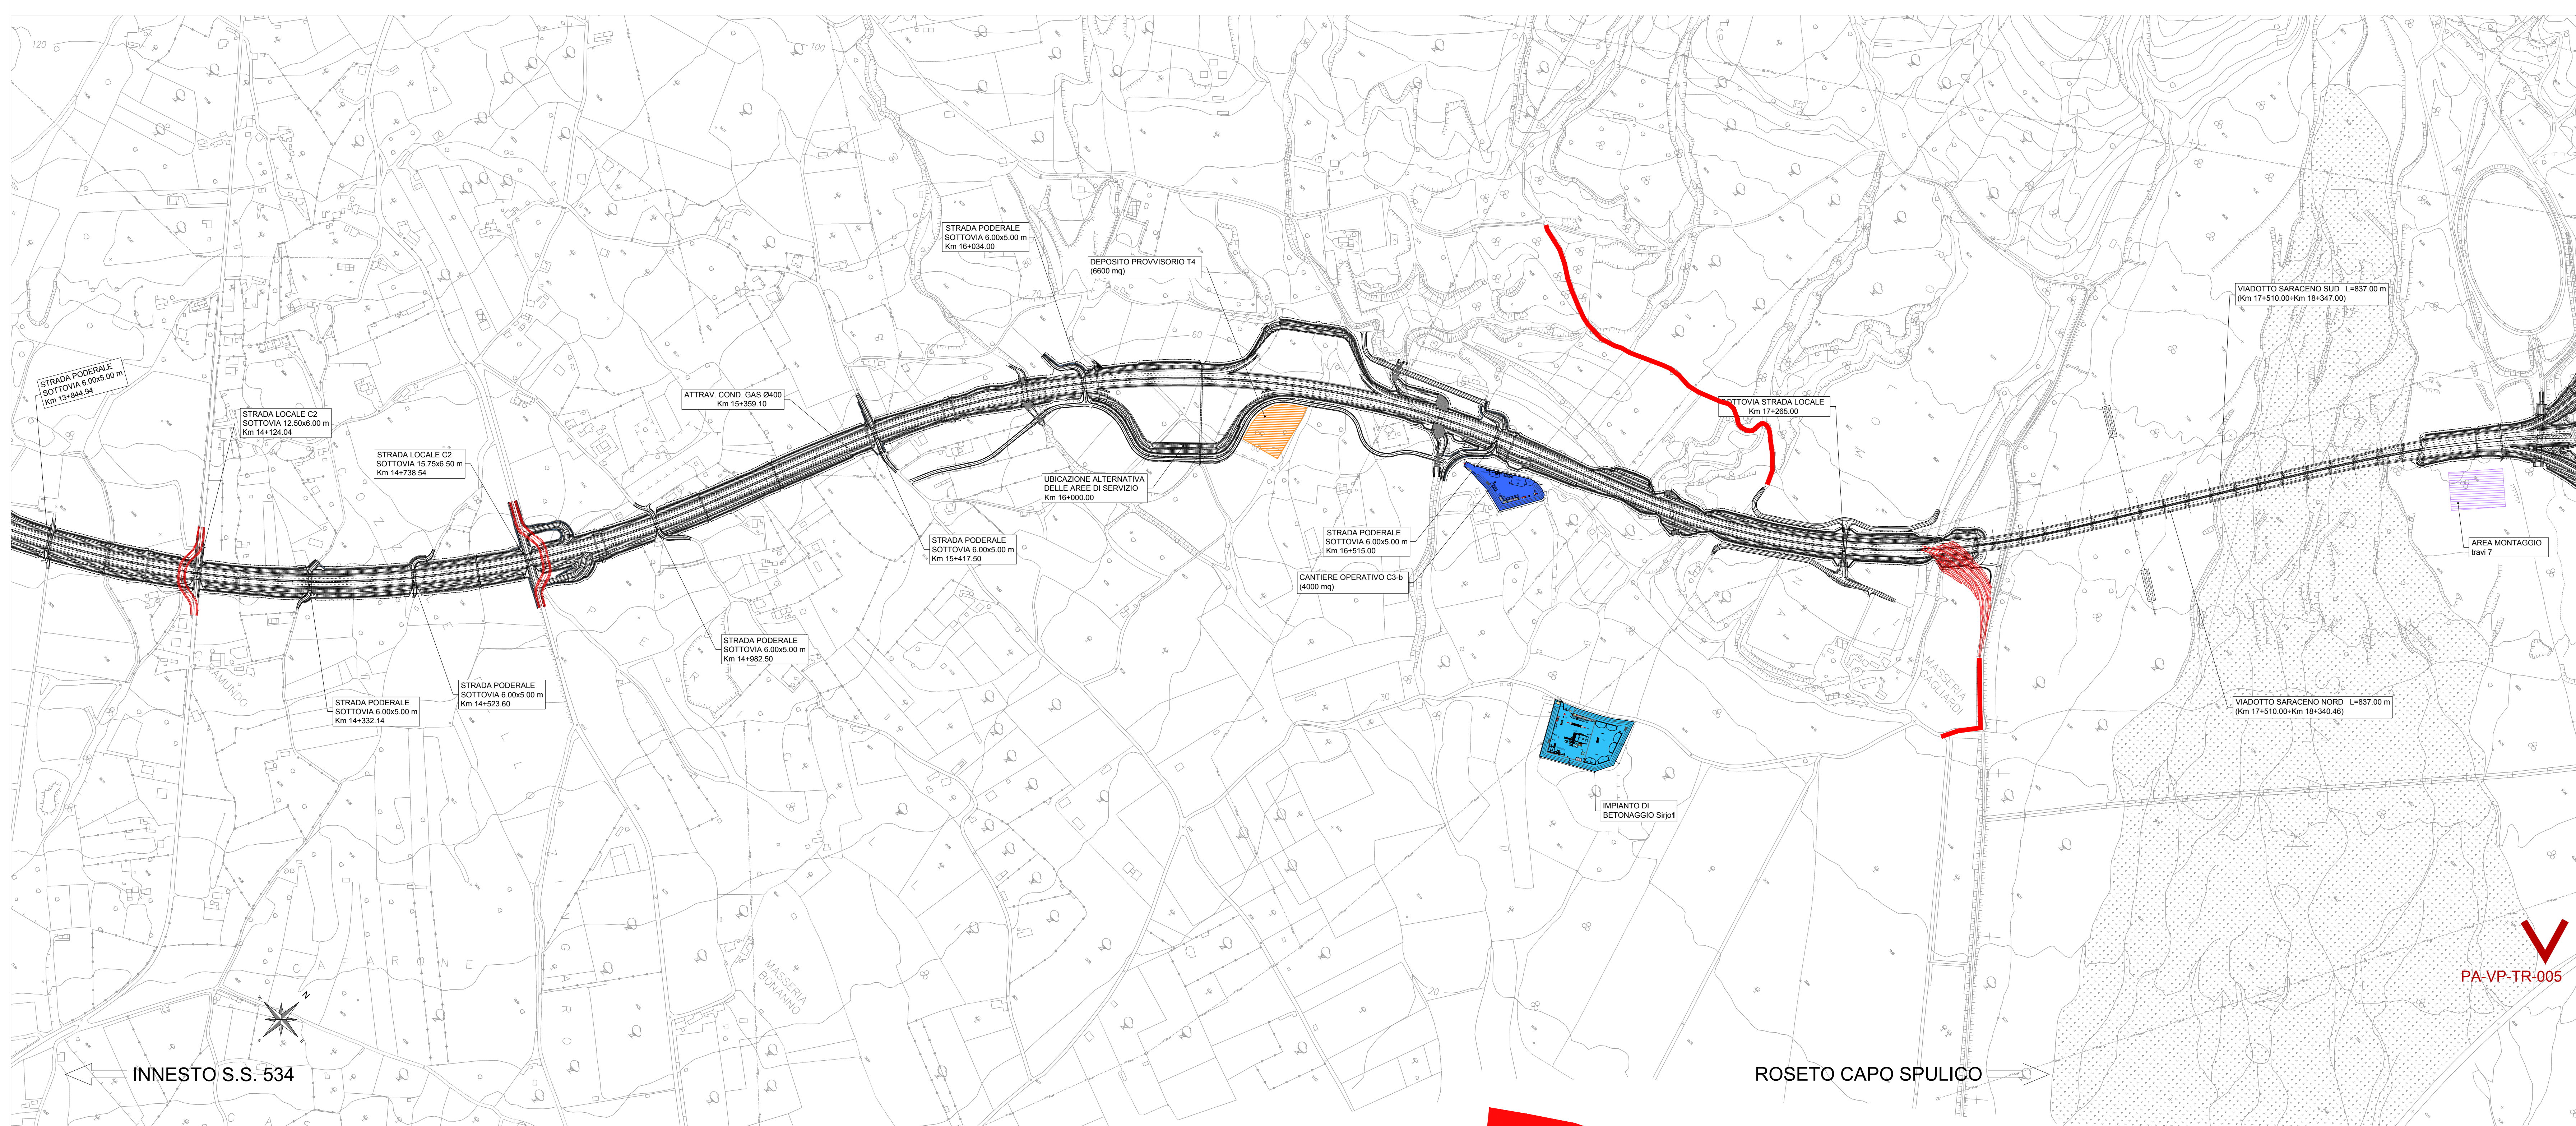

ANAS S.p.A.
Divisione Generale
DG 41/08
LAVORI DI COSTRUZIONE DEL 3° MEGALOTTO DELLA S.S. 106 JONICA - CAT. B - DALL'INNESTO CON LA S.S. 534 (km 365+150) A ROSETO CAPO SPULICO (km 400+000)

PROGETTO ESECUTIVO

AMBIENTE
PIANO DI MONITORAGGIO AMBIENTALE
Componente Paesaggio - Planimetria ubicazione punti di misura tav. 2/4

CONTRAENTE GENERALE:
SIRJO S.C.p.A.
Dott. Arch. Maria Elena Cuzzocrea

PROGETTAZIONE:
ASTALDI **salini Impregilo**

Il progettista:
Dott. Ing. S. Lieto

Il coordinatore per la sicurezza:
Ing. L.A. Gargiulo

IL RESPONSABILE DEL PROCEDIMENTO:
Ing. R. Laporta

Rep.: A/76 Scala di rappresentazione: 1:5000

Codice Progetto: LO716CE1901				Codice Elaborato: T00M036MOA PPO2C			
Rev.	Data	Descrizione	Emissione	Restato	Verificato	Approvato	
A	28.04.2017	Emisione	ECOPLANE	ECOPLANE	ECOPLANE	Ing. E. Campa	
B	15.04.2019	Validazione	ECOPLANE	ECOPLANE	ECOPLANE	Ing. S. Lieto	
C	24.10.2019	RIF Nota CDG 0598368	ECOPLANE	ECOPLANE	ECOPLANE	Ing. S. Lieto	