NOTE GENERALI

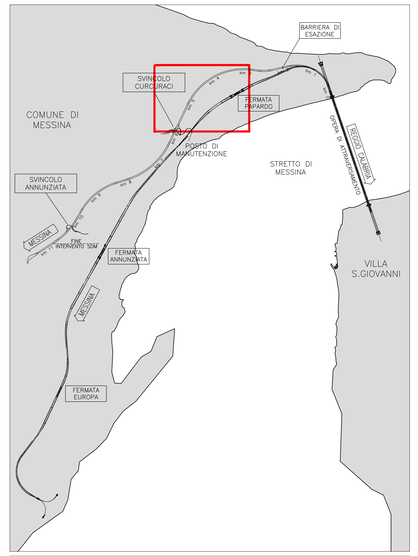

LEGENDA

- RETE ELETTRICA MEDIA TENSIONE AEREA
- RETE ELETTRICA MEDIA TENSIONE INTERRATA
- RETE ELETTRICA BASSA TENSIONE AEREA
- RETE ELETTRICA MEDIA TENSIONE INTERRATA
- LIMITE AREE DI CANTIERE
- SPOSTAMENTO DEFINITIVO
- SPOSTAMENTO TEMPORANEO

TABELLA INTERFERENZE

N. progressivo interferenza reale	Identificativo	Progressiva tracciato Ferrovia/strada/ed
NON INTERFERENTE	S EBT A I 018	a<400
NON INTERFERENTE	S EBT A I 019	3<500
NON INTERFERENTE	S EBT A I 020	3<500
NON INTERFERENTE	S EBT A I 021	3<500
NON INTERFERENTE	S EBT A I 022	5<950
NON INTERFERENTE	S EBT A I 023	5<950
NON INTERFERENTE	S EBT A I 024	5<950
NON INTERFERENTE	S EBT A I 025	a<950

N. progressivo interferenza reale	Identificativo	Progressiva tracciato Ferrovia/strada/ed
NON INTERFERENTE	S EBT F I 016	3<500
NON INTERFERENTE	S EBT F I 017	a<250
NON INTERFERENTE	S EBT F I 018	a<250

N. progressivo interferenza reale	Identificativo	Progressiva tracciato Ferrovia/strada/ed
NON INTERFERENTE	S EMT A I 001	a<300
NON INTERFERENTE	S EMT A I 002	a<300
NON INTERFERENTE	S EMT A I 003	A<400 a<900

N. progressivo interferenza reale	Identificativo	Progressiva tracciato Ferrovia/strada/ed
NON INTERFERENTE	S EBT A A 015	3<400
NON INTERFERENTE	S EBT A A 016	3<500
NON INTERFERENTE	S EBT A A 017	3<500
NON INTERFERENTE	S EBT A A 018	a<950
NON INTERFERENTE	S EBT A A 019	a<950
NON INTERFERENTE	S EBT A A 020	a<200
NON INTERFERENTE	S EBT A A 021	a<300
NON INTERFERENTE	S EBT A A 022	a<950
NON INTERFERENTE	S EBT A A 023	a<700
NON INTERFERENTE	S EBT A A 024	5<950
NON INTERFERENTE	S EBT A A 025	5<200
NON INTERFERENTE	S EBT A A 026	5<100
NON INTERFERENTE	S EBT A A 027	5<100
NON INTERFERENTE	S EBT A A 028	5<200
INTERFERENTE	S EBT A A 029	5<400

N. progressivo interferenza reale	Identificativo	Progressiva tracciato Ferrovia/strada/ed
NON INTERFERENTE	S EBT A I 014	a<200
NON INTERFERENTE	S EBT A I 015	A<300
NON INTERFERENTE	S EBT A I 016	a<400

N. progressivo interferenza reale	Identificativo	Progressiva tracciato Ferrovia/strada/ed
NON INTERFERENTE	S EBT A I 026	a<200

N. progressivo interferenza reale	Identificativo	Progressiva tracciato Ferrovia/strada/ed
NON INTERFERENTE	S EMT F I 002	a<200
NON INTERFERENTE	S EMT F I 004	a<200
NON INTERFERENTE	S EMT F I 005	a<200
NON INTERFERENTE	S EMT F I 006	a<200

N. progressivo interferenza reale	Identificativo	Progressiva tracciato Ferrovia/strada/ed
NON INTERFERENTE	S EMT A A 001	a<950
NON INTERFERENTE	S EMT A A 002	a<200
NON INTERFERENTE	S EMT A A 003	5<950
NON INTERFERENTE	S EMT A A 004	5<100

ENEL DISTRIBUZIONE SICILIA - Unità Progettazione Lavori - Palermo

Stretto di Messina

Concessionaria per la progettazione, realizzazione e gestione del collegamento stabile tra la Sicilia e il Continente
Organismo di Diritto pubblico
(Legge n° 1158 del 17 dicembre 1971, modificata dal D.Lgs. n° 114 del 24 aprile 2003)

EurolinK

PONTE SULLO STRETTO DI MESSINA

PROGETTO DEFINITIVO

EUROLINK S.C.p.A.
IMPREGILO S.p.A. (Mandataria)
SOCIETA' ITALIANA PER CONDOTTE D'ACQUA S.p.A. (Mandante)
COOPERATIVA MURATORI E CEMENTISTI - C.M.C. di Ravenna Soc. Coop. a.r.l. (Mandante)
SACYR S.A.U. (Mandante)
ISHIKAWAJIMA - HARIMA HEAVY INDUSTRIES CO. Ltd. (Mandante)
A.C.I. S.C.P.A. - CONSORZIO STABILE (Mandante)

IL PROGETTISTA	IL CONTRAENTE GENERALE	STRETTO DI MESSINA	STRETTO DI MESSINA
Dott. Ing. D. D'Ambrosio Ordine Ingegneri Como n° 2159 Dott. Ing. E. Pagani Ordine Ingegneri Milano n° 15408	Project Manager (Ing. P.P. Marcheselli)	Direttore Generale e RUP Validazione (Ing. G. Fiammenghi)	Amministratore Delegato (Dott. P. Ciucci)

COLLEGAMENTI VERSANTE SICILIA SI0078_F0

INTERFERENZE – RISOLUZIONE
ELEMENTI DI CARATTERE GENERALE
ELETTRODOTTI E IMPIANTI ELETTRICI
Planimetria interferenze linee elettriche in media e bassa tensione TAV. 3/13

CODICE: C G 3 9 0 0 P P 6 D S I R 0 0 E L 0 0 0 0 0 0 0 3 F0 — SCALA: 1:2000

REV.	DATA	DESCRIZIONE	REDATTO	VERIFICATO	APPROVATO
F0	20/06/2011	EMISSIONE FINALE	D'AMBROSIO	D'AMBROSIO	D'AMBROSIO

NOME DEL FILE: SI0078_F0.dwg