MAPPA ACUSTICA POST MITIGAZIONE
PERIODO DI RIFERIMENTO DIURNO

S.S. 106 JONICA

R178
R177
R169
R163
R171
R170
R172
R166
R165
R164
R175
R167
R163
R174
R173
R162
R161
R176

MASSERIA NIGRO
MASSERIA LILLO
ROSETO MARINA

LEGENDA

Livelli Sonori in dB(A):

- < 30
- 30 - 35
- 35 - 40
- 40 - 45
- 45 - 50
- 50 - 55
- 55 - 60
- 60 - 65
- 65 - 70
- 70 - 75
- ≥ 75

Rn — CODICE IDENTIFICATIVO RICETTORE

EDIFICIO

BARRIERE DI PROGETTO

PANNELLI ANTIRUMORE

Fasce di pertinenza acustica di infrastrutture stradali di nuova realizzazione
D.P.R. 30/03/2004 n° 142 Strada Tipo B

LIMITE FASCIA PERTINENZA ACUSTICA (250 m)

LIMITE FASCIA INDAGINE ACUSTICA (500 m)

QUADRO D'UNIONE

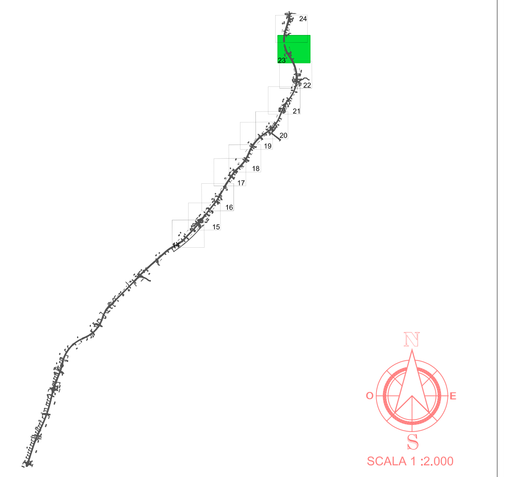

ANAS S.p.A.
Direzione Generale

DG 41/08

LAVORI DI COSTRUZIONE DEL 3° MEGALOTTO DELLA S.S. 106 JONICA - CAT. B - DALL'INNESTO CON LA S.S. 534 (km 365+150) A ROSETO CAPO SPULICO (km 400+000)

PROGETTO ESECUTIVO

AMBIENTE
Studio Acustico

Mappe dell'Impatto Acustico Stradale - Scenario Post Mitigazione - Tavola 36

CONTRAENTE GENERALE:
Società di Progetto
SIRJO S.C.p.A.
Presidente:
Dott. Arch. Maria Elena Cuzzocrea

PROGETTAZIONE :

ASTALDI

salini impregilo

Il progettista:
Dott. Ing. S.Lieto

Consulenti:
STE - Progetto stradale ed Idraulica
ROCKSOIL - Opere in sotterraneo
ITALCONSULT/SITECO - Strutture
GEODATA - Geologia e Idrogeologia
GES - Geotecnica
CINGEO - Gallerie ginsutose
ECOPLAME - Ambiente
LAND - Archeologia
PROMETEOENGINEERING,IT - Sicurezza ed Impianti
Ing. F.GATTO - Interferenze
TECO - Espropri

Il coordinatore per la sicurezza:
ing. L.A. Gargiulo

IL RESPONSABILE DEL PROCEDIMENTO:
Ing. R. Lapenta

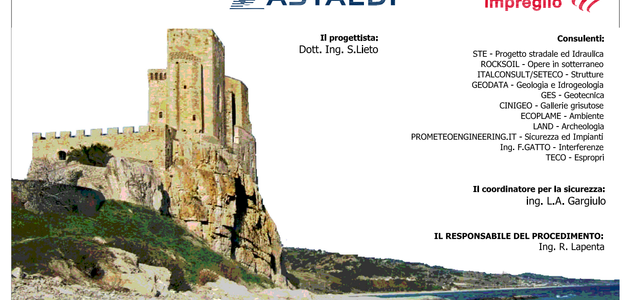

Rep.: A/167
Scala di rappresentazione: 1:2000

Codice Progetto: L O 7 1 6 C E 1 9 0 1
Codice Elaborato: T 0 0 I A 0 2 A M B C T A 1 A

Rev.	Data	Descrizione	Redatto	Verificato	Approvato
A	15.04.2019	EMISSIONE	Ecoplame	Ecoplame	Ing. S. Lieto