


LEGENDA

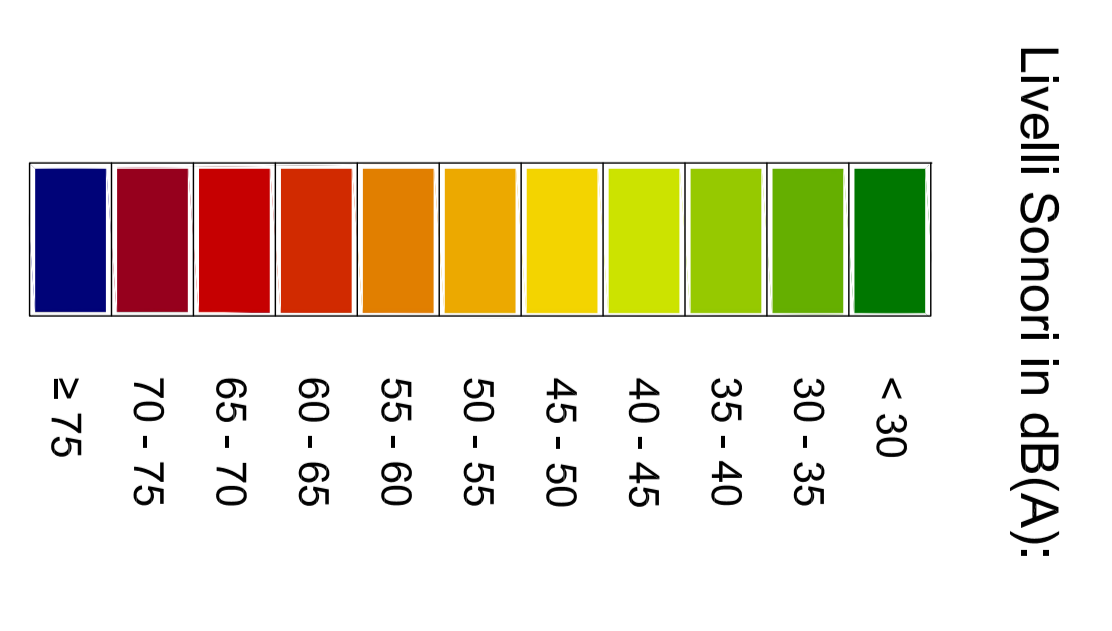


Rn CODICE IDENTIFICATIVO
RICETTORE

EDIFICIO
BARRIERE DI PROGETTO
PANNELLI ANTIRUMORE

Fasce di pertinenza acustica di infrastrutture stradali di nuova realizzazione
D.P.R. 30/03/2004 n° 142 Strada Tipo B

LIMITE FASCIA PERTINENZA ACUSTICA (250 m)
LIMITE FASCIA INDAGINE ACUSTICA (500 m)

QUADRO D'UNIONE

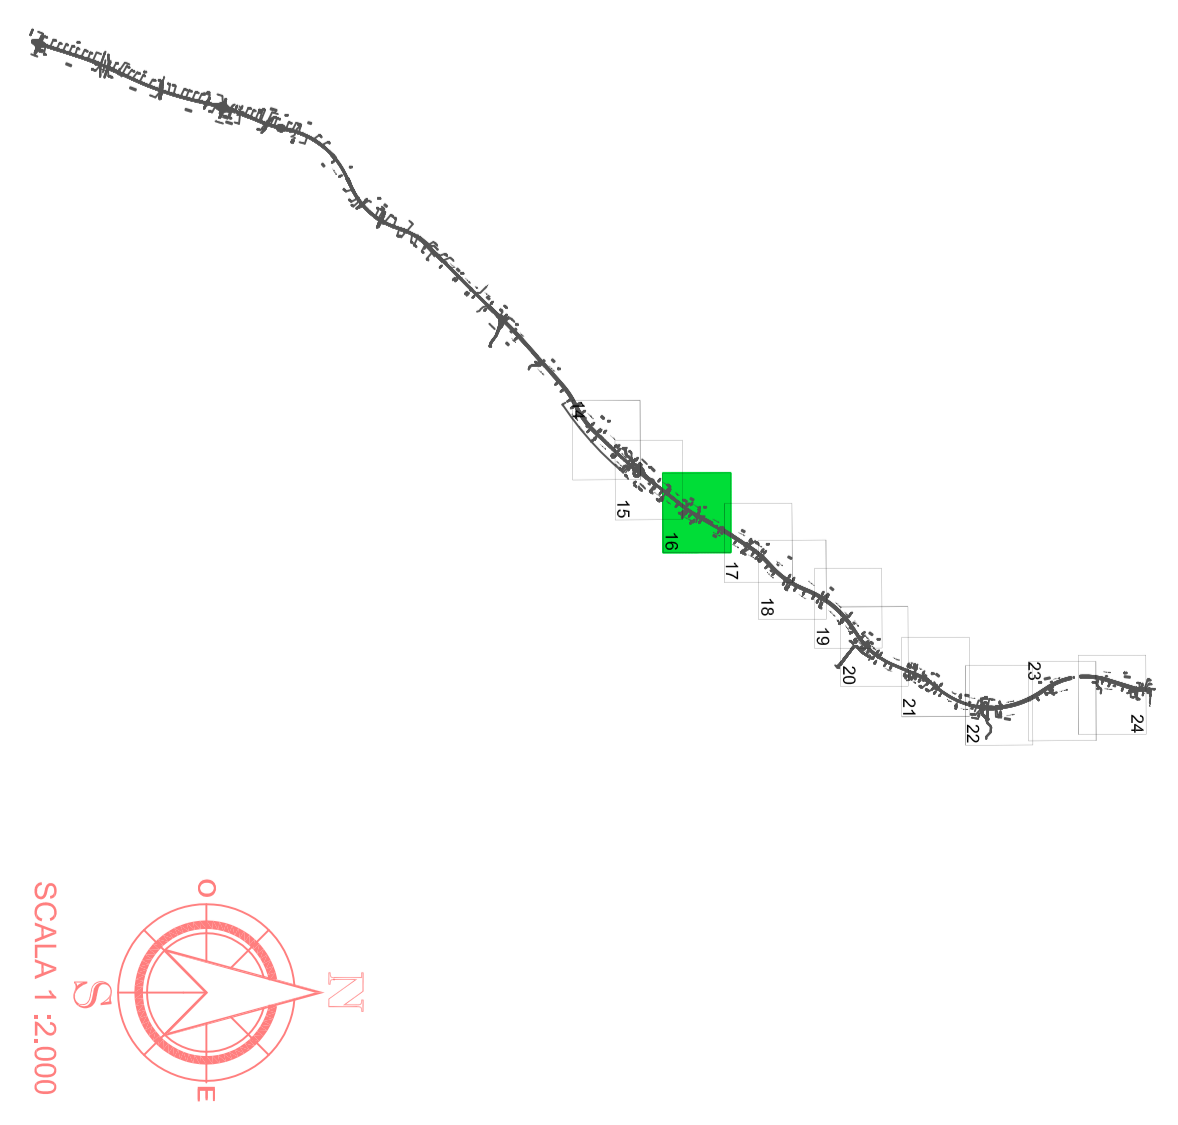

ANAS SpA
CONSORZIO STRADALE
LAVORI DI COSTRUZIONE DEL 3° NEGOZIATO DELLA S.S. 108 JONICA - CAT. B -
DALL'INIZIO CON LA S.S. 594 (Km 306+150) A ROSSO CAPO SPALDO (Km 404+000)
DG 41/08
PROGETTO ESECUTIVO
AMBIENTE
Studio Acustico

ASTALDI
Dot. Ing. Sileo
Progettista

SIRJO S.C.P.A.
Dot. Arch. Maria Elena Cuzzocrea
CONTRAENTE GENERALE

Impregilo
PROGETTAZIONE

Mappe dell'Impatto Acustico Stradale - Scenario Post Mitigazione - Tavola 4/0

Il progettista per la sicurezza: Ing. U. Cuzzocrea

Il responsabile del movimento: Ing. R. Liparini

Scala di ingrandimento: 1:2000

Mapa: A171

| | |
|-----------------------------------|---|
| Carta Progettata | Carta Esistente |
| L O 7 I 6 C E 1 9 0 1 | T 0 0 1 A 0 2 A H B C T A S A |
| NOVEMBRE 2013 | AGOSTO 2013 |