


LEGENDA

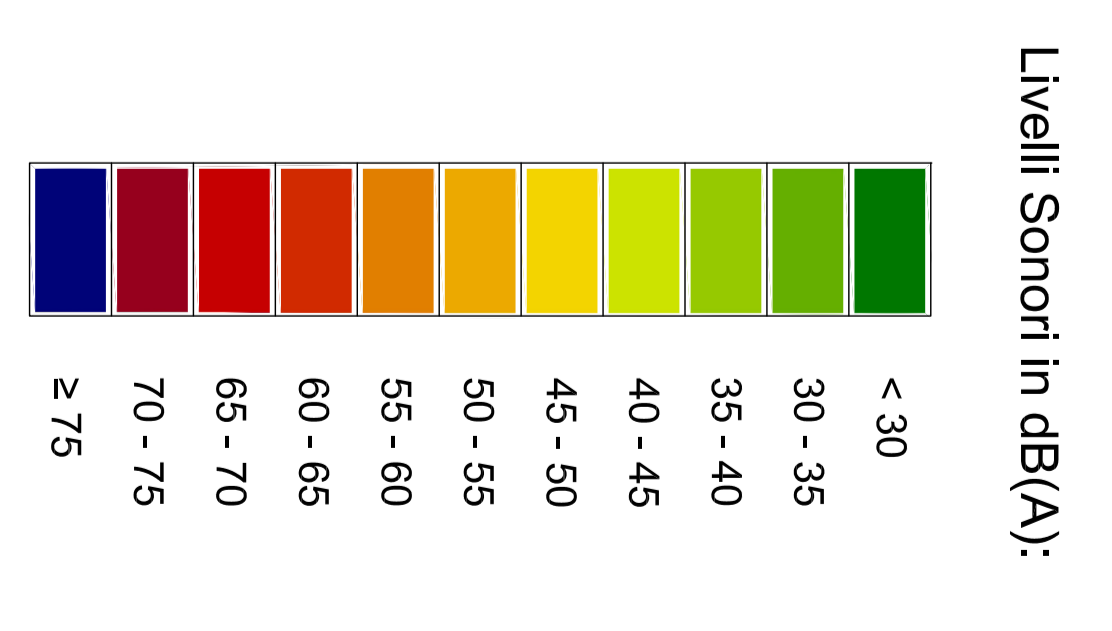


**Rn** CODICE IDENTIFICATIVO  
RICETTORE

EDIFICIO  
BARRIERE DI PROGETTO  
PANNELLI ANTIRUMORE

Fasce di pertinenza acustica di infrastrutture stradali di nuova realizzazione  
D.P.R. 30/03/2004 n° 142 Strada Tipo B

LIMITE FASCIA PERTINENZA ACUSTICA (250 m)  
LIMITE FASCIA INDAGINE ACUSTICA (500 m)

QUADRO D'UNIONE

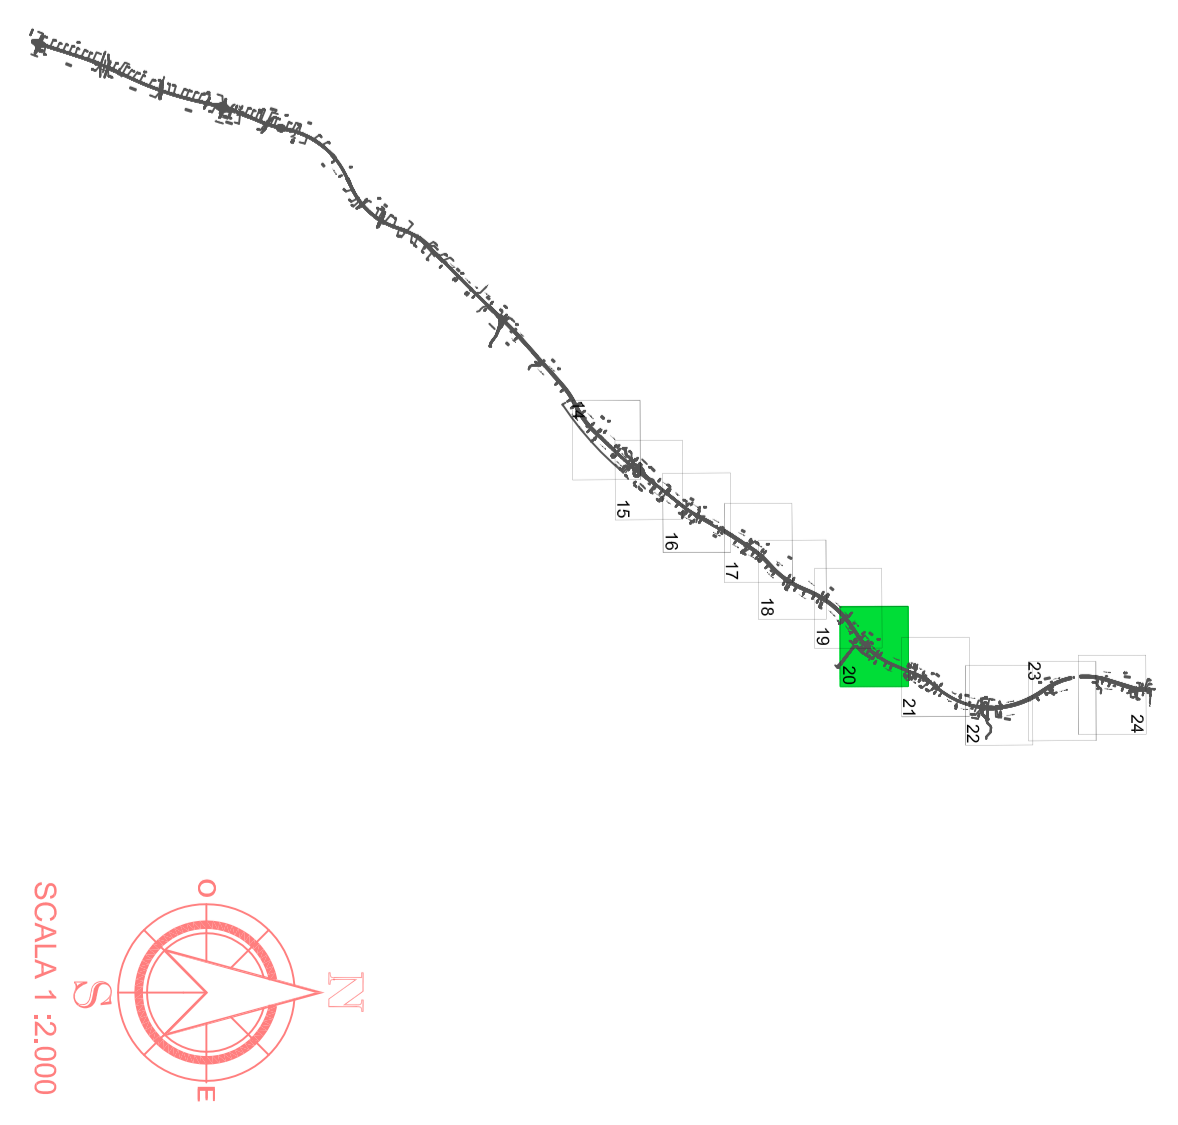

**ANAS SpA**  
CONSORZIO AUTONOMO  
LAVORI DI COSTRUZIONE DEL 3° NEGOZIO DELLA S.S. 106 JONICA - CAT. B -  
DALL'INIZIO CON LA S.S. 594 (Km 306+150) A ROSSO CAPO SPALDO (Km 400+000)  
**DG 41/08**  
PROGETTO ESECUTIVO

**ASTALDI**  
Dot. Ing. Silvano  
Progettista

**SIRJO S.C.P.A.**  
Dot. Arch. Maria Elena Cuzzocrea  
CONTRAENTE GENERALE

**Impregilo**  
PROGETTAZIONE

Mappe dell'Impatto Acustico Stradale - Scenario Post Mitigazione - Tavola 44

Il progettista per la sicurezza: Ing. G. Gurgolo

Il responsabile del procedimento: Ing. R. Liparota

Scala di riproduzione: 1:2000

Mapa: A175

Carta Grafica:	L	O	I	G	E	I	9	0	I	Carta Grafica:	T	0	0	I	A	0	2	A	M	B	C	T	A	9	A
Numero:	1	0	7	1	6	1	0	1	Numero:	1	0	7	1	6	1	0	1								
Rev.:	1	0	7	1	6	1	0	1	Rev.:	1	0	7	1	6	1	0	1								
Aut.:	1	0	7	1	6	1	0	1	Aut.:	1	0	7	1	6	1	0	1								