













Volume e Provenienza delle Risorse Biologiche dai vari cantieri

Cantiere	PK. Inizio	PK. Fine	A1	A3	A2-4 / A2-5	A2-6 / A2-7	A4/A5/A6/A7
C1	0+000	6+650					
C2	6+650	12+490					
C3	12+490	18+500					
C4	18+500	22+250					
C5	22+250	25+800					
C6	25+800	28+350					
C7	28+350	31+500					
C8	31+500	34+350					
C9	34+350	38+000					
Totale			17.580,00	35.007,00	52.943,00	30.047,00	
















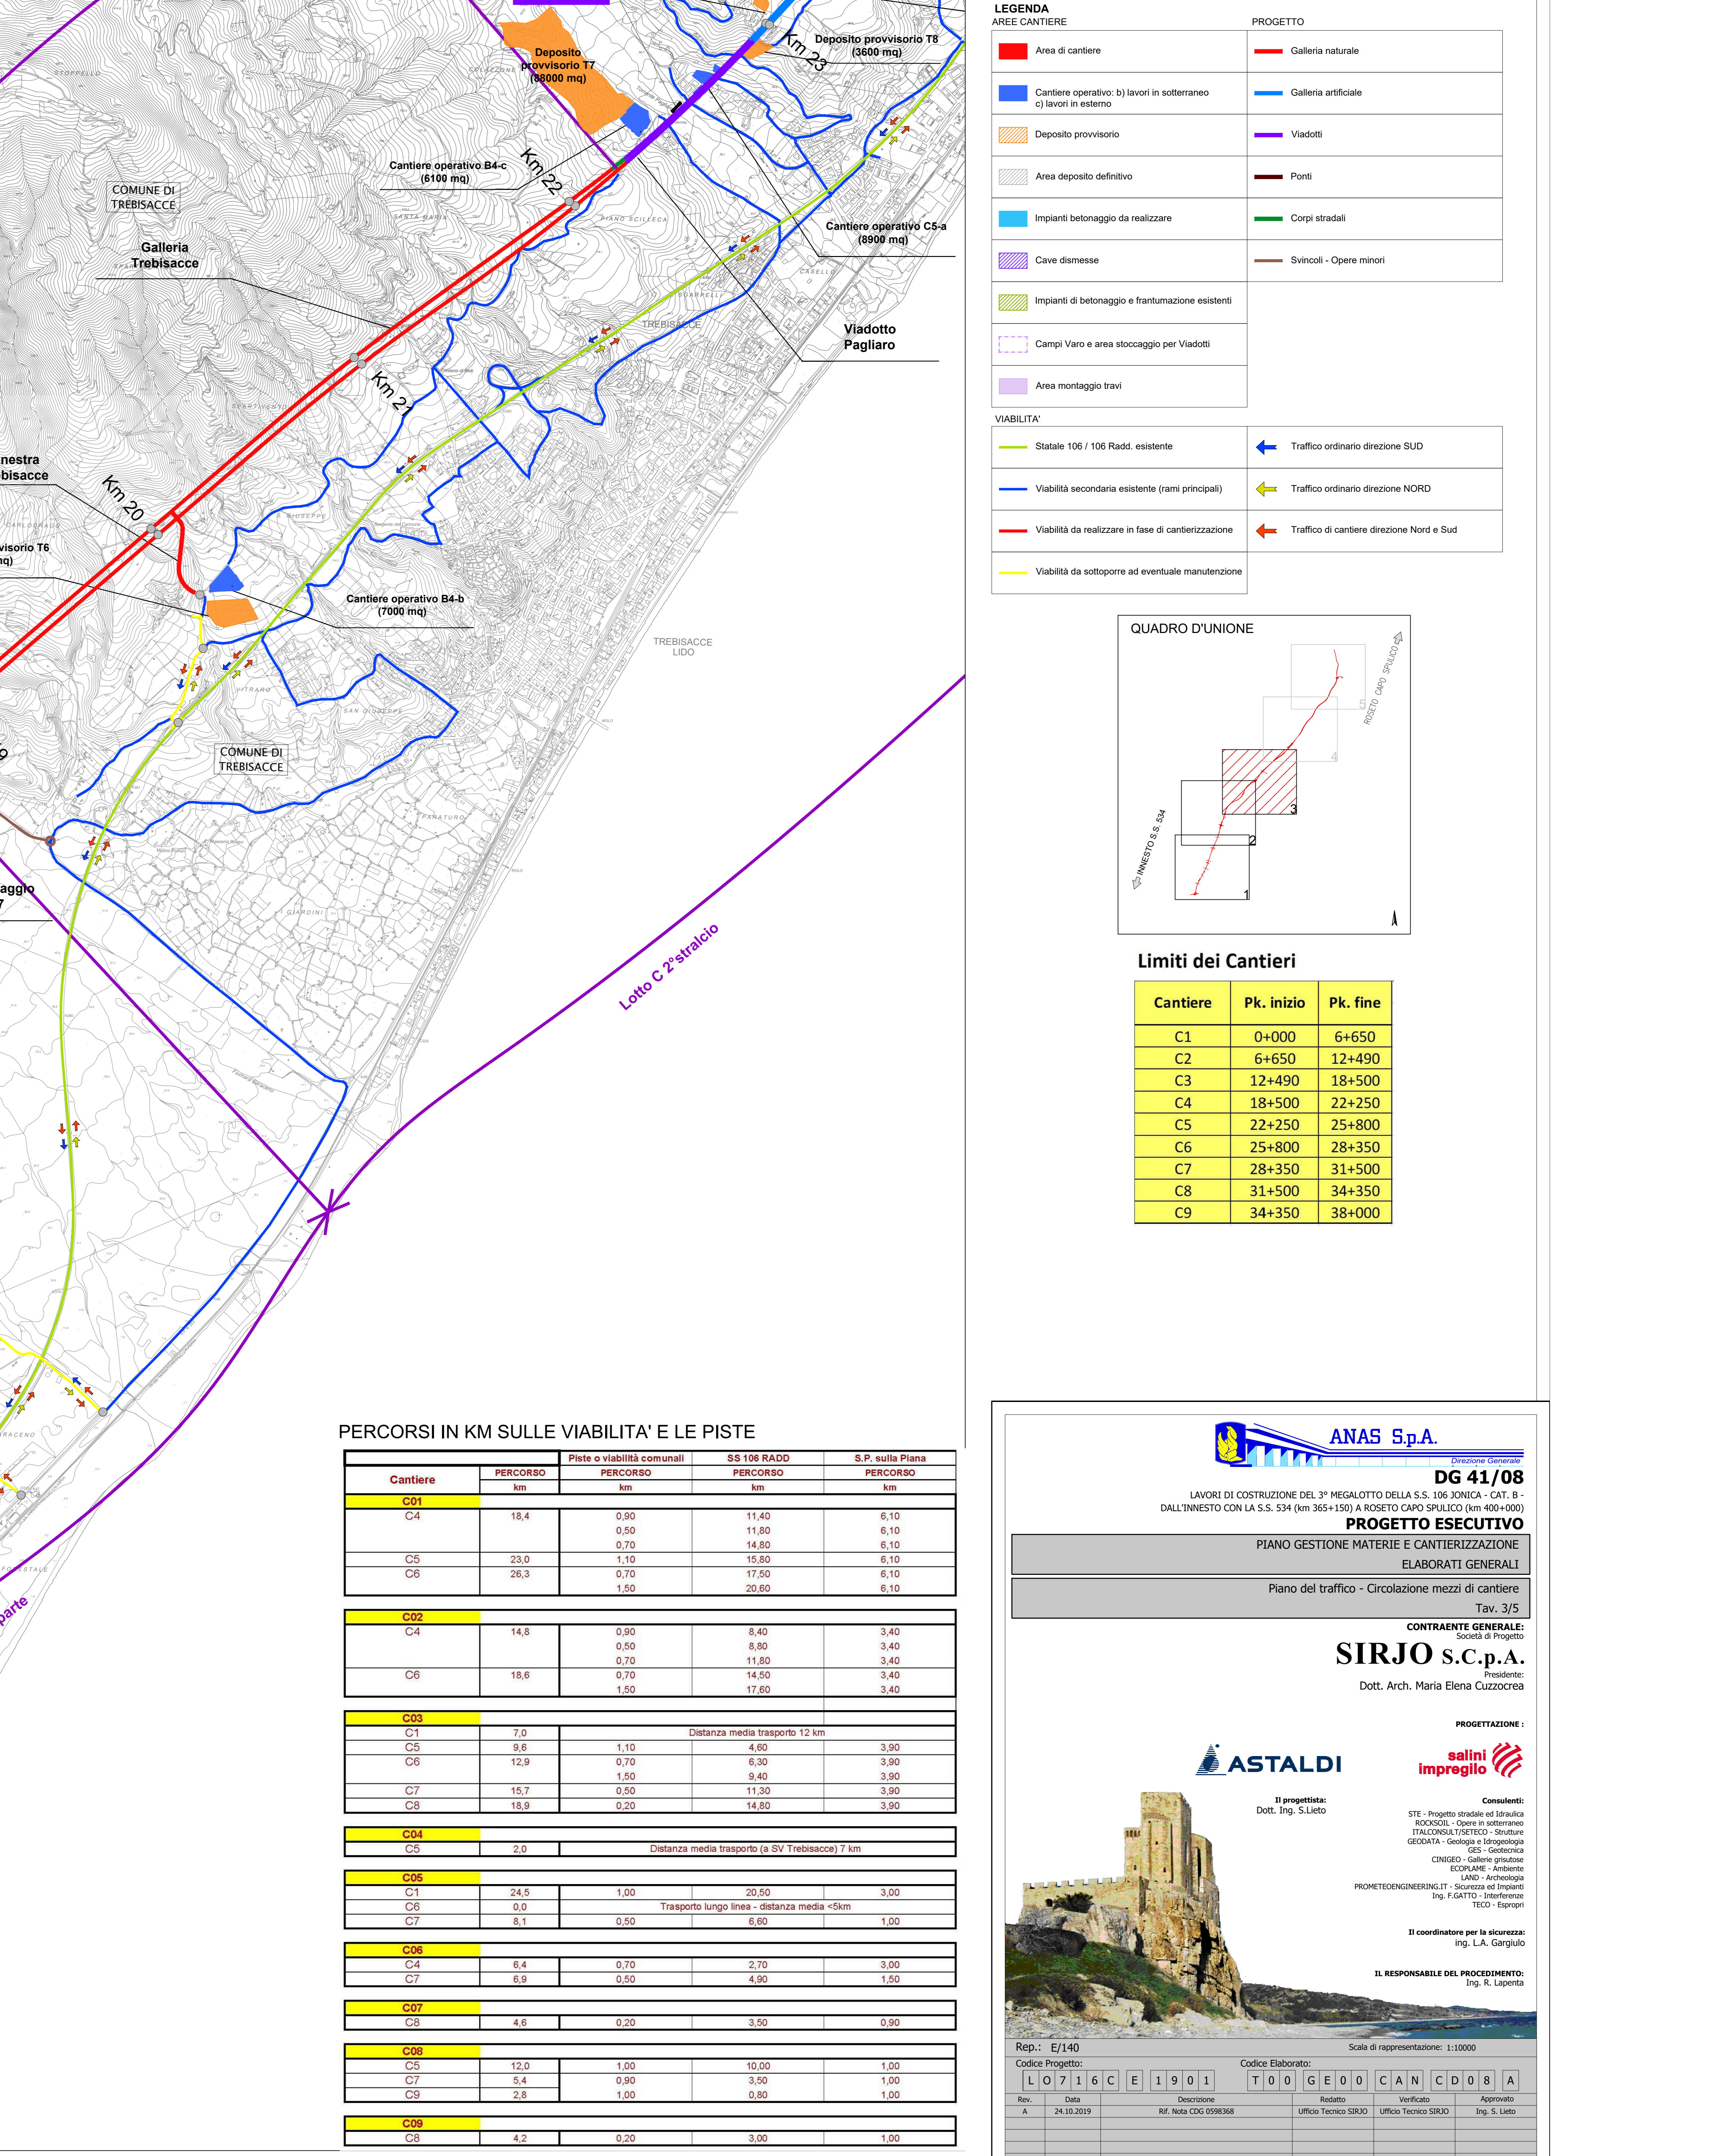

LEGENDA

AREE CANTIERE


- Area di cantiere
- Cantiere operativo: b) lavori in sotterraneo e c) lavori in esterno
- Deposito provvisorio
- Area deposito definitivo
- Impianti betonaggio da realizzare
- Impianti di betonaggio e frantumazione esistenti
- Campi Varo e area stoccaggio per Viadotti
- Area montaggio travi

PROGETTO

- Galleria naturale
- Galleria artificiale
- Viadotti
- Ponti
- Corpi stradali
- Svincoli - Opere minori

VIABILITA'

- Stabile 106 / 106 Rad. esistente
- Viabilità secondaria esistente (rami principali)
- Viabilità da realizzare in fase di cantierizzazione
- Viabilità da sottoporre ad eventuale manutenzione
- Traffico ordinario direzione SUD
- Traffico ordinario direzione NORD
- Traffico di cantiere direzione Nord e Sud

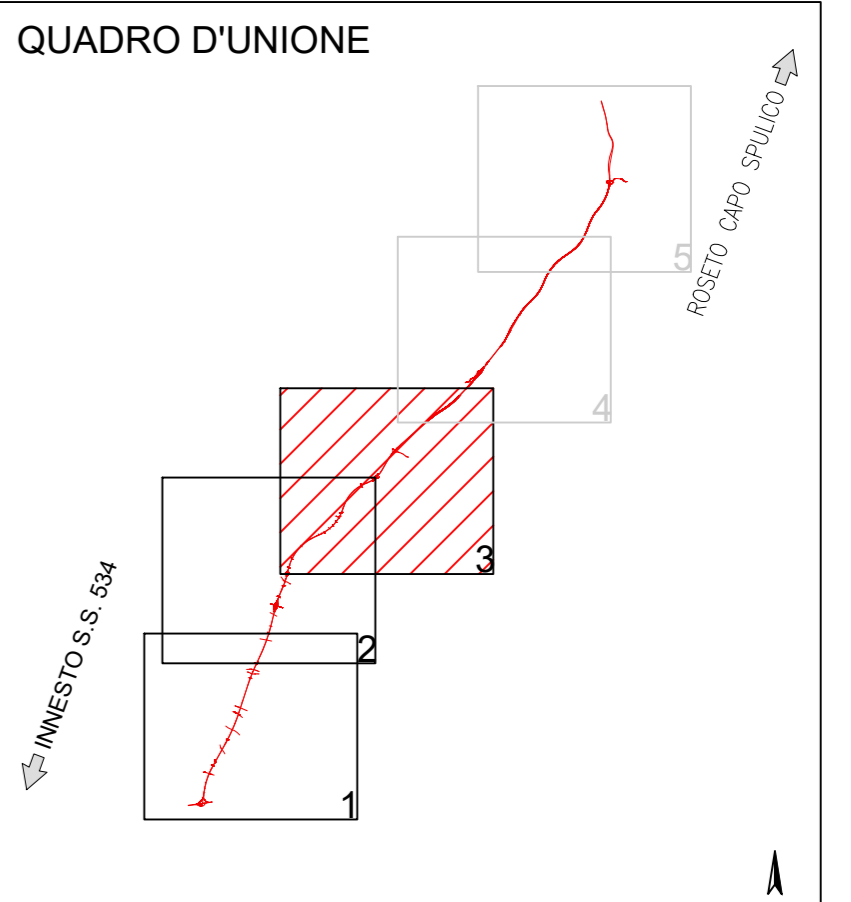

Limiti dei Cantieri

Cantiere	PK. inizio	PK. fine
C1	0+000	6+650
C2	6+650	12+490
C3	12+490	18+500
C4	18+500	22+250
C5	22+250	25+800
C6	25+800	28+350
C7	28+350	31+500
C8	31+500	34+350
C9	34+350	38+000

PERCORSI IN KM SULLE VIABILITA' E LE PISTE

Cantiere	PERCORSO km	Piste di viabilità comunali		SS 106 RADD		S.P. sulla Piana		
		PERCORSO km	PERCORSO km	PERCORSO km	PERCORSO km			
C01	C4	18,4	0,90	11,40	6,10			
	C2		0,90	11,80	6,10			
	C5	23,0	1,10	15,80	6,10			
	C6	26,3	0,70	17,50	6,10			
			1,50	20,80	6,10			
C02	C4	14,8	0,90	8,40	3,40			
	C2		0,90	8,80	3,40			
	C5		0,70	11,80	3,40			
	C6	18,6	0,70	14,50	3,40			
			1,90	17,60	3,40			
C03	C1	7,0						
	C5	9,6	1,10	4,60	3,90			
	C6	12,9	0,70	6,30	3,90			
	C7	15,7	0,50	11,30	3,90			
	C8	18,9	0,20	14,80	3,90			
C04	C5	2,0						
	Distanza media trasporto (a SV Trebisacce) 7 km							
	C1	24,5	1,00	20,50	3,00			
	C7	8,1	0,90	6,60	1,00			
	Trasporto lungo linea - distanza media <5km							
C06	C4	6,4	0,70	2,70	3,00			
	C7	6,9	0,50	4,90	1,50			