

LEGENDA STRUTTURE ED IMPIANTI


S.R.	Area stoccaggio rifiuti da realizzare con basamento in cls	I	Infermeria
B.G.	Box guardiana	I.A.	Impianto antincendio
C.E.	Cabina ENEL	M	Magazzino
C.G.	Cisterna gasolio	M.O.	Magazzino officina
C.M.G.	Centrale di monitoraggio gas	OFF.	Officina
C.S.	Cisterna silicato	P	Pesa
D.B.	Deposito bombole e gas tecnici	S	Spogliatoio
D.O.	Deposito silo	U	Uffici
G.E.	Gruppo elettrogeno	U.P.	Ufficio pesa
G.E. ₂	Gruppo elettrogeno di emergenza		Duna scotico

LEGENDA SIMBOLI

⊕	Area con basamento in calcestruzzo	🔥	Estintore carrellato a polvere 30 kg
🚚	Area sosta mezzi d'emergenza	⚡	Quadro distribuzione energia elettrica
x	Blocchi prefabbricati di cls 1x1 m	📷	Telecamera fissa
🏠	Cassetta di primo soccorso	📷	Telecamera dome
🔥	Estintore a polvere 6 kg	🗨	Torre faro
🔥	Estintore a CO2 5 kg		

IMPIANTO DI PRESSO-FILTRAZIONE E TRATTAMENTO DELLE ACQUE DI LAVAGGIO DELLE BETONIERE

a Vasca di calcestruzzo di raccolta acqua di lavaggio delle betoniere
 b Vasche in calcestruzzo di accumulo di acqua di prima pioggia di dilavamento del piazzale pavimentato, e di lavaggio mezzi; capacità 75 m³
 c Vasca di servizio dell'impianto di fitropressa
 d Vasca di raccolta dell'acqua chiarificata proveniente dall'impianto di fitropressa, da trattare prima dello scarico
 e Sistema sistema di accumulo da 7.5 m³, in cui viene pompata l'acqua chiarificata in uscita dall'impianto di fitropressa e da pompare alla batteria filtrante
 h Silo dell'impianto filtrante
 i Impianto di pressaggio del materiale solido sedimentato nel silo
 j Batteria filtrante ai carboni attivi e quarziti per l'abbattimento delle sostanze inquinanti prima dello scarico nel pozzetto fiscale e nella condotta comunale

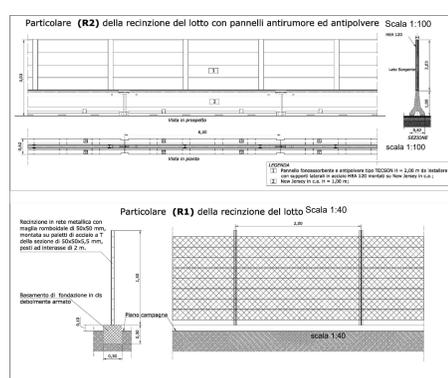

ANAS S.p.A.
 Direzione Generale
DG 41/08
 LAVORI DI COSTRUZIONE DEL 3° MEGALOTTO DELLA S.S. 106 JONICA - CAT. B - DALL'INNESTO CON LA S.S. 534 (km 385+150) A BOSETTO CARO SPULCO (km 400+000)
PIANO GESTIONE PROGETTO ESECUTIVO
 ELABORATI DI DETTAGLIO
 Cantiere Operativo C1-a

CONTRAENTE GENERALE:
 Società di Progetto
SIRJO S.C.p.A.
 Dott. Arch. Maria Elena Cuzzocrea

PROGETTAZIONE:
ASTALDI
 Dott. Ing. S. Lieto

salini impregio

Consulenti:
 STE - Progetto stradale ed idraulica
 ROCKSOL - Opere in sotterraneo
 ITALCONSULTING - Strutture
 GEODATA - Geologia e idrogeologia
 GDS - Geotecnica
 CINZIO - Galere gruosse
 ECOJANE - Ambientale
 LAND - Archeologia
 PROMTECHENGINEERING.IT - Sicurezza ed Impianti
 Ing. F. GATTO - Inferenziale
 TECO - Esplosivi

Il coordinatore per la sicurezza:
 Ing. L.A. Gargiulo

IL RESPONSABILE DEL PROCEDIMENTO:
 Ing. R. Laporta

Rep.: E/147
 Codice Progetto: L0716CE1901
 Codice Elaborato: T00GE00CANLF01C
 Scala di rappresentazione: 1:200

Rev.	Data	Descrizione	Redatto	Verificato	Approvato
A	31.08.17	Emissione	C. Gronetto/D. Marchetti	A. Esposito	E. Camarà
B	15.04.2019	Revisione	C. Gronetto/K. Terenzi	A. Esposito	Ing. S. Lieto
C	06-09-2019	EMISSIONE PER VALIDAZIONE	Ufficio Tecnico Sirjo	Ufficio Tecnico Sirjo	Ing. S. Lieto