

**LEGENDA STRUTTURE ED IMPIANTI**

S.R.	Area stoccaggio rifiuti da realizzare con basamento in cls	I	Infermeria
B.G.	Box guardiana	I.A.	Impianto antincendio
C.E.	Cabina ENEL	M	Magazzino
C.G.	Sistema gasolio	M.O.	Magazzino officina
C.M.G.	Centrale di monitoraggio gas	OFF.	Officina
C.S.	Sistema silicato	P	Pesa
D.B.	Deposito bombole e gas tecnici	S	Spogliatoio
D.O.	Deposito olio	U	Ufficio
G.E.	Gruppo elettrogeno	U.P.	Ufficio pesa
G.E.2	Gruppo elettrogeno di emergenza		Duna scotico


**LEGENDA SIMBOLI**

	Area con basamento in calcestruzzo		Estintore carrellato a polvere 30 kg
	Area sosta mezzi d'emergenza		Quadro distribuzione energia elettrica
	Blocchi prefabbricati di cls 1x1 m		Telecamera fissa
	Cassetta di primo soccorso		Telecamera dome
	Estintore a polvere 6 kg		Torre fano
	Estintore a CO2 5 kg		

**IMPIANTO DI PRESSO-FILTRAZIONE E TRATTAMENTO DELLE ACQUE DI DI LAVAGGIO DELLE BETONIERE**

a Vasca di calcestruzzo di raccolta acqua di lavaggio delle betoniere  
b Vasche in calcestruzzo di accumulo di acqua di prima pioggia di dilavamento del piazzale pavimentato, e di lavaggio mezzi; capacità 75 m³  
c Vasca di servizio dell'impianto di filtrifressa  
d Vasca di raccolta dell'acqua chiarificata proveniente dall'impianto di filtrifressa, da trattare prima dello scarico  
e Sistema esterna di accumulo da 7.5 m³, in cui viene pompata l'acqua chiarificata in uscita dall'impianto di filtrifressa e da pompare alla batteria filtrante  
h Silo dell'impianto filtrante  
i Impianto di pressaggio del materiale solido sedimentato nel silo  
j Batteria filtrante ai carboni attivi e quarziti per l'abbattimento delle sostanze inquinanti prima dello scarico nel pozzetto fiscale e nella condotta comunale

NB: pompogruppo di pressurizzazione/elettroventilatore sono da intendersi collocati a margine del portale d'imbocco galleria

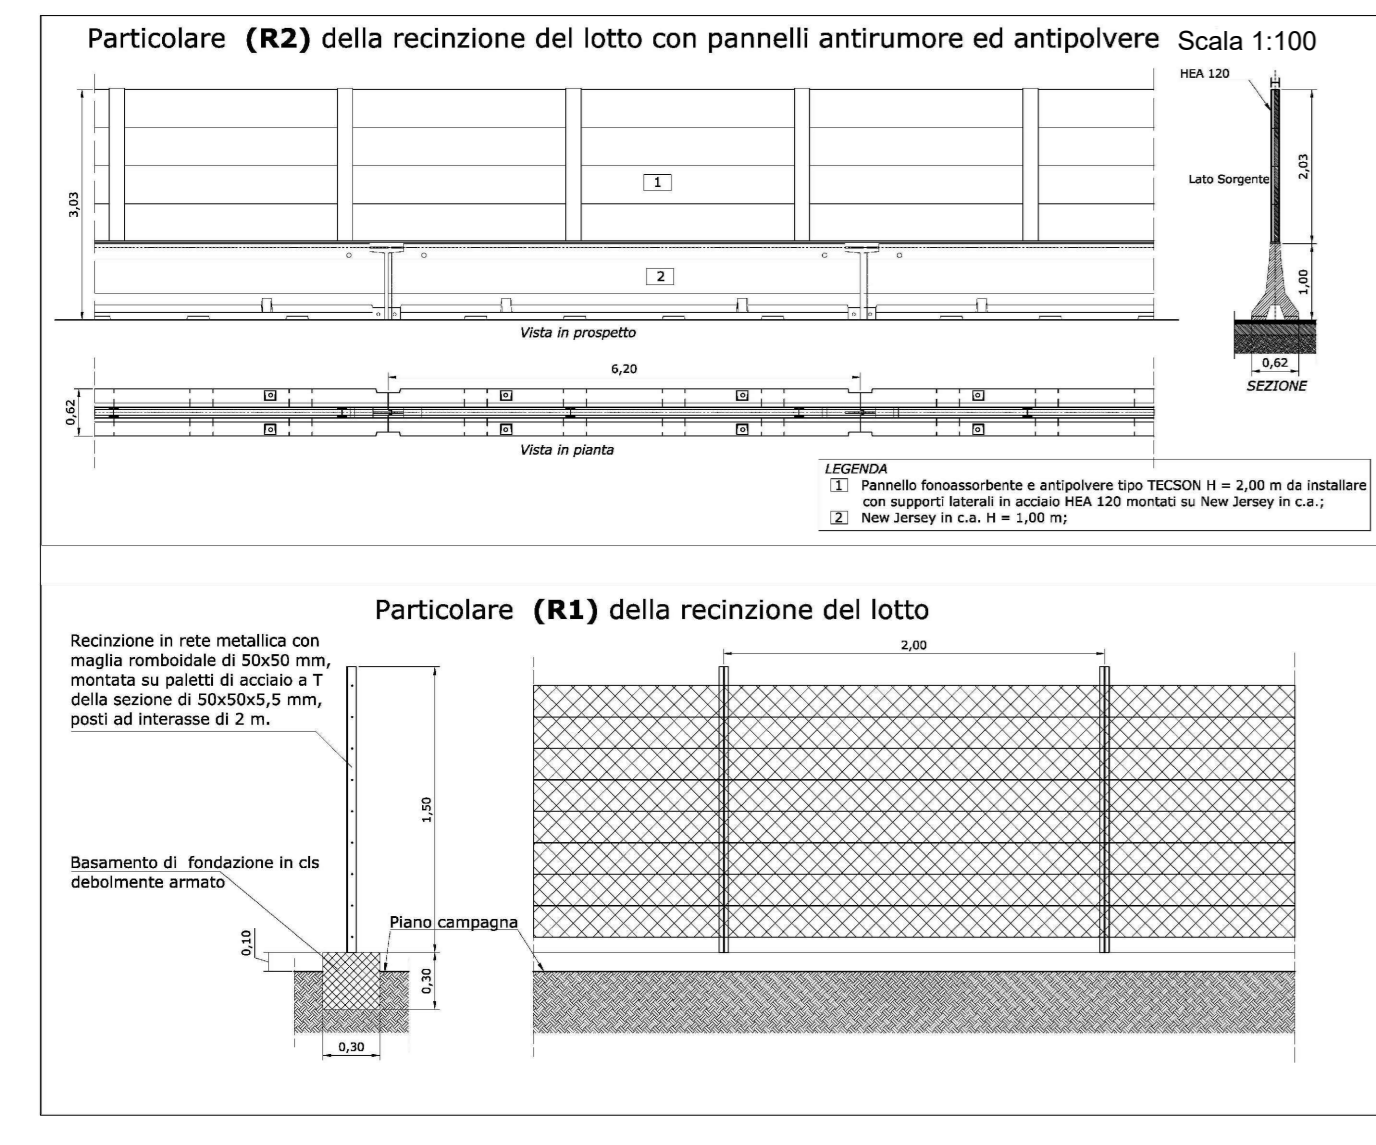

**ANAS Sp.A.**  
Divisione Generale  
**DG 41/08**  
LAVORI DI COSTRUZIONE DEL 3° MEGALOTTO DELLA S.S. 106 JONICA - CAT. B - DALL'INNESTO CON LA S.S. 534 (km 365+150) A ROSETO CAPO SULLICO (km 400+000)

**PROGETTO ESECUTIVO**  
PIANO GESTIONE MATERIE E CANTIERIZZAZIONE  
ELABORATI DI DETTAGLIO  
Area di imbocco B4-a\*

**CONTRAENTE GENERALE:**  
Società di Progetto  
**SIRJO s.c.p.a.**  
Dott. Arch. Maria Elena Cuzzocrea

**PROGETTAZIONE:**  
**ASTALDI**  
Il progettista:  
Dott. Ing. S. Lieto

**salini impregio**  
Consulenti:  
STE - Progetto stradale ed idraulica  
ROCKS&S - Opere in sotterraneo  
ITALCONSULTING - Strutture  
GEODATA - Geologia e idrogeologia  
G&S - Geotecnica  
CINZIO - Gallerie grottesche  
ECONJANI - Antichità  
LAND - Archeologia  
PROHTECHENGINEERING.IT - Sicurezza ed Impianti  
Ing. F. GATTO - Interferenze  
TECO - Esplosivi

**Il coordinatore per la sicurezza:**  
Ing. L.A. Gargiulo

**IL RESPONSABILE DEL PROCEDIMENTO:**  
Ing. R. Laporta

Rep.: E/153  
Codice Progetto: **L O 7 1 6 C E 1 9 0 1**  
Codice Elaborato: **T 0 0 G E 0 0 C A N L F 0 7 B**

Rev.	Data	Descrizione	Redatto	Verificato	Approvato
A	15.04.2019	Emissione	C. Grometto/K. Terardi	A. Eusebio	Ing. S. Lieto
B	06-09-2019	EMISSIONE PER VALIDAZIONE	Ufficio Tecnico Sirjo	Ufficio Tecnico Sirjo	Ing. S. Lieto