
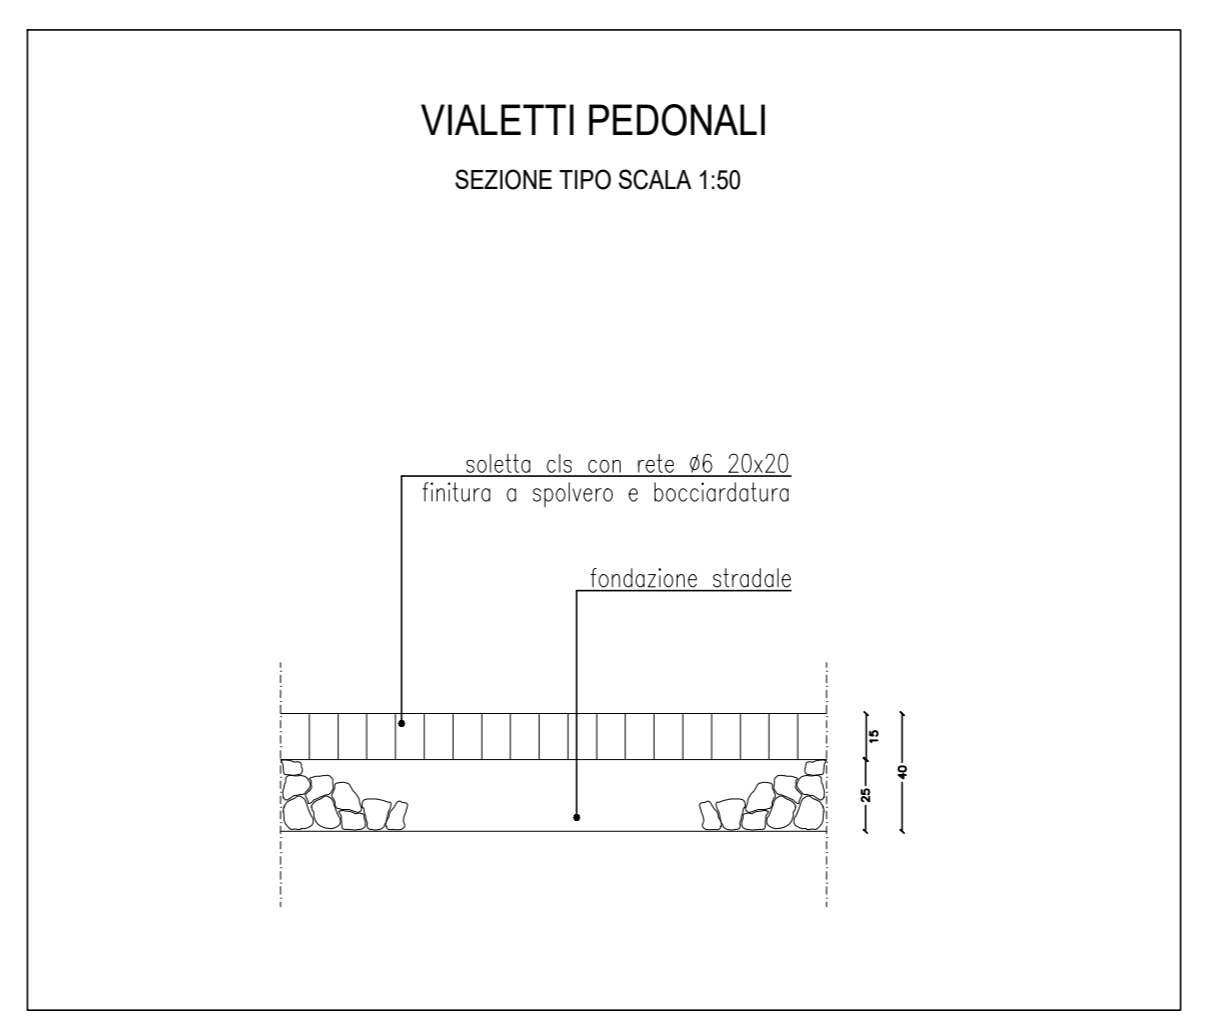
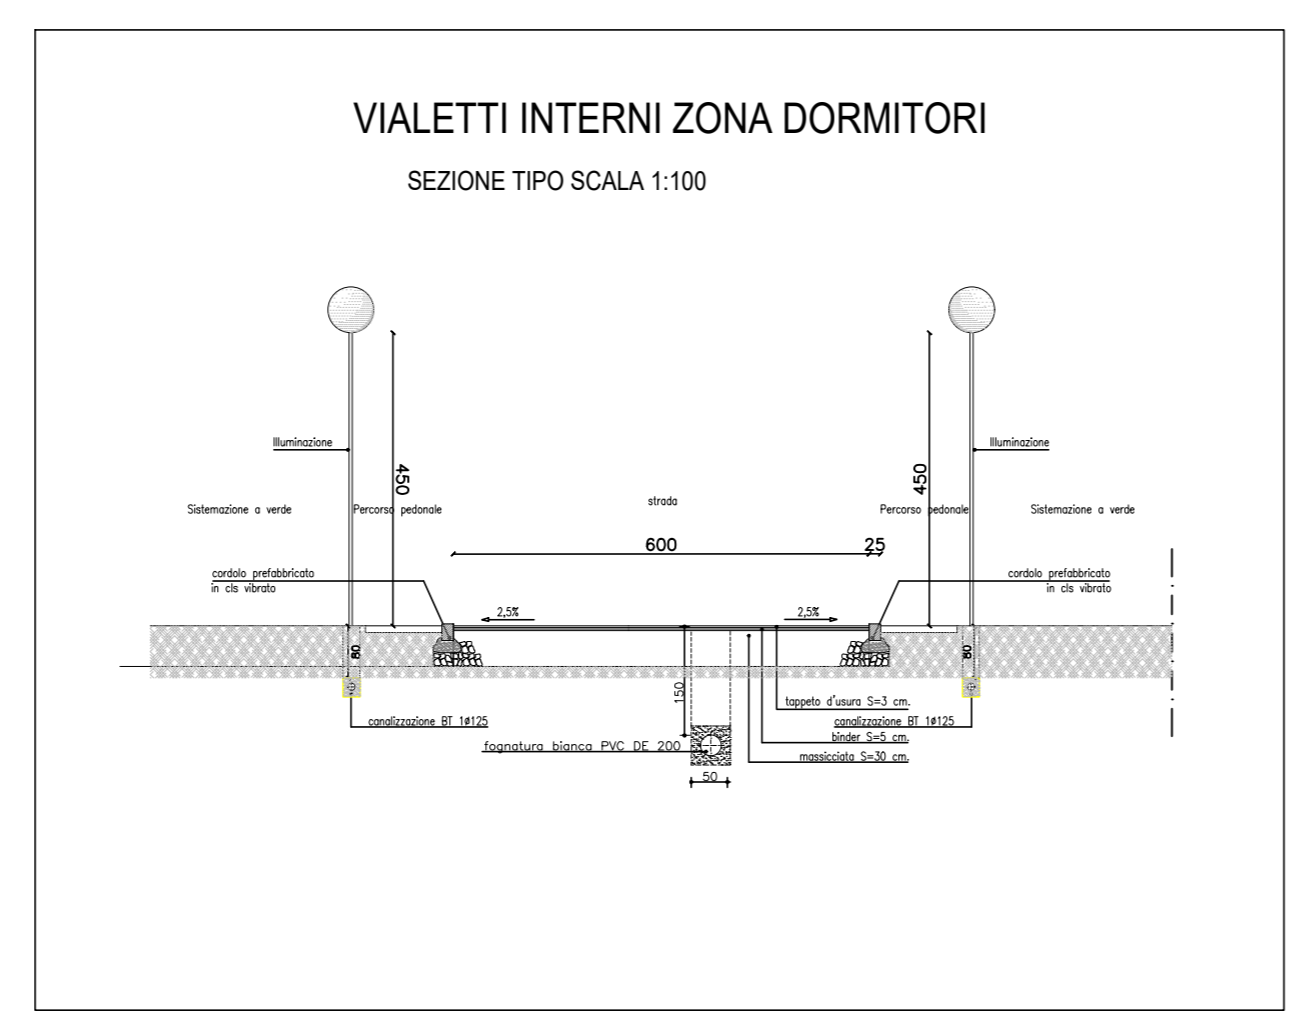


NB: sono previste cassette mediche all'interno del locale infermeria del Campo base e degli Uffici/Cucina;
 NB: sono previsti estintori in ogni prefabbricato del Campo base ed all'interno degli Uffici/Cucina;
 NB: sono previsti servizi igienici individuali in ciascuna camera dei dormitori, e nei comparti di uso comune, in ciascuno di questi, distinti per uomini/donne/disabili.

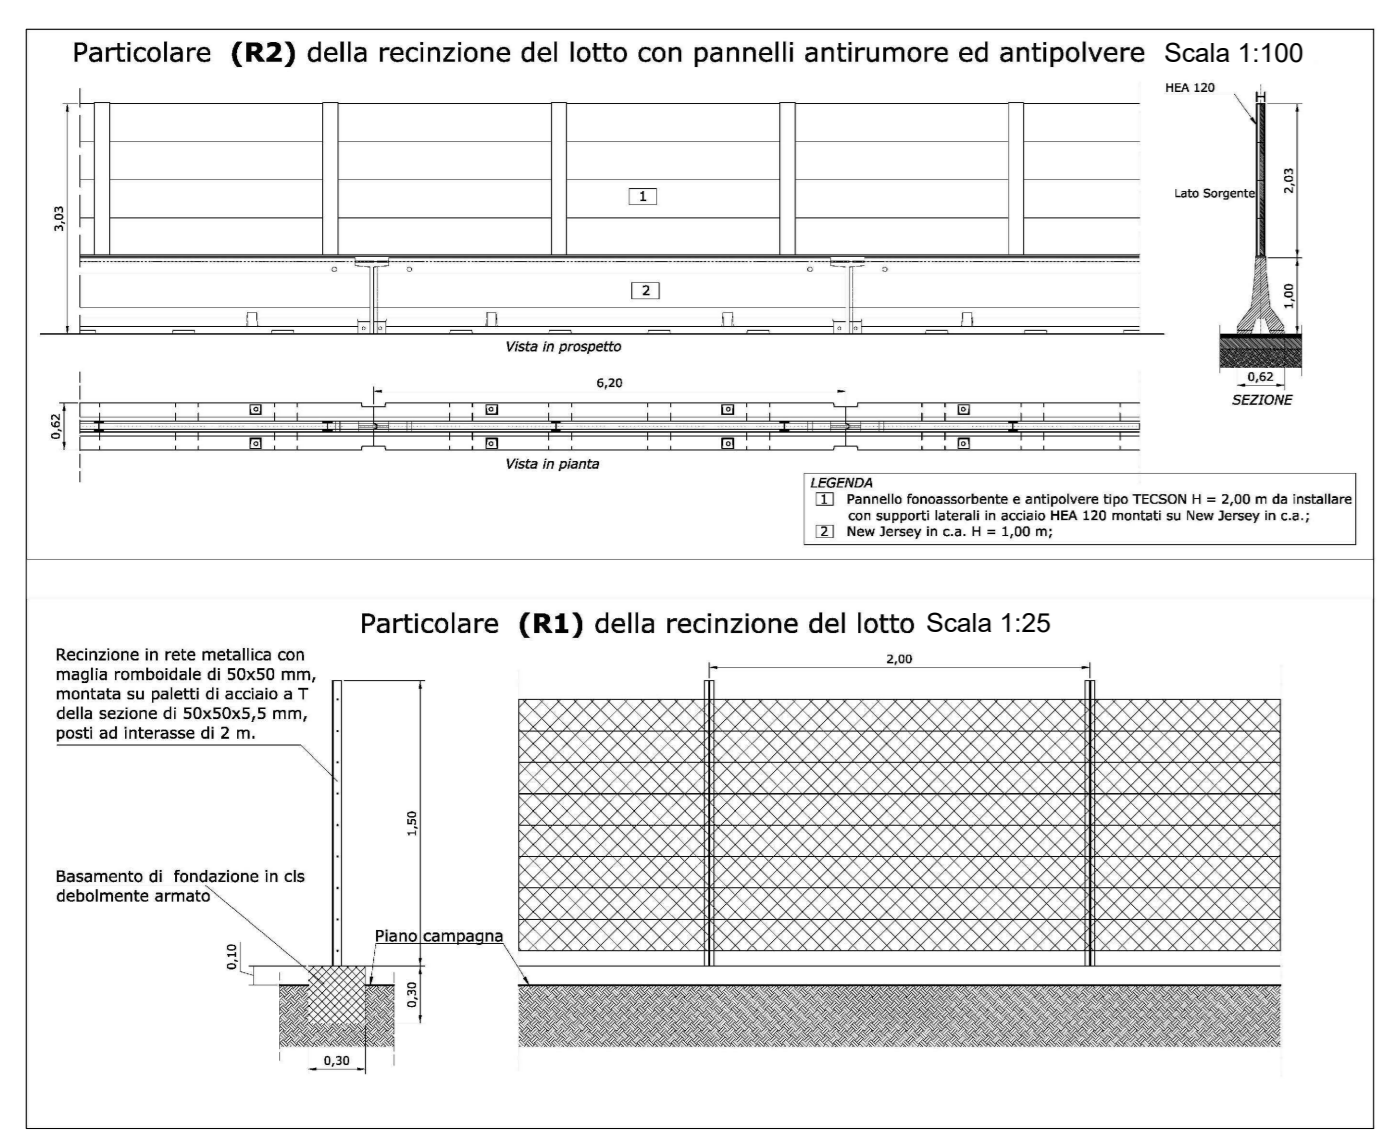

ANAS S.p.A.
 Direzione Generale
DG 41/08
 LAVORI DI COSTRUZIONE DEL 3° MEGALOTTO DELLA S.S. 106 JONICA - CAT. B - DALL'INNESTO CON LA S.S. 534 (km 365+150) A ROSETO CAPO SPULICO (km 400+000)

PROGETTO ESECUTIVO
 PIANO GESTIONE MATERIE E CANTIERIZZAZIONE
 ELABORATI DI DETTAGLIO
 Area di cantiere Nord-A2

CONTRAENTE GENERALE:
SIRJO S.C.p.A.
 Presidente: Dott. Arch. Maria Elena Cuzzocrea

PROGETTAZIONE:
ASTALDI
 Dott. Ing. S. Lieto

salini impregio
 Consulenti:
 STE - Progetto stradale ed idraulica
 ROCKSOL - Opere in sotterraneo
 ITALCONSISTOTEC - Strutture
 GEODATA - Geologia e idrogeologia
 GCS - Geotecnica
 CINZIO - Gallerie grottesche
 ECOJANE - Ambientale
 LAND - Archeologia
 PROMETEOENGINEERING.IT - Sicurezza ed Impianti
 Ing. F. GATTO - Ingegneria
 TECO - Esplosivi

Il coordinatore per la sicurezza:
 Ing. L.A. Gargiulo

IL RESPONSABILE DEL PROCEDIMENTO:
 Ing. R. Laporta

Rep.: E/174
 Codice Progetto: **LO716CE1901**
 Codice Elaborato: **T00GE00CANLF28B**
 Scala di rappresentazione: 1:500

Rev.	Data	Descrizione	Redatto	Verificato	Approvato
A	15.04.2019	Emissione	C. Grometto, K. Terardi	A. Eusebio	Ing. S. Lieto
B	06.09.2019	EMISSIONE PER VALIDAZIONE	Ufficio Tecnico Sirjo	Ufficio Tecnico Sirjo	Ing. S. Lieto