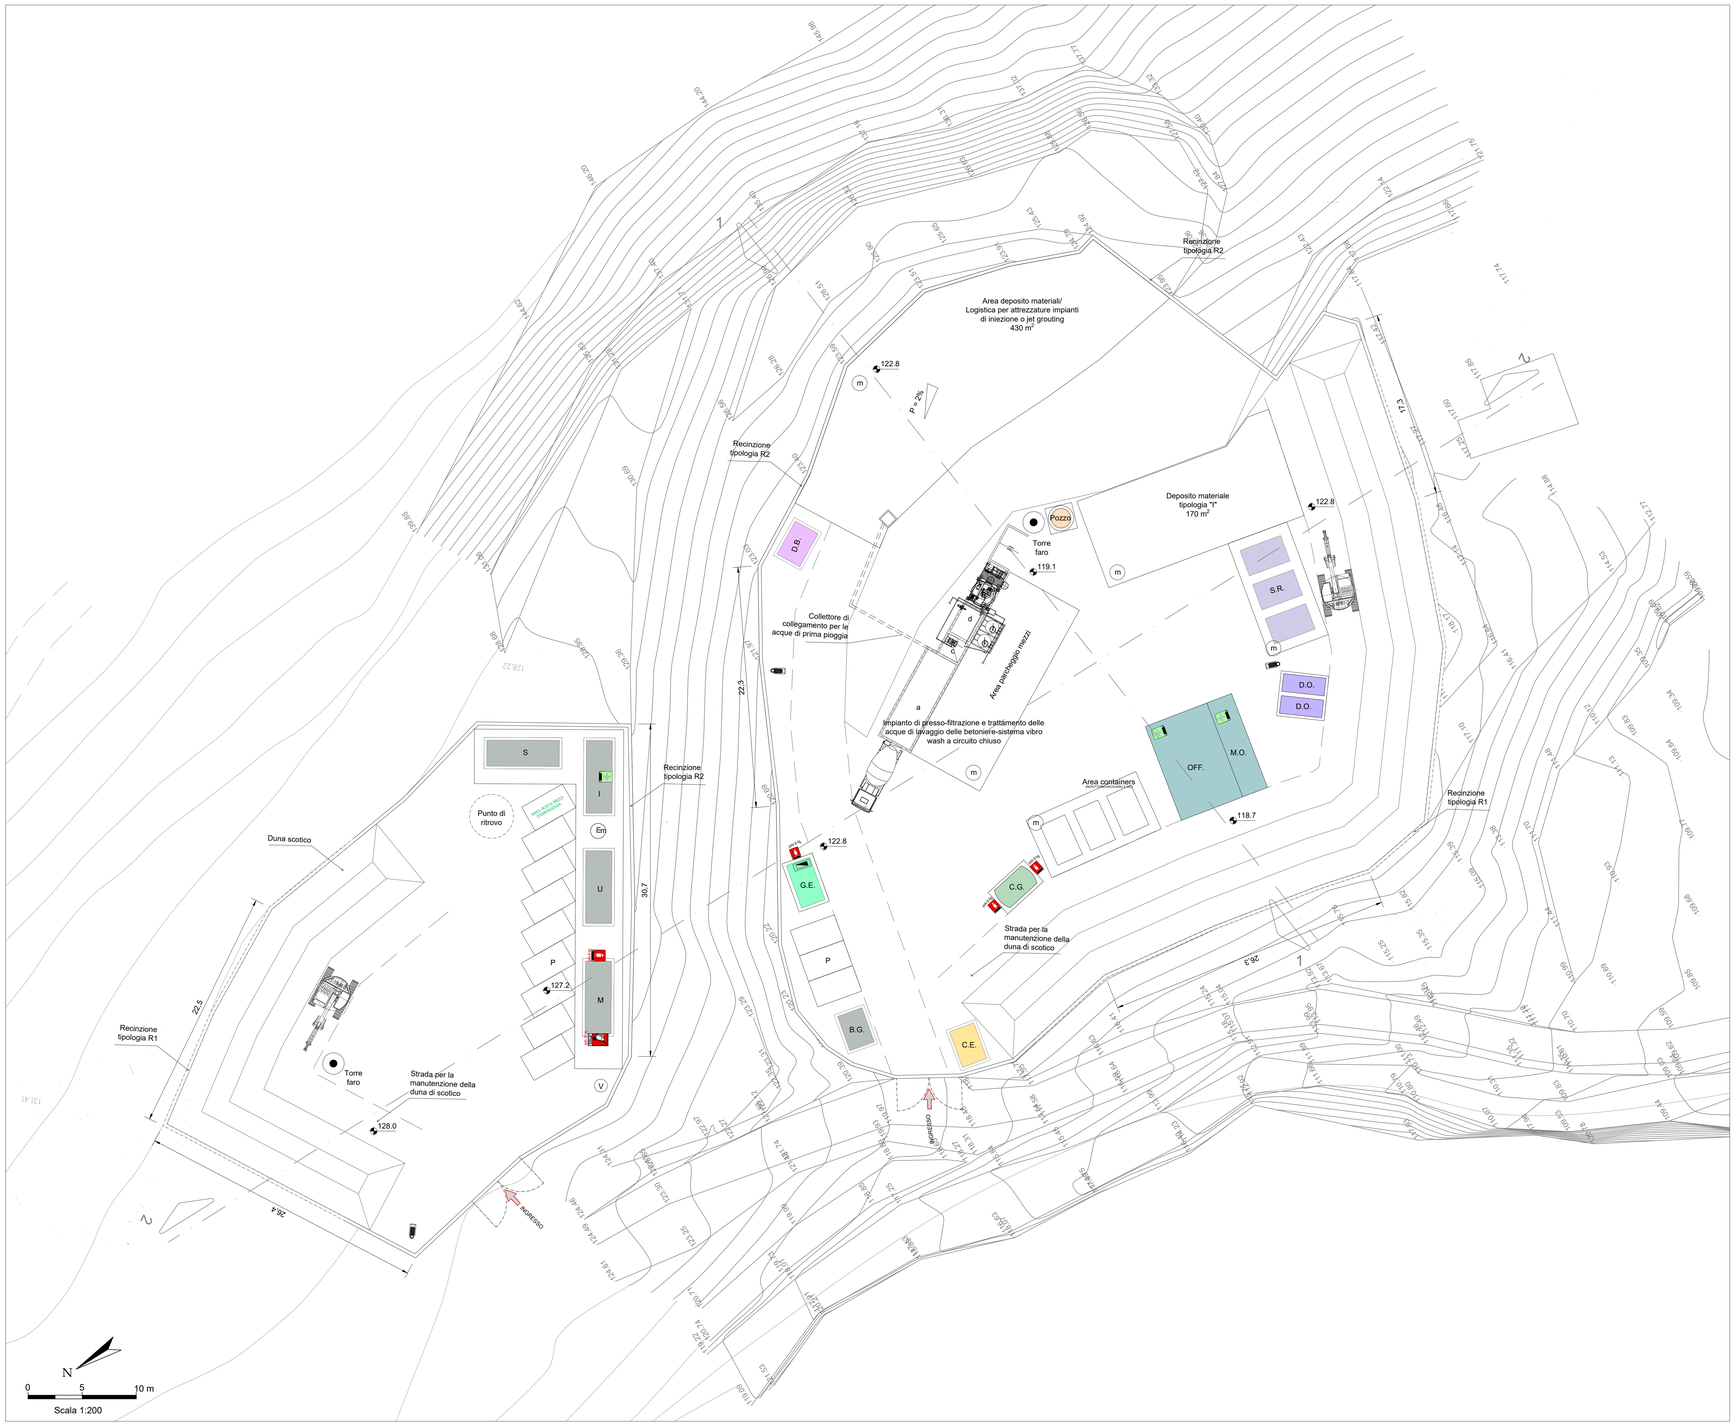

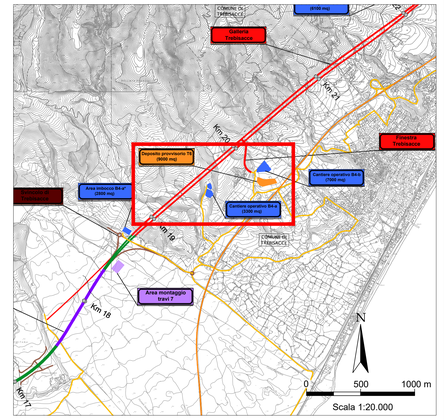
Galleria Trebisacce
