




SEZIONE A-A
scala 1:50

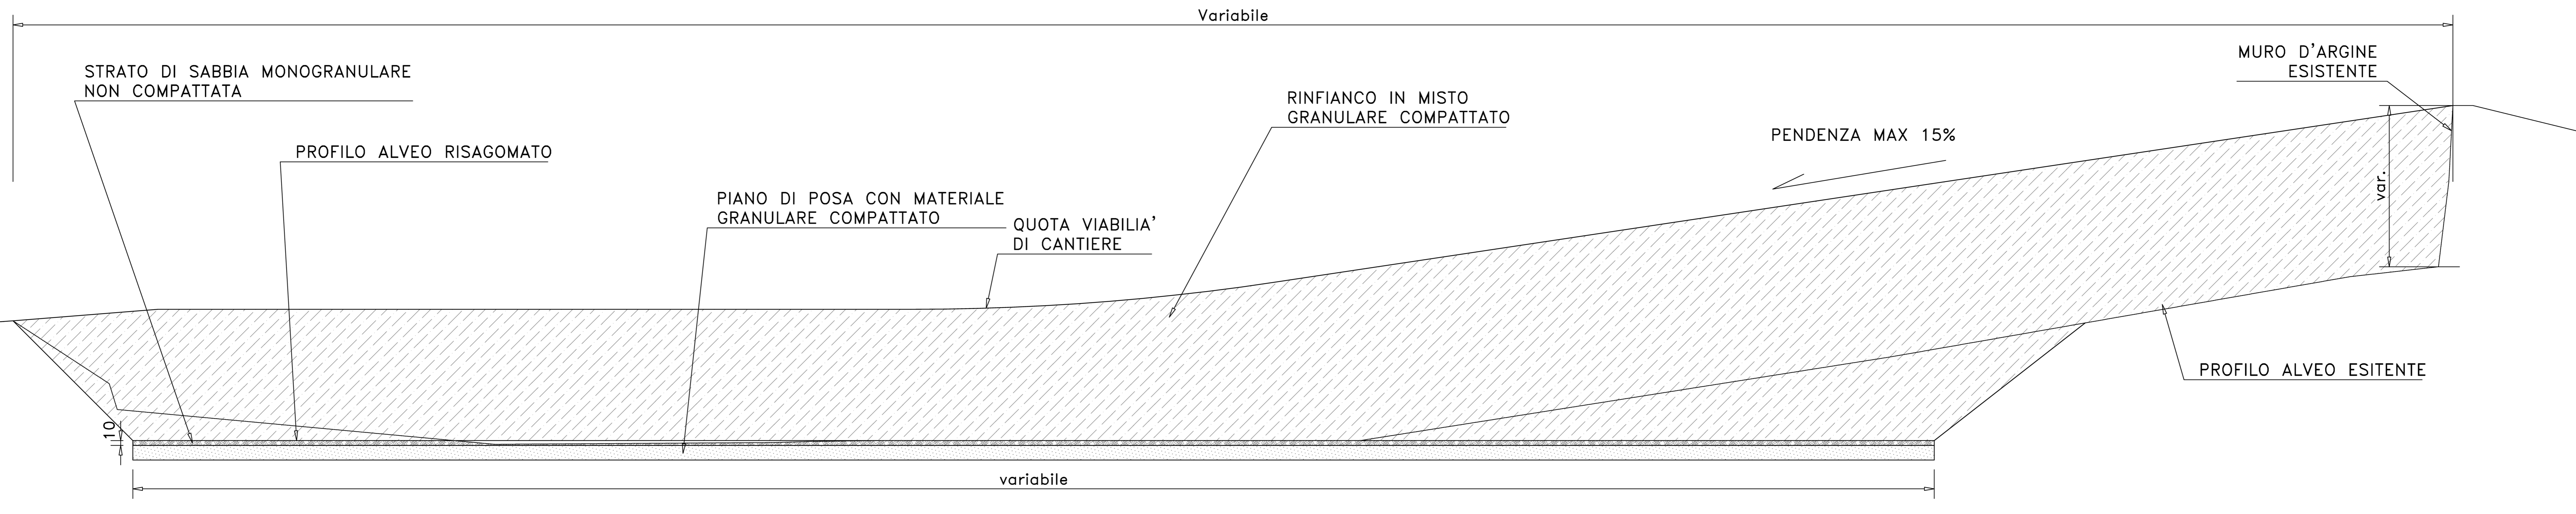


SEZIONE D'ALVEO
scala 1:200

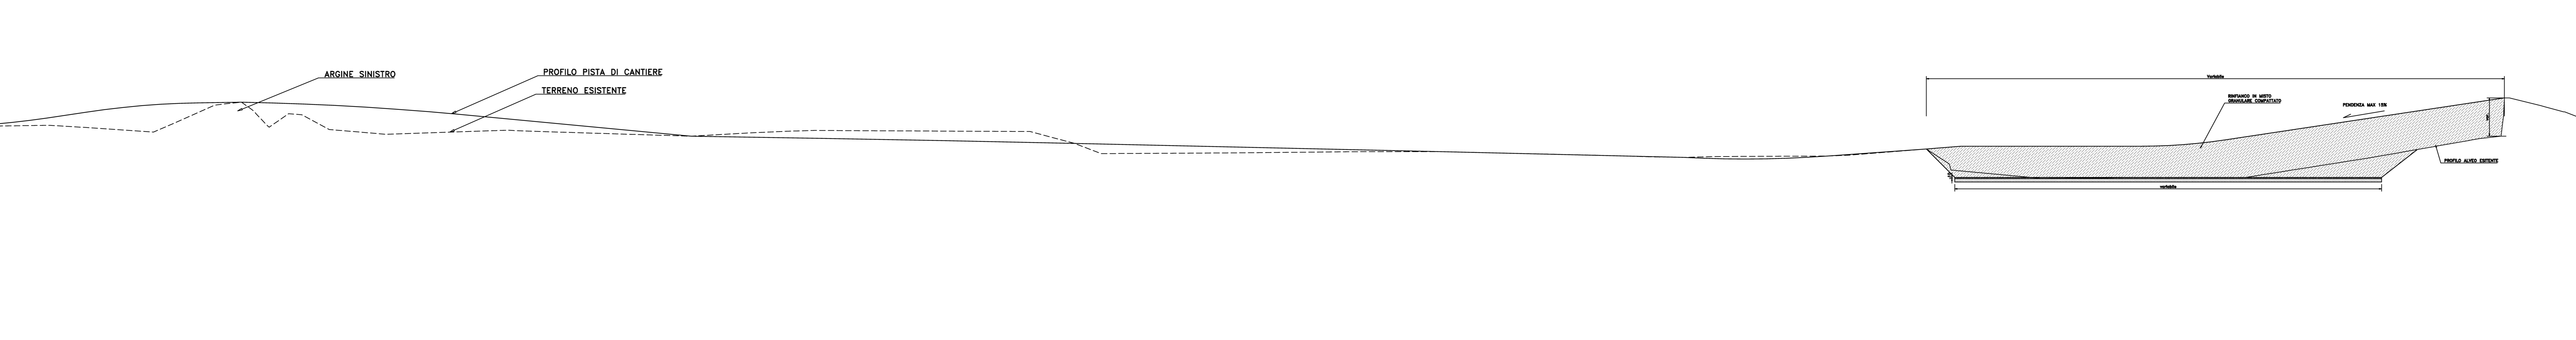

STRALCIO PLANIMETRICO
scala 1:500

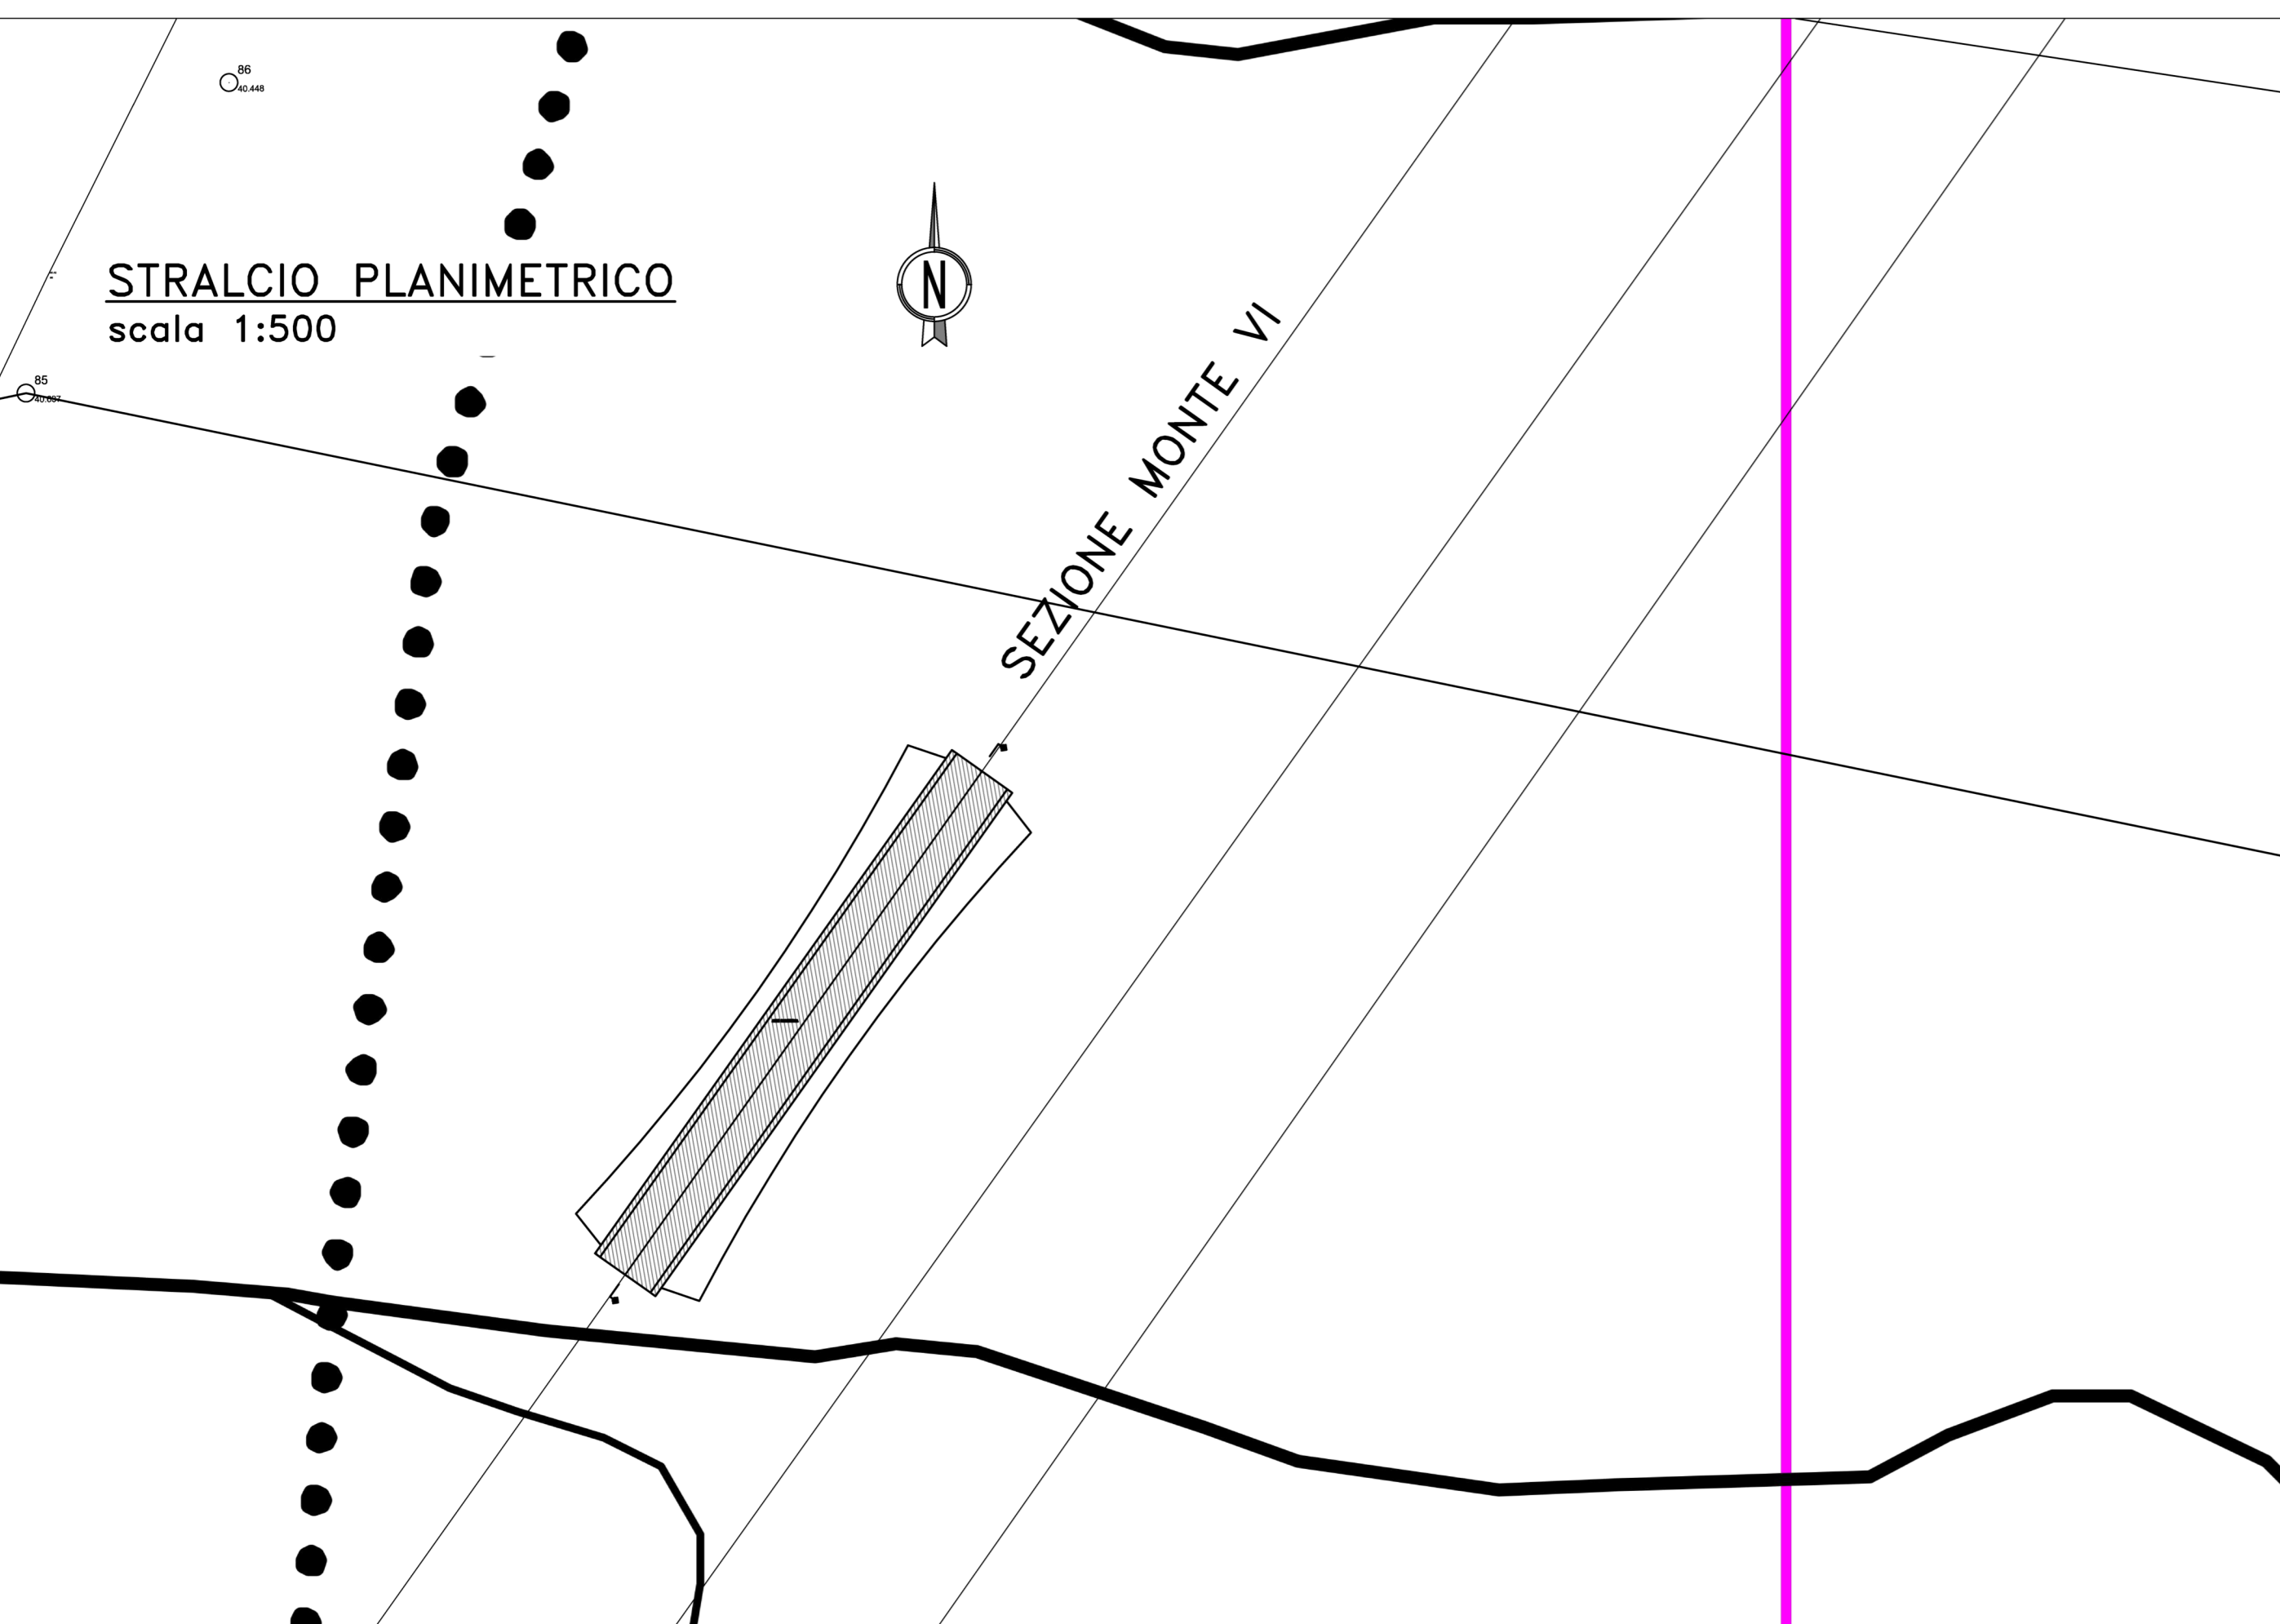

PIANTA
scala 1:100

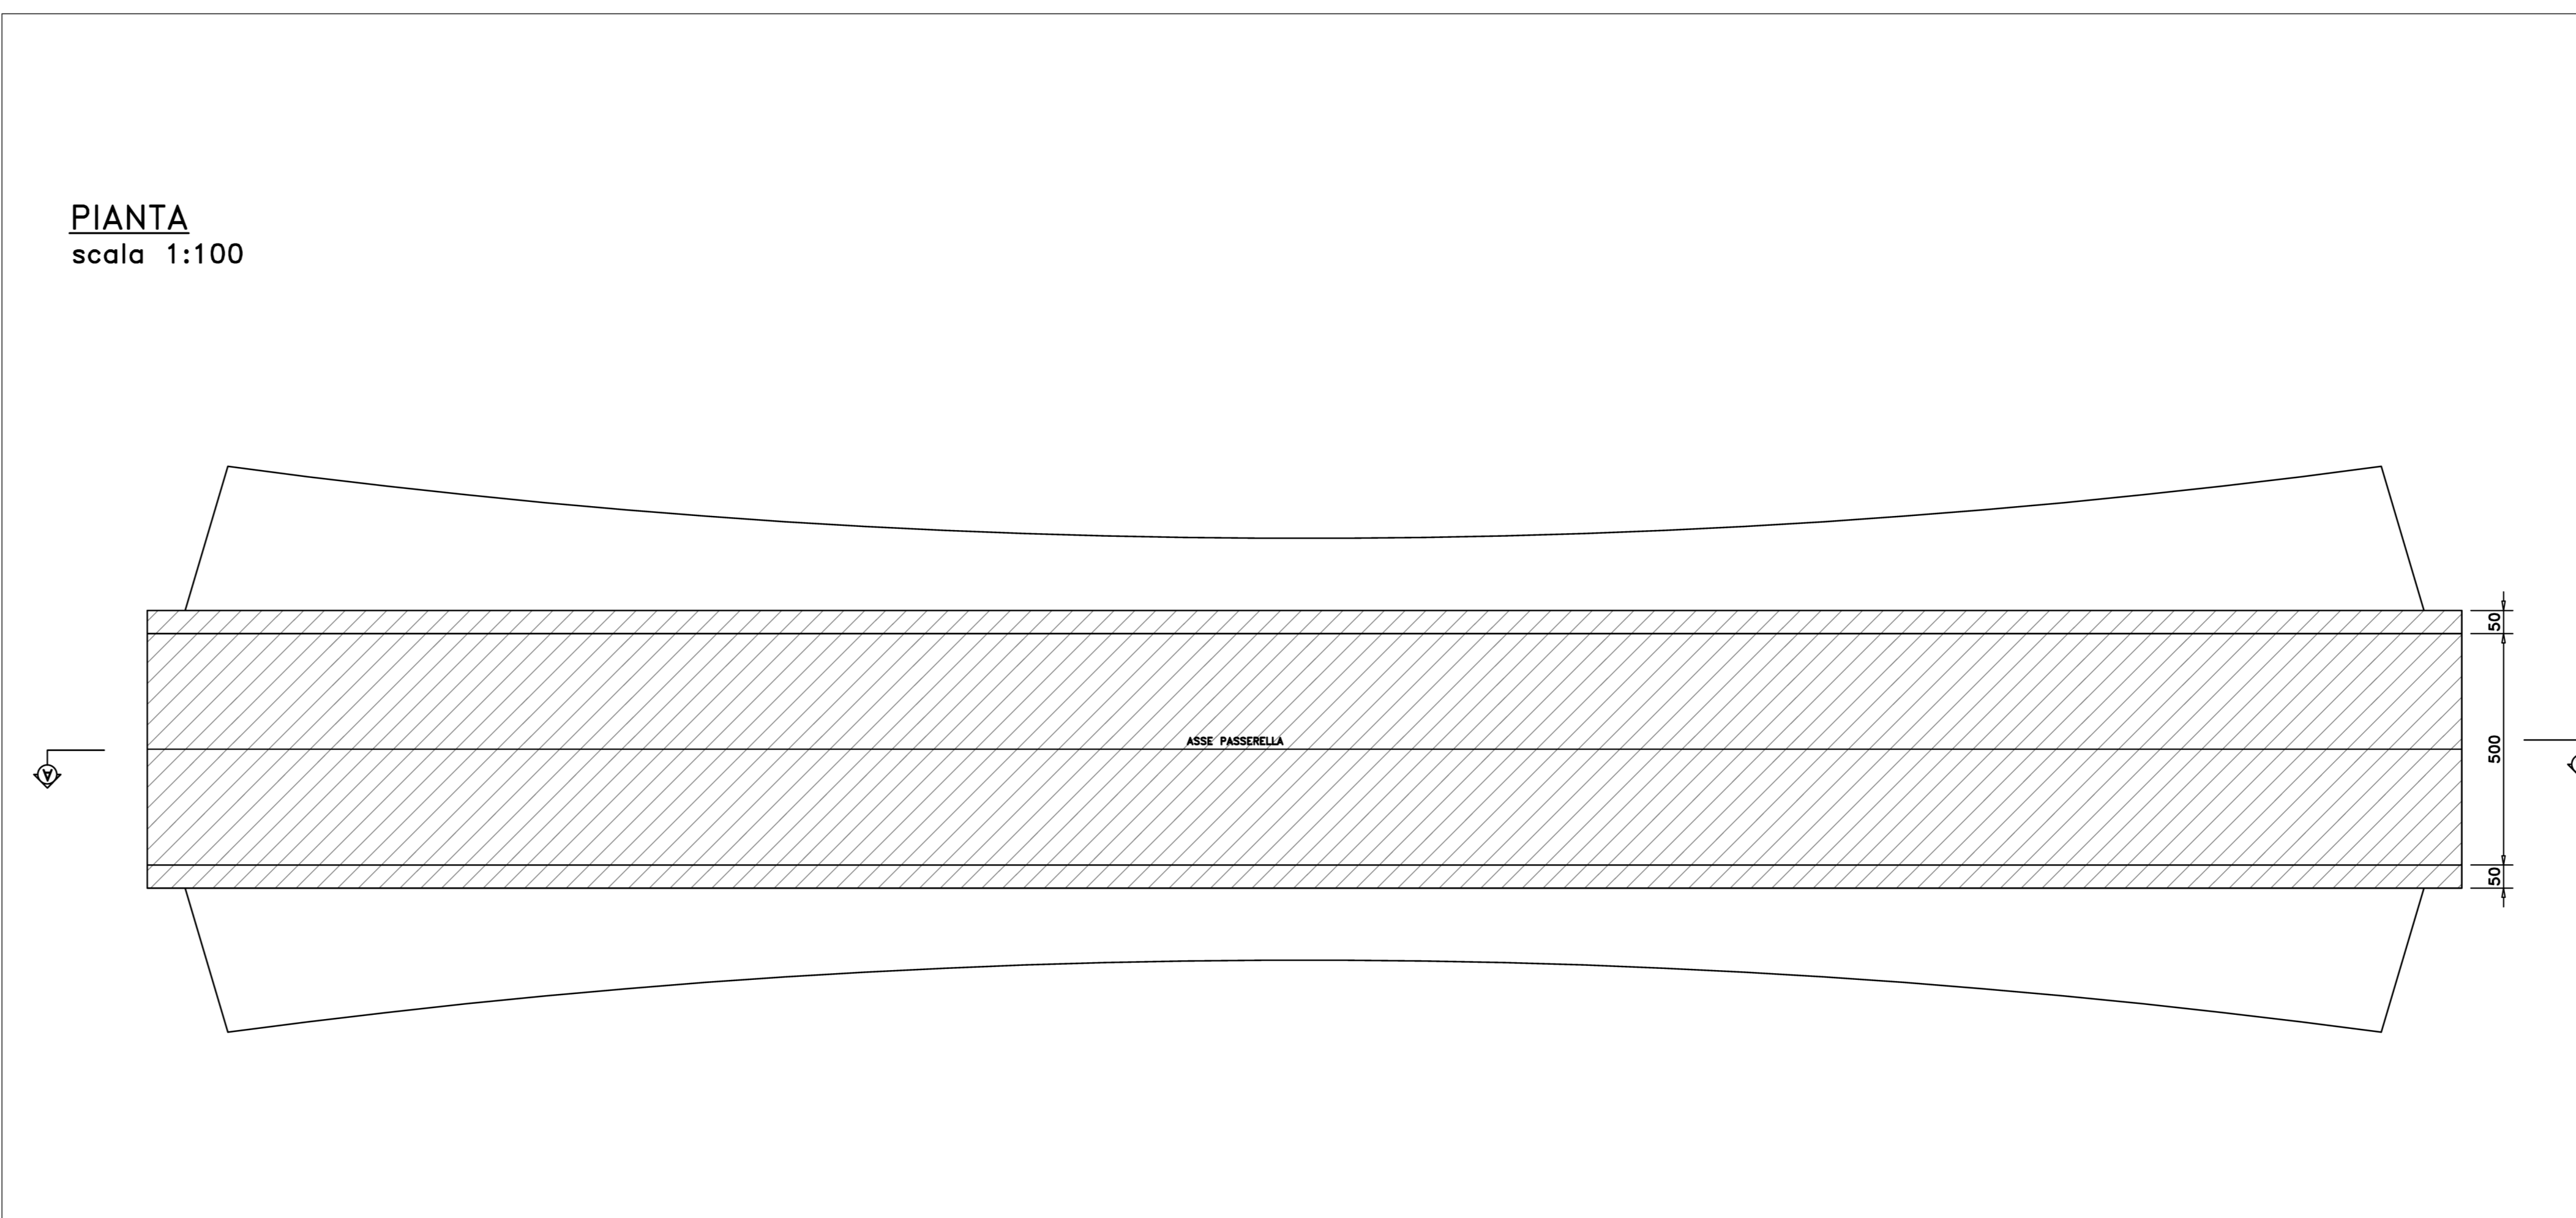

ANAS S.p.A.
Divisione Strade
DG 41/08
LAVORI DI COSTRUZIONE DEL 3° MEGALOTTO DELLA S.S. 106 JONICA - CAT. B - DALL'INNESTO CON LA S.S. 534 (km 365+150) A ROSETO CAPO SPULICO (km 400+000)
PROGETTO ESECUTIVO
GUADI

Planimetria, pianta e sezioni tipo
Torrente Avena

CONTRAENTE GENERALE:
SIRJO S.c.p.a.
Presidente:
Dott. Arch. Maria Elena Cuzzocrea

PROGETTAZIONE:
ASTALDI
Il progettista:
Dott. Ing. S. Lino

CONSULENZA:
S.T.E. - Progetto stradale ed idraulica
ROCKSOL - Opere in sotterraneo
ITALCONSTRUT - Strutture
GEODATA - Geologia e litologia
GIS - Geoinformatica
CINIGEO - Gallerie grottesche
EQUILIBRE - Acustica
LAND - Archeologia
PROMETEOENGINEERING.IT - Sicurezza ed Impianti
Ing. F. GATTO - Infrastrutture
TECO - Elettropi

Il coordinatore per la sicurezza:
Ing. L.A. Gargiulo

IL RESPONSABILE DEL PROCEDIMENTO:
Ing. R. Laperta

Rep.:
Codice Progetto: **L0716CE1901** Codice Elaborato: **T03VIT11CANDI01A**
Scala di rappresentazione:

Rev.	Data	Descrizione	Redatto	Verificato	Approvato
A	15.04.2019	Emissione	Ing. F. Gatto	Ing. F. Gatto	Ing. S. Lino