


← INNESTO S.S. 534

ROSETO CAPO SPULICO →

LEGENDA E-DISTRIBUZIONE Linea ET esistente Linea ET esistente	LEGENDA SNAI Linea SNAI esistente	LEGENDA COMUNE DI FRANCIULLA MARITTIMA Linea esistente
LEGENDA CONSORZIO DI BONIFICA Condotto esistente	LEGENDA SORICAL Linea SORICAL esistente	LEGENDA COMUNE DI CERCHARA DI CALABRIA Linea esistente
LEGENDA TIM TEMA Linea TIM esistente Linea TIM esistente	LEGENDA TORNA Linea TORNA esistente	LEGENDA COMUNE DI VILLAFRANCA Linea esistente
LEGENDA FASTWEB Linea FASTWEB esistente		LEGENDA COMUNE DI TREBACCE Linea esistente

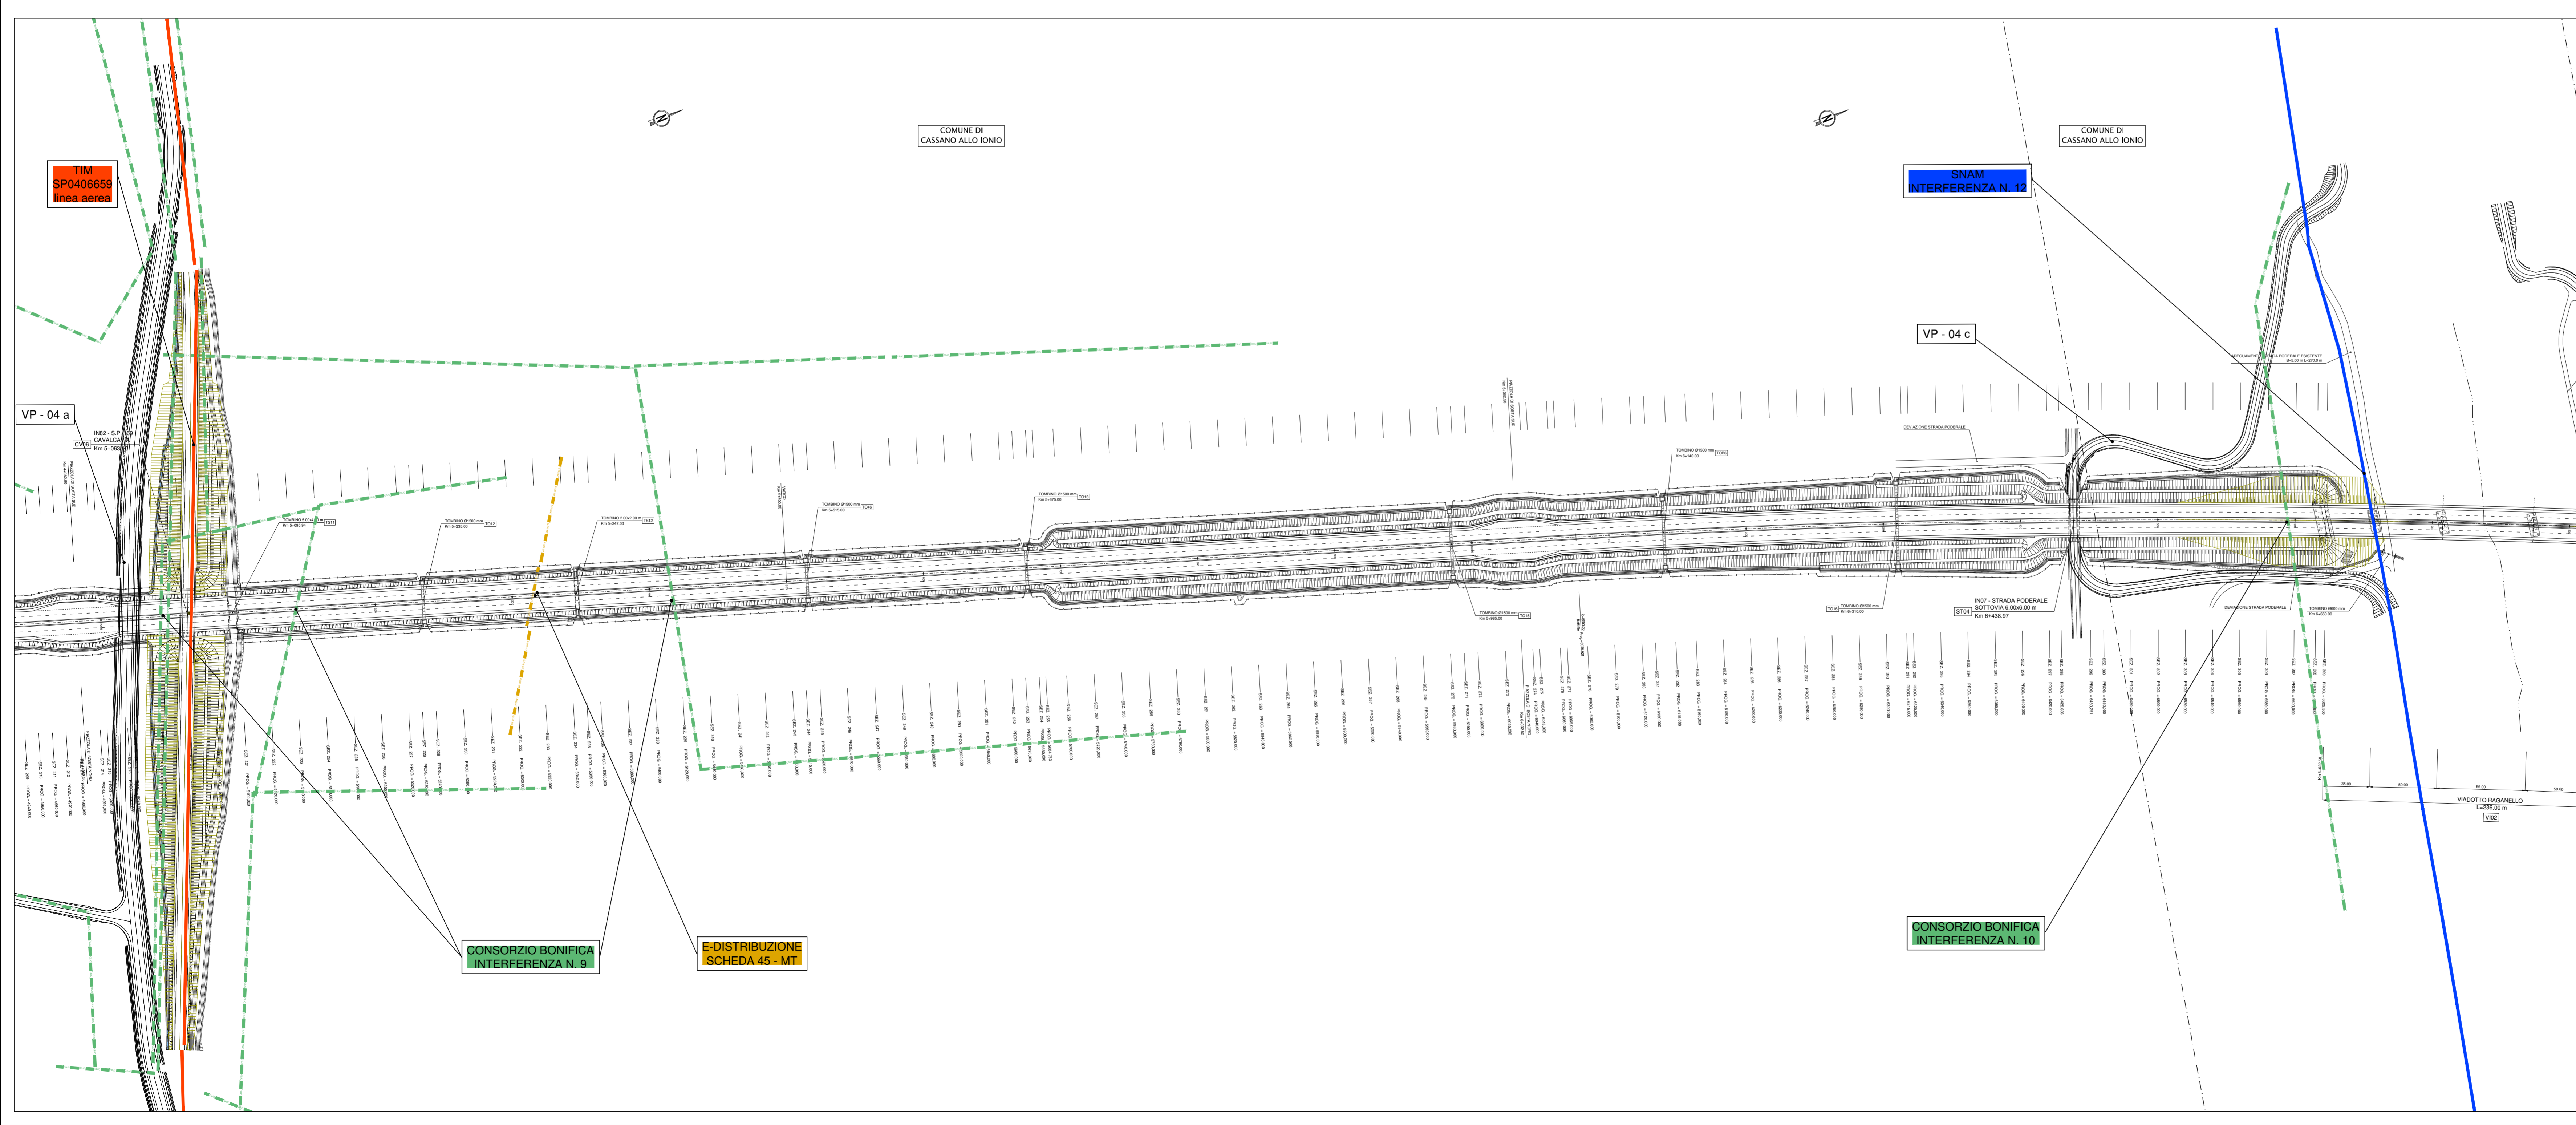

ANAS S.p.A. Direzione Generale
DG 41/08
 LAVORI DI COSTRUZIONE DEL 3° MEGALOTTO DELLA S.S. 106 IONICA - CAT. B - DALL'INNESTO CON LA S.S. 534 (km 365+150) A ROSETO CAPO SPULICO (km 400+000)
PROGETTO ESECUTIVO
 INTERFERENZE
 1^ TRATTA
 Tav. 2/12
CONTRAENTE GENERALE:
SIRJO S.C.p.A.
 Società di Progetto
 Presidente:
 Dott. Arch. Maria Elena Cuzzocrea

PROGETTAZIONE:
ASTALDI
 Il progettista:
 Dott. Ing. S.Lieto

Consulenti:
 STE - Progetto stradale ed Idraulica
 ROCKO&S - Opere in sotterraneo
 ITALCONCRET - Strutture
 GEODATA - Geologia e Ingegneria
 GCS - Geotecnica
 CINQUE - Gallerie pressurizzate
 ECOPLANE - Ambientale
 LAND - Architetture
 PROMETEDENGINEERING.IT - Sicurezza dei Impianti
 Ing. F.GATTO - Interferenze
 TECO - Esplosivi

Il coordinatore per la sicurezza:
 Ing. L.A. Gargiulo

IL RESPONSABILE DEL PROCEDIMENTO:
 Ing. R. Liperta

Rep.:
 Codice Progetto: **LO716CE1901** Codice Elaborato: **T00IN00INTPL02B**
 Scala di rappresentazione: 1:2000

Rev.	Data	Descrizione	Redatto	Verificato	Approvato
A	15.05.2018	Aggiornamento	Ing. A. Salsidino	Ing. F. Gatto	Ing. S. Lieto
B	15.04.2019	Aggiornamento	Ing. A. Salsidino	Ing. F. Gatto	Ing. S. Lieto