


LEGENDA E-DISTRIBUZIONE Linea BT esistente Linea BT esistente	LEGENDA SBIU Linea SBIU esistente	LEGENDA COMUNE DI FRANCAVILLA MARITTIMA Linea esistente
LEGENDA COMUNE DI BONIFICA Condotto esistente	LEGENDA SORICAL Linea SORICAL esistente	LEGENDA COMUNE DI CERCHIARA DI CALABRIA Linea esistente
LEGENDA STRADA COMUNALE Linea TRM esistente Linea TRM esistente	LEGENDA STRADA LOCALE Linea TRM esistente	LEGENDA COMUNE DI VILLARANA Linea esistente
LEGENDA STRADA PODERALE Linea TRM esistente Linea TRM esistente	LEGENDA STRADA PODERALE Linea TRM esistente	LEGENDA COMUNE DI TRESSACCE Linea esistente
LEGENDA STRADA PODERALE Linea TRM esistente	LEGENDA STRADA PODERALE Linea TRM esistente	
LEGENDA STRADA PODERALE Linea TRM esistente		

← INNESTO S.S. 534

ROSETO CAPO SPULICO →

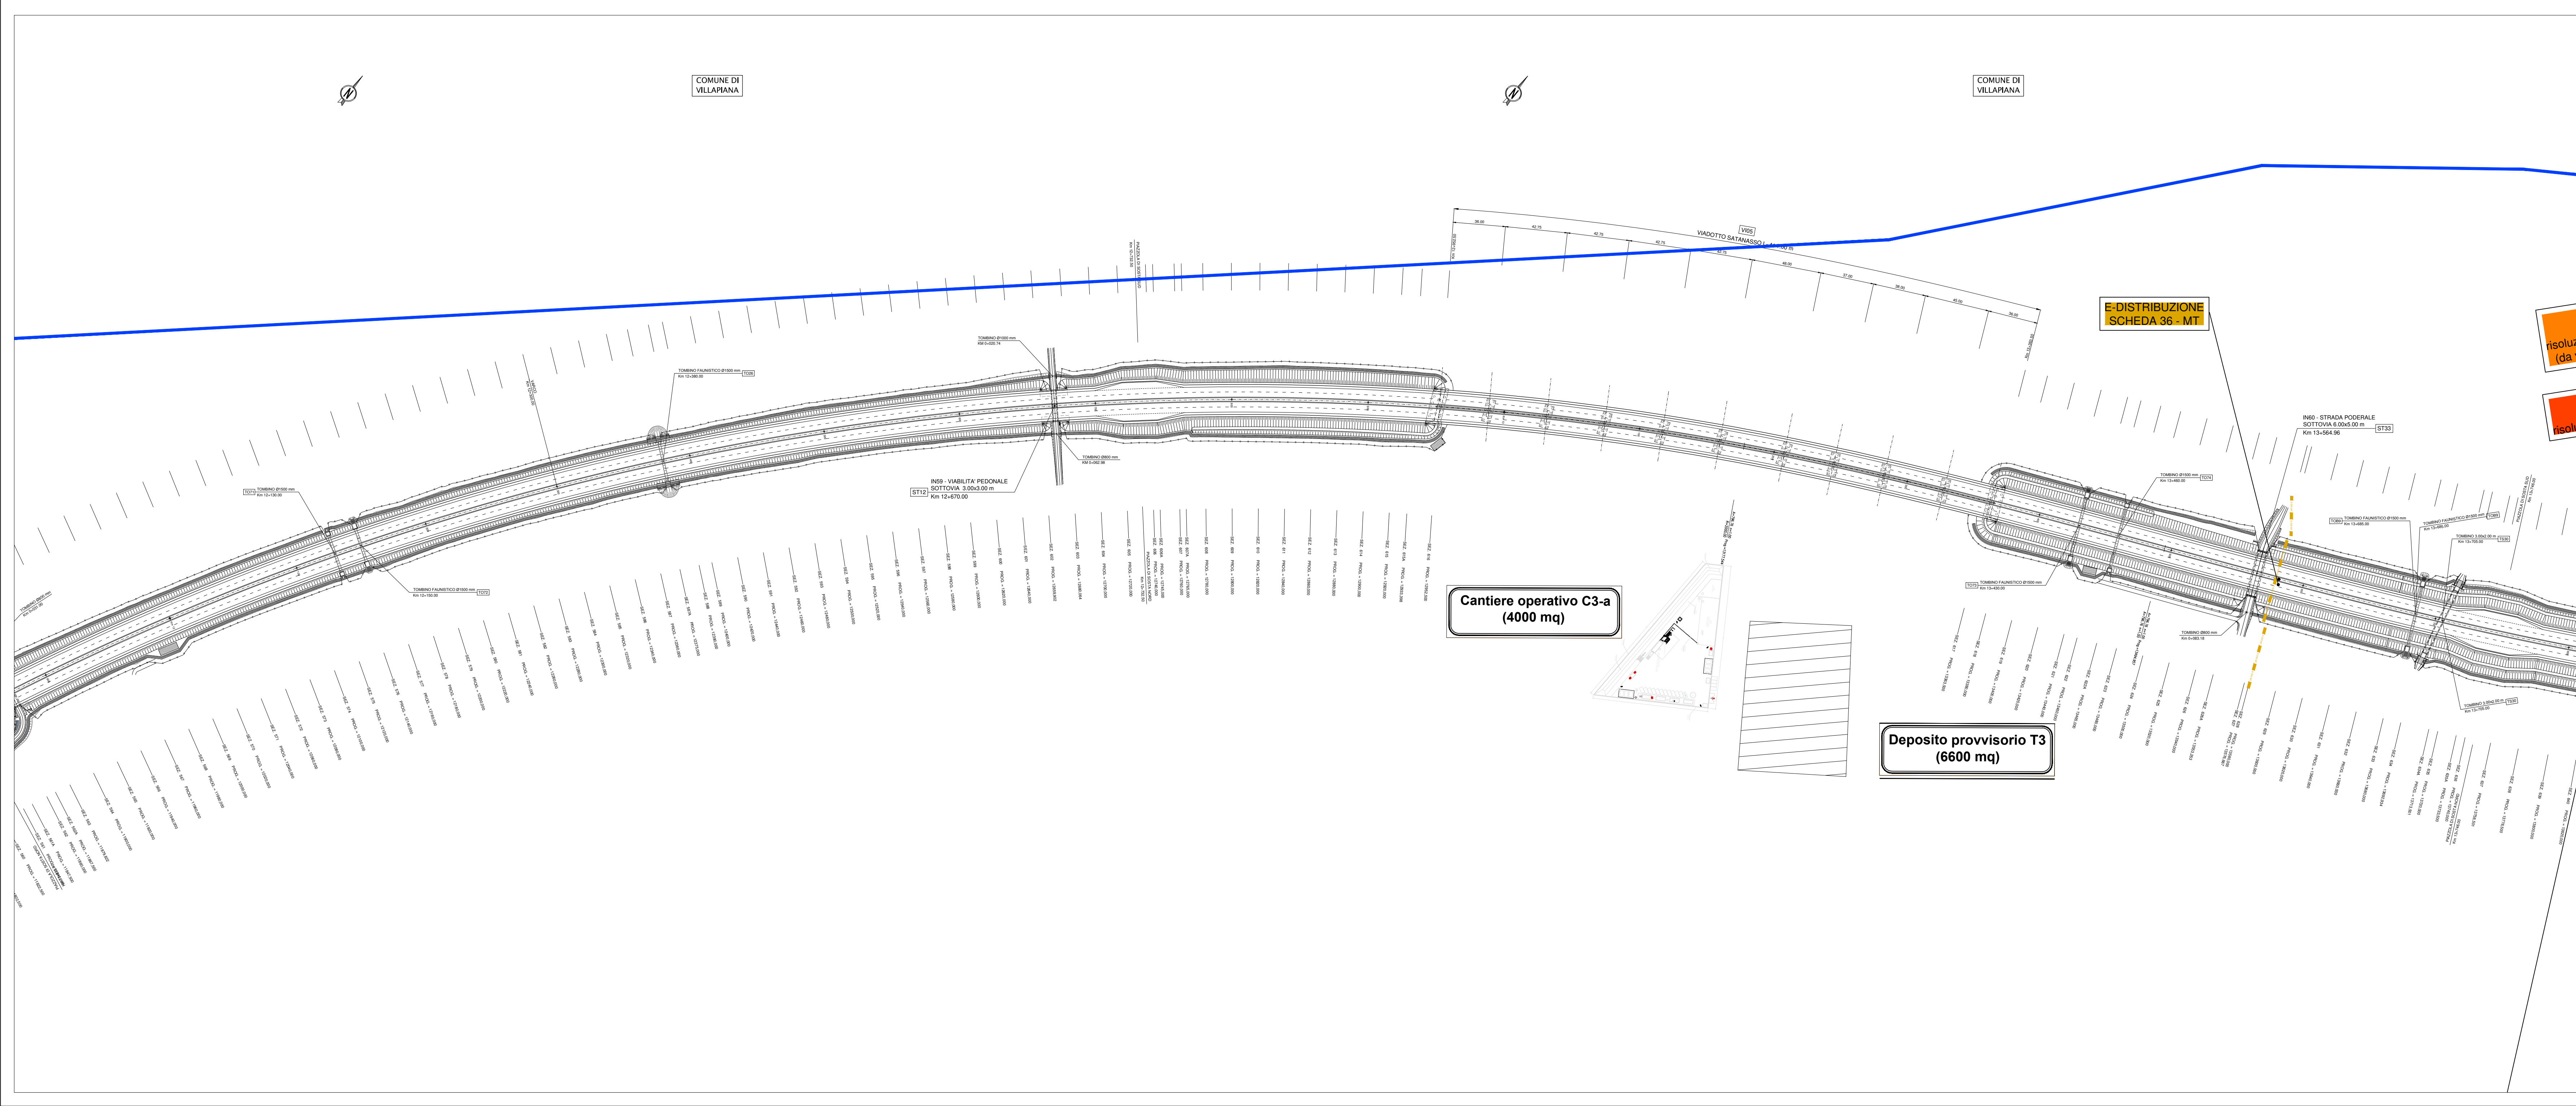

ANAS S.p.A.
 Direzione Generale
DG 41/08
 LAVORI DI COSTRUZIONE DEL 3° MEGALOTTO DELLA S.S. 106 JONICA - CAT. B - DALL'INNESTO CON LA S.S. 534 (km 365+150) A ROSETO CAPO SPULICO (km 400+000)
PROGETTO ESECUTIVO
 INTERFERENZE
 1^ TRATTA
 Tav. 4/12
 Planimetria interferenze - CENSIMENTO

CONTRAENTE GENERALE:
SIRJO S.C.p.A.
 Società di Progetto
 Presidente:
 Dott. Arch. Maria Elena Cuzzocrea

PROGETTAZIONE:
ASTALDI
 Il progettista:
 Dott. Ing. S.Lieto

salini impreglio
 Consulenti:
 STE - Progetto stradale ed idraulica
 ROCKOBS - Opere in sotterraneo
 ITALCONCRETE - Strutture
 GEODATA - Geologia e litologia
 GCS - Geotecnica
 CINGIZIO - Gallerie pressurizzate
 ECOARRE - Arredo urbano
 LAND - Archeologia
 PROMETEDENGINEERING.IT - Sicurezza dei Impianti
 Ing. F.GATTO - Interferenze
 TECO - Esprosi

Il coordinatore per la sicurezza:
 Ing. L.A. Gargiulo

IL RESPONSABILE DEL PROCEDIMENTO:
 Ing. R. Laporta

Rep.:
 Codice Progetto: **L O 7 1 6 C E I 9 0 1** Codice Elaborato: **T 0 0 I N 0 0 I N T P L 0 4 B**
 Scala di rappresentazione: 1:2000

Rev.	Data	Descrizione	Redatto	Verificato	Approvato
A	15.05.2018	Aggiornamento	Ing. A. Salsidino	Ing. F. Gatto	Ing. S. Lieto
B	15.04.2019	Aggiornamento	Ing. A. Salsidino	Ing. F. Gatto	Ing. S. Lieto