
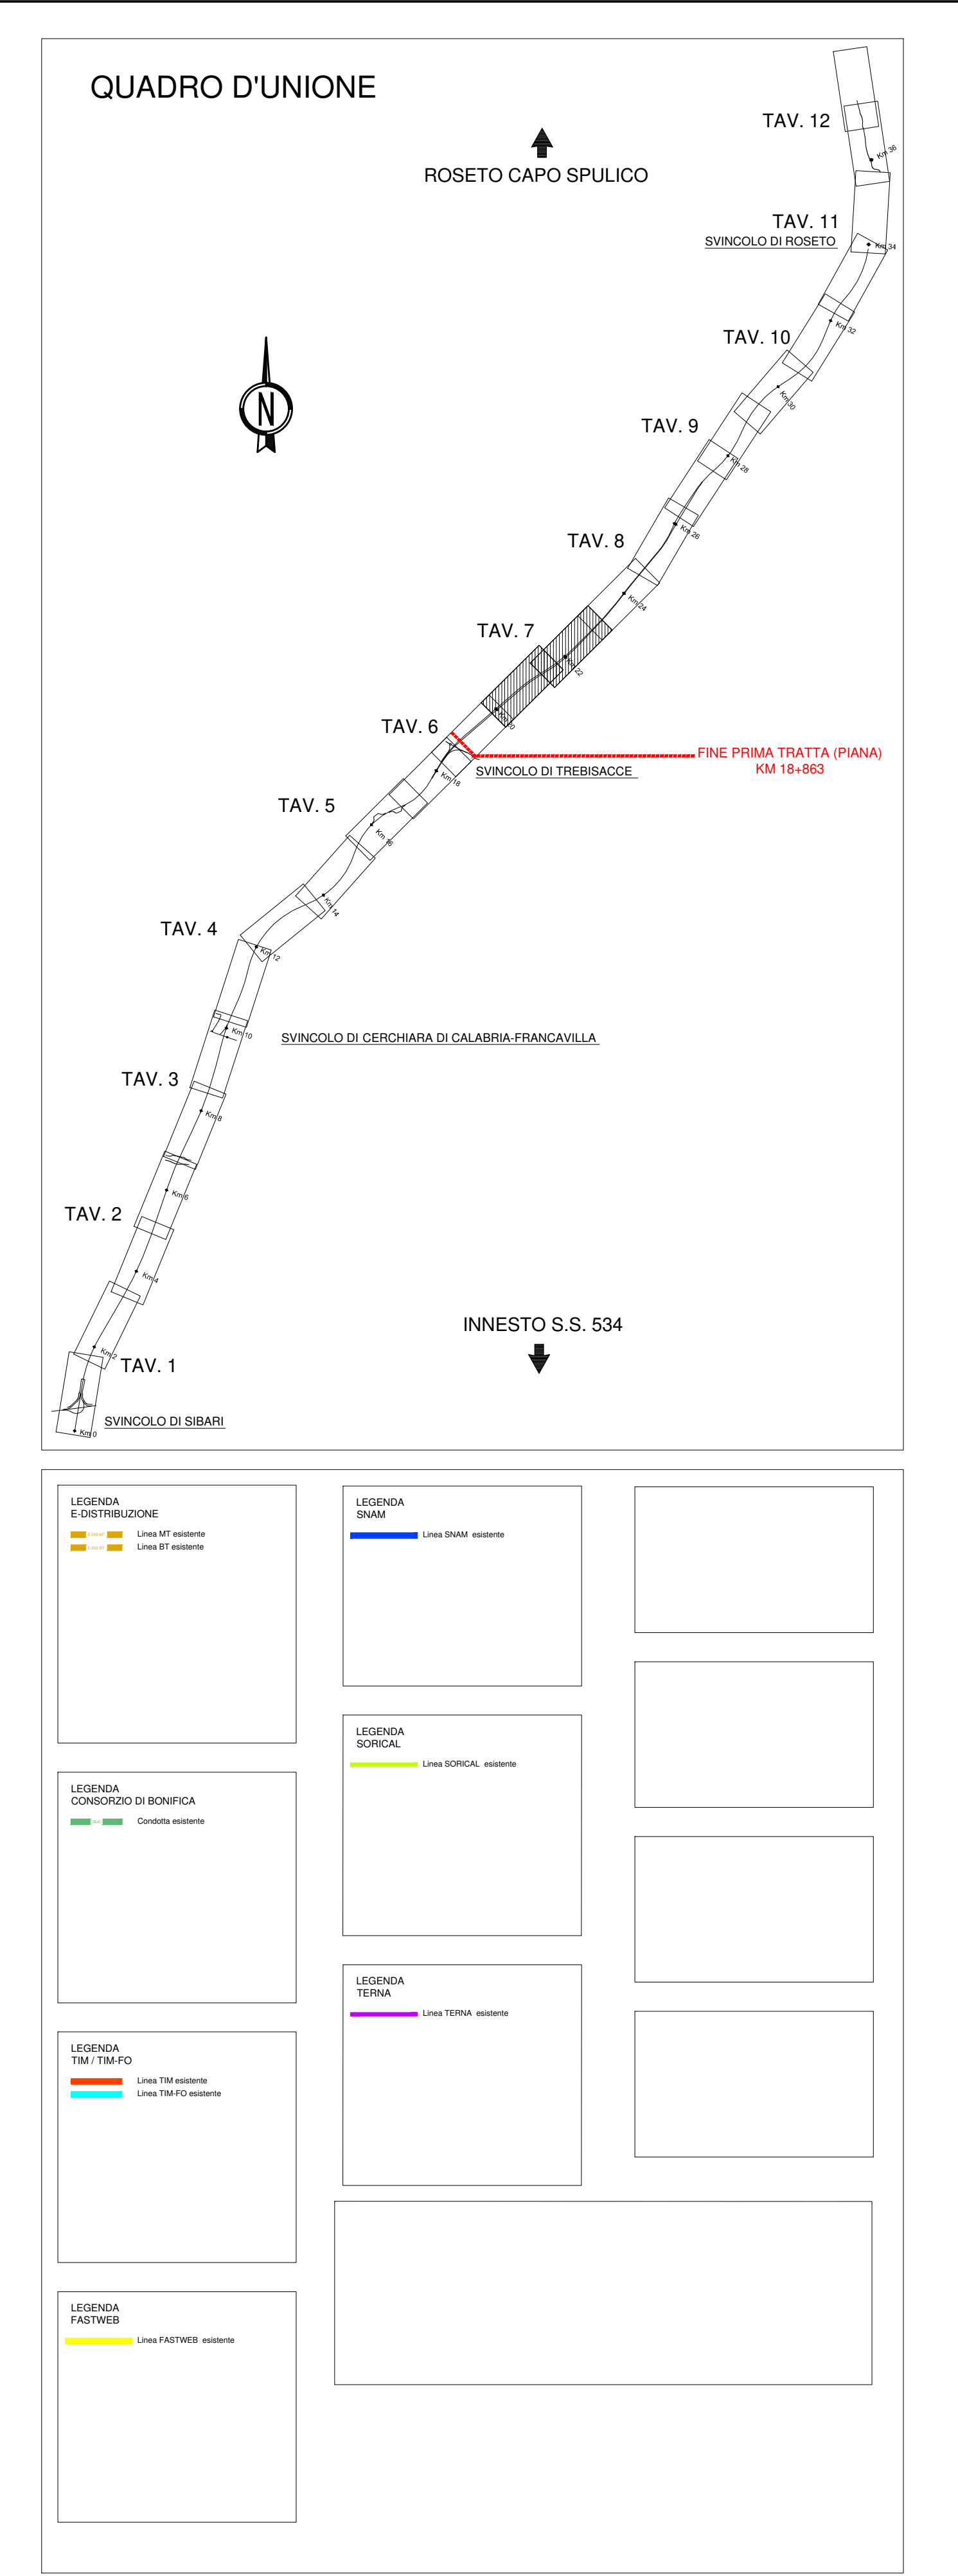


← INNESTO S.S. 534

ROSETO CAPO SPULICO →

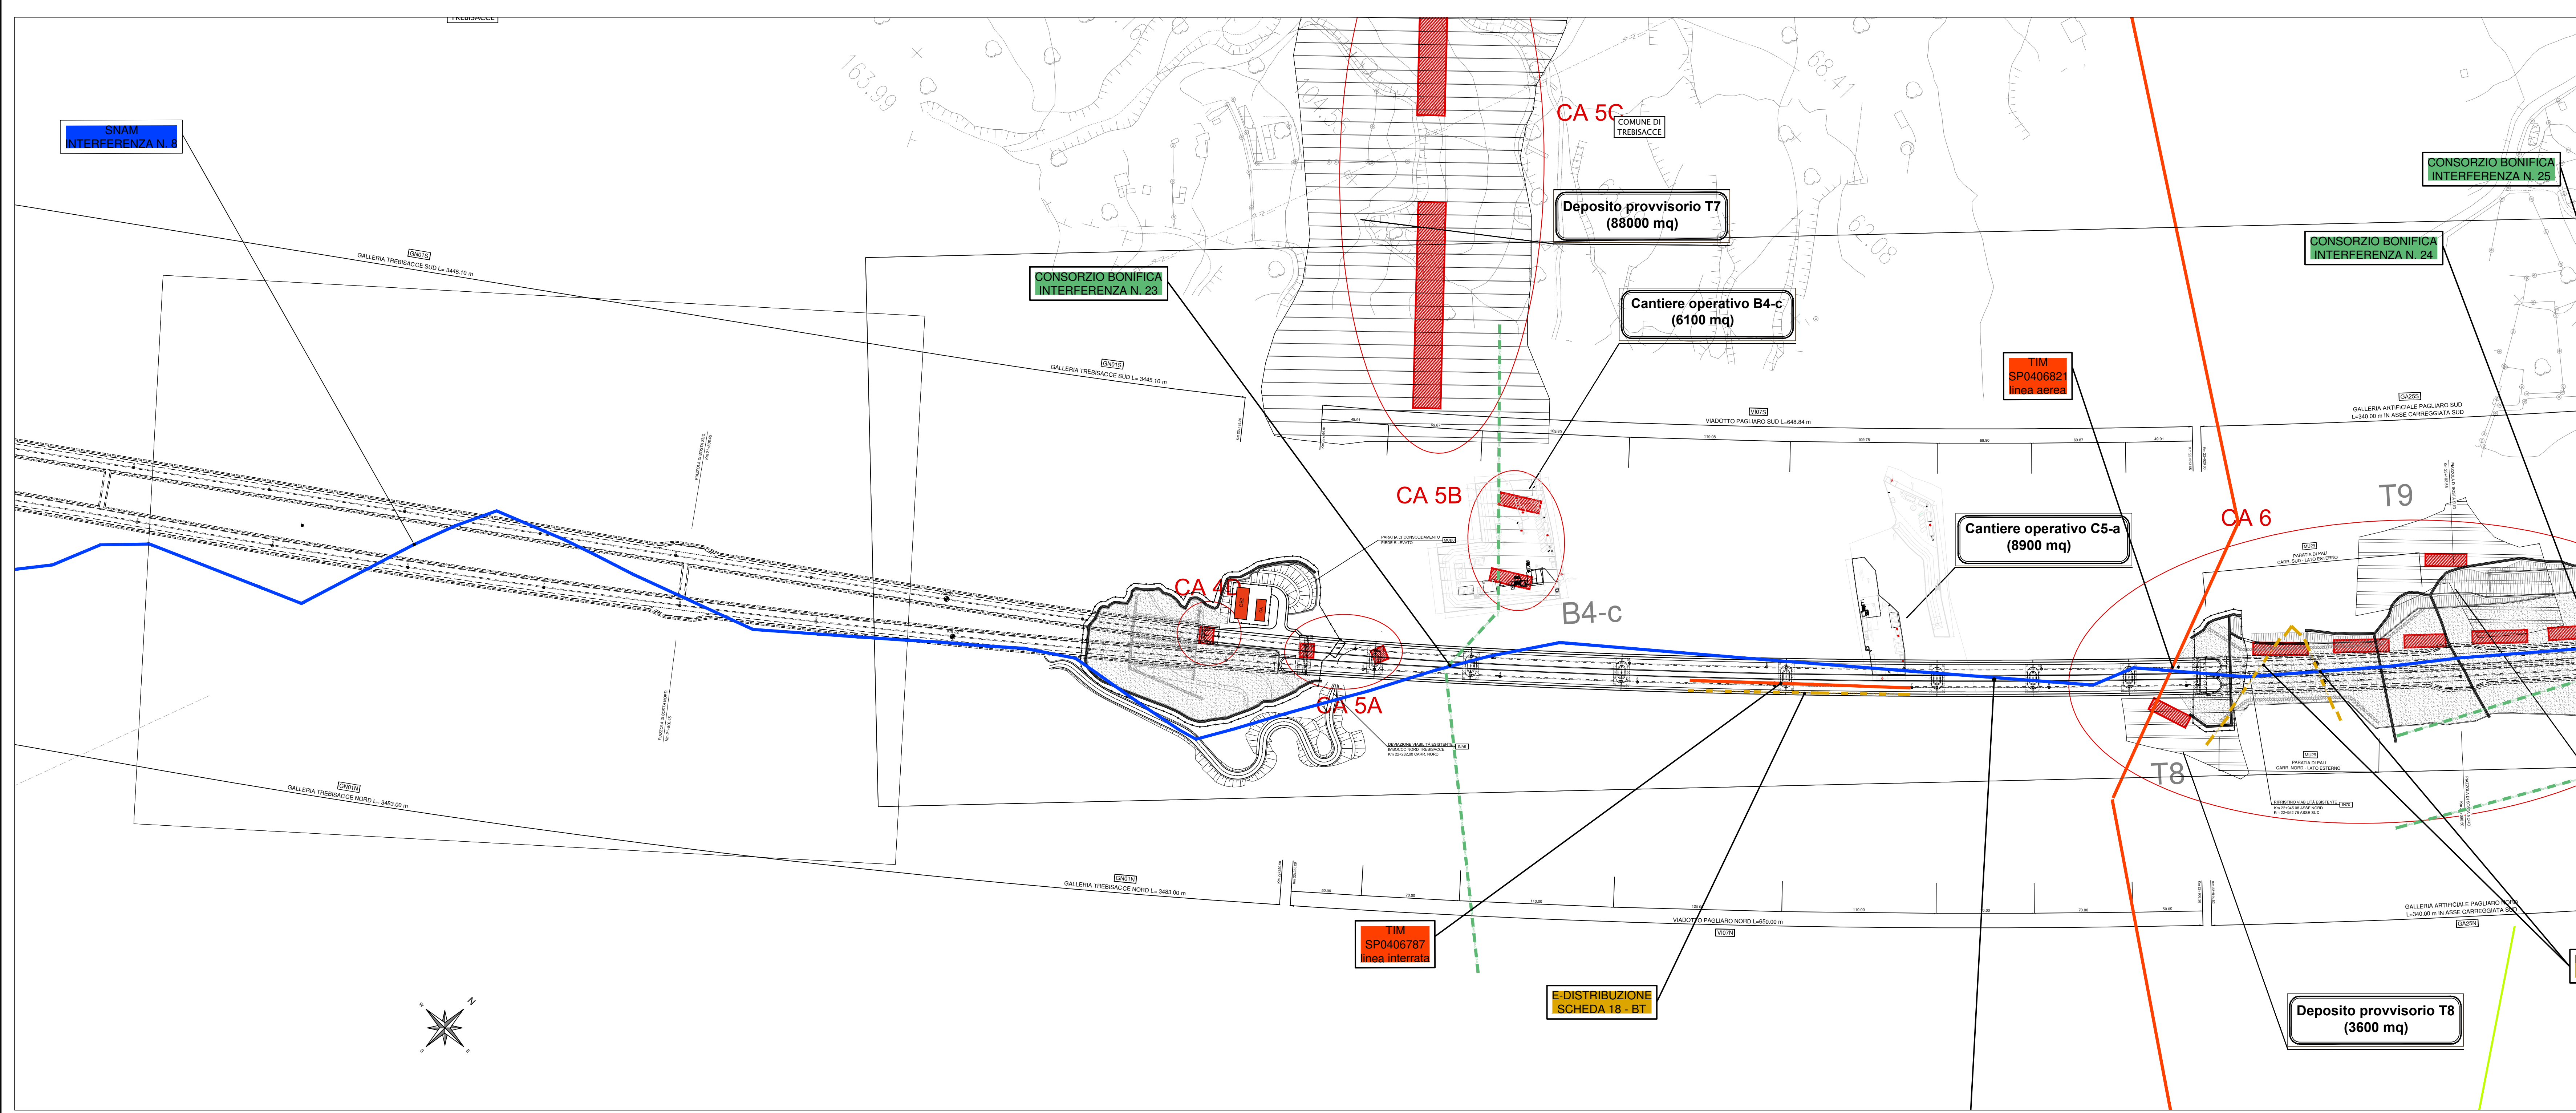

ANAS S.p.A. Direzione Generale
DG 41/08
 LAVORI DI COSTRUZIONE DEL 3° MEGALOTTO DELLA S.S. 106 IONICA - CAT. B - DALL'INNESTO CON LA S.S. 534 (km 365+150) A ROSETO CAPO SPULICO (km 400+000)
PROGETTO ESECUTIVO
 INTERFERENZE
 2^ TRATTA
 Planimetria interferenze - CENSIMENTO
 Tav. 7/12

CONTRAENTE GENERALE:
SIRJO S.C.p.A.
 Presidente:
 Dott. Arch. Maria Elena Cuzzocrea

PROGETTAZIONE:
ASTALDI
 Il progettista:
 Dott. Ing. S. Lieto

salini impregio
 Consulenti:
 STE - Progetto stradale ed Idraulica
 ROCKO&S - Opere in sotterraneo
 ITALCONCRET - Strutture
 GEODATA - Geologia e Ingegneria
 GCS - Geotecnica
 CINGIO - Gallerie pressurizzate
 ECOPLANE - Arredo urbano
 LAND - Archeologia
 PROMETEDENGINEERING.IT - Sicurezza dei Impianti
 Ing. F. GATTO - Interferenze
 TECO - Esplosivi

Il coordinatore per la sicurezza:
 Ing. L.A. Gargiulo

IL RESPONSABILE DEL PROCEDIMENTO:
 Ing. R. Liparita

Rep.:
 Codice Progetto: **LO716CE1901** Codice Elaborato: **T00IN00INTPL07A**
 L O 7 1 6 C E 1 9 0 1 T 0 0 I N 0 0 I N T P L 0 7 A
 Rev. Data Descrizione Redatto Verificato Approvato
 A 15.04.2019 Emissione Ing. A. Salidino Ing. F. Gatto Ing. S. Lieto

Scala di rappresentazione: 1:2000