
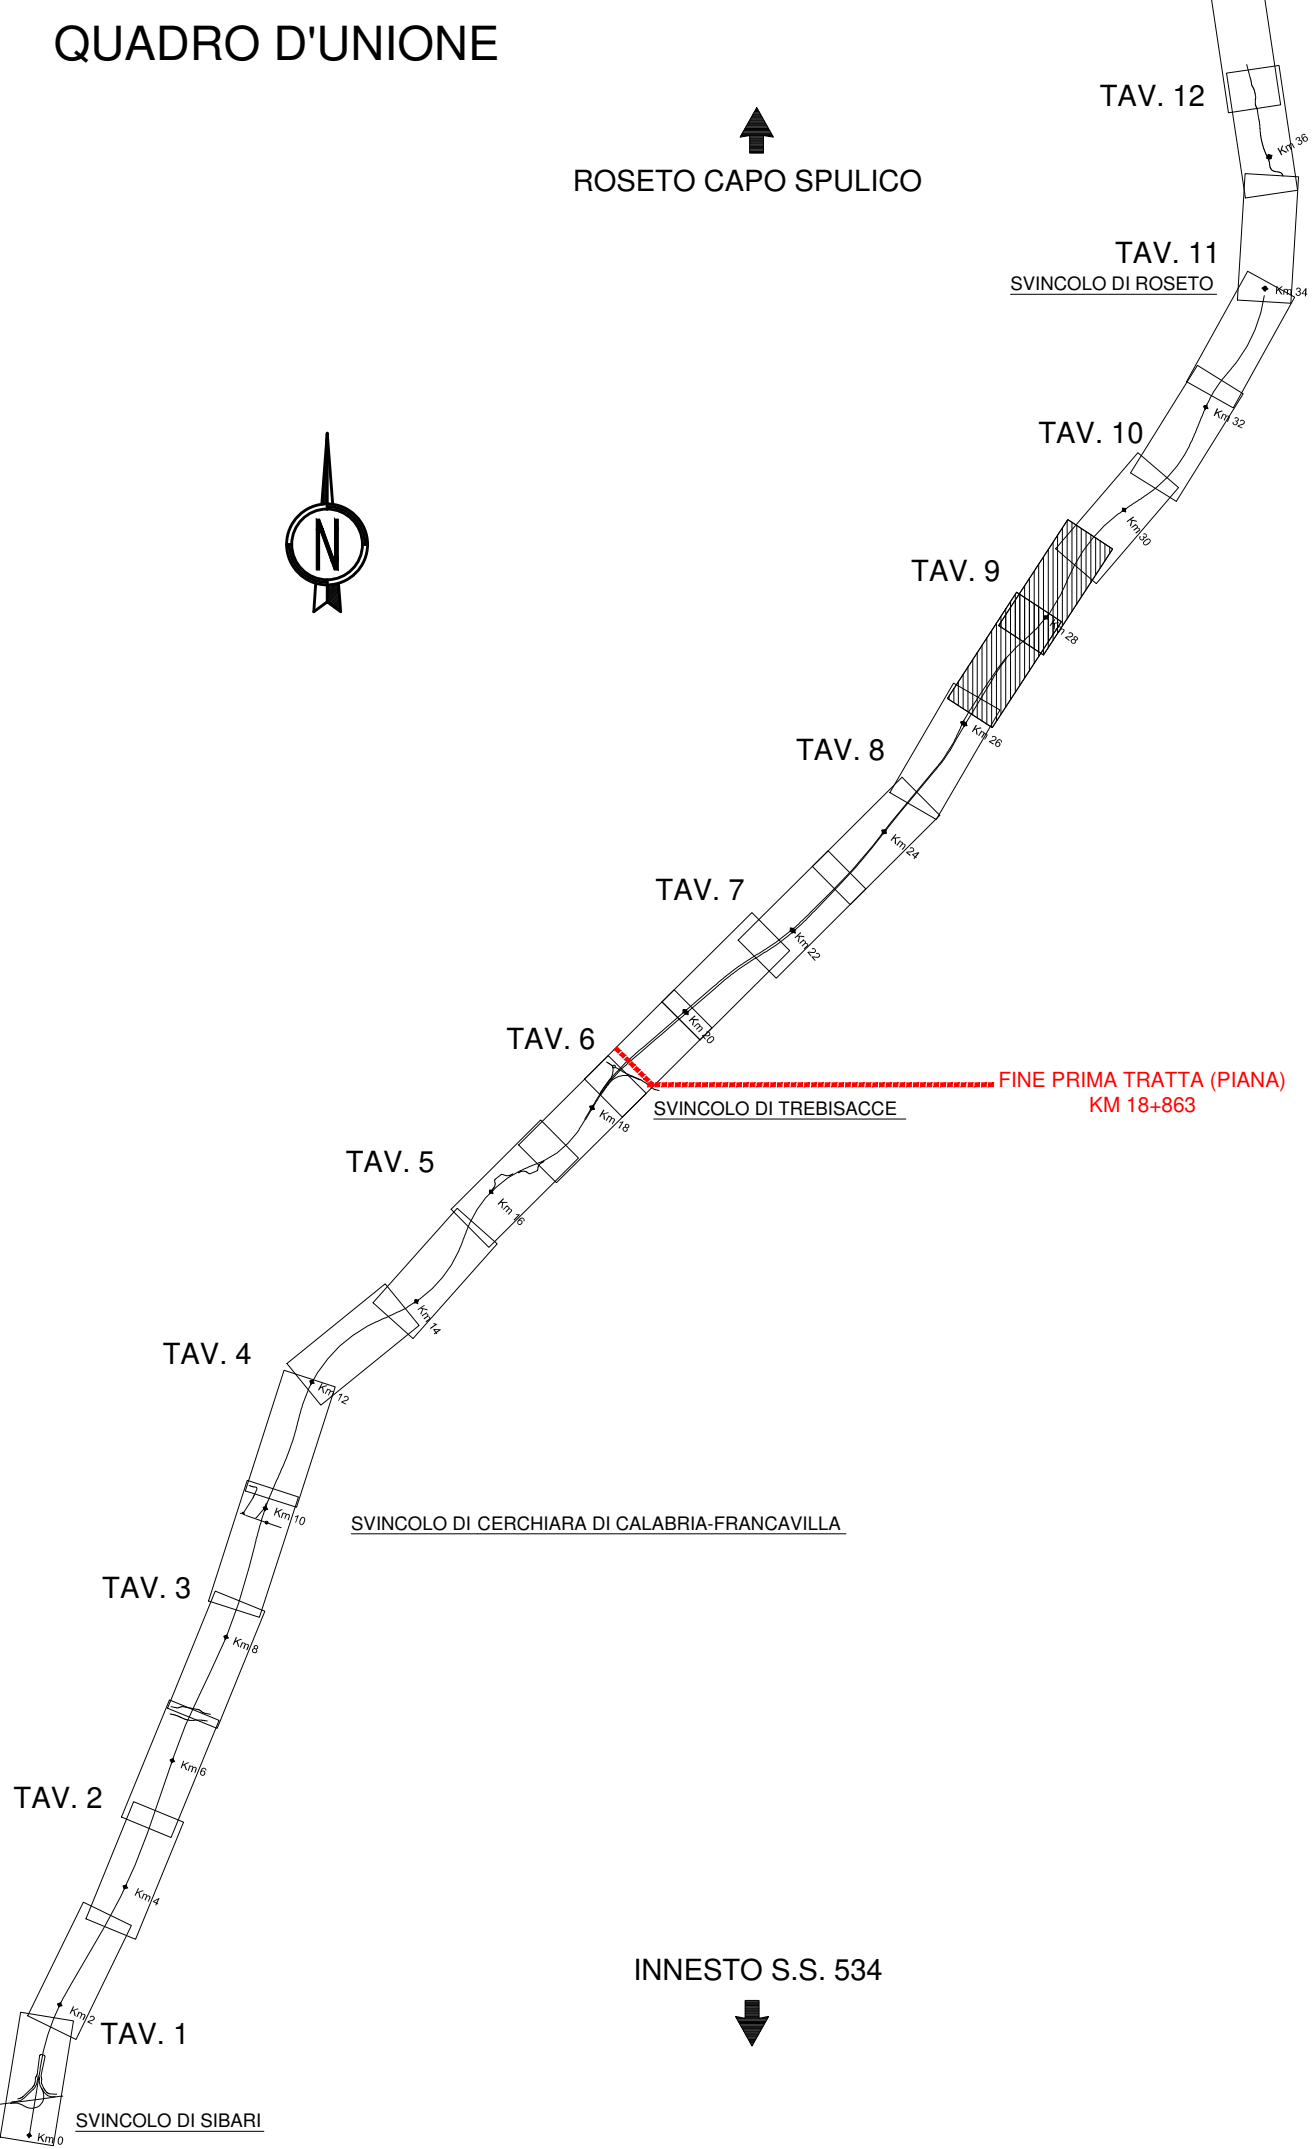


← INNESTO S.S. 534

ROSETO CAPO SPULICO →

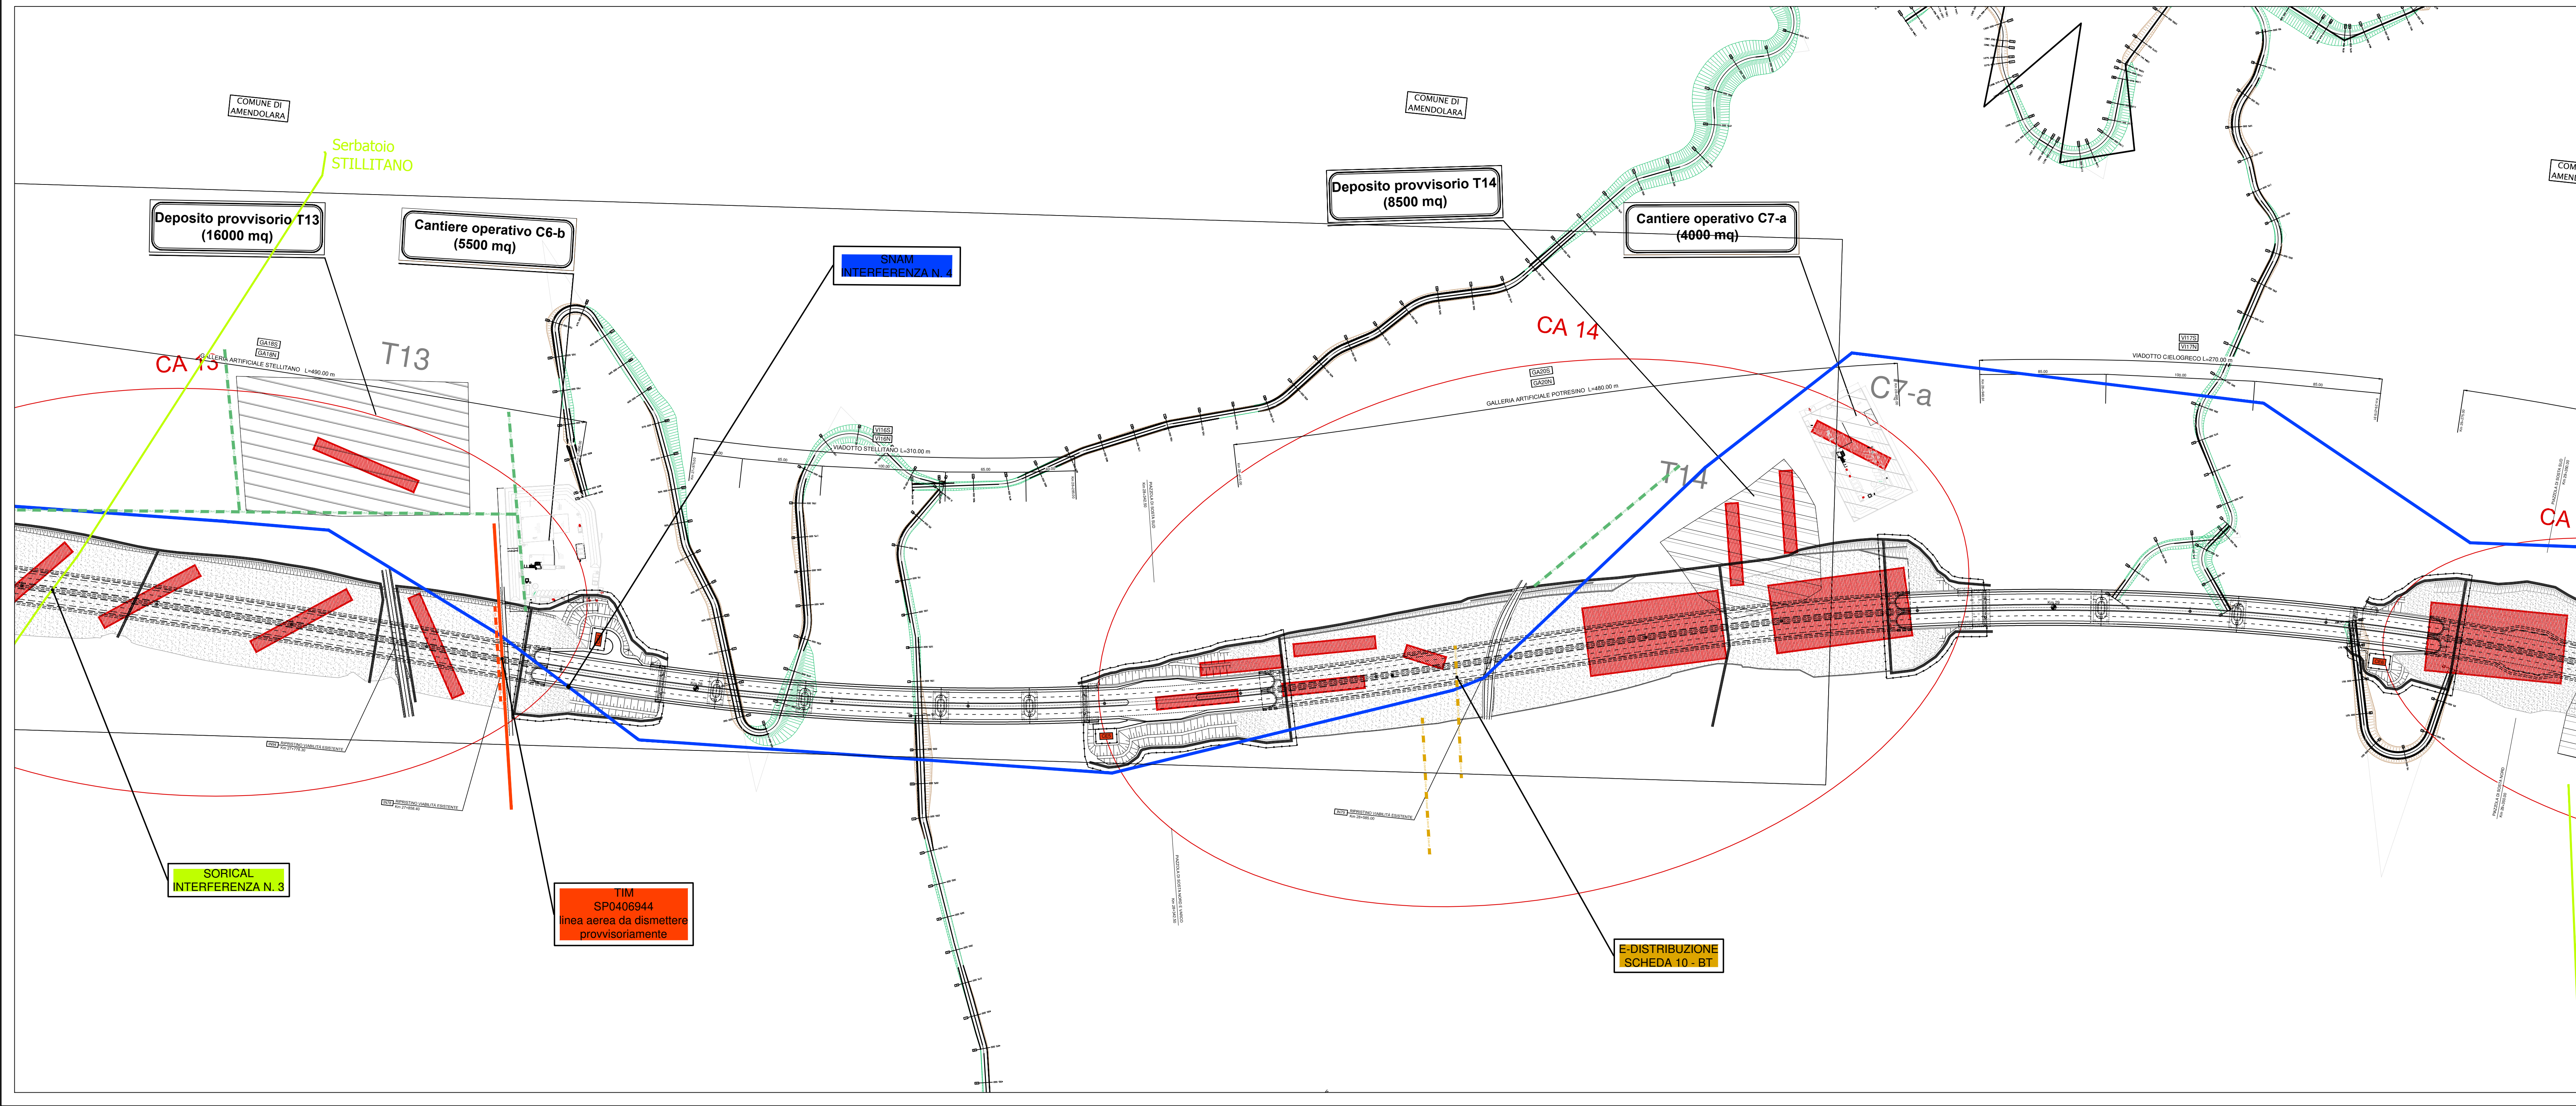

LEGENDA E-DISTRIBUZIONE Linea BT esistente Linea BT esistente	LEGENDA SNAI Linea SNAI esistente		
LEGENDA CONSORZIO DI BONIFICA Condotto esistente	LEGENDA SORICAL Linea SORICAL esistente		
LEGENDA TIM T13-T14 Linea TIM esistente Linea TIM da dismettere	LEGENDA TIRMA Linea TIRMA esistente		
LEGENDA PASTWEB Linea PASTWEB esistente			

ANAS S.p.A. Direzione Generale

DG 41/08

LAVORI DI COSTRUZIONE DEL 3° MEGALOTTO DELLA S.S. 106 JONICA - CAT. B - DALL'INNESTO CON LA S.S. 534 (km 365+150) A ROSETO CAPO SPULICO (km 400+000)

PROGETTO ESECUTIVO

INTERFERENZE

2^a TRATTA

Planimetria interferenze - CENSIMENTO

Tav. 9/12

CONTRAENTE GENERALE:
Società di Progetto
SIRJO S.C.p.A.
Presidente:
Dott. Arch. Maria Elena Cuzzocrea

PROGETTAZIONE:

ASTALDI

Il progettista:
Dott. Ing. S. Lieto

salini impreglio

Consulenti:
STE - Progetto stradale ed Idraulica
ROCKOBS - Opere in sotterraneo
ITALCONCRET - Strutture
GEODATA - Geologia e Ingegneria
GEO - Geotecnica
CINQUE - Gallerie pressurizzate
ECOPLANE - Acustica
LAND - Archeologia
PROMETEODINGENERGELT - Sicurezza dei Impianti
Ing. F. GATTO - Interferenze
TECD - Esplosivi

Il coordinatore per la sicurezza:
Ing. L.A. Gargiulo

IL RESPONSABILE DEL PROCEDIMENTO:
Ing. R. Lupatà

Rep.:
Codice Progetto: **LO716CE1901** Codice Elaborato: **T00IN00INTPL09A**

Rev.	Data	Descrizione	Redatto	Verificato	Approvato
A	15.04.2019	Emissione	Ing. A. Saladino	Ing. F. Gatto	Ing. S. Lieto

Scala di rappresentazione: 1:2000