


← INNESTO S.S. 534

ROSETO CAPO SPULICO →

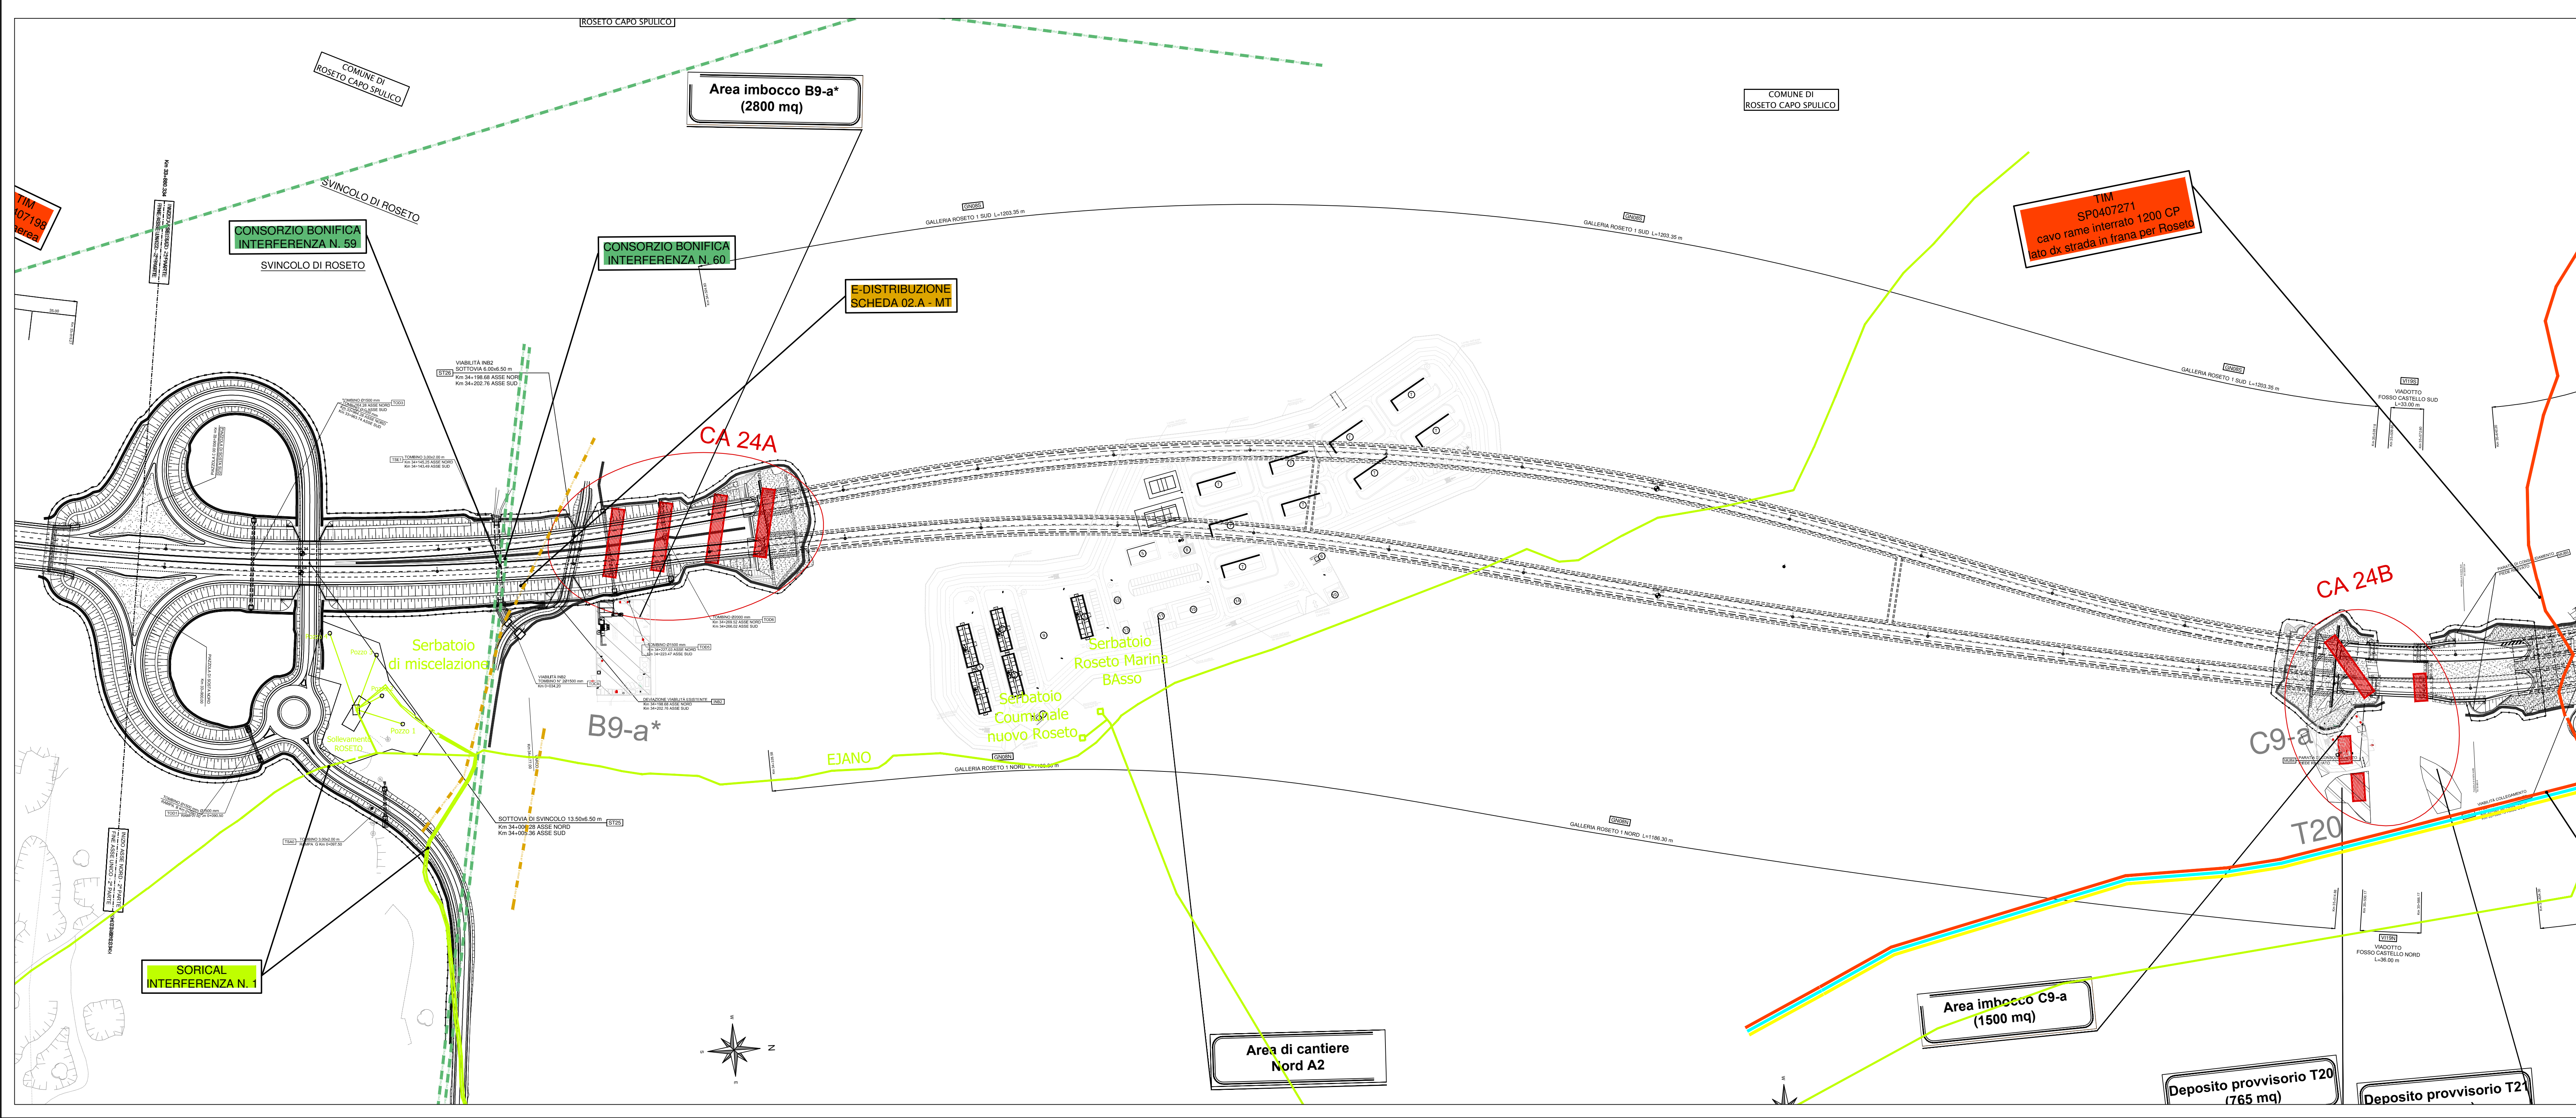

QUADRO D'UNIONE

ROSETO CAPO SPULICO

INNESTO S.S. 534

LEGENDA E DISTRIBUZIONE

- Linee BT esistente
- Linee BT esistente
- Linee BT esistente

LEGENDA BONIFICA

- Linee BT esistente
- Linee BT esistente

LEGENDA SORICAL

- Linee SORICAL esistente
- Linee SORICAL esistente

LEGENDA TEMPA

- Linee TEMPA esistente
- Linee TEMPA esistente

Scala di rappresentazione: 1:2000

ANAS S.p.A.
 Direzione Generale
DG 41/08
 LAVORI DI COSTRUZIONE DEL 3° MEGALOTTO DELLA S.S. 106 IONICA - CAT. B -
 DALL'INNESTO CON LA S.S. 534 (km 365+150) A ROSETO CAPO SPULICO (km 400+000)

PROGETTO ESECUTIVO
 INTERFERENZE
 2ª TRATTA
 Tav. 11/12

CONTRAENTE GENERALE:
 Società di Progetto
SIRJO S.C.p.A.
 Presidente:
 Dott. Arch. Maria Elena Cuzzocrea

ASTALDI

Il progettista:
Dott. Ing. S. Lieto

salini impregilo

Consulenti:
 STE - Progetto stradale ed Idraulica
 ROCKO&S - Opere in sotterraneo
 ITALCONCRET - Strutture
 GEODATA - Geologia e Ingegneria
 GCS - Geotecnica
 CINQUE - Gallerie grottose
 ECOPLAN - Ambientale
 LAND - Archeologia
 PROMETEDENGINEERING.IT - Sicurezza ed Impianti
 Ing. F. GATTO - Interferenze
 TECO - Esplosivi

Il coordinatore per la sicurezza:
Ing. L.A. Gargiulo

IL RESPONSABILE DEL PROCEDIMENTO:
Ing. R. Liparita

Rep.: L O 7 1 6 C E 1 9 0 1 Codice Elaborato: T 0 0 I N 0 0 I N T P L 1 1 A

Rev.	Data	Descrizione	Redatto	Verificato	Approvato
A	15.04.2019	Emisione	Ing. A. Salsano	Ing. F. Gatto	Ing. S. Lieto