


← INNESTO S.S. 534

ROSETO CAPO SPULICO →

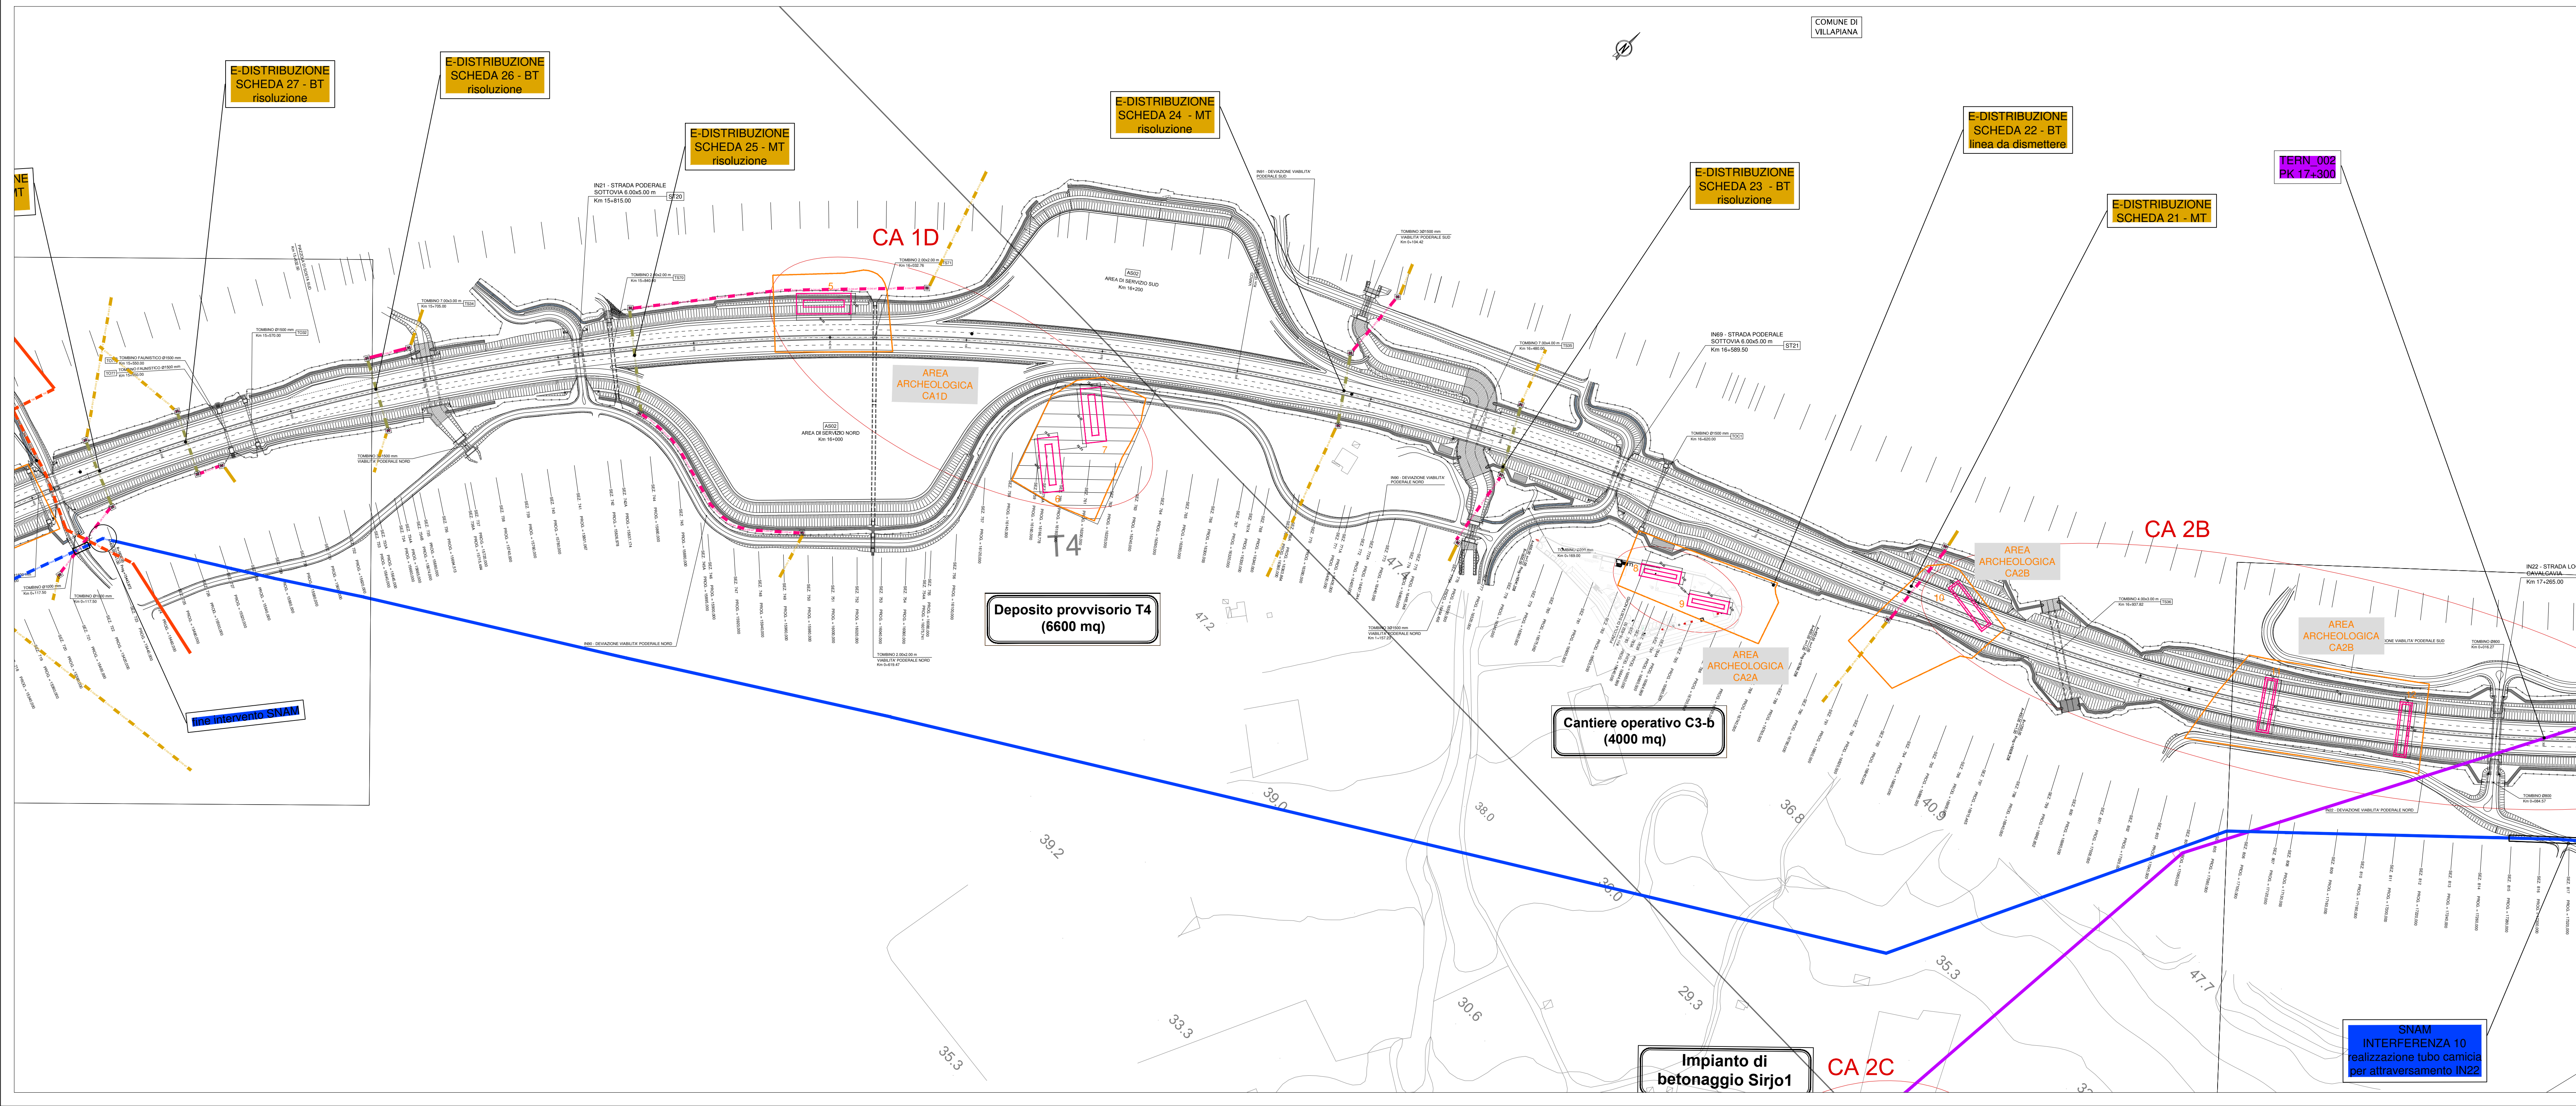

ANAS S.p.A.
 Direzione Generale
DG 41/08
 LAVORI DI COSTRUZIONE DEL 3° MEGALOTTO DELLA S.S. 106 IONICA - CAT. B - DALL'INNESTO CON LA S.S. 534 (km 365+150) A ROSETO CAPO SPULICO (km 400+000)
PROGETTO ESECUTIVO
 INTERFERENZE
 1^ TRATTA
 Tav. 5/12
 Planimetria interferenze - RISOLUZIONE

CONTRAENTE GENERALE:
SIRJO S.C.p.A.
 Società di Progetto
 Presidente:
 Dott. Arch. Maria Elena Cuzzocrea

PROGETTAZIONE:
ASTALDI
 Il progettista:
 Dott. Ing. S. Lieto

salini impregio
 Consulenti:
 STE - Progetto stradale ed idraulica
 ROCODIS - Opere in sotterraneo
 ITALCONCRETS - Strutture
 GEODATA - Geologia e litologia
 GECO - Geotecnica
 CINGIO - Gallerie gallerie
 ECOPLANE - Arredo urbano
 PROMETEDENGINEERING.ITL - Sicurezza dei Impianti
 Ing. F. GATTO - Interferenze
 TECO - Esplosivi

Il coordinatore per la sicurezza:
 Ing. L.A. Gargiulo

IL RESPONSABILE DEL PROCEDIMENTO:
 Ing. R. Lupatà

Rep.:
 Codice Progetto: **L0716CE1901** Codice Elaborato: **T00IN00INTPL17A**
 Rev. Data Descrizione Redatto Verificato Approvato
 A 15.04.2019 Emissione Ing. A. Saldano Ing. F. Gatto Ing. S. Lieto

Scala di rappresentazione: 1:2000