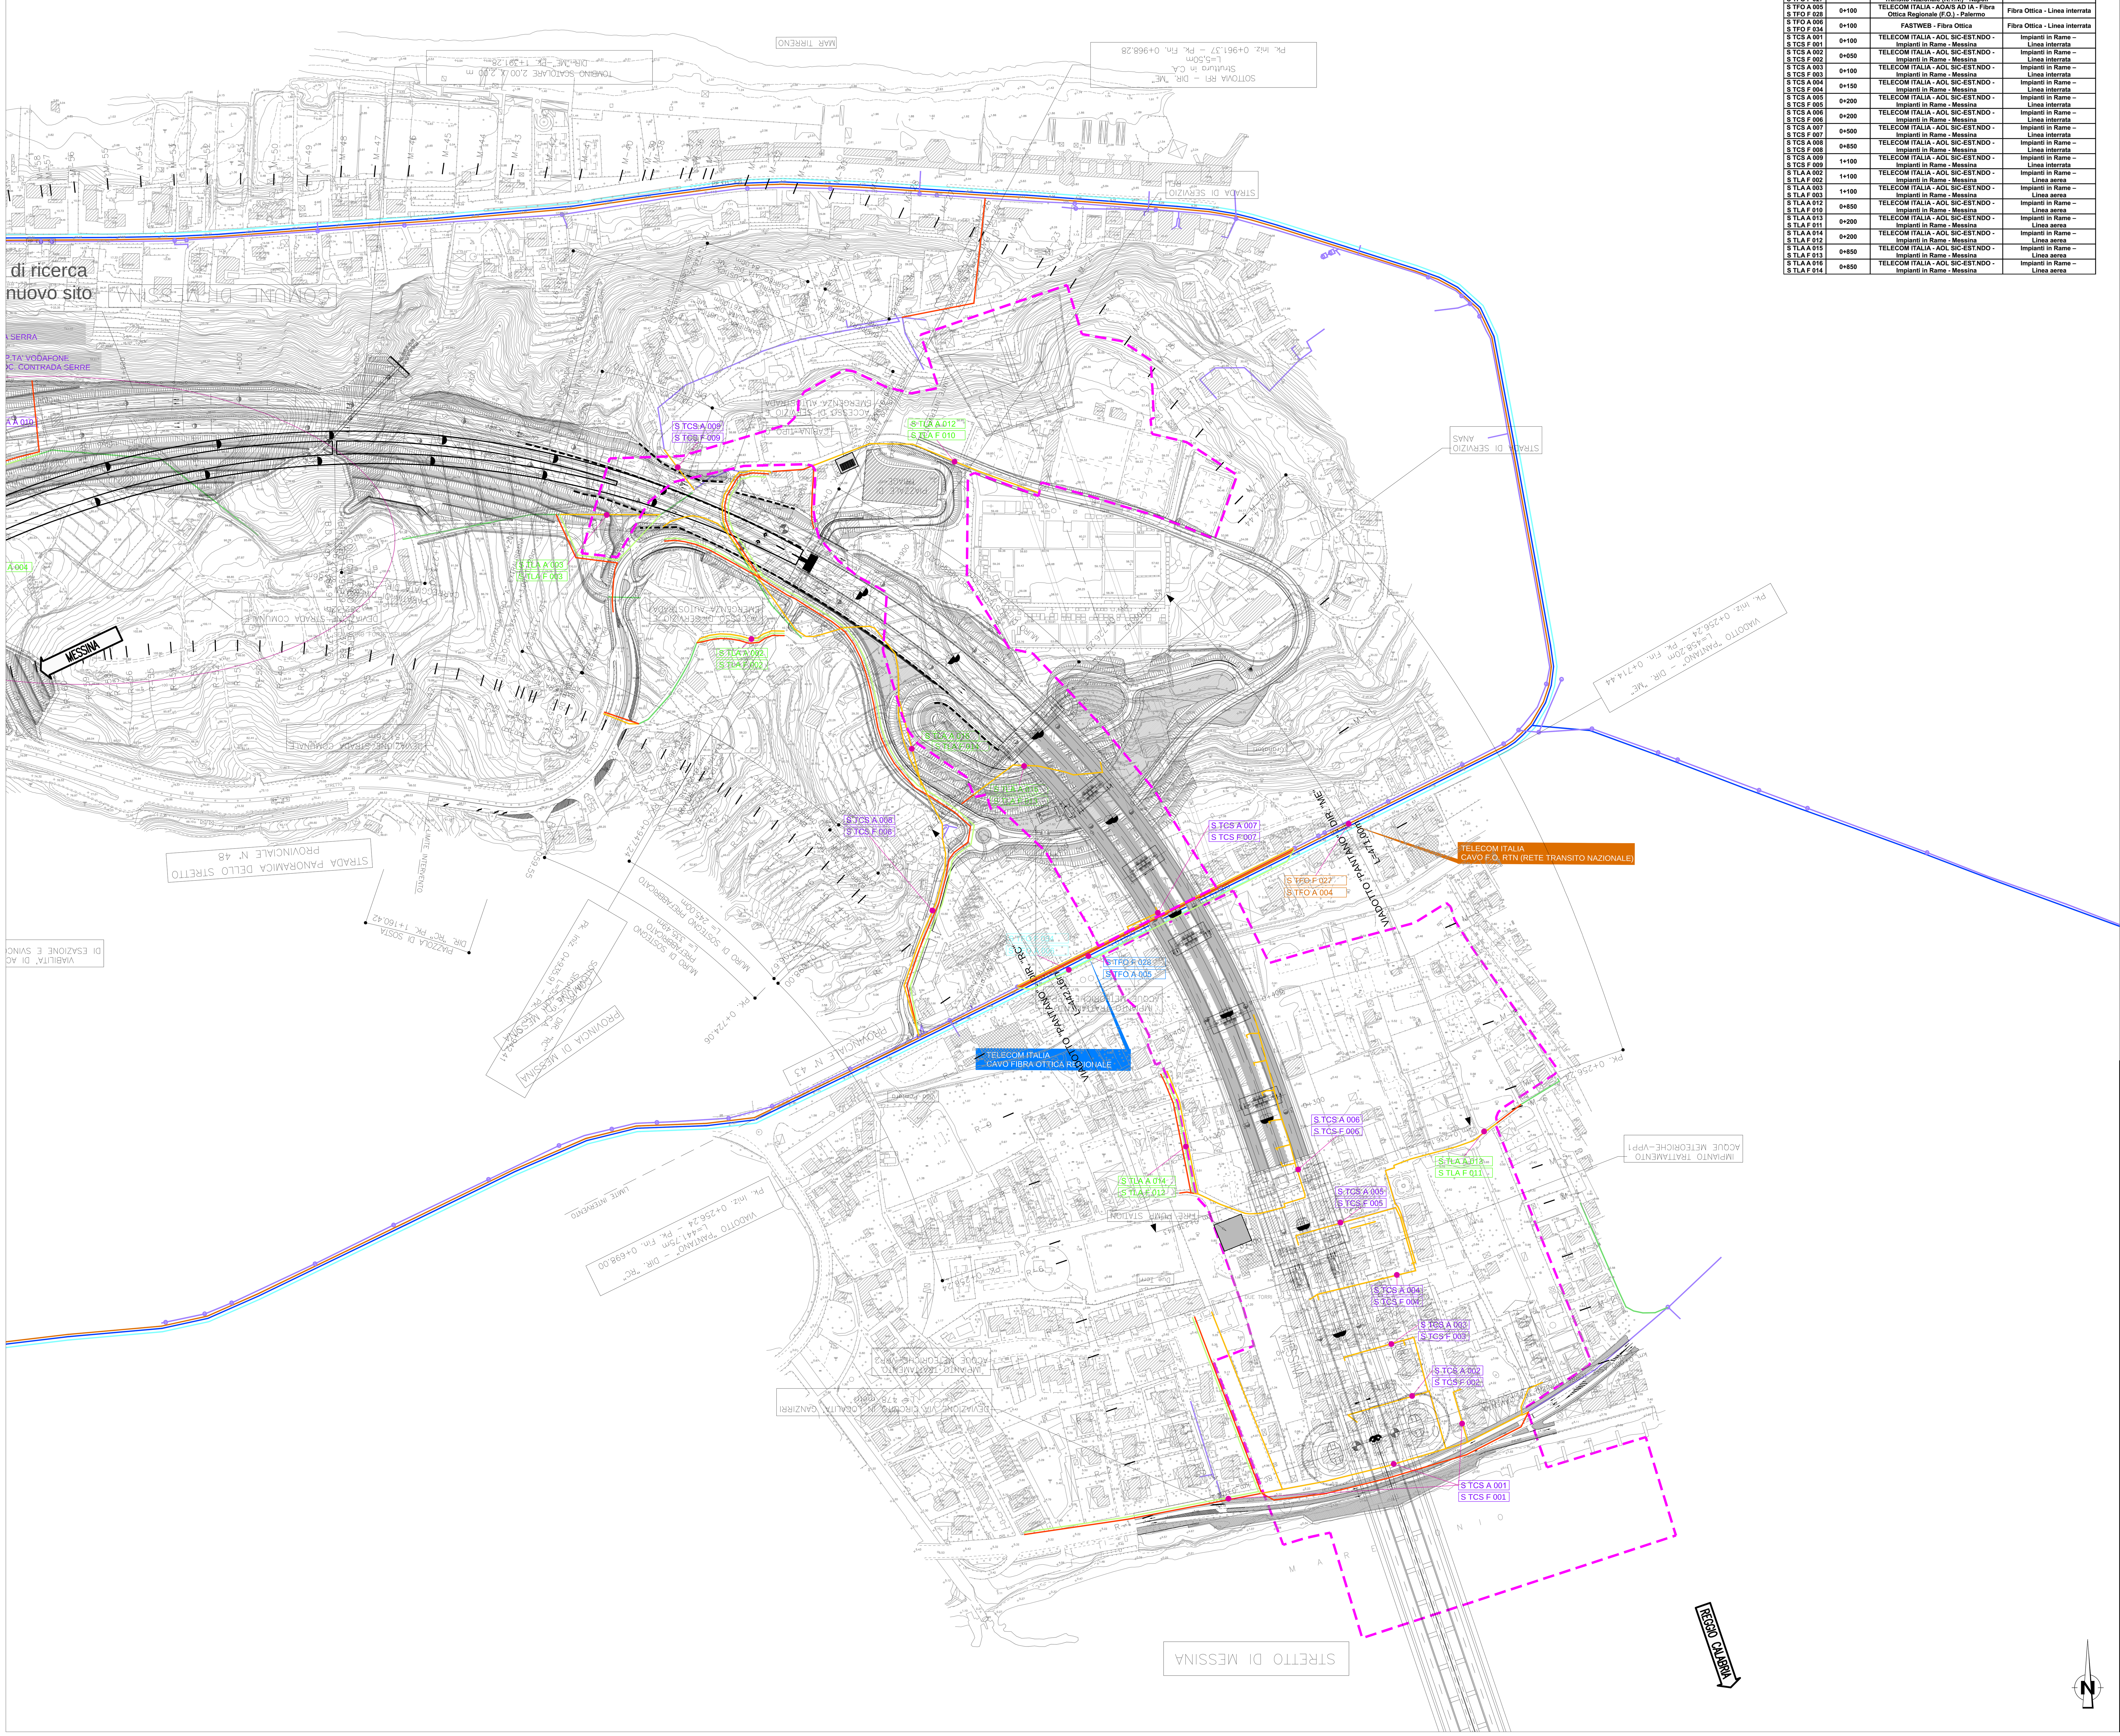

TABELLA INTERFERENZE

Identificativo Interferenze Effettive	Progress. Tracciato Ferroviario / Stradale	Ente Appartenza	Tipologia
S TFO A 004 S TFO F 027	0+100	TELECOM ITALIA - AOA/S AM NM - Rete Transito Nazionale (R.T.N.) - Napoli	Fibra Ottica - Linea interrata
S TFO A 005 S TFO F 028	0+100	TELECOM ITALIA - AOA/S AD IA - Fibra Ottica Regionale (F.O.) - Palermo	Fibra Ottica - Linea interrata
S TFO A 006 S TFO F 034	0+100	FASTWEB - Fibra Ottica	Fibra Ottica - Linea interrata
S TCS A 001 S TCS F 001	0+100	TELECOM ITALIA - AOL SIC-EST.NDO - Impianti in Rame - Messina	Impianti in Rame – Linea interrata
S TCS A 002 S TCS F 002	0+050	TELECOM ITALIA - AOL SIC-EST.NDO - Impianti in Rame - Messina	Impianti in Rame – Linea interrata
S TCS A 003 S TCS F 003	0+100	TELECOM ITALIA - AOL SIC-EST.NDO - Impianti in Rame - Messina	Impianti in Rame – Linea interrata
S TCS A 004 S TCS F 004	0+150	TELECOM ITALIA - AOL SIC-EST.NDO - Impianti in Rame - Messina	Impianti in Rame – Linea interrata
S TCS A 005 S TCS F 005	0+200	TELECOM ITALIA - AOL SIC-EST.NDO - Impianti in Rame - Messina	Impianti in Rame – Linea interrata
S TCS A 006 S TCS F 006	0+200	TELECOM ITALIA - AOL SIC-EST.NDO - Impianti in Rame - Messina	Impianti in Rame – Linea interrata
S TCS A 007 S TCS F 007	0+500	TELECOM ITALIA - AOL SIC-EST.NDO - Impianti in Rame - Messina	Impianti in Rame – Linea interrata
S TCS A 008 S TCS F 008	0+850	TELECOM ITALIA - AOL SIC-EST.NDO - Impianti in Rame - Messina	Impianti in Rame – Linea interrata
S TCS A 009 S TCS F 009	1+100	TELECOM ITALIA - AOL SIC-EST.NDO - Impianti in Rame - Messina	Impianti in Rame – Linea interrata
S TLA A 002 S TLA F 002	1+100	TELECOM ITALIA - AOL SIC-EST.NDO - Impianti in Rame - Messina	Impianti in Rame – Linea aerea
S TLA A 003 S TLA F 003	1+100	TELECOM ITALIA - AOL SIC-EST.NDO - Impianti in Rame - Messina	Impianti in Rame – Linea aerea
S TLA A 012 S TLA F 010	0+850	TELECOM ITALIA - AOL SIC-EST.NDO - Impianti in Rame - Messina	Impianti in Rame – Linea aerea
S TLA A 013 S TLA F 011	0+200	TELECOM ITALIA - AOL SIC-EST.NDO - Impianti in Rame - Messina	Impianti in Rame – Linea aerea
S TLA A 014 S TLA F 012	0+200	TELECOM ITALIA - AOL SIC-EST.NDO - Impianti in Rame - Messina	Impianti in Rame – Linea aerea
S TLA A 015 S TLA F 013	0+850	TELECOM ITALIA - AOL SIC-EST.NDO - Impianti in Rame - Messina	Impianti in Rame – Linea aerea
S TLA A 016 S TLA F 014	0+850	TELECOM ITALIA - AOL SIC-EST.NDO - Impianti in Rame - Messina	Impianti in Rame – Linea aerea

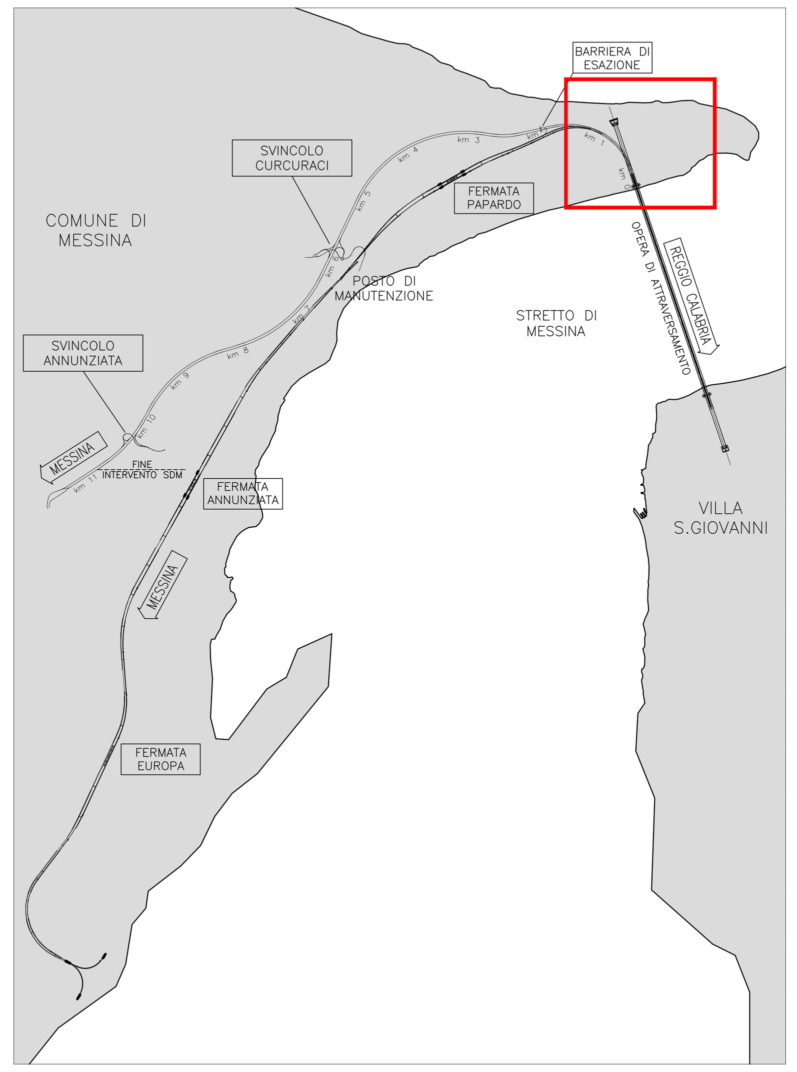

LEGENDA

- TRACCIATO DA DISMETTERE
- SPOSTAMENTO DEFINITIVO
- SPOSTAMENTO TEMPORANEO
- IMP. TELEFONICI IN RAME (INTERRATE)
- IMP. TELEFONICI IN RAME (AEREE)
- IMP. TELEFONICI F.O. R.T.N. (INTERRATE)
- IMP. TELEFONICI F.O. REGIONALE (INTERRATE)
- IMP. TELEFONICI F.O. WIND (INTERRATE)
- IMP. TELEFONICI F.O. FASTWEB (INTERRATE)
- IMP. TELEFONIA MOBILE TELECOM ITALIA
- IMP. TELEFONIA MOBILE VODAFONE
- IMP. TELEFONIA MOBILE WIND
- LIMITE AREE DI CANTIERE

Stretto di Messina

Concessionaria per la progettazione, realizzazione e gestione del collegamento stabile tra la Sicilia e il Continente
Organismo di Diritto pubblico
(Legge n° 1158 del 17 dicembre 1971, modificata dal D.Lgs. n° 114 del 24 aprile 2003)

EurolinK

PONTE SULLO STRETTO DI MESSINA

PROGETTO DEFINITIVO

EUROLINK S.C.p.A.
IMPREGILO S.p.A. (Mandataria)
SOCIETA' ITALIANA PER CONDOTTE D'ACQUA S.p.A. (Mandante)
COOPERATIVA MURATORI E CEMENTISTI - C.M.C. di Ravenna Soc. Coop. a.r.l. (Mandante)
SACYR S.A.U. (Mandante)
ISHIKAWAJIMA - HARIMA HEAVY INDUSTRIES CO. Ltd. (Mandante)
A.C.I. S.C.P.A. - CONSORZIO STABILE (Mandante)

IL PROGETTISTA	IL CONTRAENTE GENERALE	STRETTO DI MESSINA	STRETTO DI MESSINA
Dott. Ing. F. Franza Ordine Ingegneri Messina n° 1645 Dott. Ing. E. Pagani Ordine Ingegneri Milano n° 15408	Project Manager (Ing. P.P. Marcheselli)	Direttore Generale e RUP Validazione (Ing. G. Fiammenghi)	Amministratore Delegato (Dott. P. Ciucci)

COLLEGAMENTI VERSANTE SICILIA — SI0106_F0

INTERFERENZE – RISOLUZIONE
Elementi di carattere generale
Telefonia ed impianti telefonici
Planimetria interferenze impianti telefonici: F.O. Regionale, F.O. RTN, Mobile e Rame – tav. 1/6

CODICE: C G 4 0 0 0 P P 6 D S I R 0 0 I T 0 0 0 0 0 0 0 1 F0 — SCALA: 1:2000

REV.	DATA	DESCRIZIONE	REDATTO	VERIFICATO	APPROVATO
F0	20/06/2011	EMISSIONE FINALE	Franza	Franza	Franza

NOME DEL FILE: SI0106_F0.dwg