SEZIONE GALLERIA TIPOLOGICA ARTIFICIALE 1

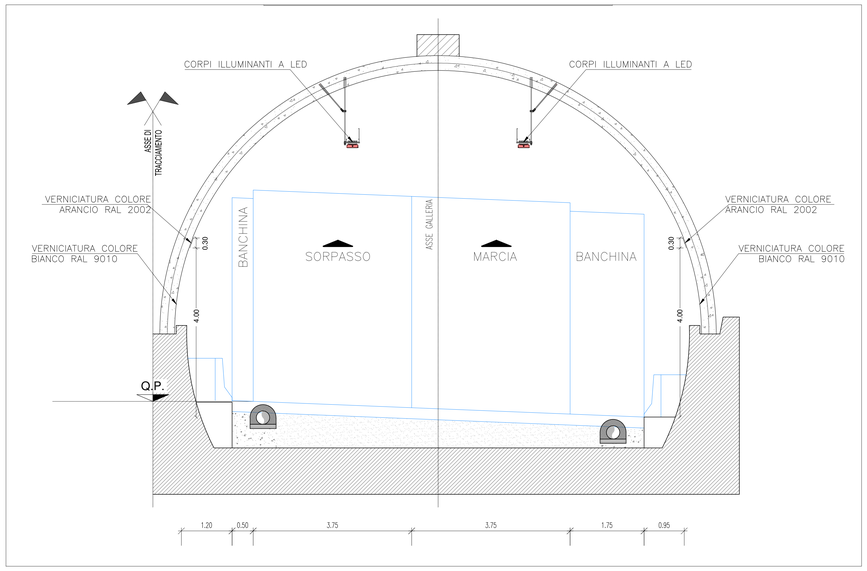

SEZIONE GALLERIA TIPOLOGICA ARTIFICIALE 2

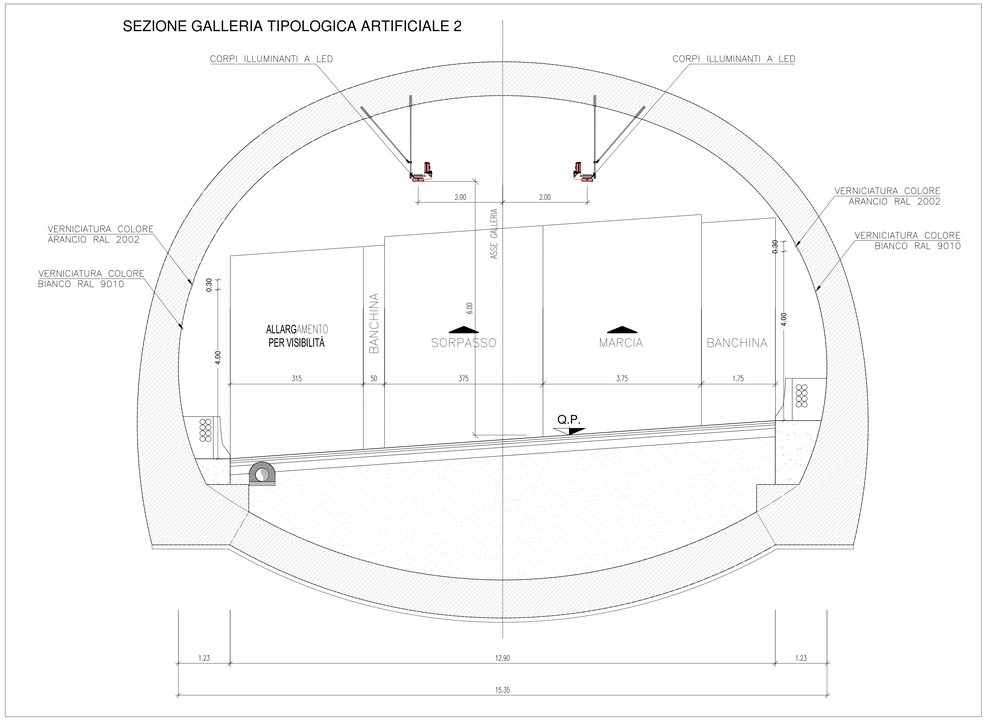

QUADRO D'UNIONE

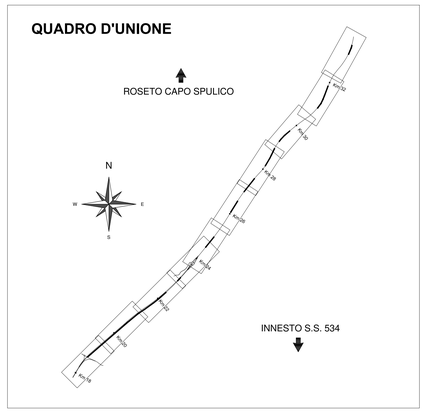

SEZIONE GALLERIA TIPOLOGICA NATURALE

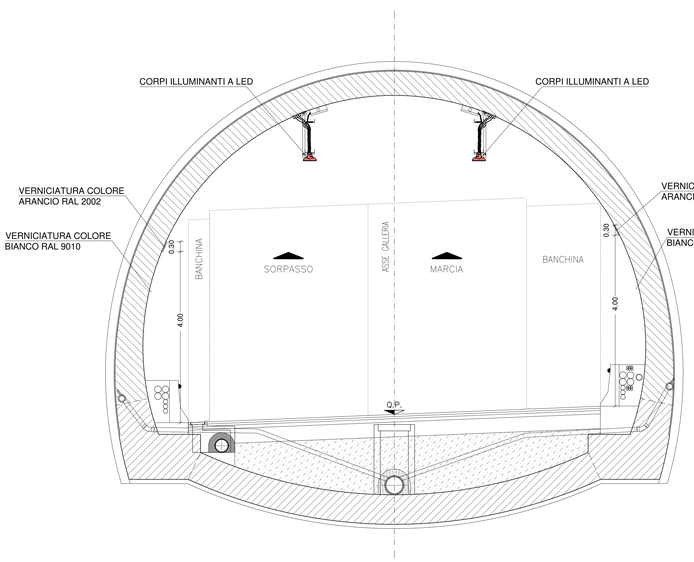

TRATTAMENTO DELLE PARETI CON VERNICIATURA

riduzione dei costi di manutenzione:
- traspirante e elastico
- resistente e durevole

ottimizzazione dell'impianto di illuminazione:
- alta riflessione.

TRATTAMENTO ANTISMOG

- autopulente
- supercompatto
- lavabile
- abbattimento dello smog (NOx,VOC).

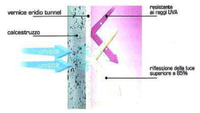

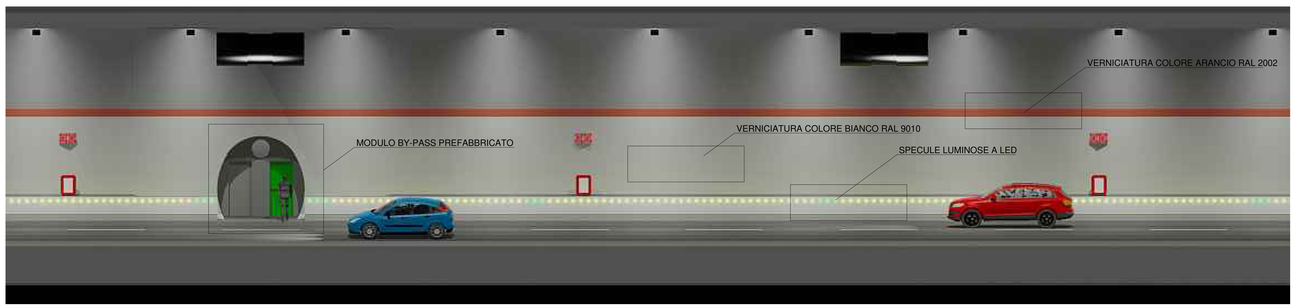

CARATTERISTICHE VERNICE:

Bassissima presa di sporco
Resistente alla penetrazione delle macchie
Riflessione >94% - UNI EN 410:2011 / ISO 9050:2003
Permeabile al vapore V=17 g/(Mq*d); Sd=1,21 m - UNI EN ISO 7783:2019
Non permeabile all'acqua liquida - UNI EN 1062-3:2008
Elevato potere di adesione - UNI EN ISO 4624:2016
Resistente allo strofinamento ad umido - UNI EN ISO 11998:2006
Ottimo potere coprente - UNI EN ISO 6504-3:2007

ANAS S.p.A.
Direzione Generale

DG 41/08

LAVORI DI COSTRUZIONE DEL 3° MEGALOTTO DELLA S.S. 106 JONICA - CAT. B - DALL'INNESTO CON LA S.S. 534 (km 365+150) A ROSETO CAPO SPULICO (km 400+000)

PROGETTO ESECUTIVO

IMPIANTI TECNOLOGICI
GALLERIA TIPOLOGICA

Verniciatura delle pareti

CONTRAENTE GENERALE:
Società di Progetto
SIRJO S.C.p.A.
Presidente:
Dott. Arch. Maria Elena Cuzzocrea

PROGETTAZIONE :

ASTALDI
salini impregilo

Il progettista:
Dott. Ing. S.Lieto

Consulenti:
STE - Progetto stradale ed Idraulica
ROCKSOIL - Opere in sotterraneo
ITALCONSULT/SETECO - Strutture
GEODATA - Geologia e Idrogeologia
GES - Geotecnica
CINIGEO - Gallerie gratuitose
ECOPLANE - Ambiente
LAND - Archeologia
PROMETEOENGINEERING.IT - Sicurezza ed Impianti
Ing. F.GATTO - Interferenze
TECO - Espropri

Il coordinatore per la sicurezza:
Ing. L.A. Gargiulo

IL RESPONSABILE DEL PROCEDIMENTO:
Ing. R. Lapenta

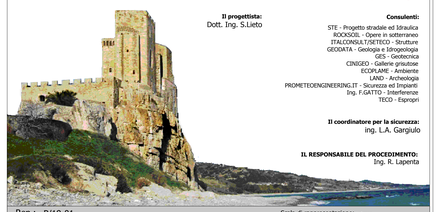

Rep.: P/19-01 Scala di rappresentazione: -:---

Codice Progetto: L O 7 1 6 C E 1 9 0 1
Codice Elaborato: T 0 0 I M 0 0 I M P D I 0 1 B

Rev.	Data	Descrizione	Redatto	Verificato	Approvato
A	15.04.2019	Emissione	Arch. G Mattozzi	Ing. M Minunno	Ing. A Focaracci
B	08.09.2019	Emissione per validazione	Ing. Marco Mauriello	Ing. M. Minunno	Ing. A. Focaracci

NOME FILE: – DATA: – FORMATO: –