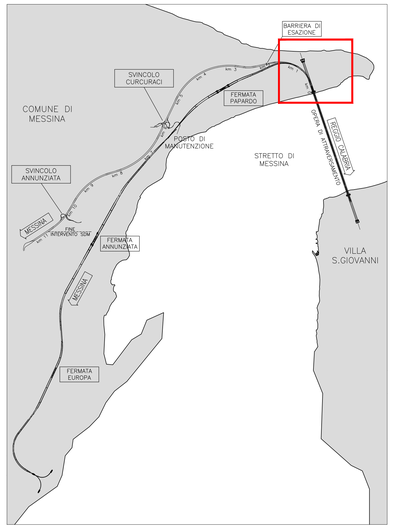

TABELLA INTERFERENZE

Identificativo Interferenze Effettive	Progress. Tracciato Ferroviario / Stradale	Ente Appartenza	Tipologia
S FMI A 001 S FMI F 001	0+000	A.M.A.M. SPA COMUNE DI MESSINA	Rete Fognaria
S FMI A 003	0+850	A.M.A.M. SPA COMUNE DI MESSINA	Rete Fognaria
S FMI A 008 S FMI F 017	0+220	A.M.A.M. SPA COMUNE DI MESSINA	Rete Fognaria
S FMI F 003	1+050	A.M.A.M. SPA COMUNE DI MESSINA	Rete Fognaria

LEGENDA

- RETE FOGNARIA
- TRACCIATO DA DISMETTERE
- SPOSTAMENTO DEFINITIVO
- SPOSTAMENTO TEMPORANEO
- RIPRISTINO ESISTENTE
- STAZIONI DI SOLLEVAMENTO RETE FOGNARIA

Stretto di Messina

Concessionaria per la progettazione, realizzazione e gestione del collegamento stabile tra la Sicilia e il Continente
Organismo di Diritto pubblico
(Legge n° 1158 del 17 dicembre 1971, modificata dal D.Lgs. n° 114 del 24 aprile 2003)

EurolinK

PONTE SULLO STRETTO DI MESSINA

PROGETTO DEFINITIVO

EUROLINK S.C.p.A.
IMPREGILO S.p.A. (Mandataria)
SOCIETA' ITALIANA PER CONDOTTE D'ACQUA S.p.A. (Mandante)
COOPERATIVA MURATORI E CEMENTISTI - C.M.C. di Ravenna Soc. Coop. a.r.l. (Mandante)
SACYR S.A.U. (Mandante)
ISHIKAWAJIMA - HARIMA HEAVY INDUSTRIES CO. Ltd. (Mandante)
A.C.I. S.C.P.A. - CONSORZIO STABILE (Mandante)

IL PROGETTISTA	IL CONTRAENTE GENERALE	STRETTO DI MESSINA	STRETTO DI MESSINA
Dott. Ing. F. Franza Ordine Ingegneri Messina n° 1645 Dott. Ing. E. Pagani Ordine Ingegneri Milano n° 15408	Project Manager (Ing. P.P. Marcheselli)	Direttore Generale e RUP Validazione (Ing. G. Fiammenghi)	Amministratore Delegato (Dott. P. Ciucci)

COLLEGAMENTI VERSANTE SICILIA SI0113_F0

INTERFERENZE – RISOLUZIONE

Elementi di carattere generale

Fognature e impianti fognari – Acquedotti ed impianti idrici

Planimetria interferenze rete fognaria – tav. 1/6

CODICE: C G 4 0 0 0 P P 6 D S I R 0 0 F 0 0 0 0 0 0 0 0 0 1 F0 — SCALA: 1:2000

REV.	DATA	DESCRIZIONE	REDATTO	VERIFICATO	APPROVATO
F0	20/06/2011	EMISSIONE FINALE	Franza	Franza	Franza

NOME DEL FILE: SI0113_F0.dwg