




PAILO ILLUMINAZIONE SU RILEVATO TRINCEA
Scala 1/50

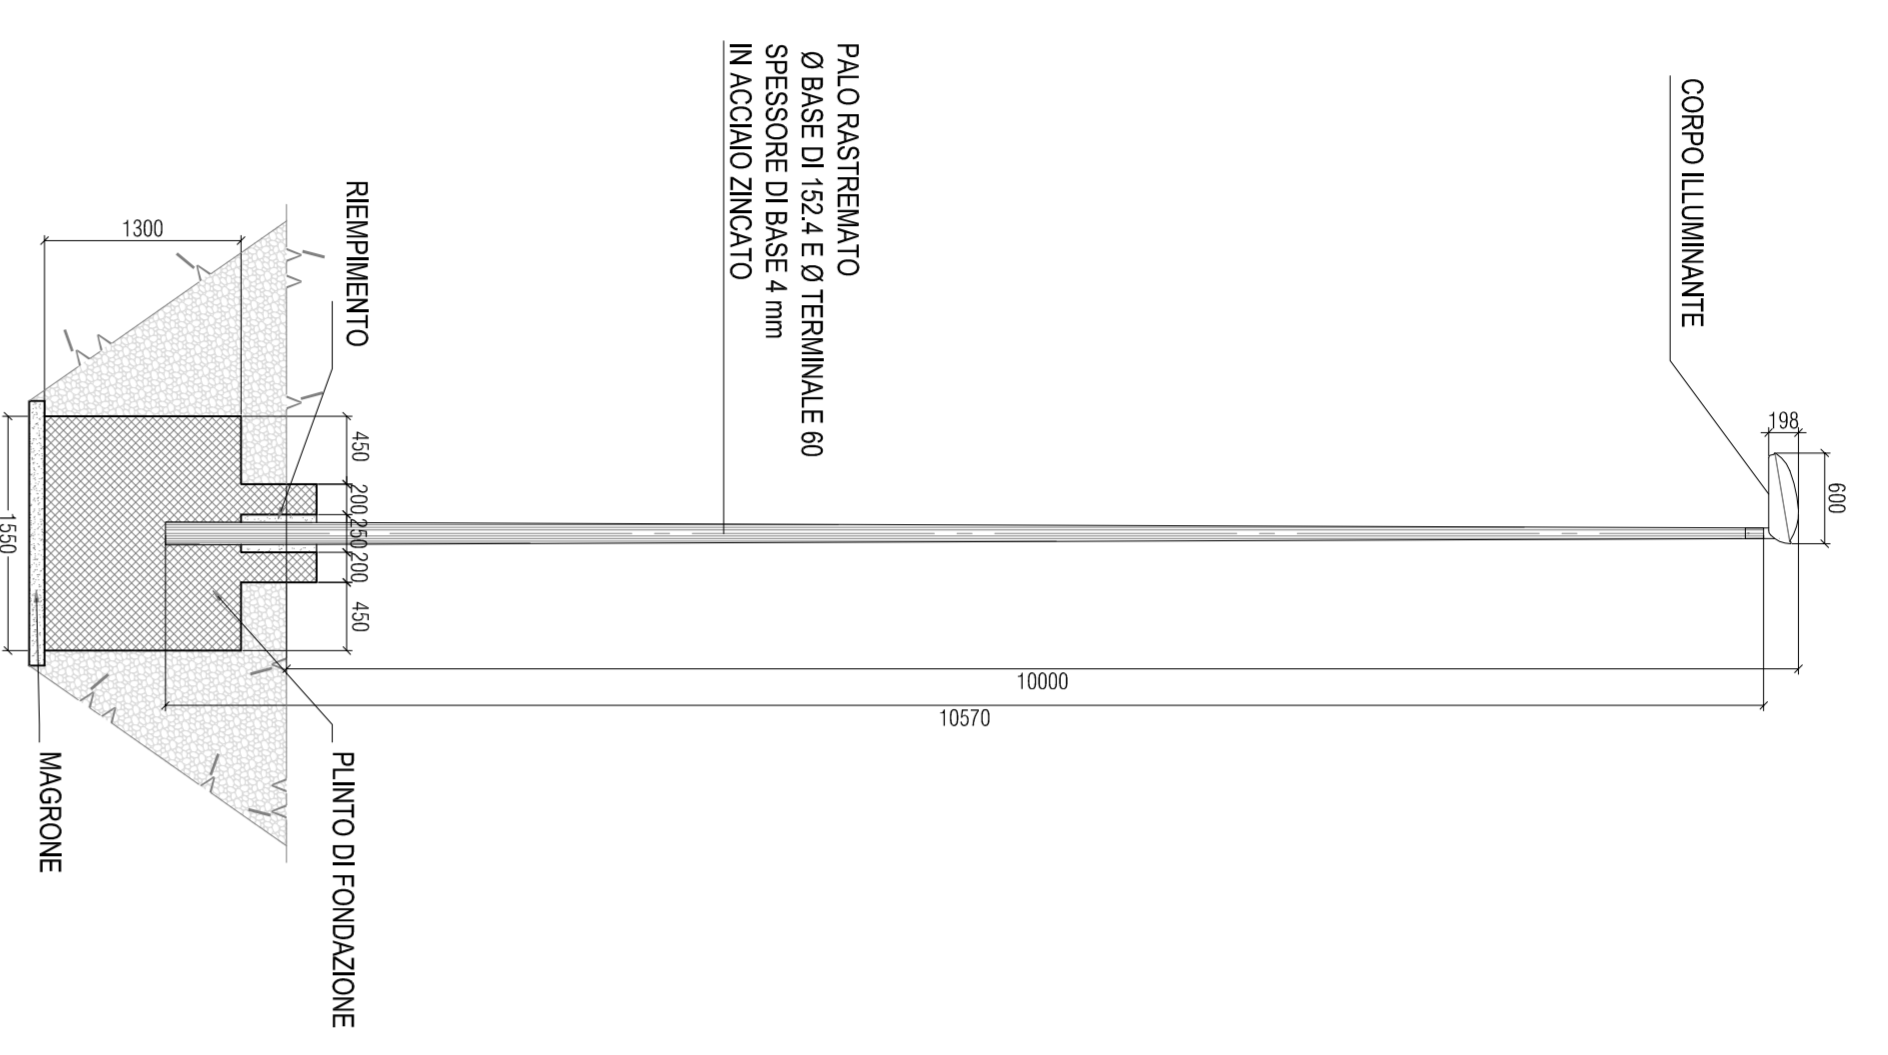


PAILO ILLUMINAZIONE SU RAIPA
Scala 1/50

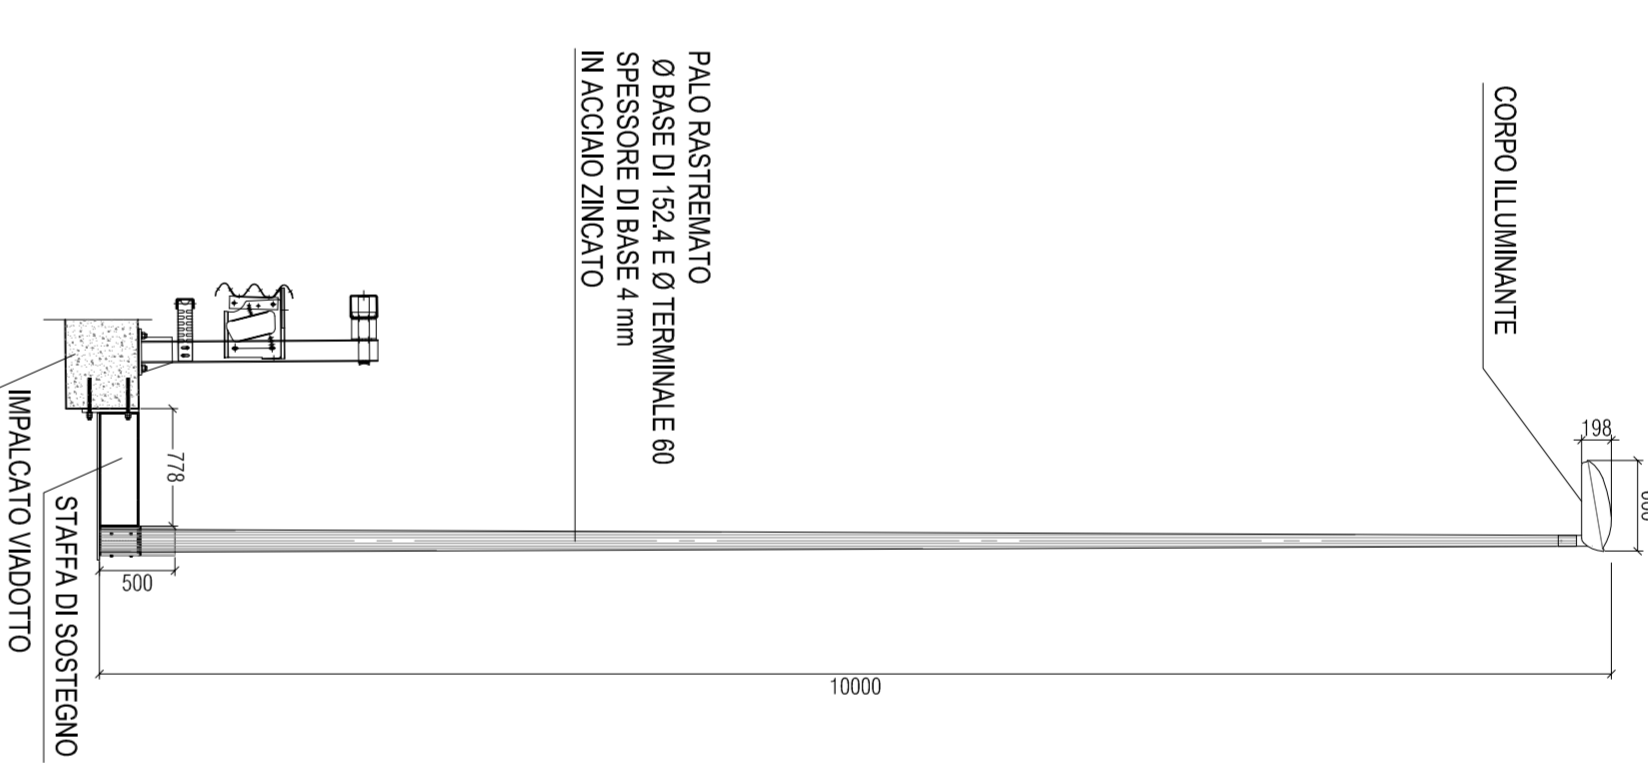

STAFFA DI SOSTEGNO PAILO ILLUMINAZIONE - PROSPETTO E SEZIONE
Scala 1/10

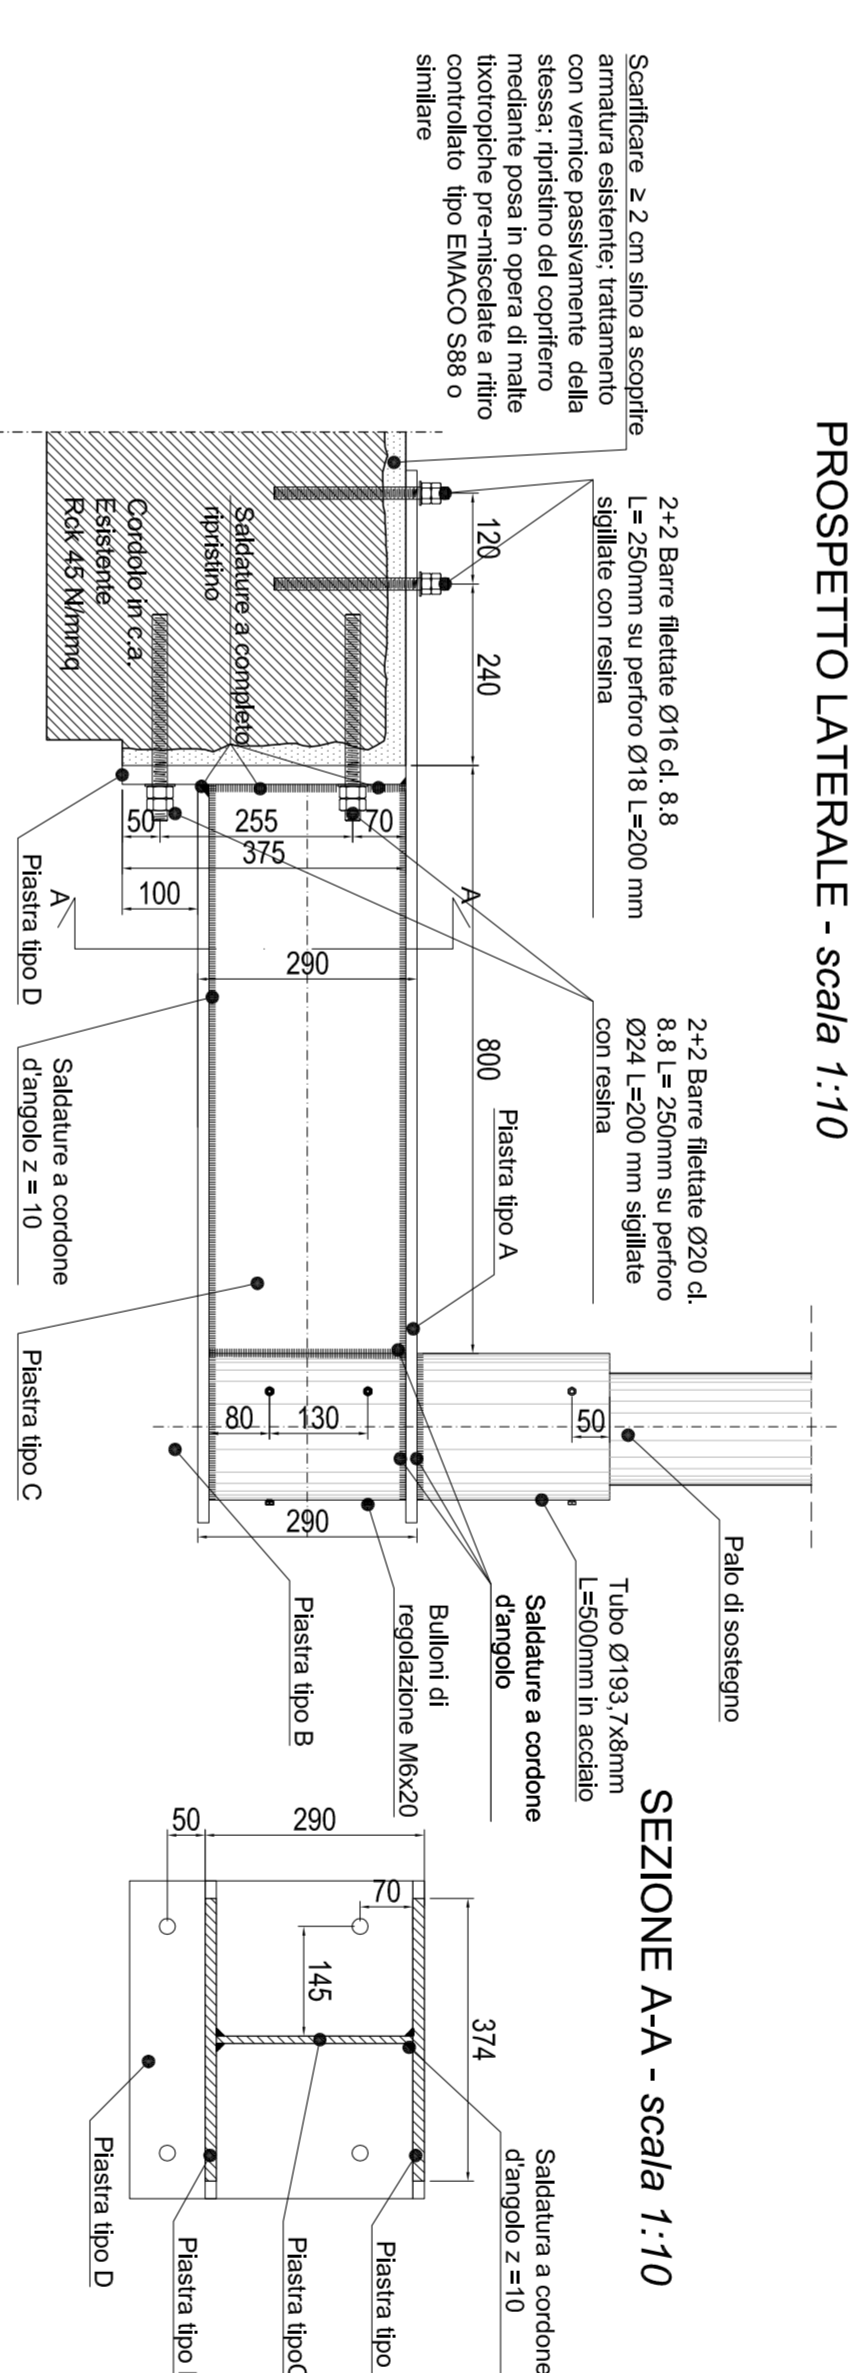

PIUNTO 155X155X130cm - CARPENTERIA E ARMATURE
1-20

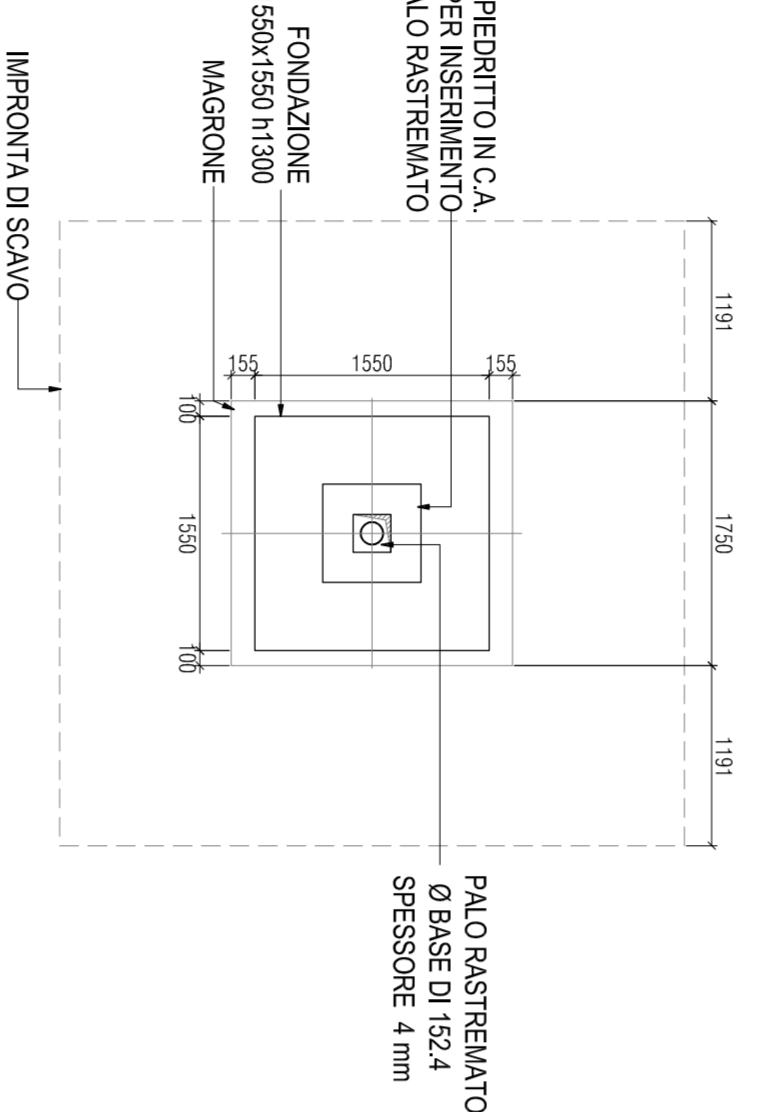

SEZIONE AA


SEZIONE BB




SEZIONE AA

SEZIONE BB



PIANTA - scala 1:10

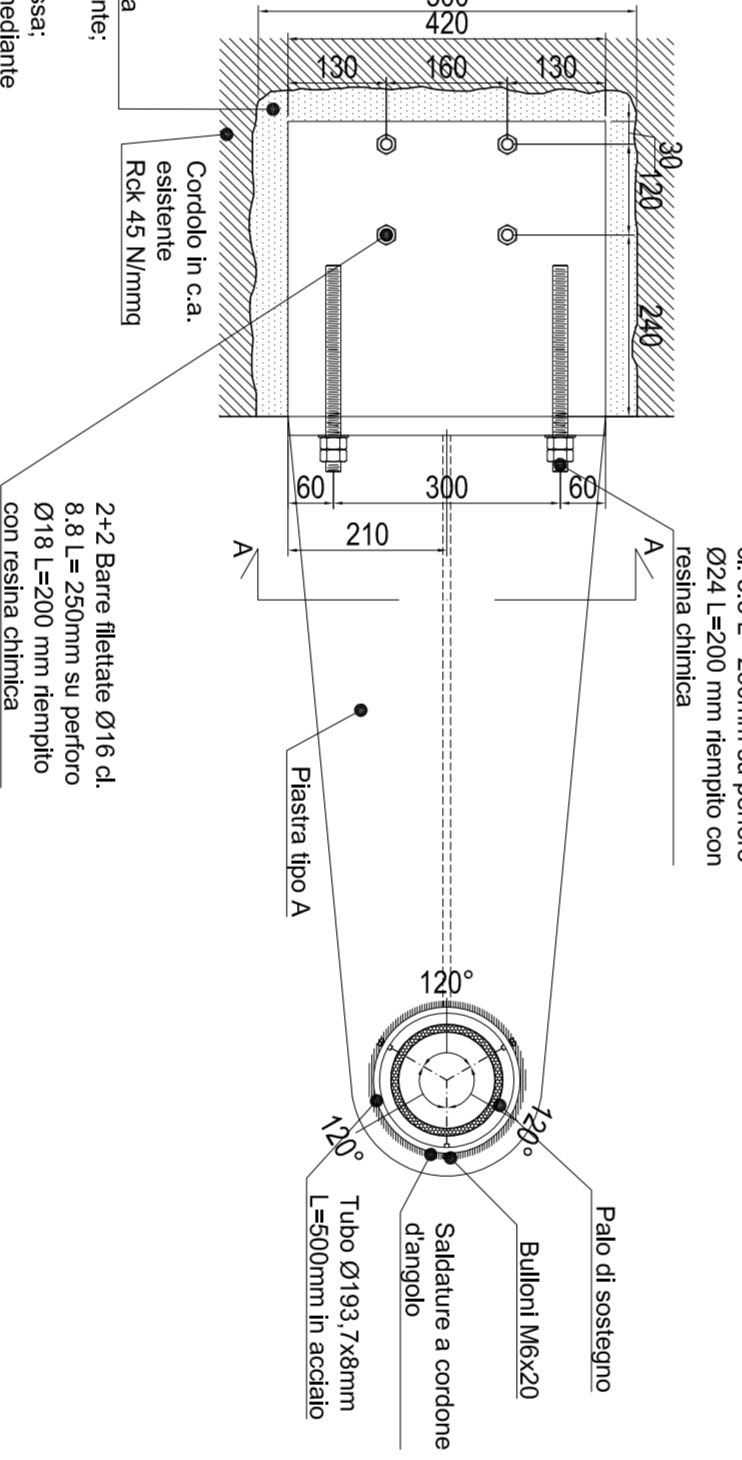


PIANTA - scala 1:10

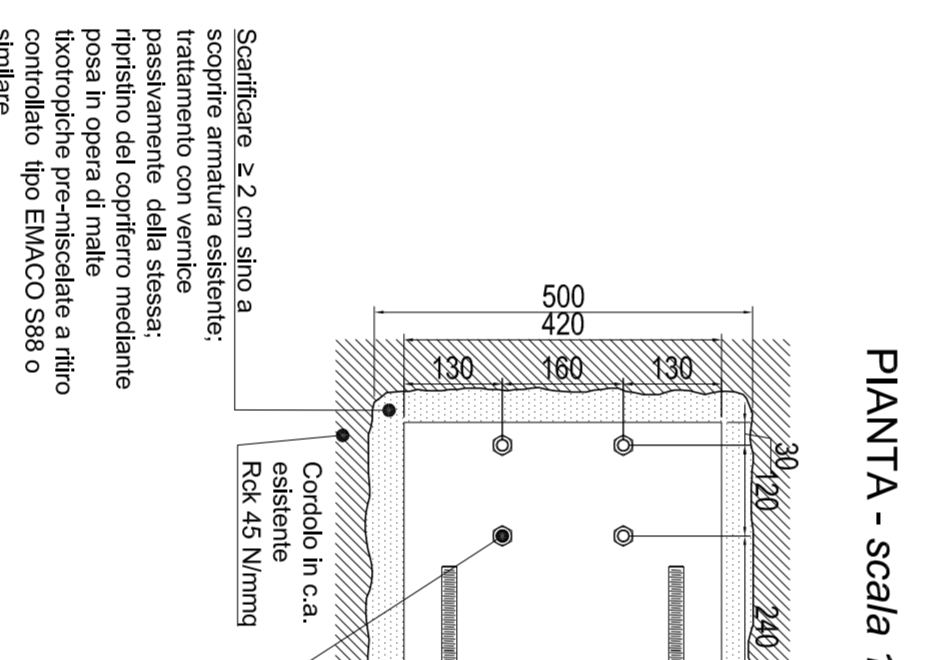

PARTICOLARI
Scala 1/10

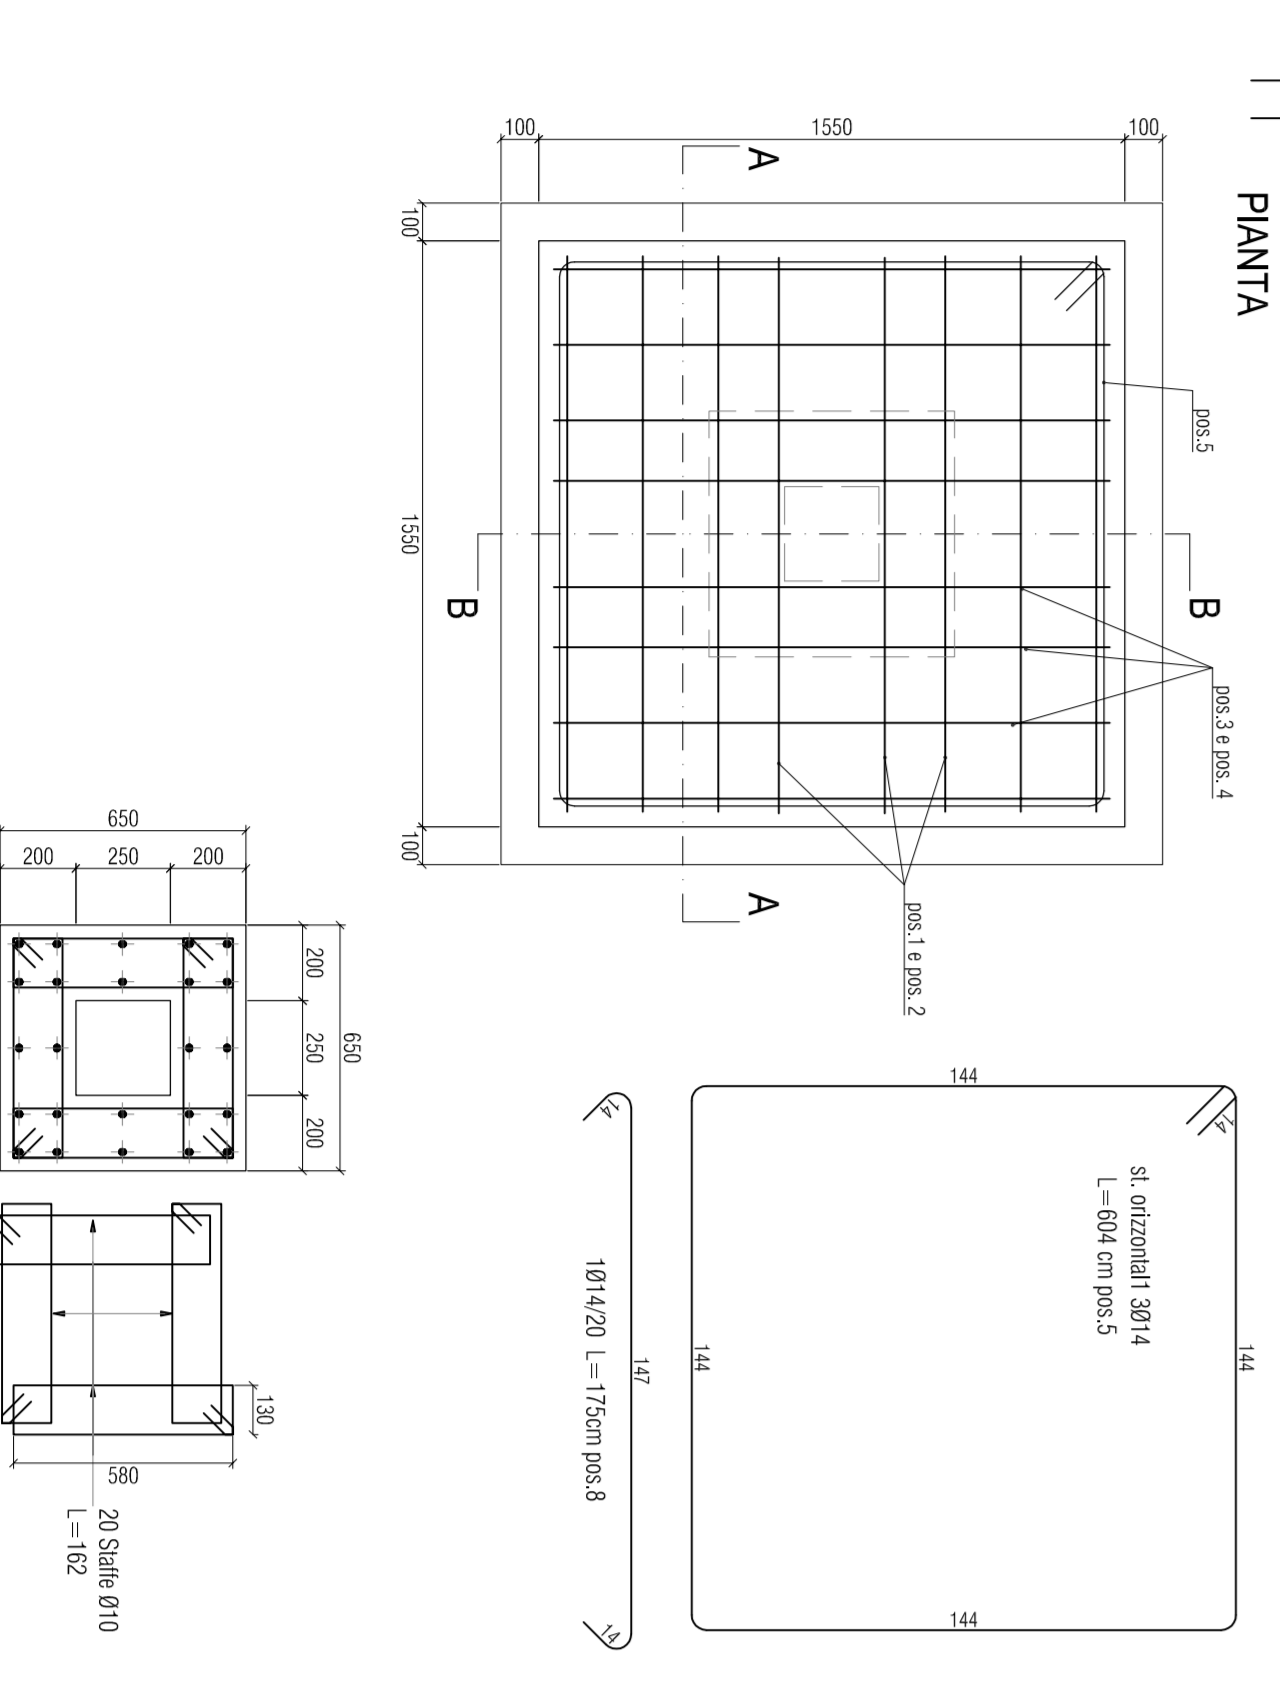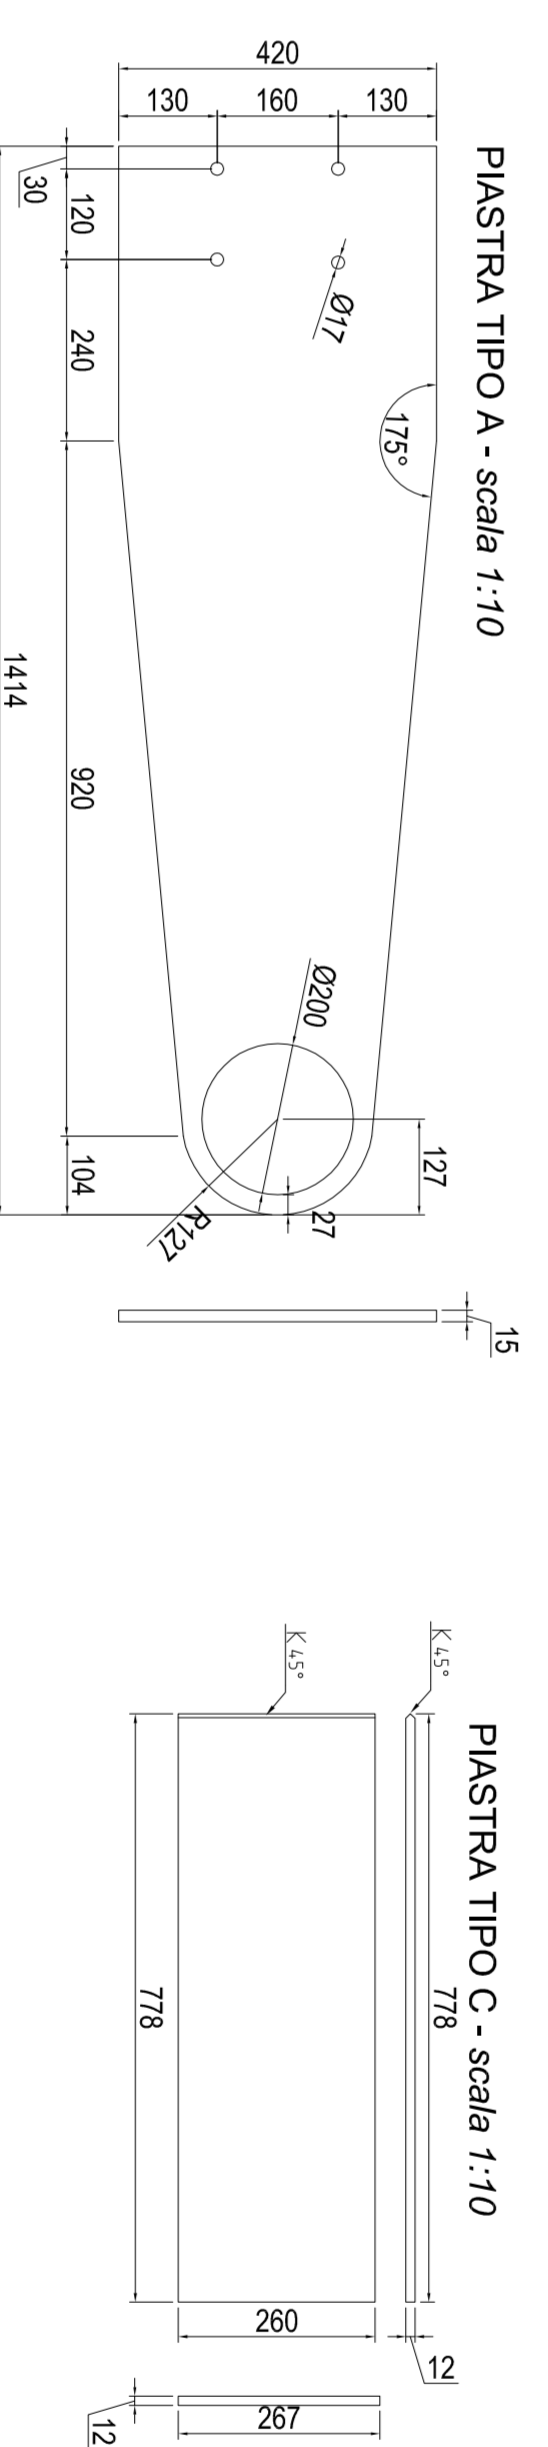

QUADRO D'UNIONE

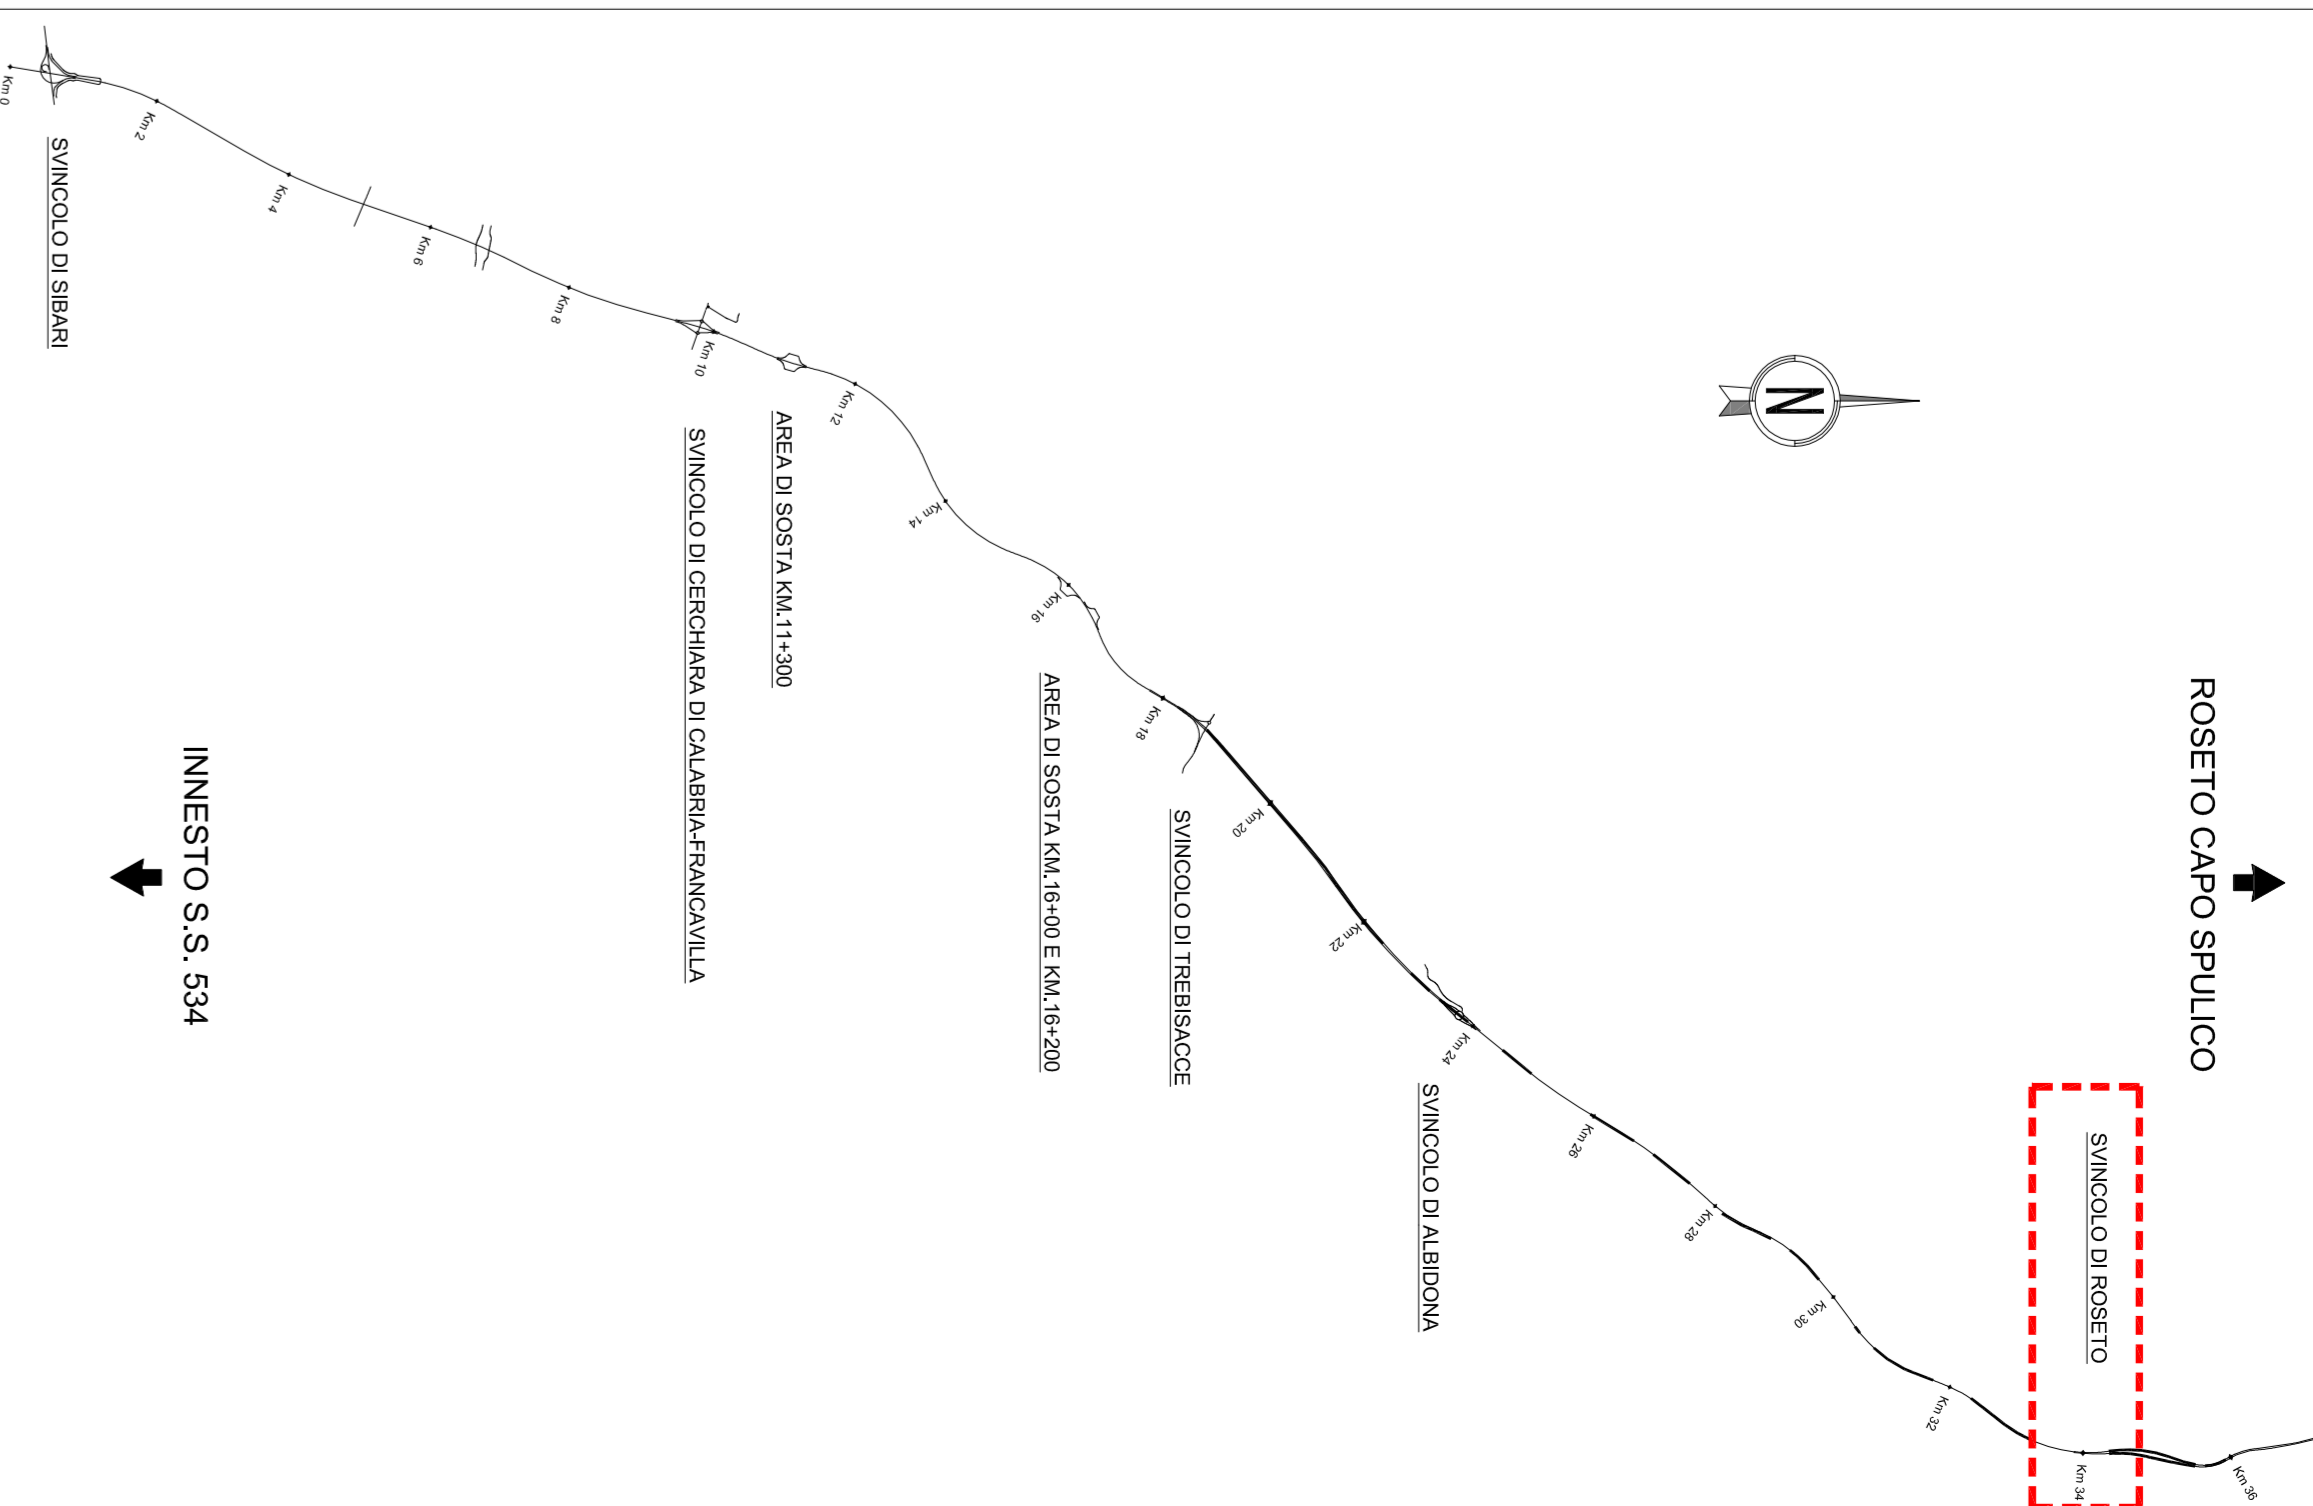

NOTE:
DOCUMENTO VALIDO AI SUOI FINI IMPUNITIVO




DG 41/08
PROGETTO ESECUTIVO

SIRJO S.C.p.A.
Dott. Arch. Maria Elena Cazzavara

IMPANTI TECNOLOGICI
Impianto di illuminazione
Particolari costruttivi
CONTRAENTE GENERALE:
SIRJO S.C.p.A.
Dott. Arch. Maria Elena Cazzavara



Codice Elaborato		Codice Progetto	
T	0	I	M
0	1	6	0
1	9	0	1
0	0	1	A