
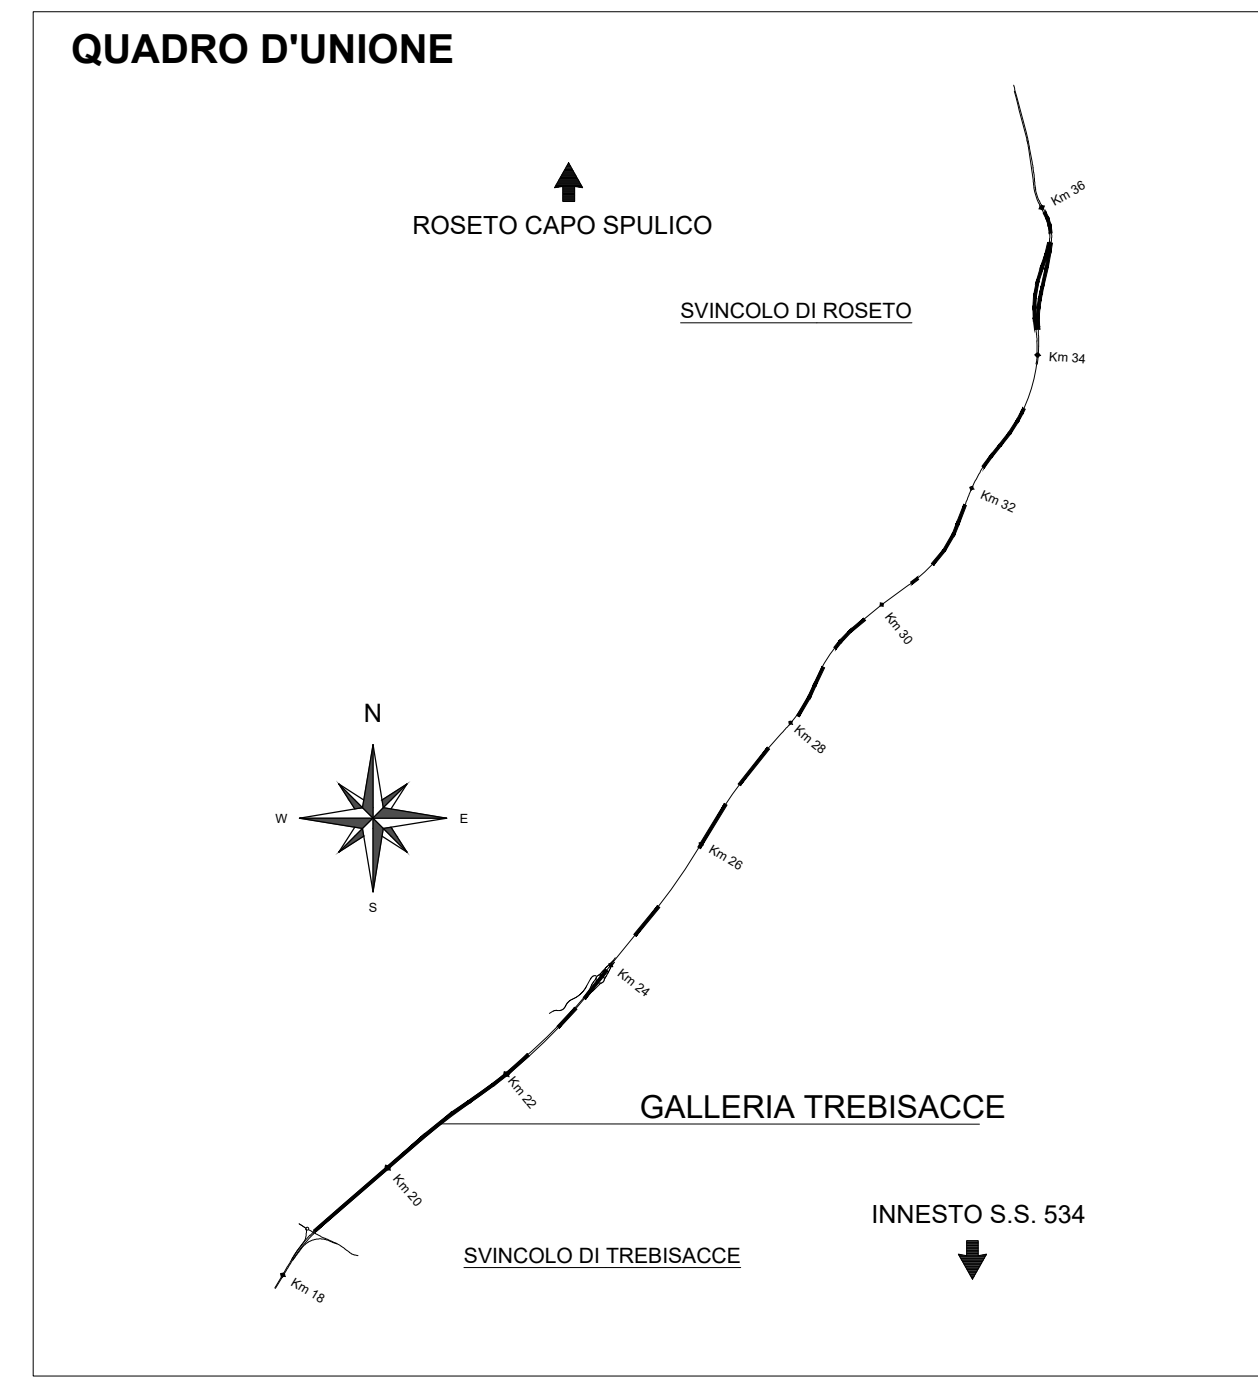
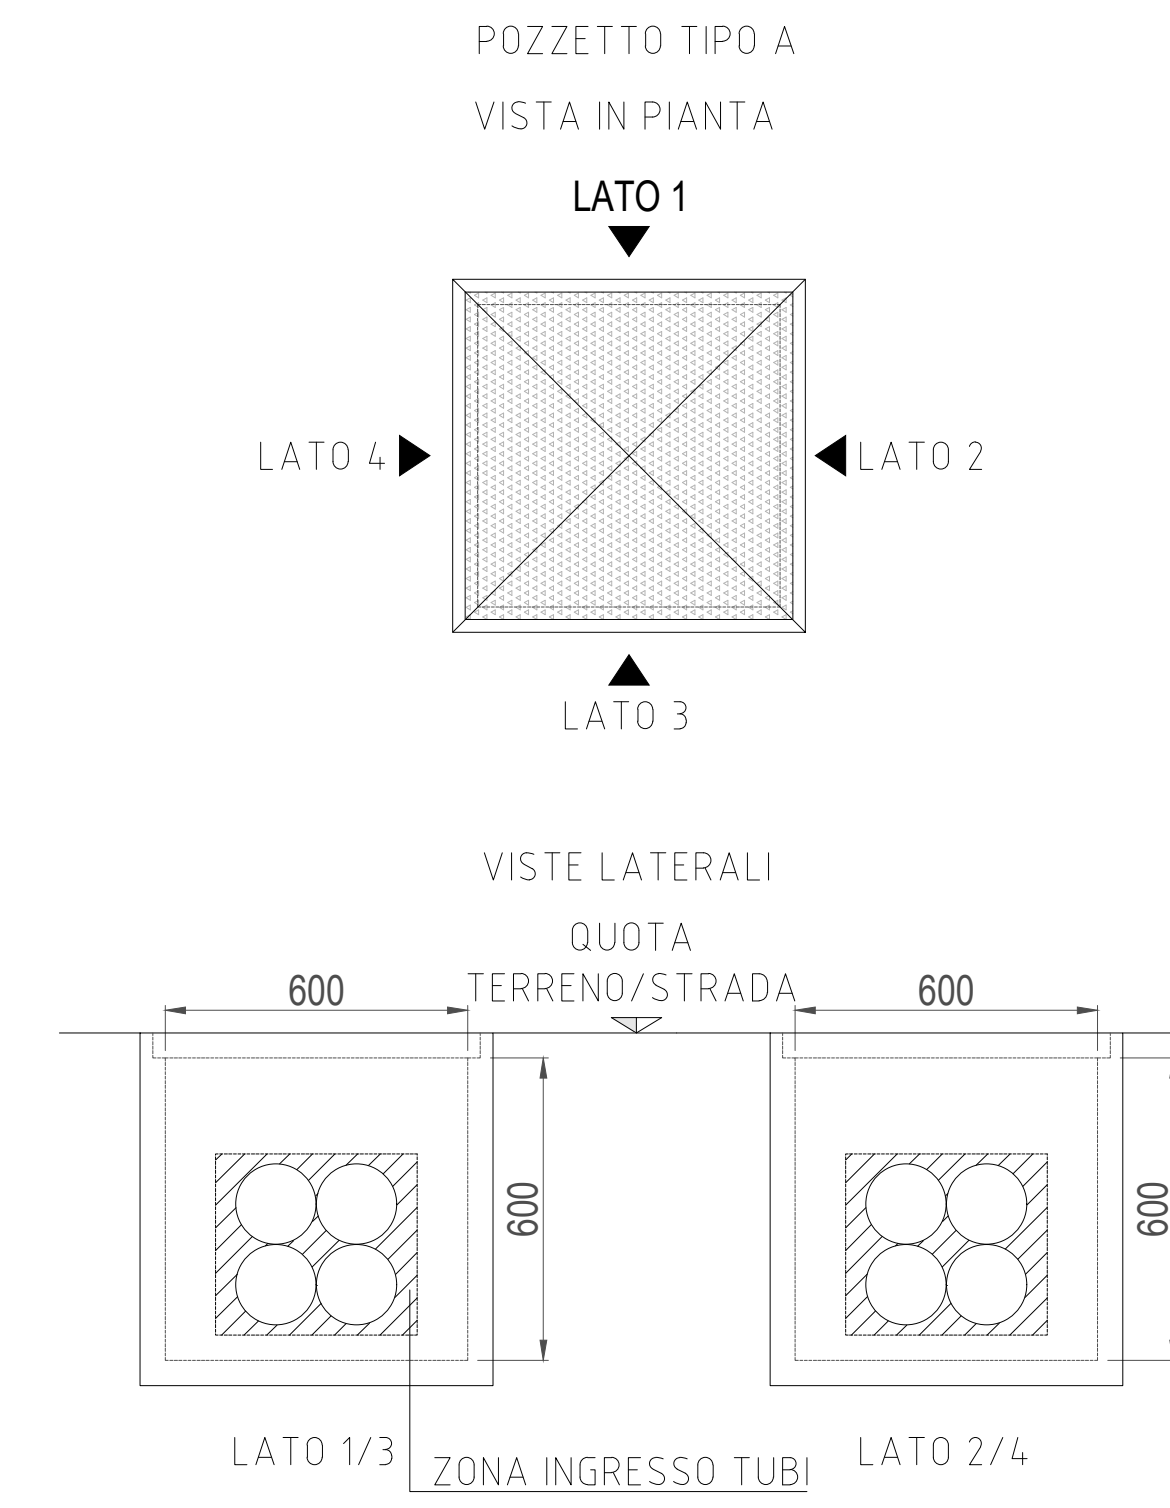
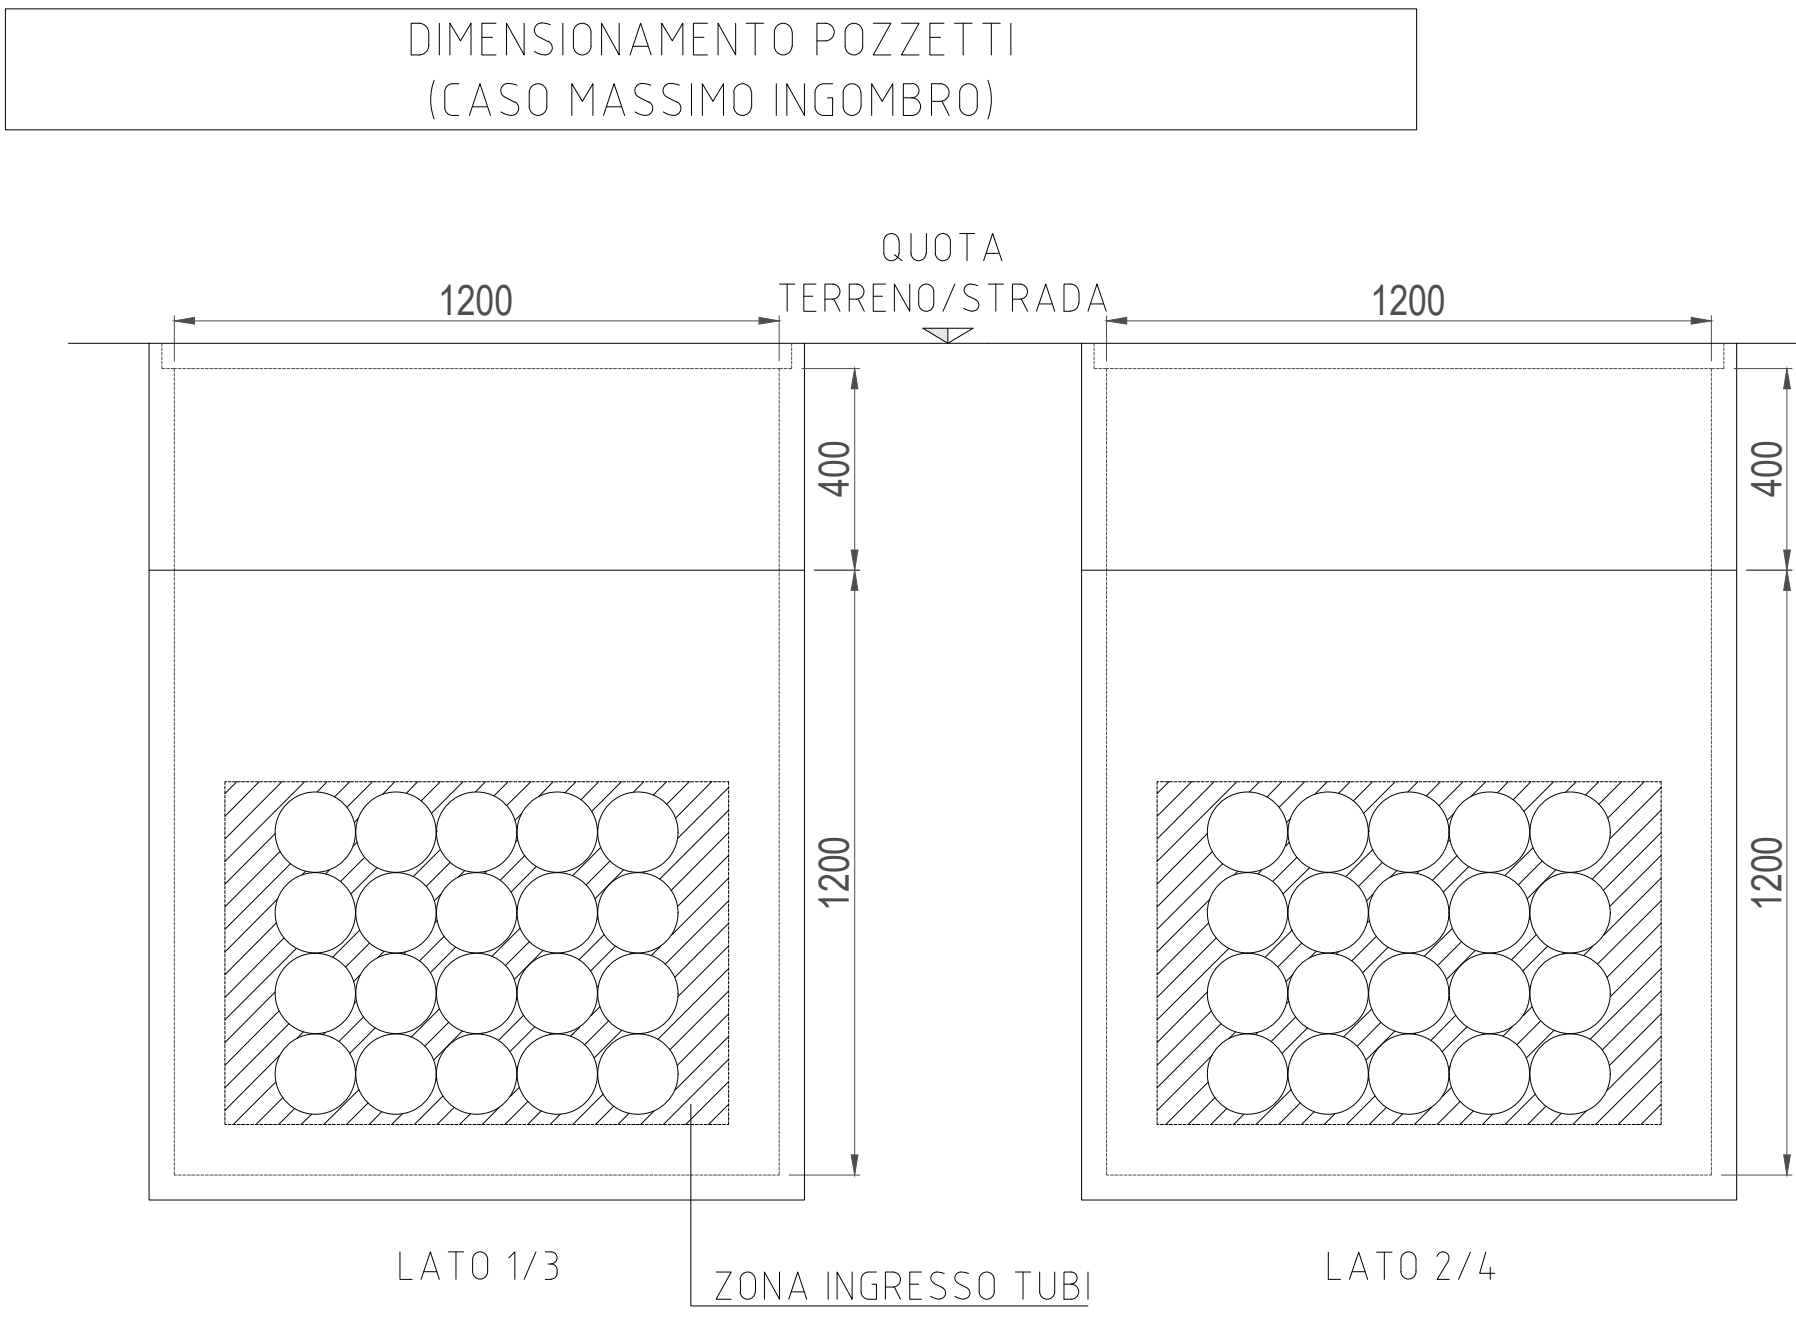
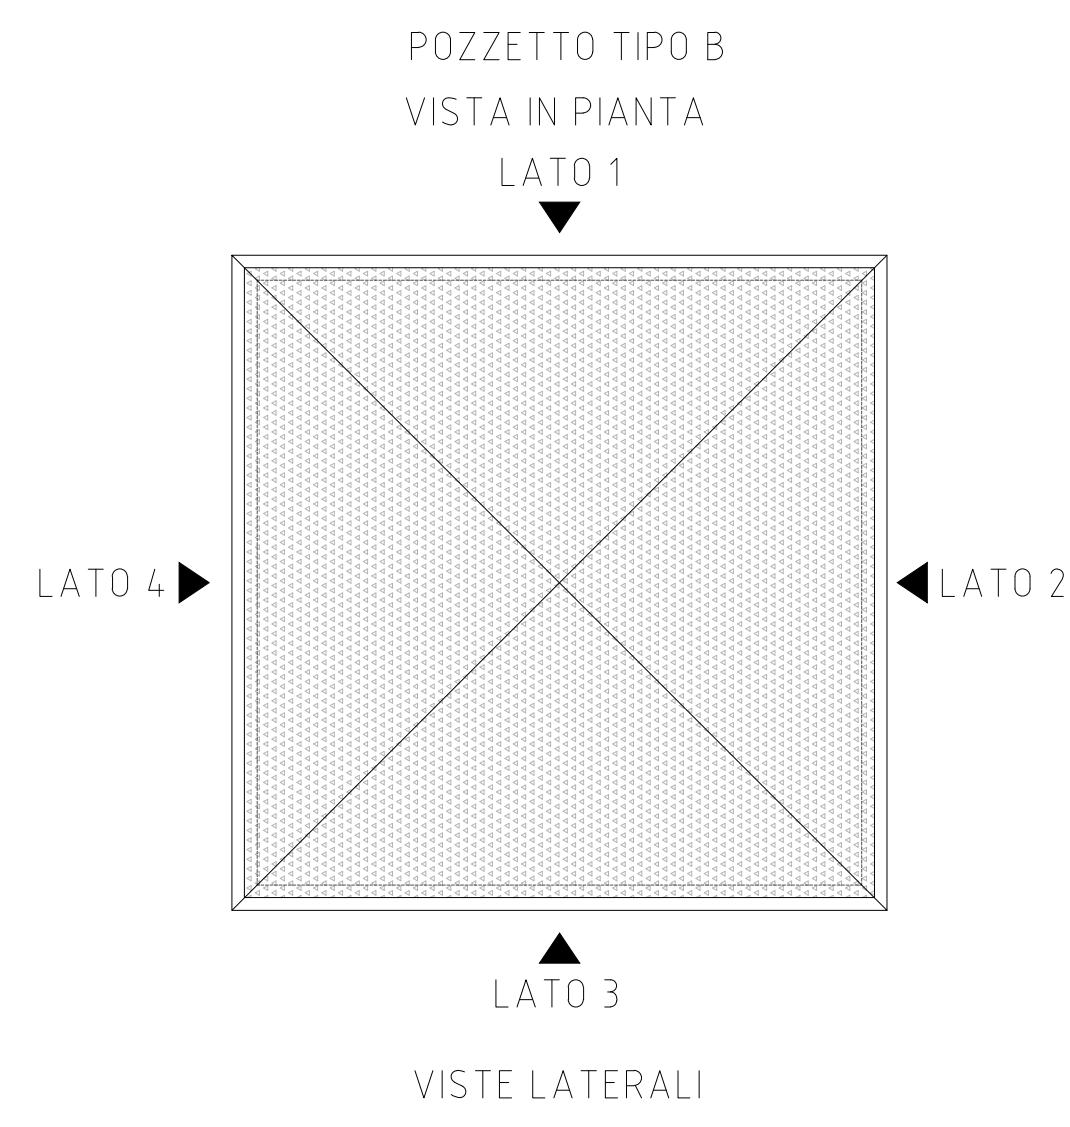


LEGENDA SIMBOLI	
	CAVODOTTO PER IMPIANTI BASSA TENSIONE
	CAVODOTTO PER IMPIANTI SPECIALI
	RETE WAN DI TRATTA
	CONDUTTRICI ASENTIENZI / DISCENDENTE
	POZZETTO RETE WAN
	PAILO
	TELECAMERA CONNE A COLORI
	NOTO PAV
	SENSORE LUMINARIA DI VELO ESTERNA
	COLONNINA SOS ESTERNA
	QUADRO VVF DI COMANDO VENTILAZIONE
	ANTENNA RADIO

PLANIMETRIA IMBOCCO TREBISACCE (Cabino CE2)
SCALA 1:200

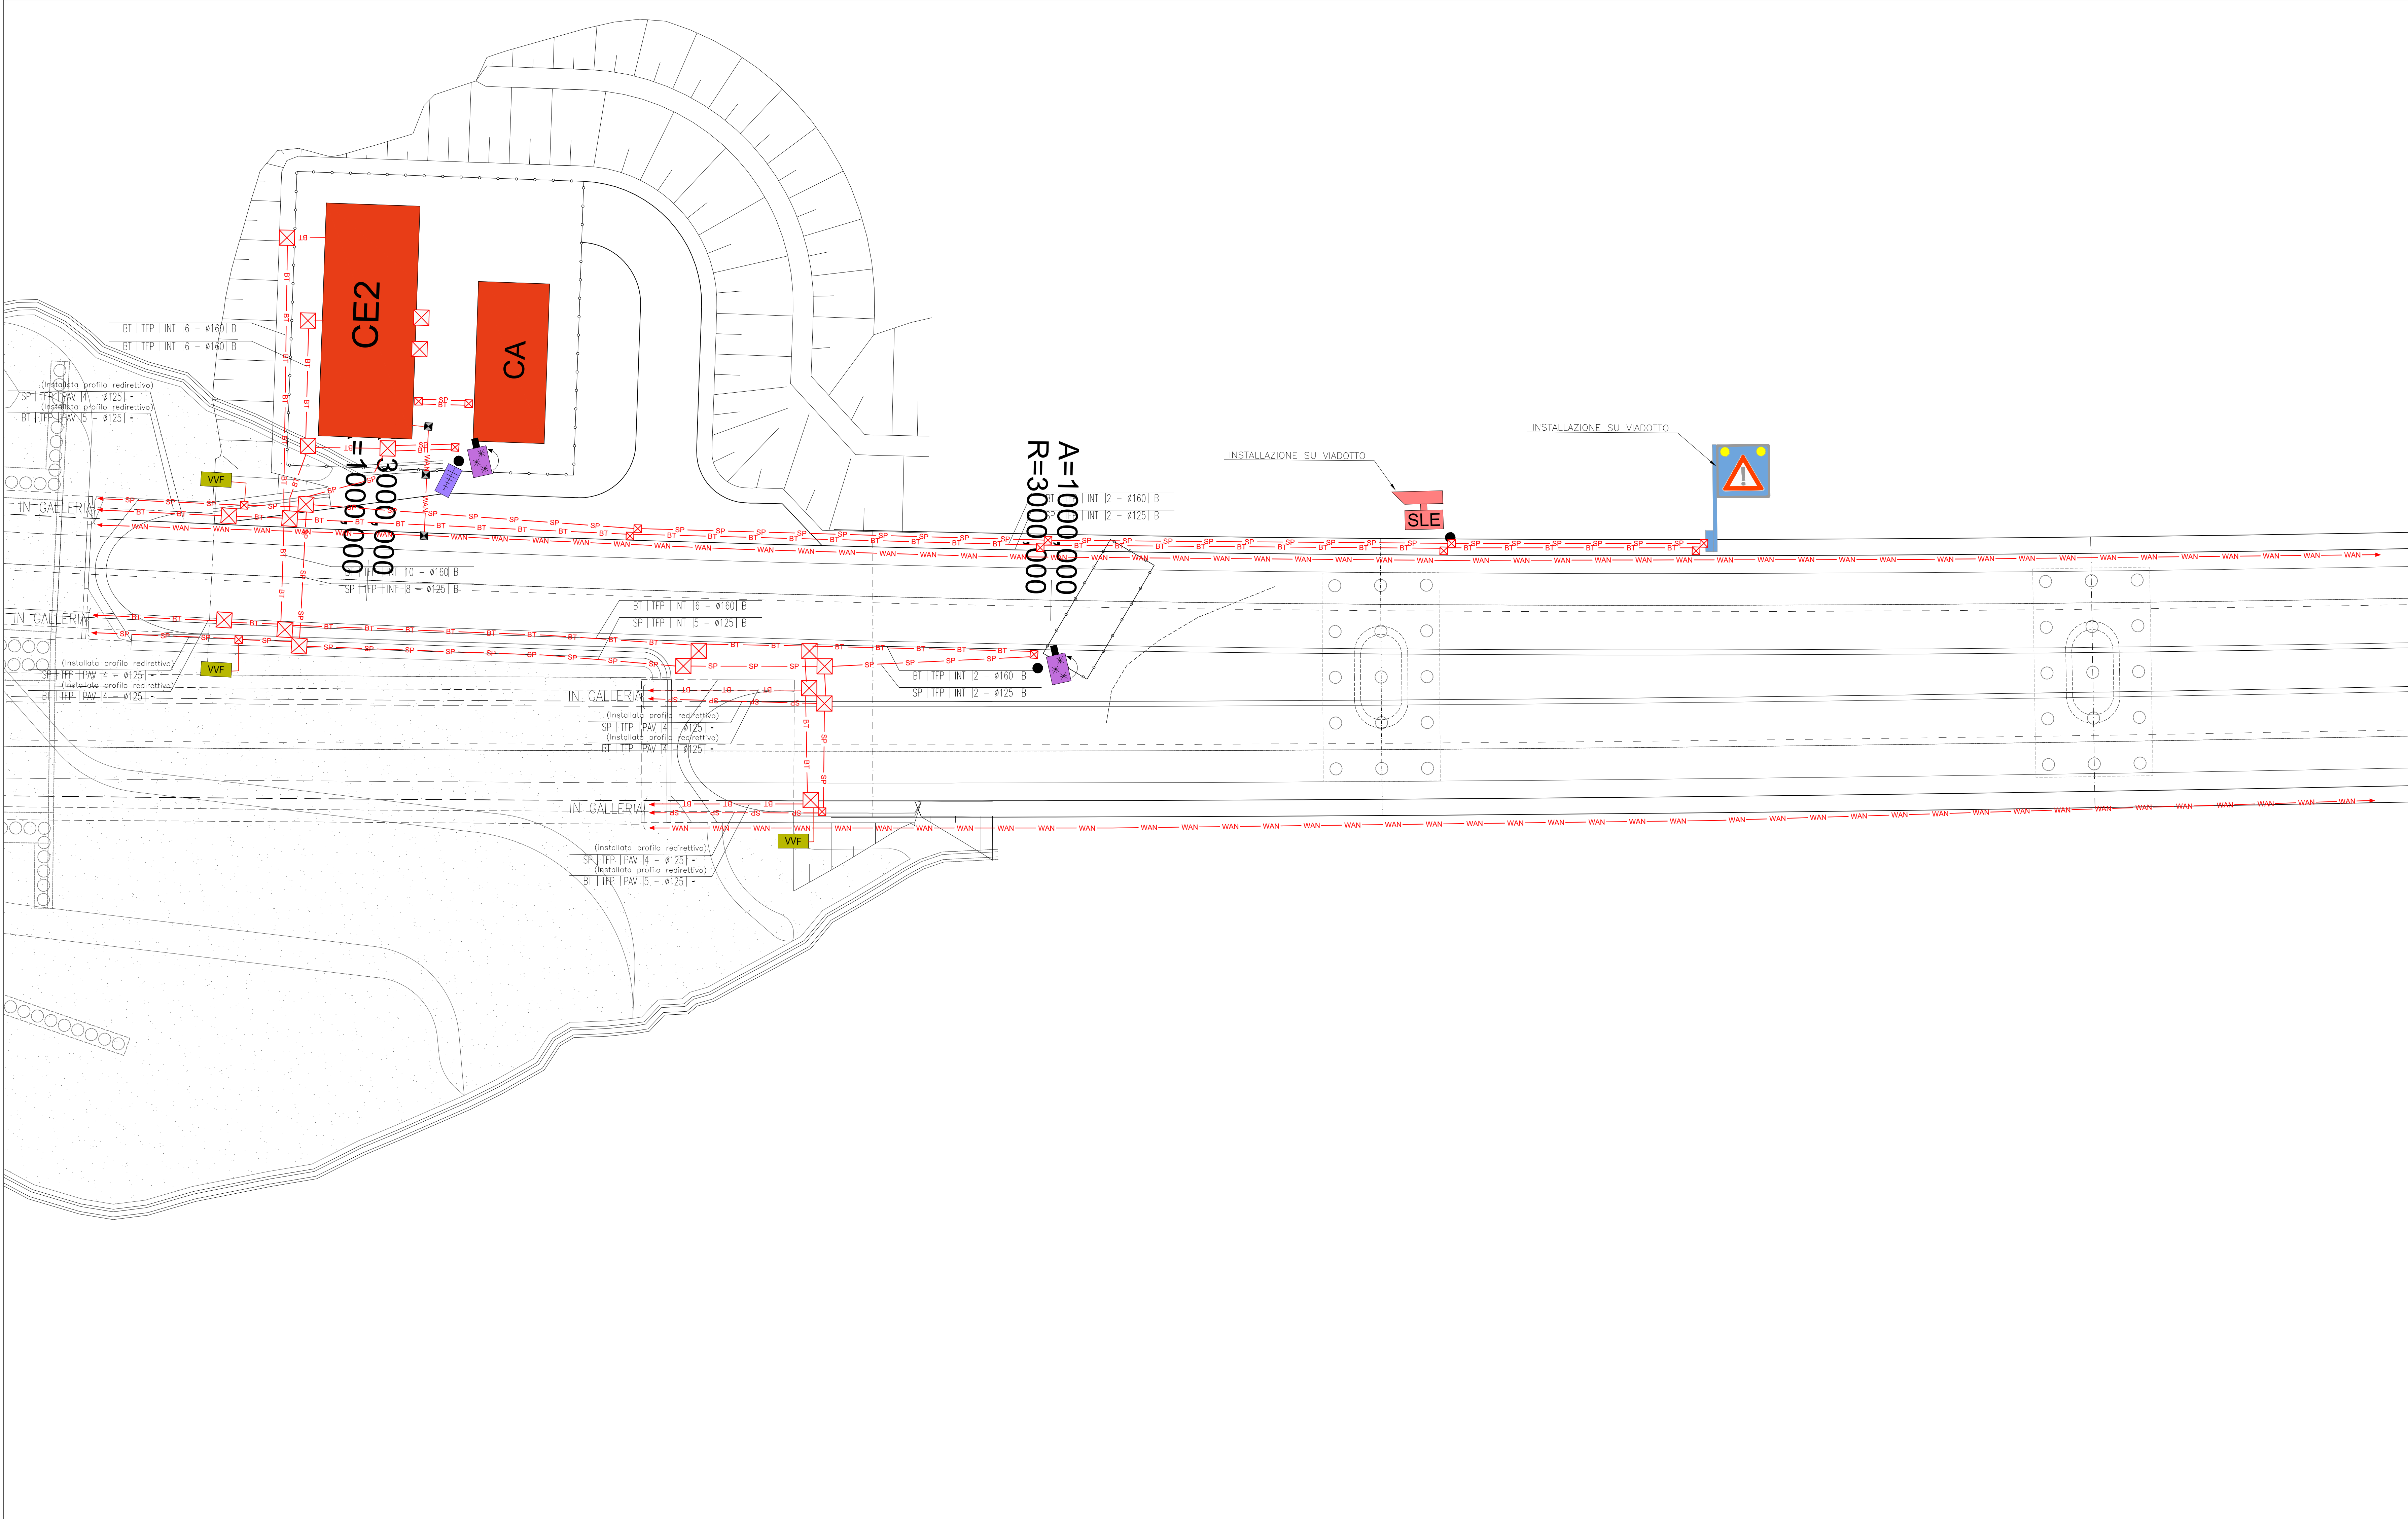

LEGENDA COLORI APPARECCHIATURE	
colore 255	IMPIANTI ELETTRICI DI POTENZA MT/BT
colore 11	IMPIANTI DI ILLUMINAZIONE (IL)
colore 31	IMPIANTI SOS (SO)
colore 253	IMPIANTI TVCC (TC)
colore 54	IMPIANTI DI VENTILAZIONE E MONITORAGGIO ATMOSFERICO (VE/MA)

LEGENDA INDICATORI CAVI ELETTRICI	
LEGENDA IMPIANTO	TIPO CAVO
BT: BASSA TENSIONE	FORMAZIONE CAVO
