
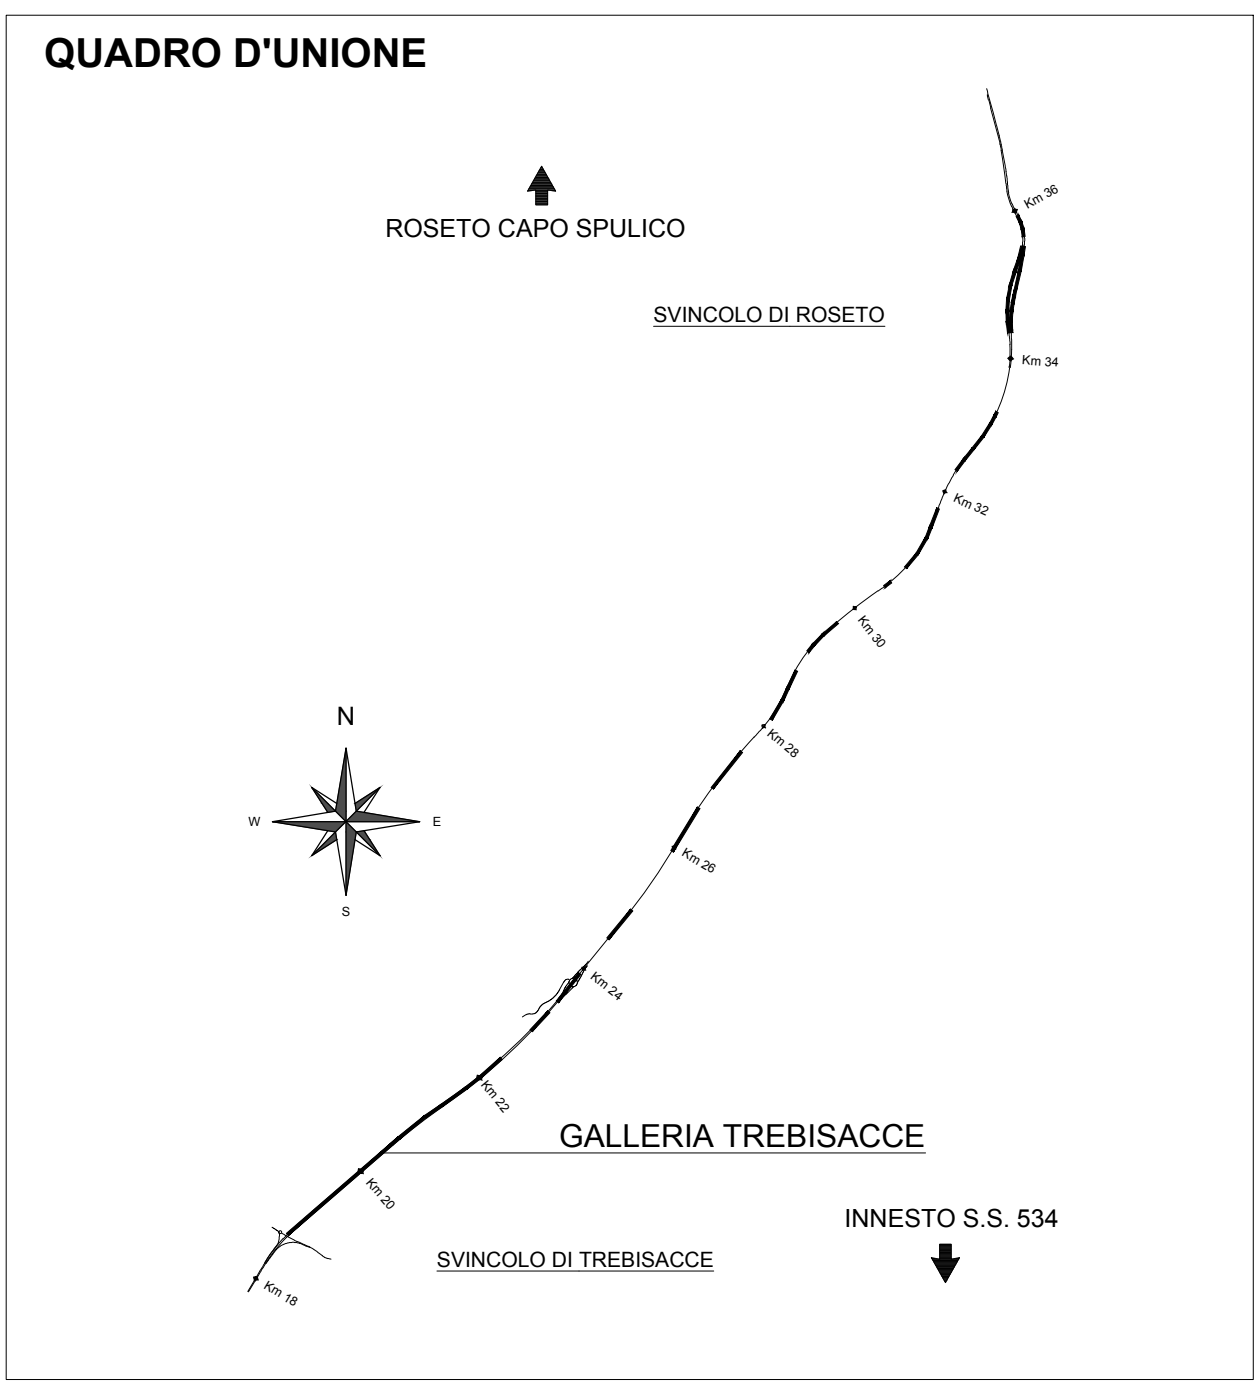


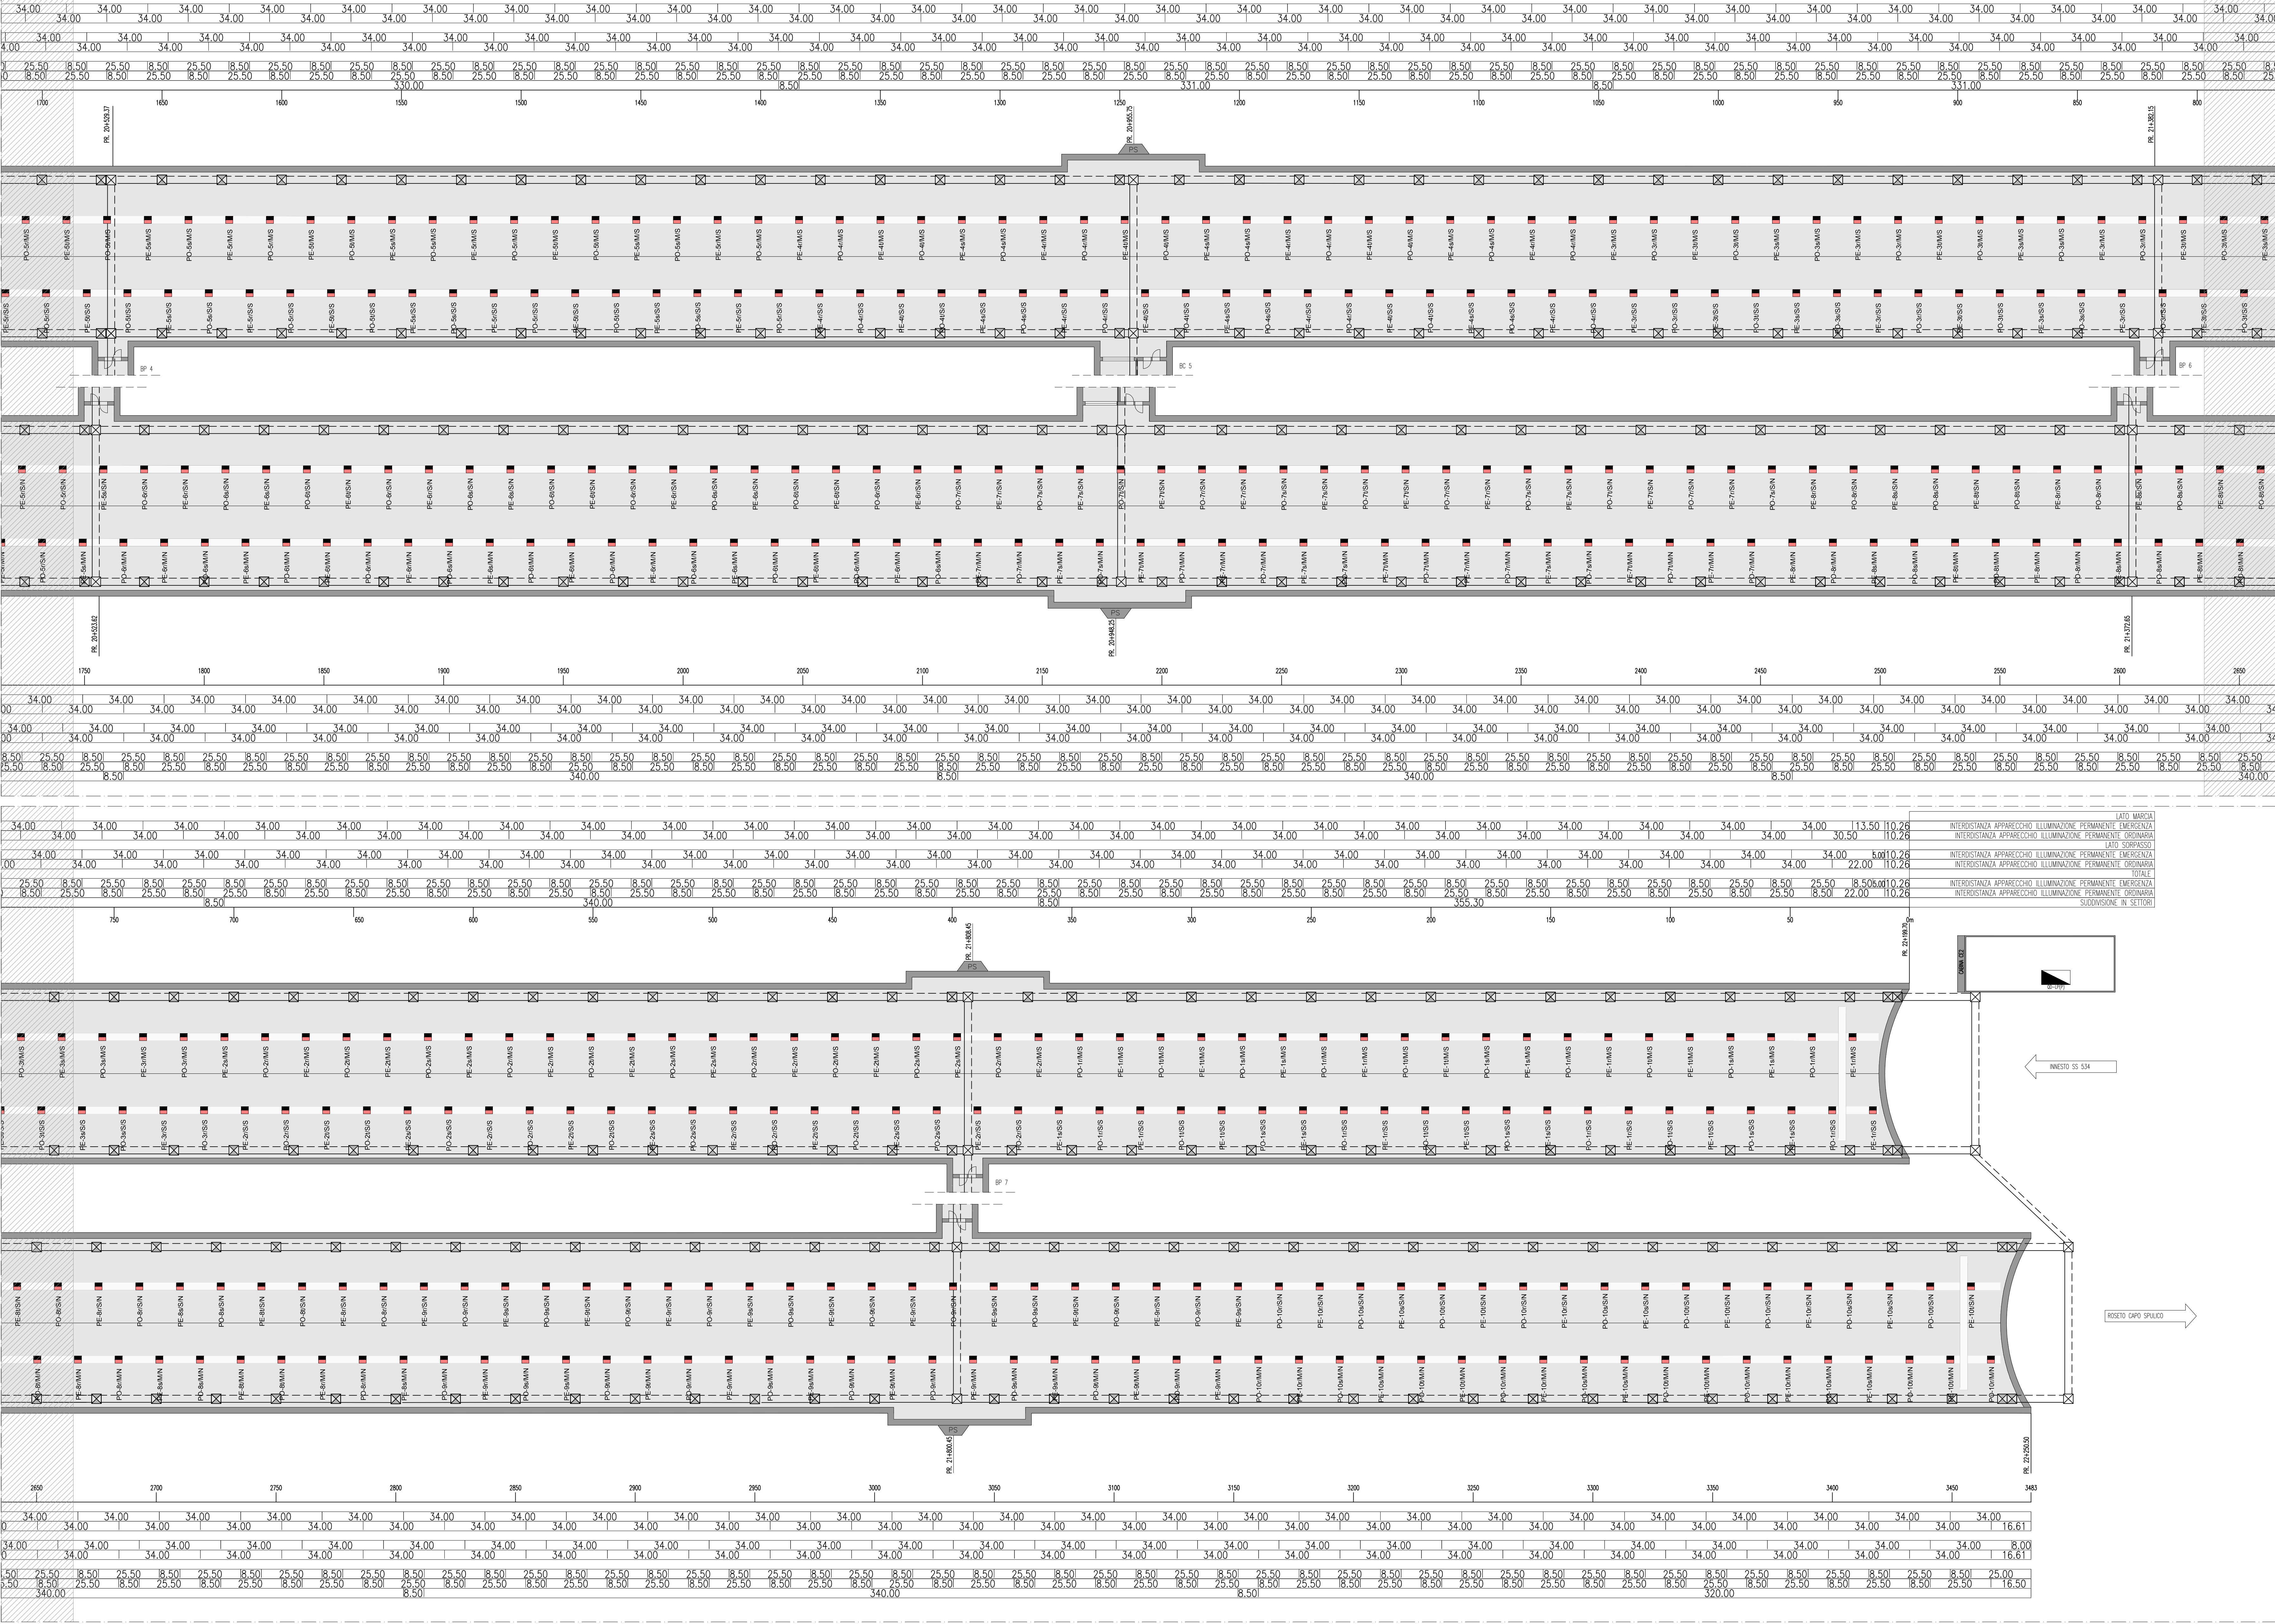

LEGENDA COLORI APPARECCHIATURE	
colore 255	IMPIANTI ELETTRICI DI POTENZA MT/BT
colore 11	IMPIANTI DI ILLUMINAZIONE (IL)
colore 133	IMPIANTI DI SUPERVISIONE (SV)
colore 31	IMPIANTI SOS (SO)
colore 203	IMPIANTI TVCC (TC)
colore 151	IMPIANTI PANNELLI A MESSAGGIO VARIABILE E SEMAFORICO (PM)
colore 11	IMPIANTI ANTINCENDIO (AI)
colore 30	IMPIANTI RIVELAZIONE INCENDI (RI)
colore 181	IMPIANTI RADIO (RA)
colore 54	IMPIANTI DI VENTILAZIONE E MONITORAGGIO ATMOSFERICO (VE/MA)
colore 11	CONTROLLO TRAFFICO (CT)

LEGENDA QUADRI	
....N	QUADRO LATO O DIREZIONE NORD (EVENTUALE SPECIFICAZIONE)
....S	QUADRO LATO O DIREZIONE SUD (EVENTUALE SPECIFICAZIONE)
Q_MT	QUADRO ELETTRICO MEDIA TENSIONE
Q_GEN	QUADRO ELETTRICO GENERALE BT
Q_GE	QUADRO ELETTRICO GRUPPO ELETTROGENO
Q_CPS	QUADRO ELETTRICO CPS
Q_RI	QUADRO RIFASAMENTO AUTOMATICO
Q_CA	QUADRO ELETTRICO CONTINUITA' ASSOLUTA
Q_SA	QUADRO ELETTRICO SERVIZI AUSILIARI
Q_LP (R)	QUADRO ELETTRICO ILLUMINAZIONE RINFORZO
Q_LP (P/O)	QUADRO ELETTRICO ILLUMINAZIONE PERMANENTE ORDINARIA
Q_LP (P/E)	QUADRO ELETTRICO ILLUMINAZIONE PERMANENTE EMERGENZA
Q_UE/...	QUADRO ELETTRICO USCITE EMERGENZA
Q_AI	QUADRO ELETTRICO ANTINCENDIO
Q_BP/...	QUADRO ELETTRICO DI BY-PASS/NUMERAZIONE BY-PASS
Q_VE	QUADRO ELETTRICO VENTILAZIONE TUNNEL
Q_CV	QUADRO ELETTRICO CONTROLLO VENTILAZIONE
Q_SV	QUADRO ELETTRICO ILLUMINAZIONE SVINCOLO

LEGENDA SIMBOLI	
	QUADRO ELETTRICO
	APPARECCHIO ILLUMINANTE OTTICA A 6LED - 4000K - 53 W PER ILLUMINAZIONE ORDINARIA

LEGENDA CAVIDOTTI	
	CAVIDOTTO BASSA TENSIONE (GENERIC)
	CAVIDOTTO IMPIANTI SPECIALI
	PASSERELLA IN ACCIAIO
	PUNTO RISALITA CAVI
	VANO DI ISPEZIONE CAVI NEL PROFILO REDIRETTIVO
	POZZETTO GETTATO IN OPERA/PREFABBRICATO CON CHIUSINO IN GHISA (DIM.600x600mm)
	POZZETTO GETTATO IN OPERA/PREFABBRICATO CON CHIUSINO IN GHISA (DIM.1200x1200mm)

ANAS SpA.
LAVORI DI COSTRUZIONE DEL 3° MEGLOTTO DELLA S.S. 106 JONICA - CAT. B - DALL'INNESTO CON LA S.S. 534 (km 365+150) A ROSETO CAPO SPULICO (km 400+000)

PROGETTO ESECUTIVO
IMPIANTI TECNOLOGICI
GALLERIA TREBISACCE
Planimetria impianto illuminazione ordinaria e di emergenza
Tav. 2 di 2

CONTRAENTE GENERALE:
SIRJO s.c.p.a.
Dott. Arch. Maria Elena Cuzzocrea

PROGETTAZIONE:
ASTALDI
Dott. Ing. S. Lieto

Consulenti:
STE - Progetto stradale ed idraulica
ROCCASOL - Opere in sotterraneo
ITALCONSALISTITICO - Strutture
GEODATA - Geologia e topografia
GES - Geotecnica
CINQUEO - Gallerie grotte
ECODIANE - Ambientale
LAND - Archeologia
PROMETENGINEERING.IT - Sicurezza ed impianti
Ing. F. GATTO - Ingegneria
TECO - Esperti

Il coordinatore per la sicurezza:
Ing. L.A. Gargiulo

IL RESPONSABILE DEL PROCEDIMENTO:
Ing. R. Laporta

Rep.: P/19-01
Codice Progetto: **L O 7 1 6 C E 1 9 0 1**
Codice Elaborato: **T 0 3 I M 1 1 I M P L F 1 2 A**
Scala di rappresentazione: Vari

Rev.	Data	Descrizione	Redatto	Verificato	Approvato
A	15.04.2019	Emissione	Arch G. Mattioli	Ing M. Merumo	Ing A. Focarecci