
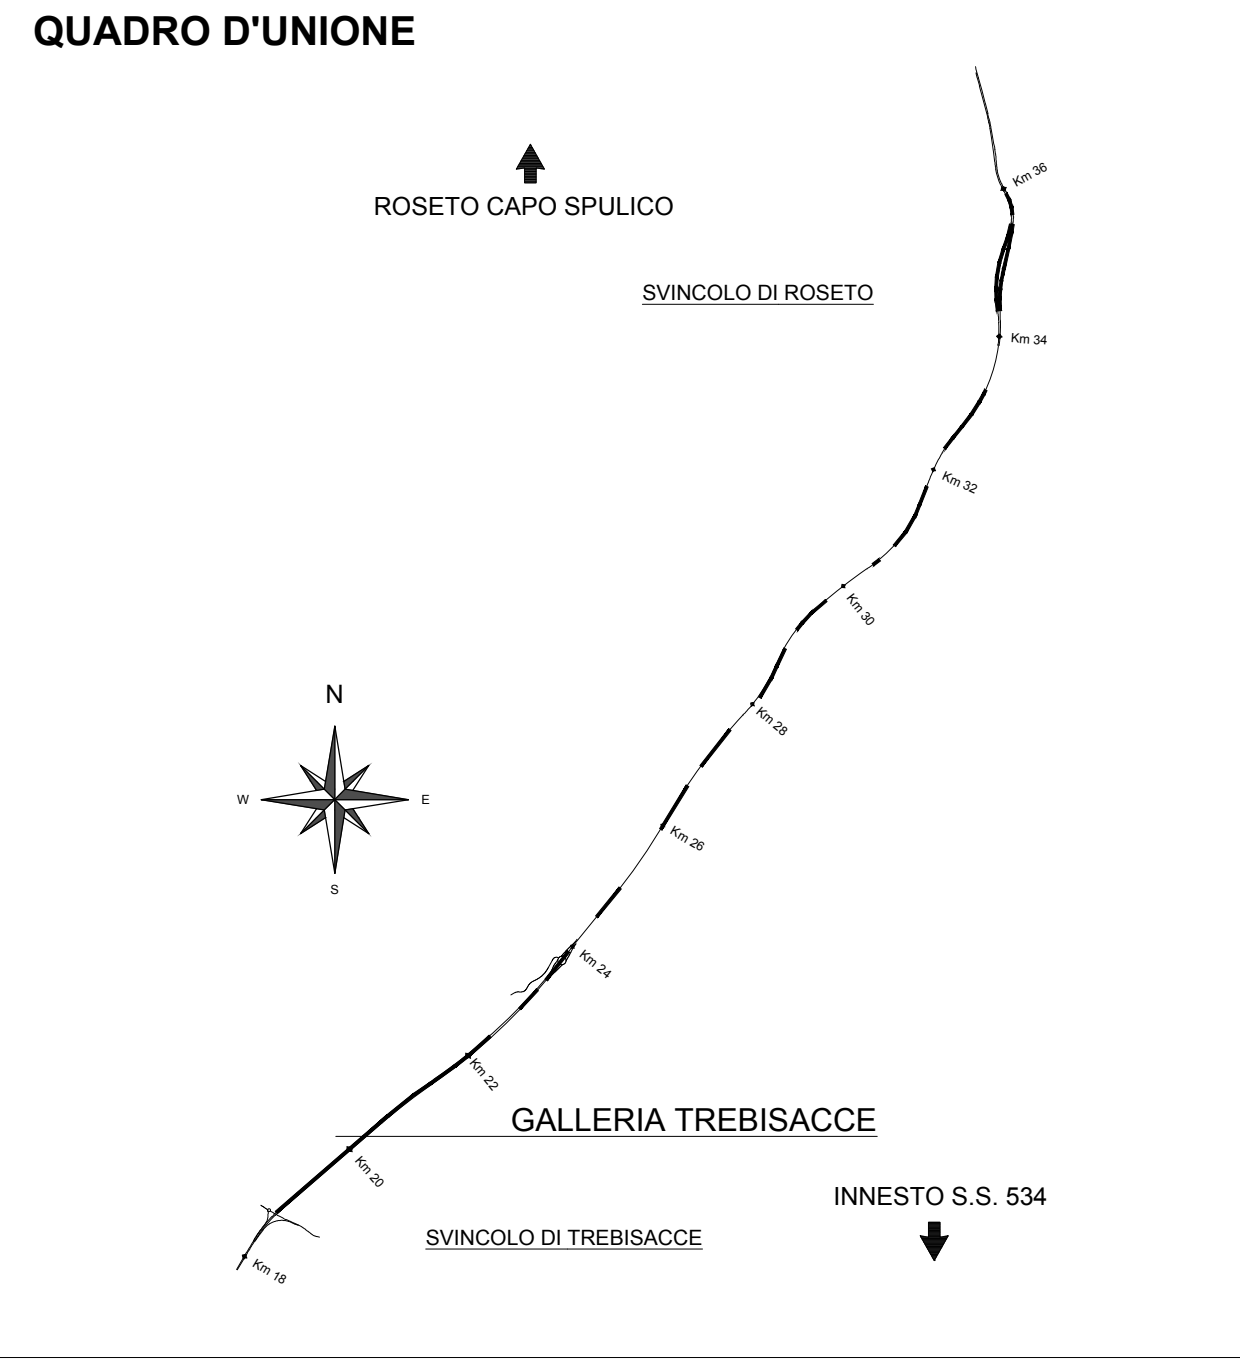
 


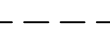

LEGENDA COLORI APPARECCHIATURE	
colore 255	IMPIANTI ELETTRICI DI POTENZA MT/BT
colore 11	IMPIANTI DI ILLUMINAZIONE (IL)
colore 133	IMPIANTI DI SUPERVISIONE (SV)
colore 31	IMPIANTI SOS (SO)
colore 203	IMPIANTI TVCC (TC)
colore 151	IMPIANTI PANNELLI A MESSAGGIO VARIABILE E SEMAFORICO (PM)
colore 11	IMPIANTI ANTINCENDIO (AI)
colore 30	IMPIANTI RIVELAZIONE INCENDI (RI)
colore 161	IMPIANTI RADIO (RA)
colore 54	IMPIANTI DI VENTILAZIONE E MONITORAGGIO ATMOSFERICO (VE/MA)
colore 11	CONTROLLO TRAFFICO (CT)

	RETE MEDIA TENSIONE (MT)
	RETE BASSA TENSIONE (BT) ORDINARIA
	RETE BASSA TENSIONE (BT) PREFERENZIALE (DA GE)
	RETE BASSA TENSIONE (BT) IN CONTINUITA' ASSOLUTA (DA CPS)
	RETE DI SEGNALE IN FIBRA OTTICA
	RETE DI SEGNALE IN CAVO IN RAME
	• PUNTO RISALTA CAVI
	VANO DI ISPEZIONE CAVI NEL PROFILO REDIRETTIVO
	POZZETTO GETTATO IN OPERA/PREFABBRICATO CON CHIUSINO IN GHISA (DIM.600x600mm)
	POZZETTO GETTATO IN OPERA/PREFABBRICATO CON CHIUSINO IN GHISA (DIM.1200x1200mm)

LEGENDA QUADRI	
....N	QUADRO LATO O DIREZIONE NORD (EVENTUALE SPECIFICAZIONE)
....S	QUADRO LATO O DIREZIONE SUD (EVENTUALE SPECIFICAZIONE)
Q_MT	QUADRO ELETTRICO MEDIA TENSIONE
Q_GEN	QUADRO ELETTRICO GENERALE BT
Q_GE	QUADRO ELETTRICO GRUPPO ELETTROGENO
Q_CPS	QUADRO ELETTRICO CPS
Q_RI	QUADRO RIFASAMENTO AUTOMATICO
Q_CA	QUADRO ELETTRICO CONTINUITA' ASSOLUTA
Q_SA	QUADRO ELETTRICO SERVIZI AUSILIARI
Q_LP (P)	QUADRO ELETTRICO ILLUMINAZIONE RINFORZO
Q_LP (P/O)	QUADRO ELETTRICO ILLUMINAZIONE PERMANENTE ORDINARIA
Q_LP (P/E)	QUADRO ELETTRICO ILLUMINAZIONE PERMANENTE EMERGENZA
Q_UE/...	QUADRO ELETTRICO USCITE EMERGENZA
Q_AI	QUADRO ELETTRICO ANTINCENDIO
Q_BP/...	QUADRO ELETTRICO DI BY-PASS/NUMERAZIONE BY-PASS
Q_VE	QUADRO ELETTRICO VENTILAZIONE TUNNEL
Q_CV	QUADRO ELETTRICO CONTROLLO VENTILAZIONE
Q_SV	QUADRO ELETTRICO ILLUMINAZIONE SVINCOLO

LEGENDA SIMBOLI	
	CANALE/PASSERELLA
	QUADRO ELETTRICO
	QUADRO SOS
	CONTATTO FINECORSA (P=STATO PORTA; E=PRELIEVO ESTINTORE)

[illegible]

LEGENDA INDICATORI CAVI ELETTRICI

LEGENDA INFIAMTO

- MF MELA TENDINE
- BF BACIA TENDINE
- MP MANTA DI TESSA
- PF PISTA MOVILE
- CA CORTINELLA SQUADRA
- LA LAMPADINE
- EL ELETTRONICO INFIAMMABILE SENSIBILE
- PE ELETTRONICO INFIAMMABILE DI MISERDIA
- EL ELETTRONICO INFIAMMABILE
- EL ELETTRONICO DI SODD
- EL ELETTRONICO DI SODD
- SE SERVO ALICAMMIO DI SICUREZZA
- C CORDONE
- SP SPALMATO - GOMERO
- SC SPALMATO DI CORDONE - GOMERO
- RA RAPP
- NO NODI E MESSAGGIO INFINALE
- SE SENSORE
- WA WATERSERBATOI ELETTRICI
- CT CORDONATI INFINITO
- C CORDONATI DI CORDONE
- SA SARGONIA
- SC SPALMATO DI SICUREZZA - GOMERO
- SC SPALMATO INFINITO
- TC TAC
- SC SOD

FORMA CAVO

TELAZIONE CAVO

mm² mm

LETTERE E SEGNALAZIONI

- A AWAY
- B B
- C RESISTENTE A FUOCO A NORMA CI
- D 10-15 DI DIMENSIONI
- L LUNGHEZZA A NORMA DI 20-37
- S SENSIBILE
- I INFINITO
- P PISTO CORDONE
- F F

ANAS S.p.A. Direzione Generale																											
DG 41/08 LAVORI DI COSTRUZIONE DEL 3° MEGALOTTO DELLA S.S. 106 JONICA - CAT. B DALL'INNESTO CON LA S.S. 534 (km 365+150) A ROSETO CAPO SPULICO (Km 400+000)																											
PROGETTO ESECUTIVO																											
IMPIANTI TECNOLOGICI GALLERIA TREBISACCE																											
Planimetria impianto SOS Tav. 1 di 2																											
SIRJO s.c.p.a. Direttore Tecnico Detto Arch. Maria Elena Cuzzocrea																											
 ASTALDI																											
	Il progettista: Dott. Ing. S.Lieto Consulente generale: Società di Progettazione - S.T.E. - Progetto stradale ed Idraulica - R.O.C.K.E.R.I. - Opere in sottopassaggio - I.T.A.L.CONS.U.L.T.E.C.O. - Strutture - G.E.D.A.T.A. - Geologia e idrogeologia - C.E.S. - Geostruttura - C.N.G.E.D. - Calcoli geotecnici - E.C.O.P.L.A.M.E. - Ambientale - L.A.N.D. - Archeologica PROMETEOENGINEERING.IT - Sicurezza ed Implementazioni Ing. F.GATTO - Interferenze TECO - Esperto Il coordinatore per la sicurezza Ing. L.A. Gargiulo IL RESPONSABILE DEL PROCEDIMENTO Ing. R. Lapenta																										
Rep.: p/19-01 Codice Progetto: <table border="1" style="border-collapse: collapse; text-align: center;"> <tr> <td style="width: 20px;">L</td><td style="width: 20px;">O</td><td style="width: 20px;">7</td><td style="width: 20px;">1</td><td style="width: 20px;">6</td><td style="width: 20px;">C</td><td style="width: 20px;">E</td><td style="width: 20px;"> </td><td style="width: 20px;">1</td><td style="width: 20px;">9</td><td style="width: 20px;">0</td><td style="width: 20px;">1</td> </tr> </table> Codice Elaborato: <table border="1" style="border-collapse: collapse; text-align: center;"> <tr> <td style="width: 20px;">T</td><td style="width: 20px;">O</td><td style="width: 20px;">3</td><td style="width: 20px;"> </td><td style="width: 20px;">I</td><td style="width: 20px;">M</td><td style="width: 20px;">1</td><td style="width: 20px;">P</td><td style="width: 20px;"> </td><td style="width: 20px;">I</td><td style="width: 20px;">M</td><td style="width: 20px;">A</td><td style="width: 20px;">R</td><td style="width: 20px;">A</td> </tr> </table> Descrizione Emmissione Redatto Arch.F. Di Salvo Verificato Ing.Vic. Minunno Approvato Ing.A. Foscaro		L	O	7	1	6	C	E		1	9	0	1	T	O	3		I	M	1	P		I	M	A	R	A
L	O	7	1	6	C	E		1	9	0	1																
T	O	3		I	M	1	P		I	M	A	R	A														