
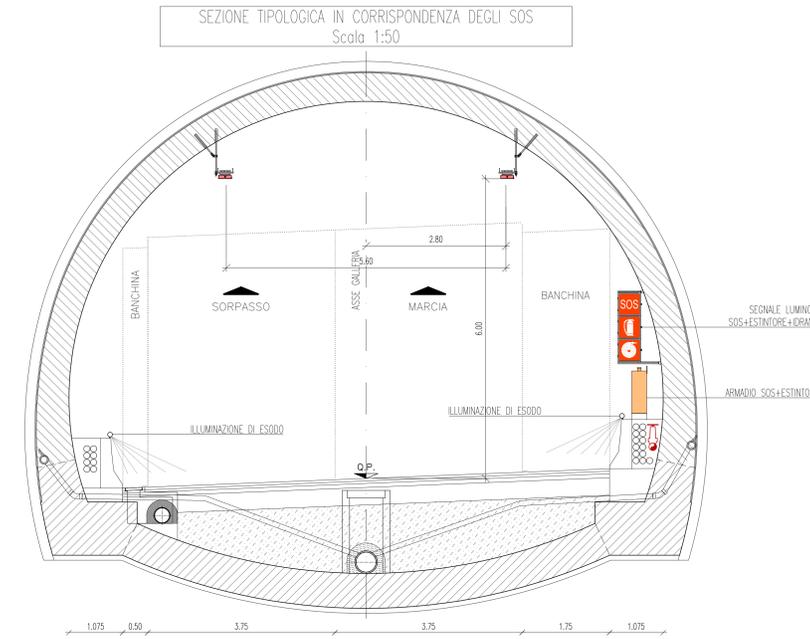




LEGENDA APPARECCHIATURE

1	PROTEZIONI ELETTRICHE (00-4)
2	ALIMENTATORE PER ILLUMINAZIONE DI EMERGENZA CON PROTEZIONE LINEA 24V
3	CANTILENA IN PVC PER PASSAGGIO CAVI
4	BASE REMOIA SEGNALI IMPULSIONI DI INCHIOSTRO CON N.2 - SCHEDE B DI N.1 - SCHEDE 4 00
5	ALIMENTATORE 230V/50Hz/24Vdc PER SWITCH E BASE REMOIA SEGNALI VO
6	INZ BOX DI ATTEZZAZIONE FIBRE OTTICHE (05-4) CASCINO CON N.4 PORTE SC DUPLEX
7	MORSETTERIA
8	SWITCH (05E-20) PER ARMADIO SOS DI MEDIA TENSIONE DI 20K INDUSTRIALE PER IMPRESO IN CONDIZIONI CARICHI CON N.8 - 10/100/1000 BASE TL N.4 - 1000 BASE LX
9	CENTRALINA DI CONTROLLO CARO TERMOSENSIBILE PER RILEVIO TEMPERATURE IN GALLERIA
10	ALIMENTATORE PER SISTEMA DI MONITORAGGIO
10	ALIMENTATORE PER MEDIA COMPUTER SEGNALE PWM INTERNO

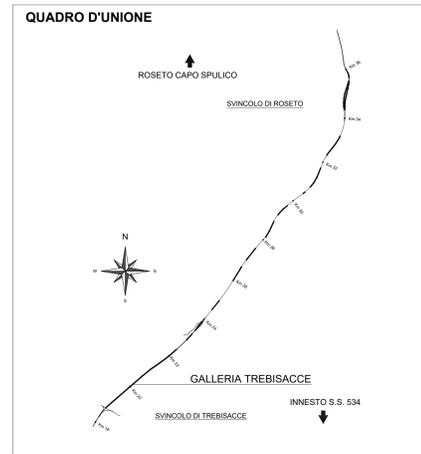

LEGENDA COLORI APPARECCHIATURE

colore 255	IMPIANTI ELETTRICI DI POTENZA MI/BI
colore 11	IMPIANTI DI ILLUMINAZIONE (IL)
colore 133	IMPIANTI DI SUPERVISIONE (SV)
colore 21	IMPIANTI SOS (SO)
colore 203	IMPIANTI TVCC (TC)
colore 151	IMPIANTI PANNELLI A MESSAGGIO VARIABILE E SEMAFORICO (PM)
colore 11	IMPIANTI ANTINCENDIO (AI)
colore 20	IMPIANTI RIVELAZIONE INCENDI (RI)
colore 181	IMPIANTI RADIO (RA)
colore 14	IMPIANTI DI VENTILAZIONE E MONITORAGGIO ATMOSFERICO (VE/MA)
colore 11	CONTROLLO TRAFFICO (CT)

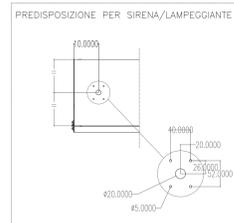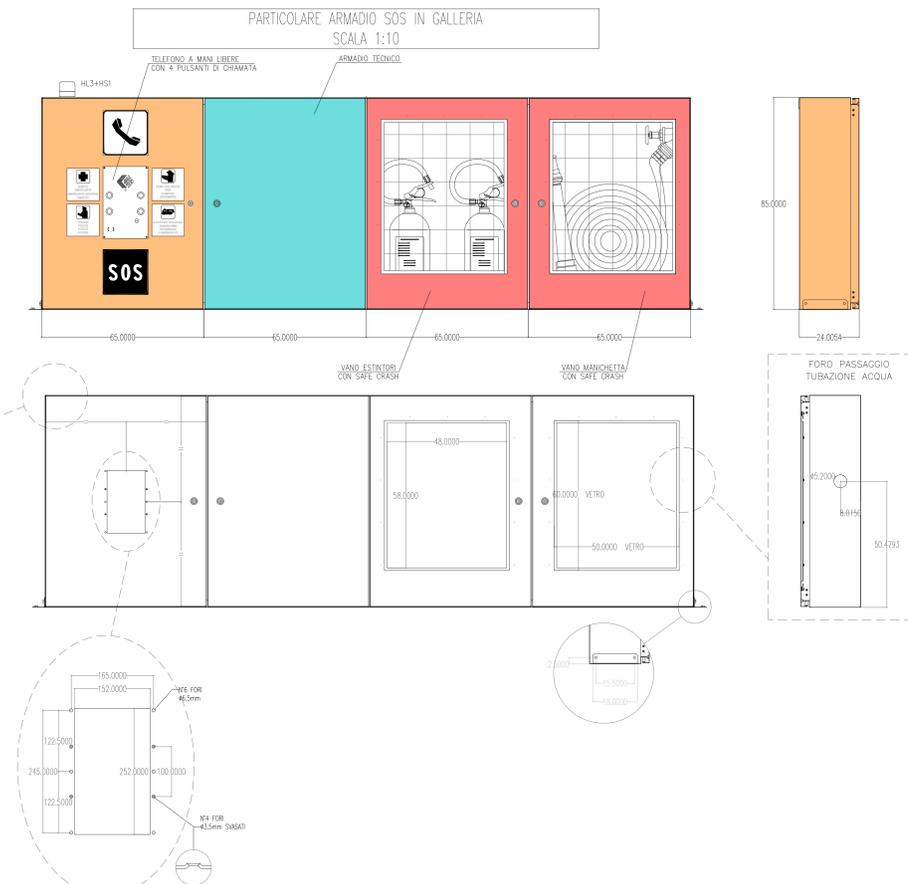

**ANAS S.p.A.**  
Divisione Generale  
**DG 41/08**  
LAVORI DI COSTRUZIONE DEL 3° MEGLOTTO DELLA S.S. 106 JONICA - CAT. B - DALL'INNESTO CON LA S.S. 534 (km 365+150) A ROSETO CAPO SPULICO (km 400+000)

**PROGETTO ESECUTIVO**  
IMPIANTI TECNOLOGICI  
GALLERIA TREBISACCE  
Impianto SOS - Particolari costruttivi

**CONTRAENTE GENERALE:**  
Società di Progetto  
**SIRJO s.c.p.a.**  
Presidente:  
Dott. Arch. Maria Elena Cuzzocrea

**PROGETTAZIONE:**  
**ASTALDI**  
Il progettista:  
Dott. Ing. S. Lieto

**salini impregio**  
Consulenti:  
STE - Progetto stradale ed idraulica  
ROCKSOB - Opere in sotterraneo  
ITALCONSULTESTETICO - Strutture  
GEODATA - Geologia e Idrogeologia  
GEO - Geotecnica  
CINQUE - Gallerie grottesche  
ECONPLAN - Ambientale  
LAND - Archeologia  
PROHTECHENGINEERING.IT - Sicurezza ed Impianti  
Ing. F. GATTO - Interferenze  
TECO - Esplosivi

**Il coordinatore per la sicurezza:**  
Ing. L.A. Gargiulo

**IL RESPONSABILE DEL PROCEDIMENTO:**  
Ing. R. Laporta

Rep.: P/19-01  
Scala di rappresentazione: Varie

Codice Progetto: **L O 7 1 6 C E 1 9 0 1**      Codice Elaborato: **T 0 3 I M 1 1 I M P D C 0 5 A**

Rev.	Data	Descrizione	Redatto	Verificato	Approvato
A	15.04.2019	Emissione	Arch. F. Di Salvo	Ing. M. Minunno	Ing. A. Focarecci