

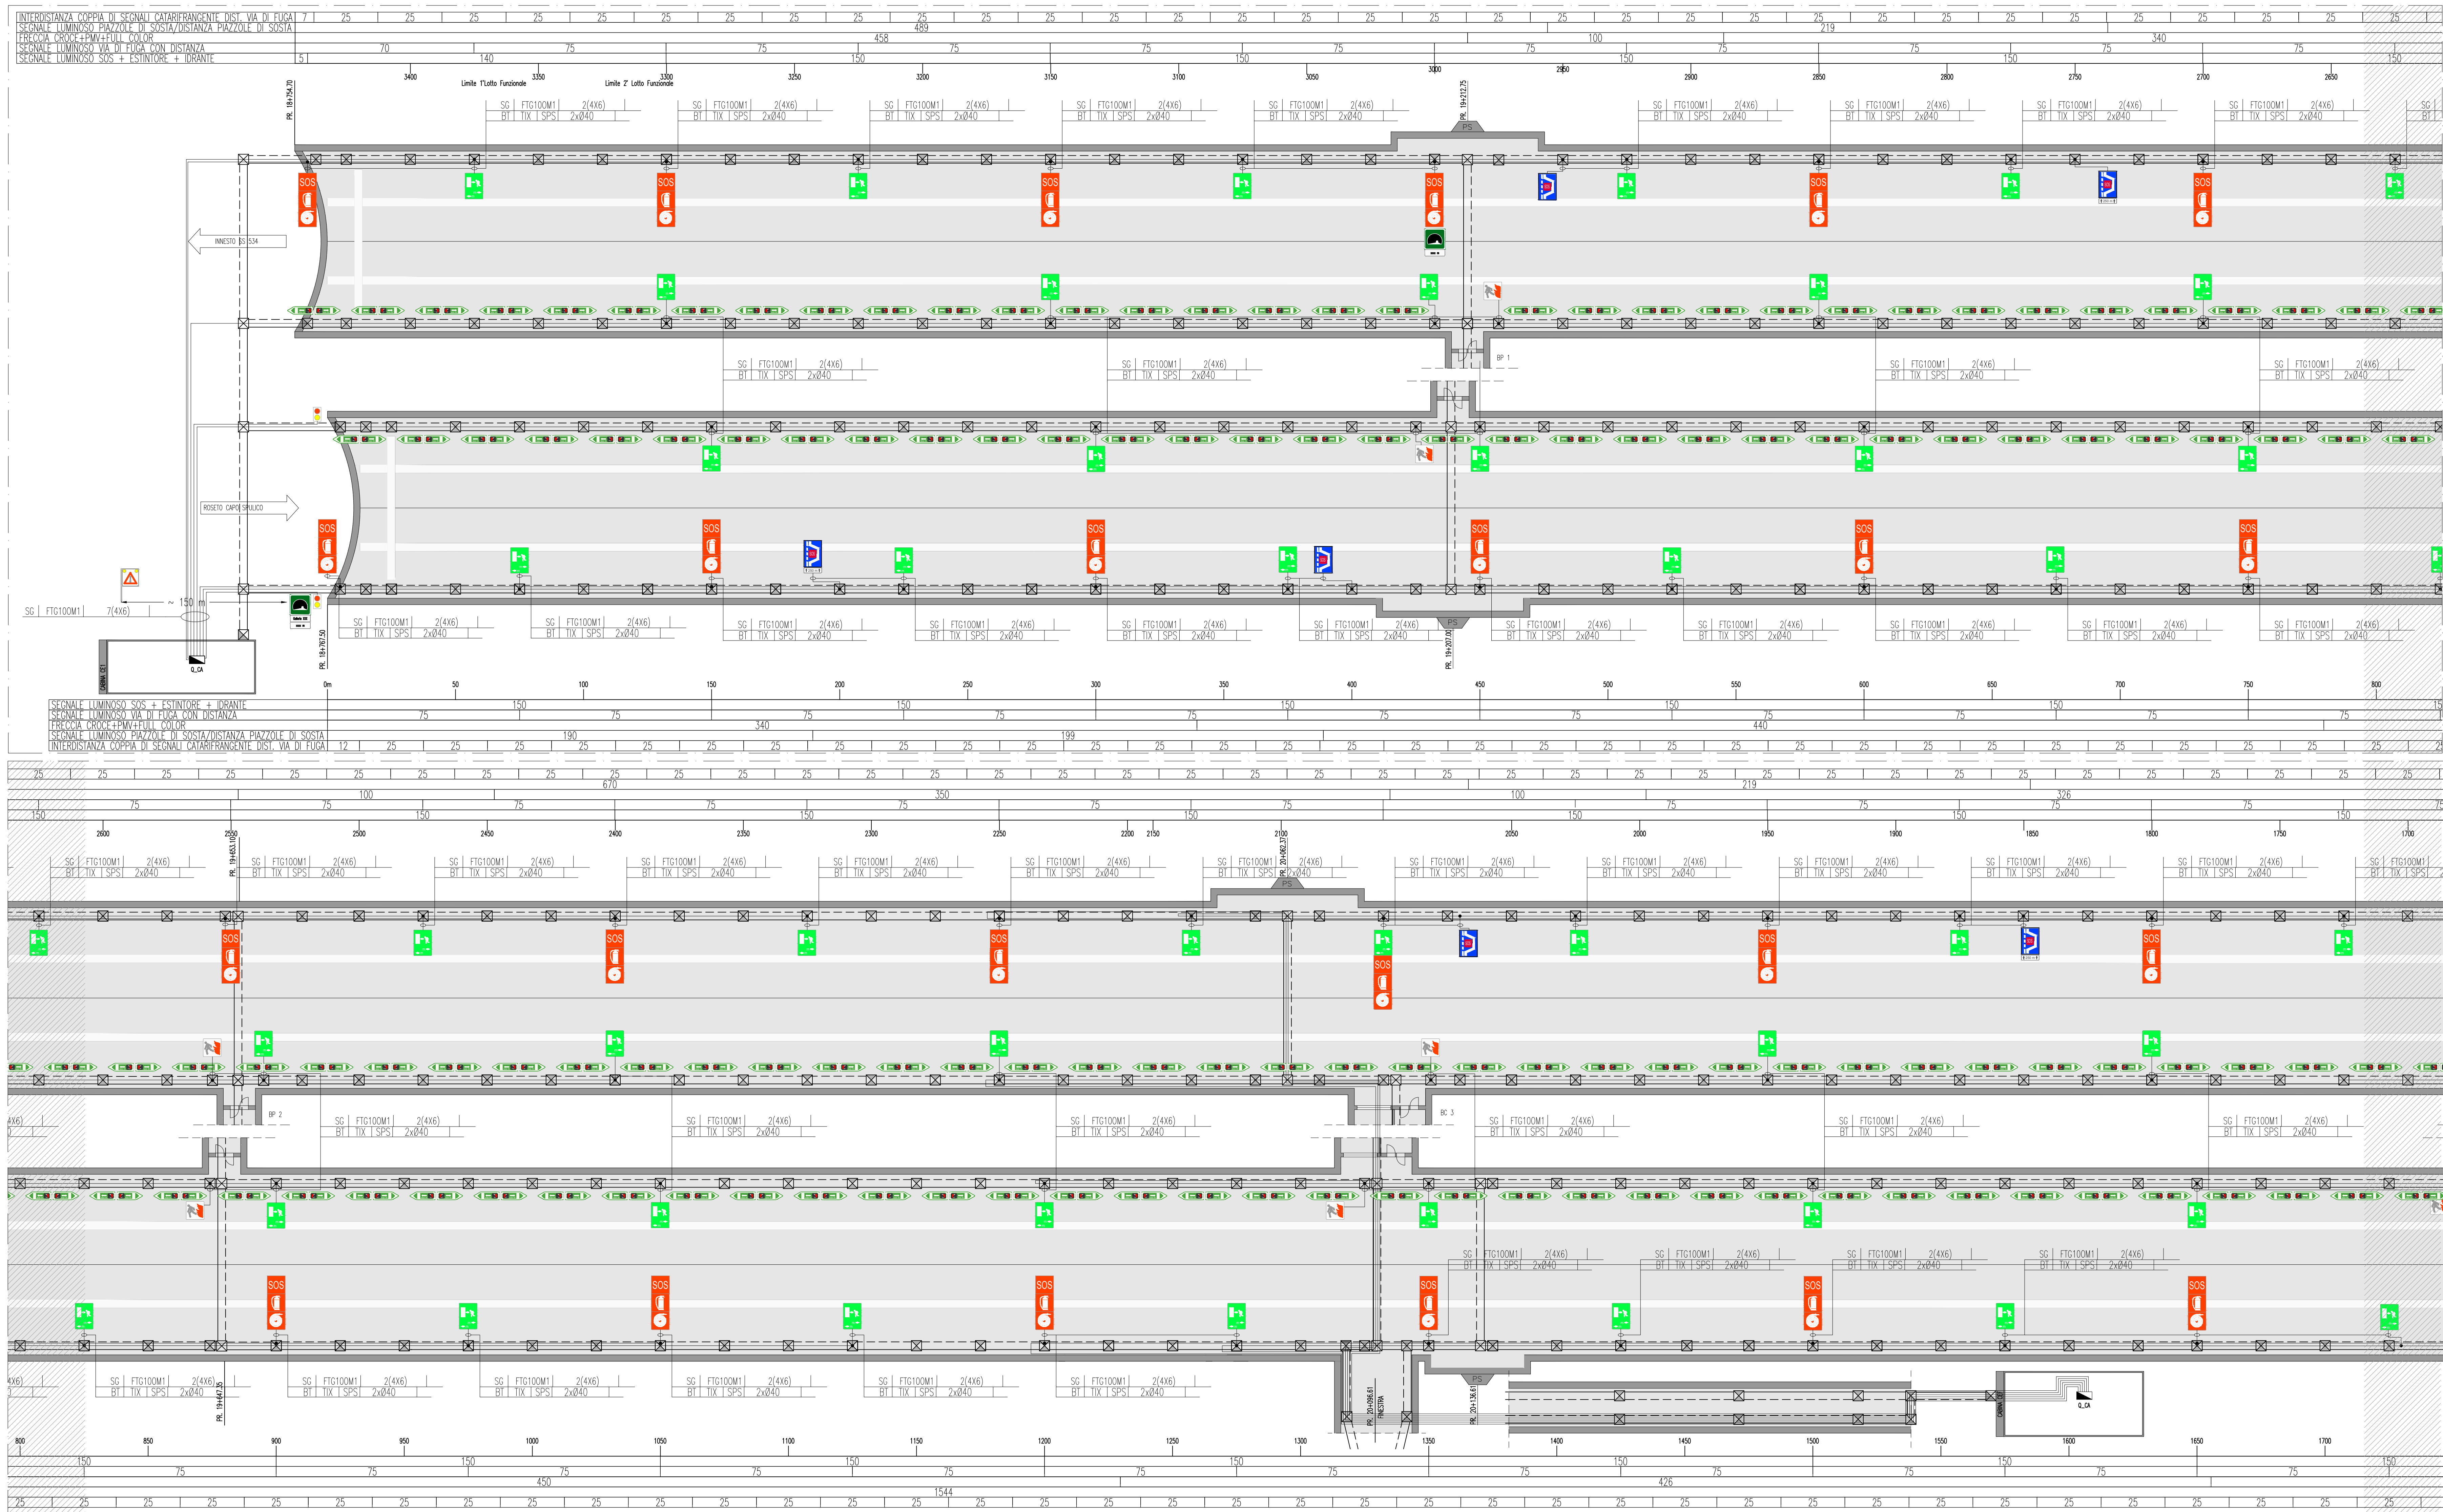
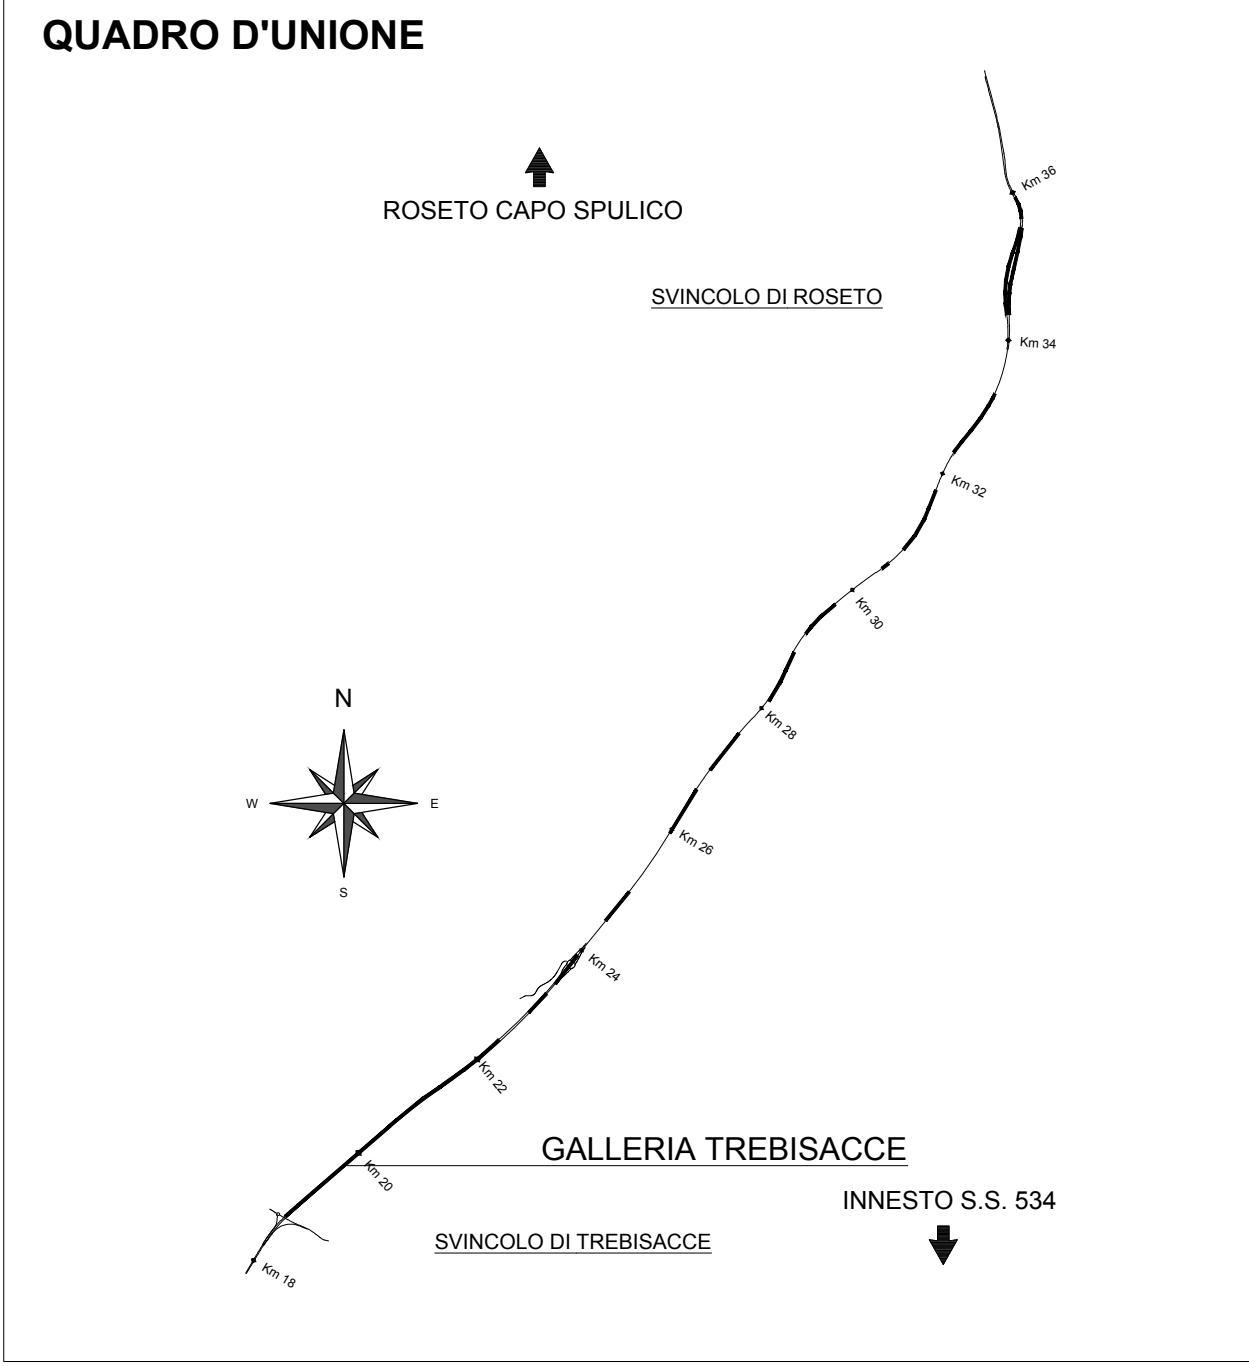


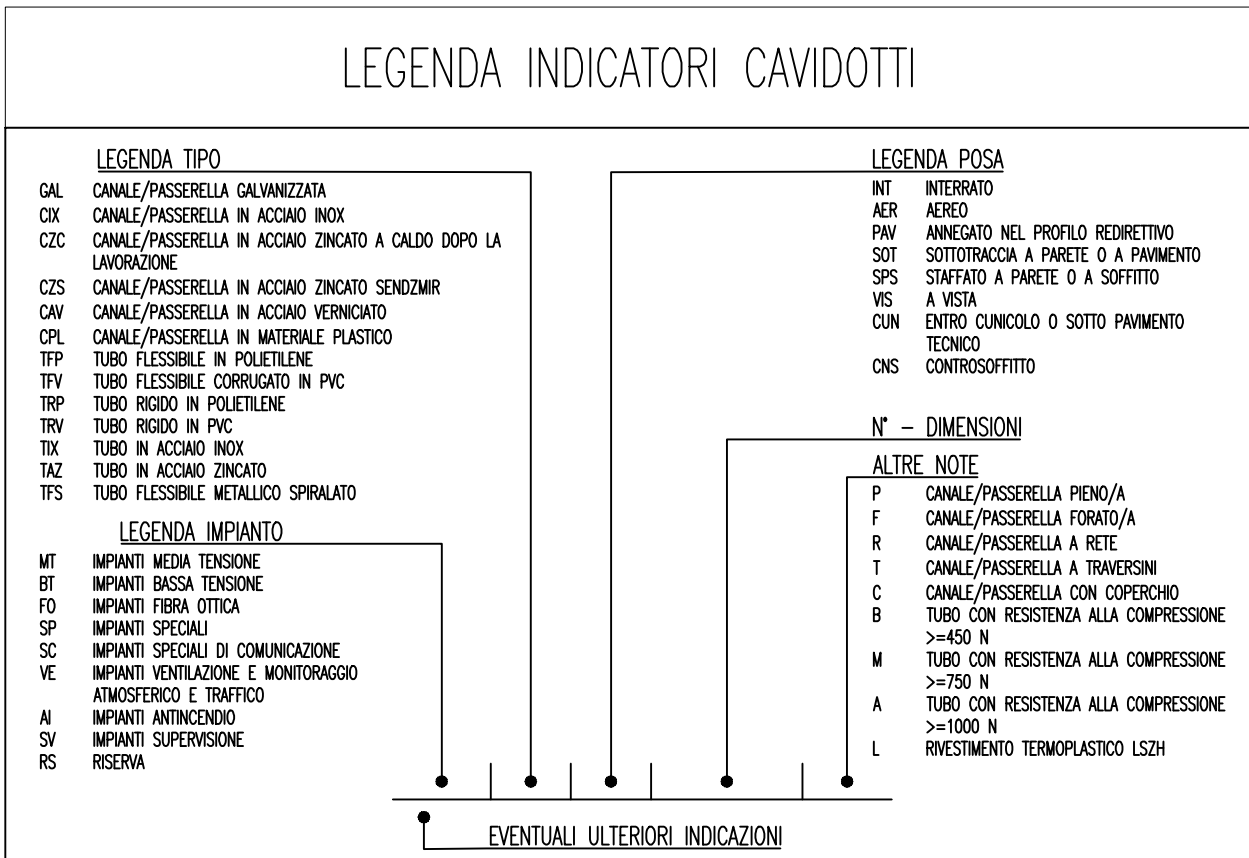

LEGENDA SIMBOLI	
	QUADRO ELETTRICO DI BASSA TENSIONE
	SEGNALE LUMINOSO SOS + ESTINTORE + IDRANTE
	SEGNALE LUMINOSO VIA DI FUGA CON DISTANZE
	SEGNALE LUMINOSO USCITA DI EMERGENZA
	SEGNALE FOTOLUMINESCENTE DISTANZA VIA DI FUGA
	SEGNALE LUMINOSO PIAZZOLA DI SOSTA
	SEGNALE LUMINOSO PIAZZOLA DI SOSTA CON DISTANZA
	SEGNALE DI INDICAZIONE GALLERIA
	SEGNALE DI INDICAZIONE LUNGHEZZA RIMANENTE IN GALLERIA (SOLO PER LE GALLERIE > 3000m)
	SEGNALE DI INFORMAZIONI DISPONIBILI VIA RADIO

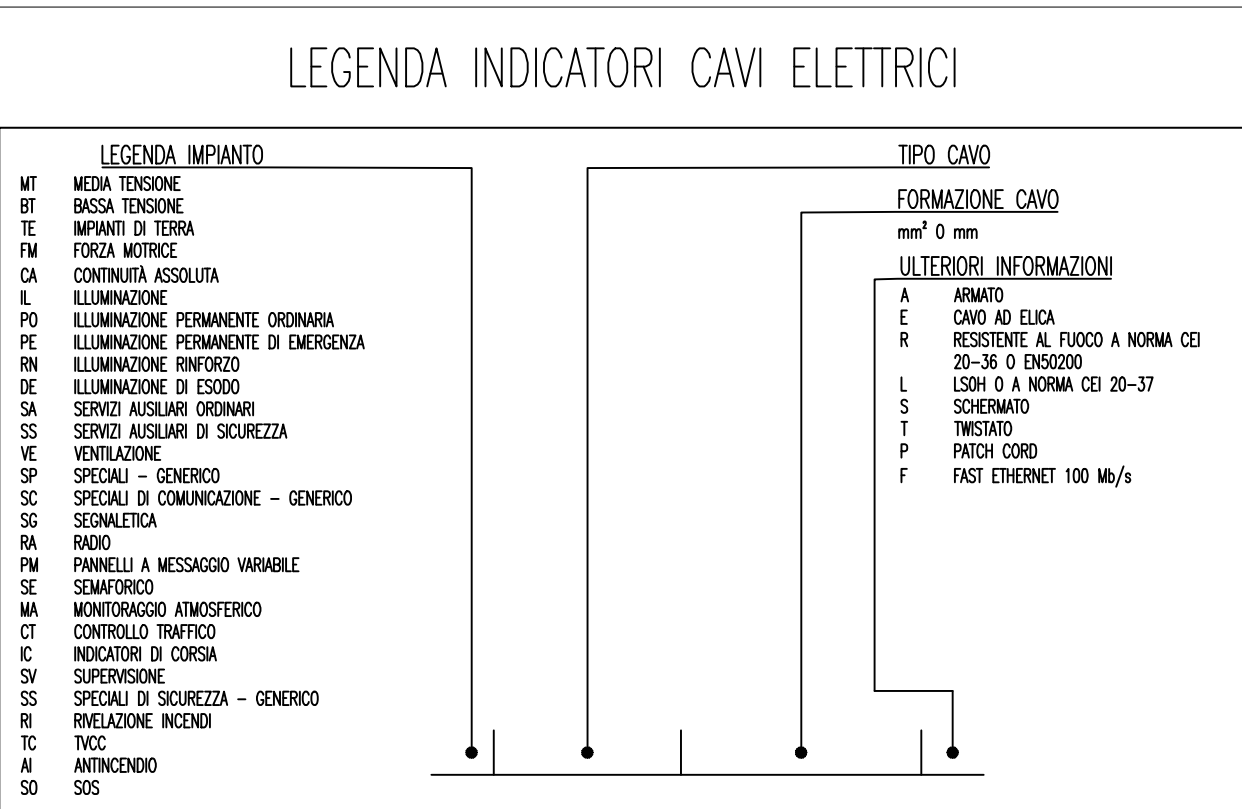

LEGENDA COLORI APPARECCHIATURE	
colore 250	IMPIANTI ELETTRICI DI POTENZA MT/BT
colore 11	IMPIANTI DI ILLUMINAZIONE (IL)
colore 133	IMPIANTI DI SUPERVISIONE (SV)
colore 31	IMPIANTI SOS (SO)
colore 202	IMPIANTI TVCC (TC)
colore 191	IMPIANTI PANNELLI A MESSAGGIO VARIABILE E SEMAFORICO (PM)
colore 11	IMPIANTI ANTINCENDIO (AI)
colore 30	IMPIANTI RIVELAZIONE INCENDI (RI)
colore 181	IMPIANTI RADIO (RA)
colore 54	IMPIANTI DI VENTILAZIONE E MONITORAGGIO ATMOSFERICO (VE/MA)
colore 11	CONTROLLO TRAFFICO (CT)

LEGENDA RETI	
—	RETE MEDIA TENSIONE (MT)
----	RETE BASSA TENSIONE (BT) ORDINARIA
----	RETE BASSA TENSIONE (BT) PREFERENZIALE (DA GE)
----	RETE BASSA TENSIONE (BT) IN CONTINUITA' ASSOLUTA (DA CPS)
----	RETE DI SEGNALE IN FIBRA OTTICA
----	RETE DI SEGNALE IN CAVO IN RAME
•	PUNTO RISALITA CAVI
☒	VANO DI ISPEZIONE CAVI NEL PROFILO REDIRETTIVO
☒	POZZETTO GETTATO IN OPERA/PREFABBRICATO CON CHIUSINO IN GHISA (DIM. 600x600mm)
☒	POZZETTO GETTATO IN OPERA/PREFABBRICATO CON CHIUSINO IN GHISA (DIM. 1200x1200mm)

ANAS SpA.
LAVORI DI COSTRUZIONE DEL 3° MEGLOTTO DELLA S.S. 106 JONICA - CAT. B - DALL'INNESTO CON LA S.S. 534 (km 365+150) A ROSETO CAPO SPULICO (km 400+000)
PROGETTO ESECUTIVO
IMPIANTI TECNOLOGICI
GALLERIA TREBISACCE
Planimetria impianto semafori e segnaletica di emergenza
1 di 2
CONTRAENTE GENERALE:
Società di Progetto
SIRJO s.c.p.a.
Presidente:
Dott. Arch. Maria Elena Cuzzocrea
PROGETTAZIONE:
ASTALDI
Dott. Ing. S. Lieto
Il progettista:
Dott. Ing. S. Lieto
Il coordinatore per la sicurezza:
Ing. L.A. Gargiulo
Il responsabile del procedimento:
Ing. R. Lepore
Consulenti:
STE - Progetto stradale ed idraulica
ROCCASOL - Opere in sotterraneo
ITALCONSULTISTECNO - Strutture
GEODATA - Geologia e idrogeologia
GES - Geotecnica
CINQUEO - Gallerie gestite
ECODIAP - Ambiente
LAND - Archeologia
PROHETECENGINEERING.IT - Sicurezza ed impianti
Ing. F. GATTO - Interferenze
TECO - Esplosivi

Rep.: P/19-01
Codice Progetto: **LO716CE1901**
Codice Elaborato: **T03IM11IMPLF23A**
Scala di rappresentazione: ---
Rev. Data Descrizione Redatto Verificato Approvato
A 15.04.2019 Emissione Arch. G. Mattiuzzi Ing. M. Merumo Ing. A. Focarecci