


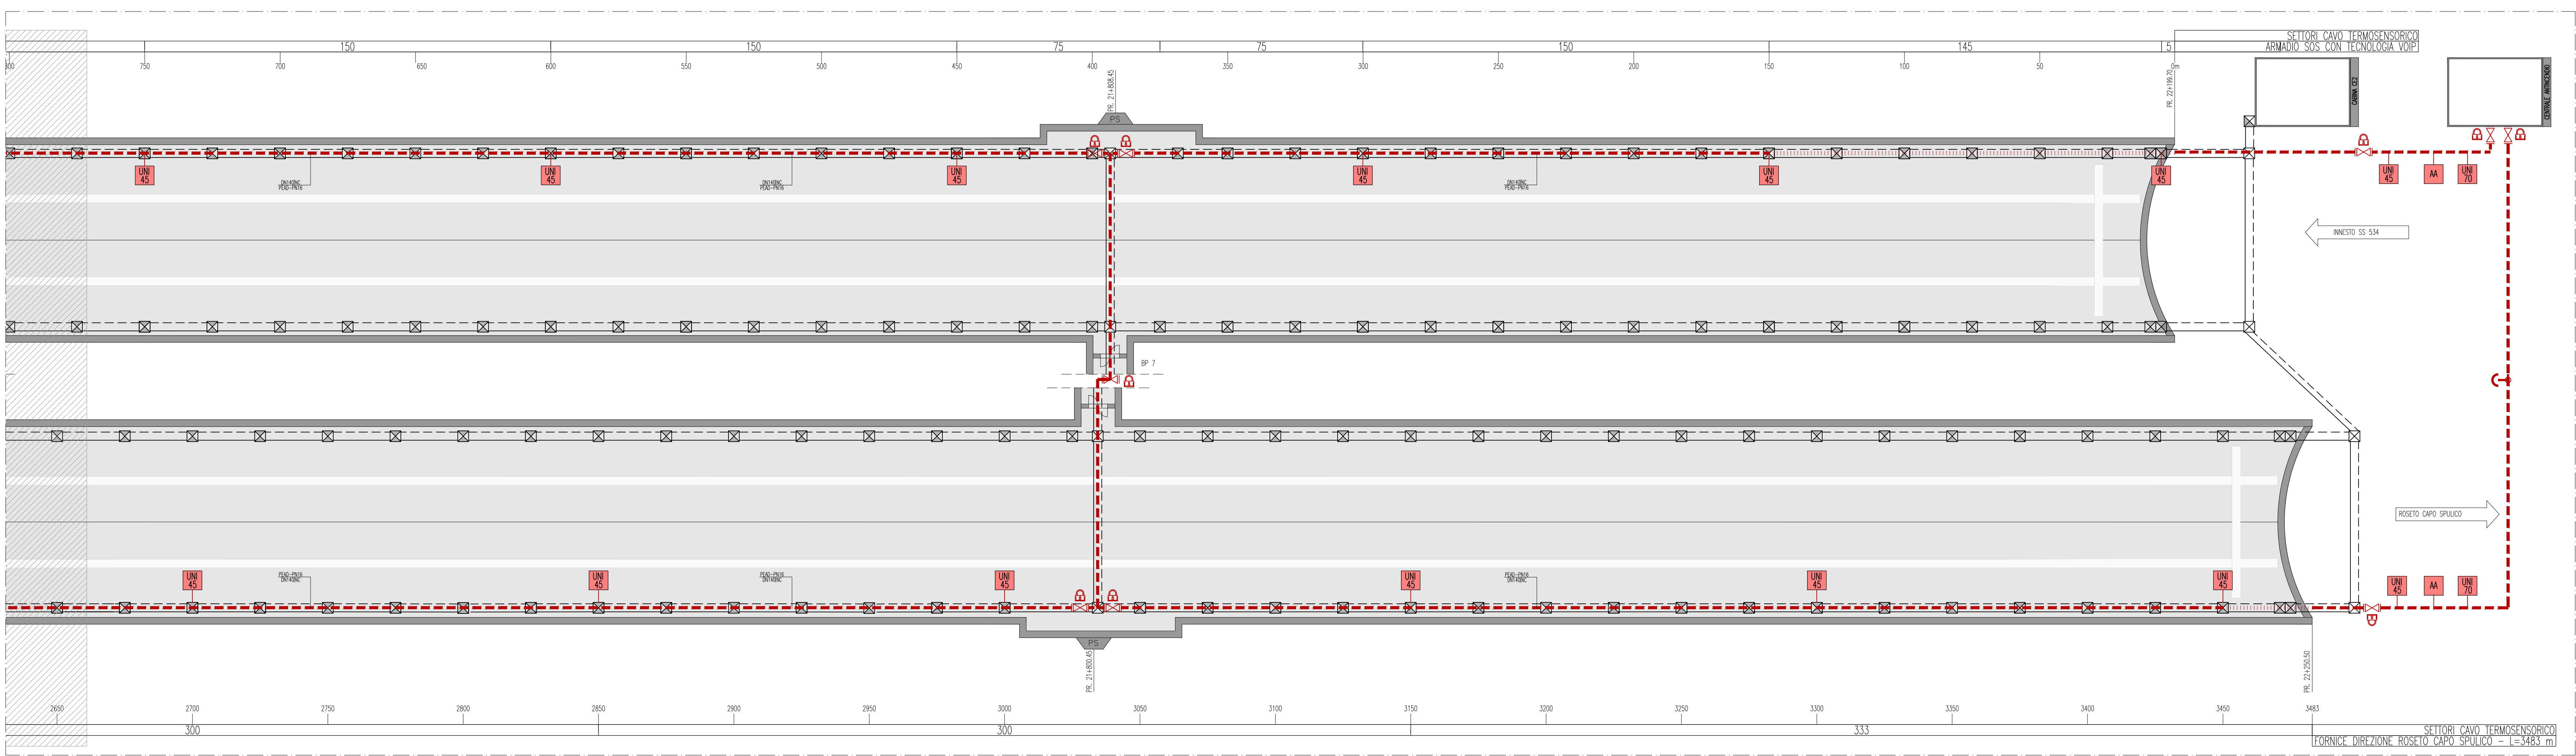

1.75


2.10

SOS+ESTINTORE+IDRANTE


CANDOTTI PER IMPIANTI IN
GALLERIA ED IN ITINERE 13 Ø125

TUBAZIONE ANTINCENDIO 1 Ø125

Fig. 10

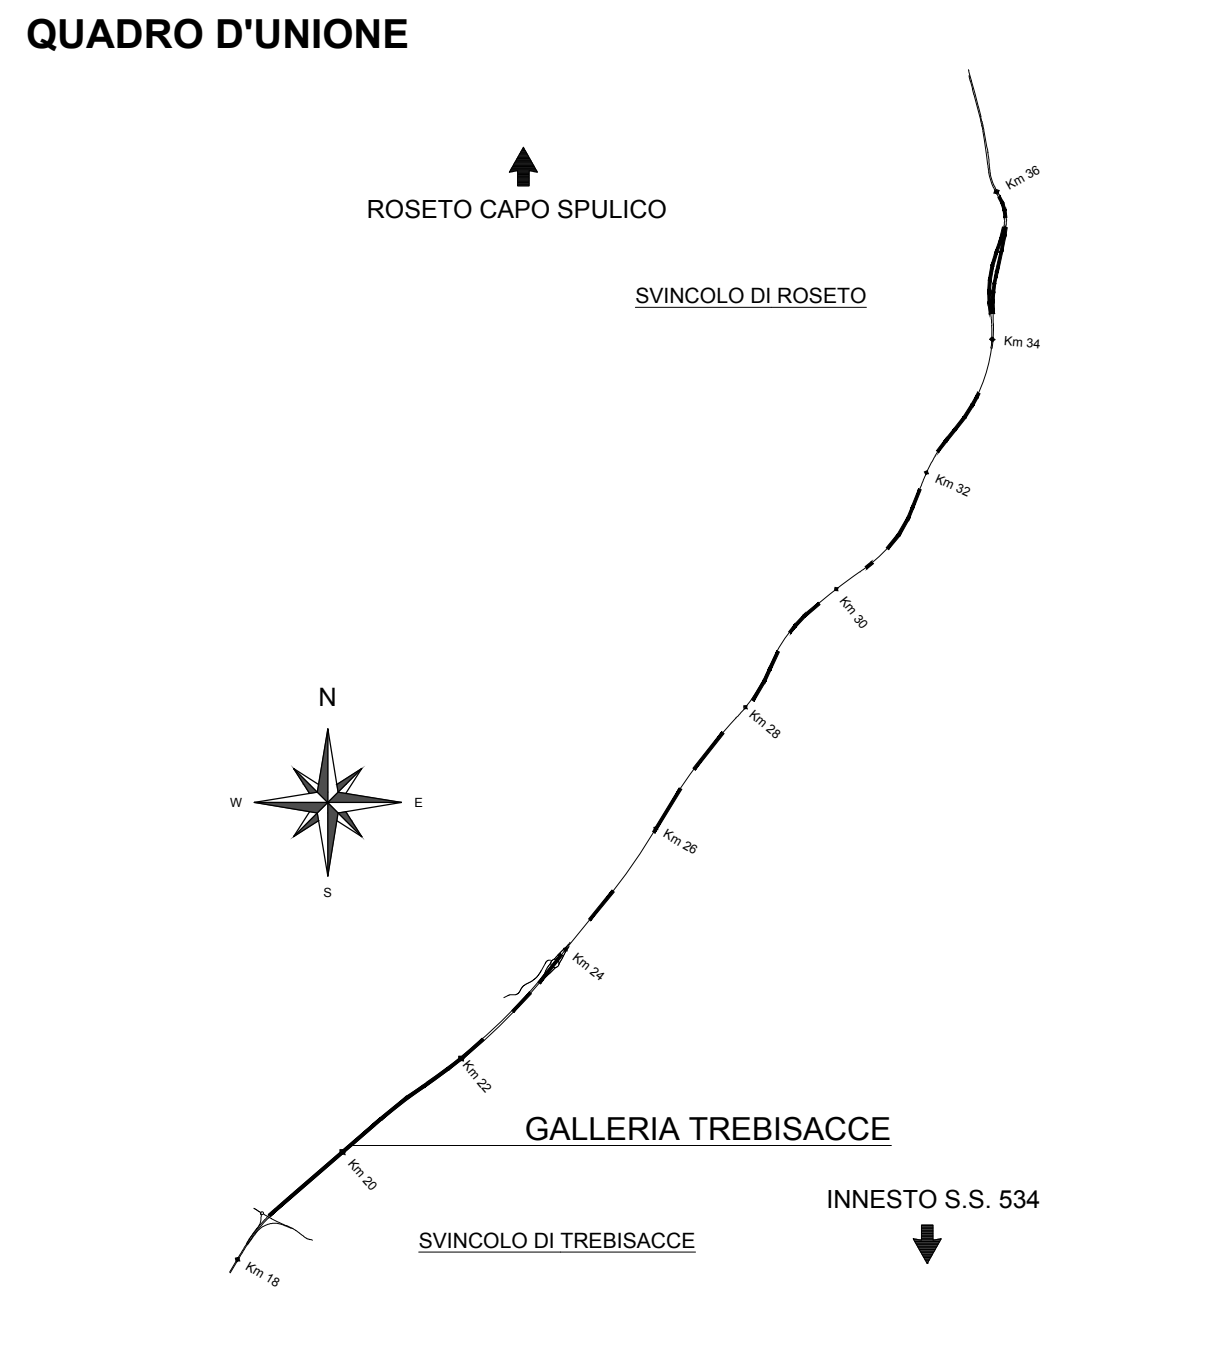

LEGENDA CAVIDOTTI	
☒	VANO DI ISPEZIONE CAVI NEL PROFILO REDIRETTIVO
☒	POZZETTO GETTATO IN OPERA/PREFABBRICATO CON CHIUSINO IN GHISA (DIM. 600x600mm)
☒	POZZETTO GETTATO IN OPERA/PREFABBRICATO CON CHIUSINO IN GHISA (DIM. 1200x1200mm)

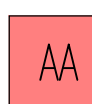LEGENDA SIMBOLI	
	CASSETTA IDRANTE UN45 CORREDATA DI: - VETRO TIPO SAFE-CRASH - N.3 MANICHETTE FLESSIBILI L=25m - SELLE PORTAMANICHETTE - RUBINETTO IDRANTE - LANCIA EROGATRICE
	CASSETTA IDRANTE UN70 CORREDATA DI: - PORTELLA DI CHIUSURA - N.1 MANICHETTA FLESSIBILE L=25m - SELLA PORTAMANICHETTA - RUBINETTO IDRANTE - LANCIA EROGATRICE
	ATTACCO AUTOPOMPA IN POZZETTO CHIAVINO CARRABILE IN GHISA, COMPOSTO DA: - CORPO DN100 - N.2 ATTACCHI UN70 - VALVOLA DI SICUREZZA - VALVOLA DI RITEGNO - SARACINESCA DI INTERCETTAZIONE
	TUBAZIONE ANTINCENDIO INTERRATA IN PEAD PE 100 PN16 Ø 140
	TUBAZIONE ANTINCENDIO INTERRATA IN PEAD PE 100 PN16 Ø 140 PROTETTA CON CAVO SCALDANTE FINO A 150 m DALL'IMBOCCO
	VALVOLA A DUE VIE
	DISPOSITIVO DI BLOCCAGGIO PER VALVOLA
	DISPOSITIVO DI SFILATO E ANTICOLPO D'ARIETE

[illegible]