


QUADRO D'UNIONE

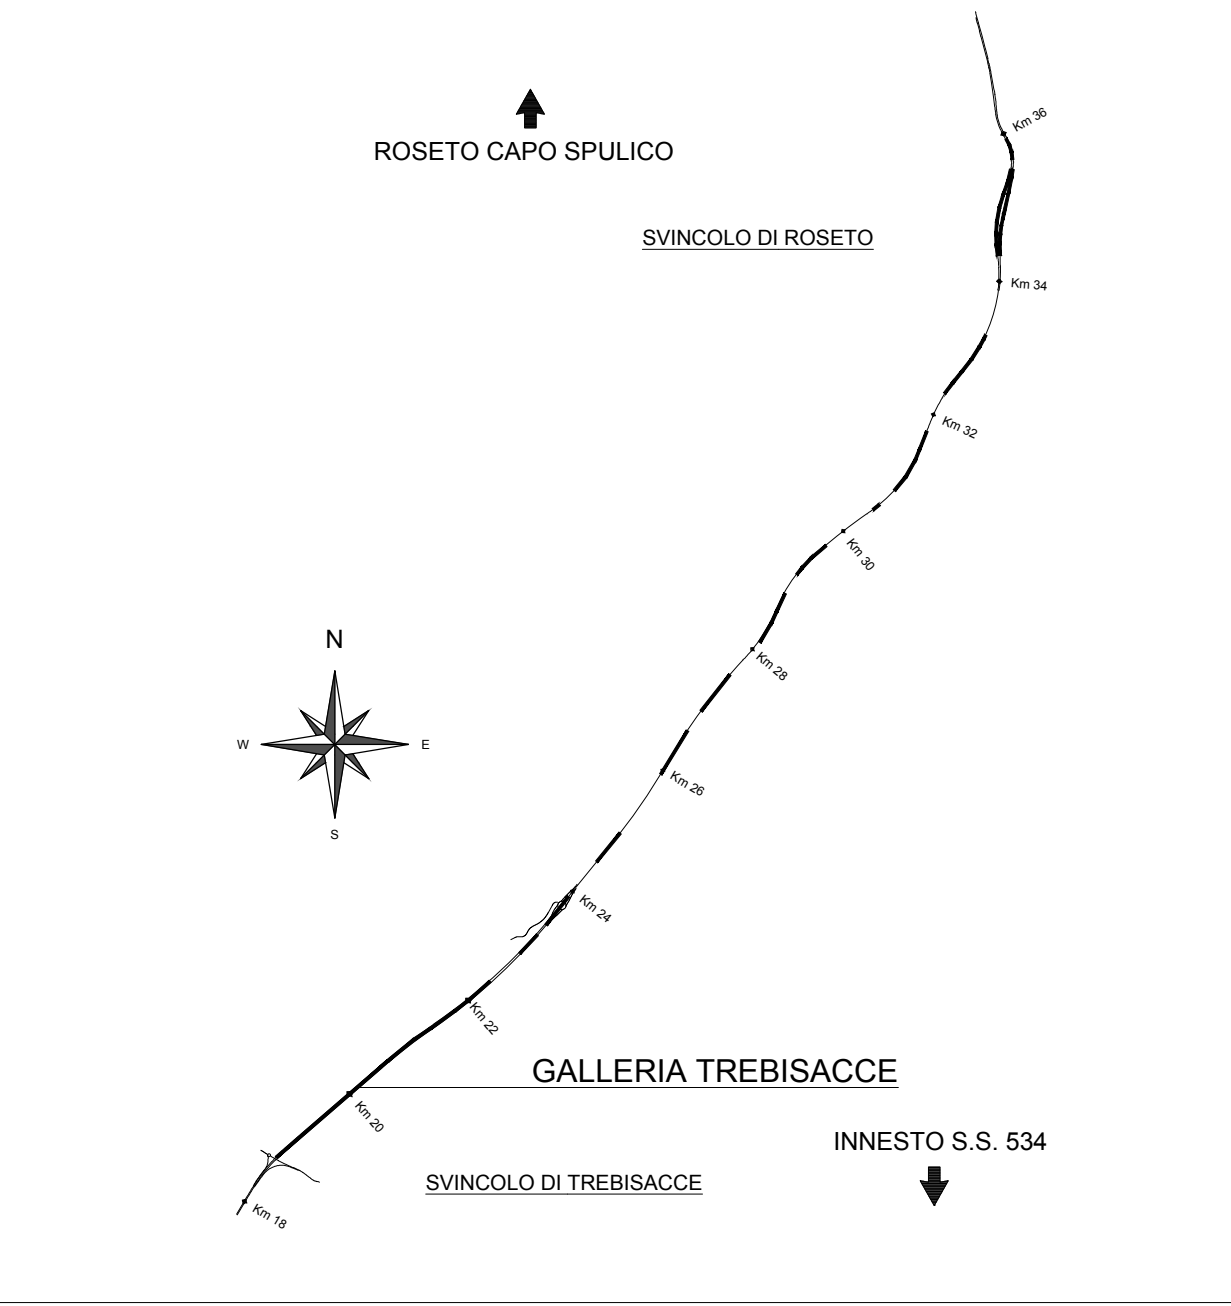

LEGENDA COLORI APPARECCHIATURE

colore 255	IMPIANTI ELETTRICI DI POTENZA MT/BT
colore 11	IMPIANTI DI ILLUMINAZIONE (IL)
colore 133	IMPIANTI DI SUPERVISIONE (SV)
colore 31	IMPIANTI SOS (SO)
colore 203	IMPIANTI TVCC (TC)
colore 151	IMPIANTI PANNELLI A MESSAGGIO VARIABILE E SEMAFORICO (PM)
colore 11	IMPIANTI ANTINCENDIO (AI)
colore 30	IMPIANTI RIVELAZIONE INCENDI (RI)
colore 181	IMPIANTI RADIO (RA)
colore 54	IMPIANTI DI VENTILAZIONE E MONITORAGGIO ATMOSFERICO (VE/MA)
colore 11	CONTROLLO TRAFFICO (CT)

LEGENDA RETI

	RETE MEDIA TENSIONE (MT)
	RETE BASSA TENSIONE (BT) ORDINARIA
	RETE BASSA TENSIONE (BT) PREFERENZIALE (DA GE)
	RETE BASSA TENSIONE (BT) IN CONTINUITA' ASSOLUTA (DA CPS)
	RETE DI SEGNALE IN FIBRA OTTICA
	RETE DI SEGNALE IN CAVO IN RAME
	PUNTO RISALITA CAVI
	VANO DI ISPEZIONE CAVI NEL PROFILO REDIRETTIVO
	POZZETTO GETTATO IN OPERA/PREFABBRICATO CON CHIUSINO IN GHISA (DIM.600x600mm)
	POZZETTO GETTATO IN OPERA/PREFABBRICATO CON CHIUSINO IN GHISA (DIM.1200x1200mm)



DG 41/08
LAVORI DI COSTRUZIONE DEL 3° MEGALOTTO DELLA S.S. 106 JONICA - CAT. B -
DALL'INNESTO CON LA S.S. 534 (km 365+150) A ROSETO CAPO SPULICO (km 400+000)

PROGETTO ESECUTIVO

IMPIANTI TECNOLOGICI

GALLERIA TREBISACCE

Planimetria impianto radio

Tav. 1 di 2

CONTRAENTE GENERALE:

Società di Progetto

SIRJO s.C.p.A.
Dott. Arch. Maria Elena Cuzzocrea

PROGETTAZIONE :



Il progettista:

Dott. Ing. S. Lieto

Consulenti:

STE - Progetto stradale ed idraulica
ROCCASOL - Opere in sotterraneo
ITALCONSULTISTEC - Strutture
GEODATA - Geologia e idrogeologia
GES - Geotecnica
CINQUEO - Gallerie grottesche
ECODIAPNE - Ambiente
LAND - Archeologia
PROHETEDENGINEERING.IT - Sicurezza ed impianti
Ing. F. GATTO - Interferenze
TECO - Esplosivi

Il coordinatore per la sicurezza:

Ing. L.A. Gargiulo

Il responsabile del procedimento:

Ing. R. Leporella

Rep.: P/19-01

Codice Progetto:

L O 7 1 6 C E 1 9 0 1

Codice Elaborato:

T 0 3 I M 1 1 I M P L F 3 6 A


Scala di rappresentazione: ---

Rev.	Data	Descrizione	Redatto	Verificato	Approvato
A	15.04.2019	Emissione	Arch G. Mattioli	Ing M. Merumo	Ing A. Focarecci

TORNICE DIREZIONE INNESTO S.S.534 - L=3445 m

TRATTI CAVO FESSURATO

Frequenze Public (35 MHz)
Frequenze gestore (170MHz)
Frequenze 118(450MHz)
Frequenze VHF (413MHz)

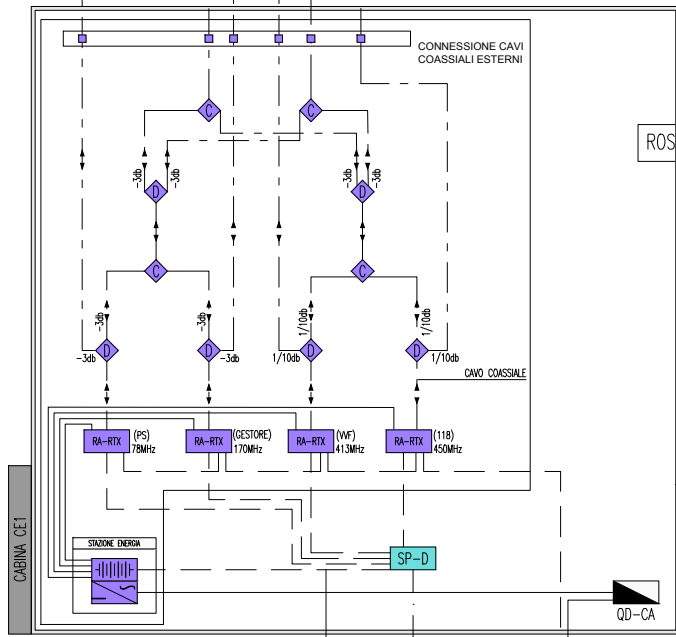

TRATTI CAVO FESSURATO
TORNICE DIREZIONE ROSETO CAPO SPULICO - L=3483 m

LEGENDA QUADRI

.../N	QUADRO LATO O DIREZIONE NORD (EVENTUALE SPECIFICAZIONE)
.../S	QUADRO LATO O DIREZIONE SUD (EVENTUALE SPECIFICAZIONE)
Q_MT	QUADRO ELETTRICO MEDIA TENSIONE
Q_GEN	QUADRO ELETTRICO GENERALE BT
Q_GE	QUADRO ELETTRICO GRUPPO ELETTROGENO
Q_CPS	QUADRO ELETTRICO CPS
Q_RI	QUADRO RIFASAMENTO AUTOMATICO
Q_SA	QUADRO ELETTRICO CONTINUITA' ASSOLUTA
Q_CA	QUADRO ELETTRICO SERVIZI AUSILIARI
Q_LP (R)	QUADRO ELETTRICO ILLUMINAZIONE RINFORZO
Q_LP (P/O)	QUADRO ELETTRICO ILLUMINAZIONE PERMANENTE ORDINARIA
Q_LP (P/E)	QUADRO ELETTRICO ILLUMINAZIONE PERMANENTE EMERGENZA
Q_UE/...	QUADRO ELETTRICO USCITE EMERGENZA
Q_AI	QUADRO ELETTRICO ANTINCENDIO
Q_BP/...	QUADRO ELETTRICO DI BY-PASS/NUMERAZIONE BY-PASS
Q_VE	QUADRO ELETTRICO VENTILAZIONE TUNNEL
Q_CV	QUADRO ELETTRICO CONTROLLO VENTILAZIONE
Q_SV	QUADRO ELETTRICO ILLUMINAZIONE SVINCOLO

LEGENDA INDICATORI CAVIDOTTI

LEGENDA TIPO	LEGENDA POSA
DAI CANALI/PASSELLI IN ACCIAIO INOX	AI1 INNESTO I 1/4"
CC CANALI/PASSELLI IN ACCIAIO INOX	AI2 INNESTO II 1/4"
CCS CANALI/PASSELLI IN ACCIAIO INOX	AI3 INNESTO III 1/4"
CCV CANALI/PASSELLI IN ACCIAIO INOX	AI4 INNESTO IV 1/4"
CCV CANALI/PASSELLI IN ACCIAIO INOX	AI5 INNESTO V 1/4"
CCV CANALI/PASSELLI IN ACCIAIO INOX	AI6 INNESTO VI 1/4"
CCV CANALI/PASSELLI IN ACCIAIO INOX	AI7 INNESTO VII 1/4"
CCV CANALI/PASSELLI IN ACCIAIO INOX	AI8 INNESTO VIII 1/4"
CCV CANALI/PASSELLI IN ACCIAIO INOX	AI9 INNESTO IX 1/4"
CCV CANALI/PASSELLI IN ACCIAIO INOX	AI10 INNESTO X 1/4"
CCV CANALI/PASSELLI IN ACCIAIO INOX	AI11 INNESTO XI 1/4"
CCV CANALI/PASSELLI IN ACCIAIO INOX	AI12 INNESTO XII 1/4"
CCV CANALI/PASSELLI IN ACCIAIO INOX	AI13 INNESTO XIII 1/4"
CCV CANALI/PASSELLI IN ACCIAIO INOX	AI14 INNESTO XIV 1/4"
CCV CANALI/PASSELLI IN ACCIAIO INOX	AI15 INNESTO XV 1/4"
CCV CANALI/PASSELLI IN ACCIAIO INOX	AI16 INNESTO XVI 1/4"
CCV CANALI/PASSELLI IN ACCIAIO INOX	AI17 INNESTO XVII 1/4"
CCV CANALI/PASSELLI IN ACCIAIO INOX	AI18 INNESTO XVIII 1/4"
CCV CANALI/PASSELLI IN ACCIAIO INOX	AI19 INNESTO XIX 1/4"
CCV CANALI/PASSELLI IN ACCIAIO INOX	AI20 INNESTO XX 1/4"
CCV CANALI/PASSELLI IN ACCIAIO INOX	AI21 INNESTO XXI 1/4"
CCV CANALI/PASSELLI IN ACCIAIO INOX	AI22 INNESTO XXII 1/4"
CCV CANALI/PASSELLI IN ACCIAIO INOX	AI23 INNESTO XXIII 1/4"
CCV CANALI/PASSELLI IN ACCIAIO INOX	AI24 INNESTO XXIV 1/4"
CCV CANALI/PASSELLI IN ACCIAIO INOX	AI25 INNESTO XXV 1/4"
CCV CANALI/PASSELLI IN ACCIAIO INOX	AI26 INNESTO XXVI 1/4"
CCV CANALI/PASSELLI IN ACCIAIO INOX	AI188 INNESTO LXXXXXXVIII 1/4"
CCV CANALI/PASSELLI IN ACCIAIO INOX	AI189 INNESTO LXXXXXXIX 1/4"
CCV CANALI/PASSELLI IN ACCIAIO INOX	AI190 INNESTO LXXXXXXX 1/4"
CCV CANALI/PASSELLI IN ACCIAIO INOX	AI191 INNESTO LXXXXXXXI 1/4"
CCV CANALI/PASSELLI IN ACCIAIO INOX	AI192 INNESTO LXXXXXXII 1/4"
CCV CANALI/PASSELLI IN ACCIAIO INOX	AI193 INNESTO LXXXXXXIII 1/4"