TABELLA RIEPOLOGATIVA APPARECCHI
ILLUMINAZIONE RINFORZO FORNICE DIREZIONE S

Tab. 1/3

CIRCUITO RN-1				LATO MARCIA				LATO SORPASSO			
PROGRESSIVA [m]	INTERDISTANZA [m]	QUADRO ALIMENTAZIONE	TIPO APPARECCHIO	CIRCUITO (*)	Ang.Incl. RX [°]	Ang.Incl. RY [°]	Ang.Incl. RZ [°]	CIRCUITO (*)	Ang.Incl. RX [°]	Ang.Incl. RY [°]	Ang.Incl. RZ [°]
10,00		CE4-Q_LP(R)	LED - 409 W	RN-1../M/S	0	8	180	RN-1../S/S	0	8	180
20,35	10,35	CE4-Q_LP(R)	LED - 409 W	RN-1../M/S	0	8	180	RN-1../S/S	0	8	180
30,70	10,35	CE4-Q_LP(R)	LED - 409 W	RN-1../M/S	0	8	180	RN-1../S/S	0	8	180
41,05	10,35	CE4-Q_LP(R)	LED - 409 W	RN-1../M/S	0	8	180	RN-1../S/S	0	8	180
51,40	10,35	CE4-Q_LP(R)	LED - 409 W	RN-1../M/S	0	8	180	RN-1../S/S	0	8	180
61,75	10,35	CE4-Q_LP(R)	LED - 409 W	RN-1../M/S	0	8	180	RN-1../S/S	0	8	180
72,10	10,35	CE4-Q_LP(R)	LED - 409 W	RN-1../M/S	0	8	180	RN-1../S/S	0	8	180
82,45	10,35	CE4-Q_LP(R)	LED - 409 W	RN-1../M/S	0	8	180	RN-1../S/S	0	8	180
92,50	10,05	CE4-Q_LP(R)	LED - 305 W	RN-1../M/S	0	8	180	RN-1../S/S	0	8	180
102,40	9,90	CE4-Q_LP(R)	LED - 305 W	RN-1../M/S	0	8	180	RN-1../S/S	0	8	180
113,80	11,40	CE4-Q_LP(R)	LED - 305 W	RN-1../M/S	0	8	180	RN-1../S/S	0	8	180
128,80	15,00	CE4-Q_LP(R)	LED - 305 W	RN-1../M/S	0	8	180	RN-1../S/S	0	8	180

TABELLA RIEPOLOGATIVA APPARECCHI
ILLUMINAZIONE RINFORZO FORNICE DIREZIONE N

Tab. 1/3

CIRCUITO RN-1				LATO MARCIA				LATO SORPASSO			
PROGRESSIVA [m]	INTERDISTANZA [m]	QUADRO ALIMENTAZIONE	TIPO APPARECCHIO	CIRCUITO (*)	Ang.Incl. RX [°]	Ang.Incl. RY [°]	Ang.Incl. RZ [°]	CIRCUITO (*)	Ang.Incl. RX [°]	Ang.Incl. RY [°]	Ang.Incl. RZ [°]
10,00		CE4-Q_LP(R)	LED - 409 W	RN-1../M/N	0	8	180	RN-1../S/N	0	8	180
20,35	10,35	CE4-Q_LP(R)	LED - 409 W	RN-1../M/N	0	8	180	RN-1../S/N	0	8	180
30,70	10,35	CE4-Q_LP(R)	LED - 409 W	RN-1../M/N	0	8	180	RN-1../S/N	0	8	180
41,05	10,35	CE4-Q_LP(R)	LED - 409 W	RN-1../M/N	0	8	180	RN-1../S/N	0	8	180
51,40	10,35	CE4-Q_LP(R)	LED - 409 W	RN-1../M/N	0	8	180	RN-1../S/N	0	8	180
61,75	10,35	CE4-Q_LP(R)	LED - 409 W	RN-1../M/N	0	8	180	RN-1../S/N	0	8	180
72,10	10,35	CE4-Q_LP(R)	LED - 409 W	RN-1../M/N	0	8	180	RN-1../S/N	0	8	180
82,45	10,35	CE4-Q_LP(R)	LED - 409 W	RN-1../M/N	0	8	180	RN-1../S/N	0	8	180
92,50	10,05	CE4-Q_LP(R)	LED - 305 W	RN-1../M/N	0	8	180	RN-1../S/N	0	8	180
102,40	9,90	CE4-Q_LP(R)	LED - 305 W	RN-1../M/N	0	8	180	RN-1../S/N	0	8	180
113,80	11,40	CE4-Q_LP(R)	LED - 305 W	RN-1../M/N	0	8	180	RN-1../S/N	0	8	180
128,80	15,00	CE4-Q_LP(R)	LED - 305 W	RN-1../M/N	0	8	180	RN-1../S/N	0	8	180

TABELLA RIEPOLOGATIVA APPARECCHI
ILLUMINAZIONE RINFORZO FORNICE DIREZIONE S

Tab. 2/3

CIRCUITO RN-2				LATO MARCIA				LATO SORPASSO			
PROGRESSIVA [m]	INTERDISTANZA [m]	QUADRO ALIMENTAZIONE	TIPO APPARECCHIO	CIRCUITO (*)	Ang.Incl. RX [°]	Ang.Incl. RY [°]	Ang.Incl. RZ [°]	CIRCUITO (*)	Ang.Incl. RX [°]	Ang.Incl. RY [°]	Ang.Incl. RZ [°]
13,45		CE4-Q_LP(R)	LED - 409 W	RN-2../M/S	0	8	180	RN-2../S/S	0	8	180
23,80	10,35	CE4-Q_LP(R)	LED - 409 W	RN-2../M/S	0	8	180	RN-2../S/S	0	8	180
34,15	10,35	CE4-Q_LP(R)	LED - 409 W	RN-2../M/S	0	8	180	RN-2../S/S	0	8	180
44,50	10,35	CE4-Q_LP(R)	LED - 409 W	RN-2../M/S	0	8	180	RN-2../S/S	0	8	180
54,85	10,35	CE4-Q_LP(R)	LED - 409 W	RN-2../M/S	0	8	180	RN-2../S/S	0	8	180
65,20	10,35	CE4-Q_LP(R)	LED - 409 W	RN-2../M/S	0	8	180	RN-2../S/S	0	8	180
75,55	10,35	CE4-Q_LP(R)	LED - 409 W	RN-2../M/S	0	8	180	RN-2../S/S	0	8	180
85,90	10,35	CE4-Q_LP(R)	LED - 305 W	RN-2../M/S	0	8	180	RN-2../S/S	0	8	180
95,80	9,90	CE4-Q_LP(R)	LED - 305 W	RN-2../M/S	0	8	180	RN-2../S/S	0	8	180
106,20	10,40	CE4-Q_LP(R)	LED - 305 W	RN-2../M/S	0	8	180	RN-2../S/S	0	8	180
118,80	12,60	CE4-Q_LP(R)	LED - 305 W	RN-2../M/S	0	8	180	RN-2../S/S	0	8	180
133,80	15,00	CE4-Q_LP(R)	LED - 305 W	RN-2../M/S	0	8	180	RN-2../S/S	0	8	180
144,30	10,50	CE4-Q_LP(R)	LED - 204 W	RN-2../M/S	0	8	180	RN-2../S/S	0	8	180
155,30	11,00	CE4-Q_LP(R)	LED - 204 W	RN-2../M/S	0	8	180	RN-2../S/S	0	8	180
169,60	14,30	CE4-Q_LP(R)	LED - 204 W	RN-2../M/S	0	8	180	RN-2../S/S	0	8	180
187,20	17,60	CE4-Q_LP(R)	LED - 204 W	RN-2../M/S	0	8	180	RN-2../S/S	0	8	180
210,20	23,00	CE4-Q_LP(R)	LED - 204 W	RN-2../M/S	0	8	180	RN-2../S/S	0	8	180
233,20	23,00	CE4-Q_LP(R)	LED - 129 W	RN-2../M/S	0	8	180	RN-2../S/S	0	8	180
258,20	25,00	CE4-Q_LP(R)	LED - 129 W	RN-2../M/S	0	8	180	RN-2../S/S	0	8	180

TABELLA RIEPOLOGATIVA APPARECCHI
ILLUMINAZIONE RINFORZO FORNICE DIREZIONE N

Tab. 2/3

CIRCUITO RN-2				LATO MARCIA				LATO SORPASSO			
PROGRESSIVA [m]	INTERDISTANZA [m]	QUADRO ALIMENTAZIONE	TIPO APPARECCHIO	CIRCUITO (*)	Ang.Incl. RX [°]	Ang.Incl. RY [°]	Ang.Incl. RZ [°]	CIRCUITO (*)	Ang.Incl. RX [°]	Ang.Incl. RY [°]	Ang.Incl. RZ [°]
13,45		CE4-Q_LP(R)	LED - 409 W	RN-2../M/N	0	8	180	RN-2../S/N	0	8	180
23,80	10,35	CE4-Q_LP(R)	LED - 409 W	RN-2../M/N	0	8	180	RN-2../S/N	0	8	180
34,15	10,35	CE4-Q_LP(R)	LED - 409 W	RN-2../M/N	0	8	180	RN-2../S/N	0	8	180
44,50	10,35	CE4-Q_LP(R)	LED - 409 W	RN-2../M/N	0	8	180	RN-2../S/N	0	8	180
54,85	10,35	CE4-Q_LP(R)	LED - 409 W	RN-2../M/N	0	8	180	RN-2../S/N	0	8	180
65,20	10,35	CE4-Q_LP(R)	LED - 409 W	RN-2../M/N	0	8	180	RN-2../S/N	0	8	180
75,55	10,35	CE4-Q_LP(R)	LED - 409 W	RN-2../M/N	0	8	180	RN-2../S/N	0	8	180
85,90	10,35	CE4-Q_LP(R)	LED - 305 W	RN-2../M/N	0	8	180	RN-2../S/N	0	8	180
95,80	9,90	CE4-Q_LP(R)	LED - 305 W	RN-2../M/N	0	8	180	RN-2../S/N	0	8	180
106,20	10,40	CE4-Q_LP(R)	LED - 305 W	RN-2../M/N	0	8	180	RN-2../S/N	0	8	180
118,80	12,60	CE4-Q_LP(R)	LED - 305 W	RN-2../M/N	0	8	180	RN-2../S/N	0	8	180
133,80	15,00	CE4-Q_LP(R)	LED - 305 W	RN-2../M/N	0	8	180	RN-2../S/N	0	8	180
144,30	10,50	CE4-Q_LP(R)	LED - 204 W	RN-2../M/N	0	8	180	RN-2../S/N	0	8	180
155,30	11,00	CE4-Q_LP(R)	LED - 204 W	RN-2../M/N	0	8	180	RN-2../S/N	0	8	180
169,60	14,30	CE4-Q_LP(R)	LED - 204 W	RN-2../M/N	0	8	180	RN-2../S/N	0	8	180
187,20	17,60	CE4-Q_LP(R)	LED - 204 W	RN-2../M/N	0	8	180	RN-2../S/N	0	8	180
210,20	23,00	CE4-Q_LP(R)	LED - 204 W	RN-2../M/N	0	8	180	RN-2../S/N	0	8	180
233,20	23,00	CE4-Q_LP(R)	LED - 409 W	RN-2../M/N	0	8	180	RN-2../S/N	0	8	180
258,20	25,00	CE4-Q_LP(R)	LED - 129 W	RN-2../M/N	0	8	180	RN-2../S/N	0	8	180

TABELLA RIEPOLOGATIVA APPARECCHI
ILLUMINAZIONE RINFORZO FORNICE DIREZIONE S

Tab. 3/3

CIRCUITO RN-3				LATO MARCIA				LATO SORPASSO			
PROGRESSIVA [m]	INTERDISTANZA [m]	QUADRO ALIMENTAZIONE	TIPO APPARECCHIO	CIRCUITO (*)	Ang.Incl. RX [°]	Ang.Incl. RY [°]	Ang.Incl. RZ [°]	CIRCUITO (*)	Ang.Incl. RX [°]	Ang.Incl. RY [°]	Ang.Incl. RZ [°]
16,90		CE4-Q_LP(R)	LED - 409 W	RN-3../M/S	0	8	180	RN-3../S/S	0	8	180
27,25	10,35	CE4-Q_LP(R)	LED - 409 W	RN-3../M/S	0	8	180	RN-3../S/S	0	8	180
37,60	10,35	CE4-Q_LP(R)	LED - 409 W	RN-3../M/S	0	8	180	RN-3../S/S	0	8	180
47,95	10,35	CE4-Q_LP(R)	LED - 409 W	RN-3../M/S	0	8	180	RN-3../S/S	0	8	180
58,30	10,35	CE4-Q_LP(R)	LED - 409 W	RN-3../M/S	0	8	180	RN-3../S/S	0	8	180
68,65	10,35	CE4-Q_LP(R)	LED - 409 W	RN-3../M/S	0	8	180	RN-3../S/S	0	8	180
79,00	10,35	CE4-Q_LP(R)	LED - 409 W	RN-3../M/S	0	8	180	RN-3../S/S	0	8	180
89,20	10,20	CE4-Q_LP(R)	LED - 305 W	RN-3../M/S	0	8	180	RN-3../S/S	0	8	180
99,10	9,90	CE4-Q_LP(R)	LED - 305 W	RN-3../M/S	0	8	180	RN-3../S/S	0	8	180
110,00	10,90	CE4-Q_LP(R)	LED - 305 W	RN-3../M/S	0	8	180	RN-3../S/S	0	8	180
123,80	13,80	CE4-Q_LP(R)	LED - 305 W	RN-3../M/S	0	8	180	RN-3../S/S	0	8	180
138,80	15,00	CE4-Q_LP(R)	LED - 204 W	RN-3../M/S	0	8	180	RN-3../S/S	0	8	180
149,80	11,00	CE4-Q_LP(R)	LED - 204 W	RN-3../M/S	0	8	180	RN-3../S/S	0	8	180
160,80	11,00	CE4-Q_LP(R)	LED - 204 W	RN-3../M/S	0	8	180	RN-3../S/S	0	8	180
178,40	17,60	CE4-Q_LP(R)	LED - 204 W	RN-3../M/S	0	8	180	RN-3../S/S	0	8	180
198,70	20,30	CE4-Q_LP(R)	LED - 204 W	RN-3../M/S	0	8	180	RN-3../S/S	0	8	180
221,70	23,00	CE4-Q_LP(R)	LED - 204 W	RN-3../M/S	0	8	180	RN-3../S/S	0	8	180
245,70	24,00	CE4-Q_LP(R)	LED - 129 W	RN-3../M/S	0	8	180	RN-3../S/S	0	8	180
270,70	25,00	CE4-Q_LP(R)	LED - 129 W	RN-3../M/S	0	8	180	RN-3../S/S	0	8	180
274,40	3,70	CE4-Q_LP(R)	LED - 53 W	RN-3../M/S	0	0	180	RN-3../S/S	0	0	180
278,40	4,00	CE4-Q_LP(R)	LED - 53 W	RN-3../M/S	0	0	180	RN-3../S/S	0	0	180
282,70	4,30	CE4-Q_LP(R)	LED - 53 W	RN-3../M/S	0	0	180	RN-3../S/S	0	0	180
291,00	8,30	CE4-Q_LP(R)	LED - 53 W	RN-3../M/S	0	0	180	RN-3../S/S	0	0	180
299,30	8,30	CE4-Q_LP(R)	LED - 53 W	RN-3../M/S	0	0	180	RN-3../S/S	0	0	180
307,60	8,30	CE4-Q_LP(R)	LED - 53 W	RN-3../M/S	0	0	180	RN-3../S/S	0	0	180
315,90	8,30	CE4-Q_LP(R)	LED - 53 W	RN-3../M/S	0	0	180	RN-3../S/S	0	0	180
324,20	8,30	CE4-Q_LP(R)	LED - 53 W	RN-3../M/S	0	0	180	RN-3../S/S	0	0	180
332,50	8,30	CE4-Q_LP(R)	LED - 53 W	RN-3../M/S	0	0	180	RN-3../S/S	0	0	180
340,80	8,30	CE4-Q_LP(R)	LED - 53 W	RN-3../M/S	0	0	180	RN-3../S/S	0	0	180
349,10	8,30	CE4-Q_LP(R)	LED - 53 W	RN-3../M/S	0	0	180	RN-3../S/S	0	0	180
363,10	14,00	CE4-Q_LP(R)	LED - 53 W	RN-3../M/S	0	0	180	RN-3../S/S	0	0	180
377,10	14,00	CE4-Q_LP(R)	LED - 53 W	RN-3../M/S	0	0	180	RN-3../S/S	0	0	180
391,10	14,00	CE4-Q_LP(R)	LED - 53 W	RN-3../M/S	0	0	180	RN-3../S/S	0	0	180
405,10	14,00	CE4-Q_LP(R)	LED - 53 W	RN-3../M/S	0	0	180	RN-3../S/S	0	0	180
419,10	14,00	CE4-Q_LP(R)	LED - 53 W	RN-3../M/S	0	0	180	RN-3../S/S	0	0	180
433,10	14,00	CE4-Q_LP(R)	LED - 53 W	RN-3../M/S	0	0	180	RN-3../S/S	0	0	180
452,10	19,00	CE4-Q_LP(R)	LED - 53 W	RN-3../M/S	0	0	180	RN-3../S/S	0	0	180
471,10	19,00	CE4-Q_LP(R)	LED - 53 W	RN-3../M/S	0	0	180	RN-3../S/S	0	0	180
490,10	19,00	CE4-Q_LP(R)	LED - 53 W	RN-3../M/S	0	0	180	RN-3../S/S	0	0	180
509,10	19,00	CE4-Q_LP(R)	LED - 53 W	RN-3../M/S	0	0	180	RN-3../S/S	0	0	180
528,10	19,00	CE4-Q_LP(R)	LED - 53 W	RN-3../M/S	0	0	180	RN-3../S/S	0	0	180

TABELLA RIEPOLOGATIVA APPARECCHI
ILLUMINAZIONE RINFORZO FORNICE DIREZIONE N

Tab. 3/3

CIRCUITO RN-3				LATO MARCIA				LATO SORPASSO			
PROGRESSIVA [m]	INTERDISTANZA [m]	QUADRO ALIMENTAZIONE	TIPO APPARECCHIO	CIRCUITO (*)	Ang.Incl. RX [°]	Ang.Incl. RY [°]	Ang.Incl. RZ [°]	CIRCUITO (*)	Ang.Incl. RX [°]	Ang.Incl. RY [°]	Ang.Incl. RZ [°]
16,90		CE4-Q_LP(R)	LED - 409 W	RN-3../M/N	0	8	180	RN-3../S/N	0	8	180
27,25	10,35	CE4-Q_LP(R)	LED - 409 W	RN-3../M/N	0	8	180	RN-3../S/N	0	8	180
37,60	10,35	CE4-Q_LP(R)	LED - 409 W	RN-3../M/N	0	8	180	RN-3../S/N	0	8	180
47,95	10,35	CE4-Q_LP(R)	LED - 409 W	RN-3../M/N	0	8	180	RN-3../S/N	0	8	180
58,30	10,35	CE4-Q_LP(R)	LED - 409 W	RN-3../M/N	0	8	180	RN-3../S/N	0	8	180
68,65	10,35	CE4-Q_LP(R)	LED - 409 W	RN-3../M/N	0	8	180	RN-3../S/N	0	8	180
79,00	10,35	CE4-Q_LP(R)	LED - 409 W	RN-3../M/N	0	8	180	RN-3../S/N	0	8	180
89,20	10,20	CE4-Q_LP(R)	LED - 305 W	RN-3../M/N	0	8	180	RN-3../S/N	0	8	180
99,10	9,90	CE4-Q_LP(R)	LED - 305 W	RN-3../M/N	0	8	180	RN-3../S/N	0	8	180
110,00	10,90	CE4-Q_LP(R)	LED - 305 W	RN-3../M/N	0	8	180	RN-3../S/N	0	8	180
123,80	13,80	CE4-Q_LP(R)	LED - 305 W	RN-3../M/N	0	8	180	RN-3../S/N	0	8	180
138,80	15,00	CE4-Q_LP(R)	LED - 204 W	RN-3../M/N	0	8	180	RN-3../S/N	0	8	180
149,80	11,00	CE4-Q_LP(R)	LED - 204 W	RN-3../M/N	0	8	180	RN-3../S/N	0	8	180
160,80	11,00	CE4-Q_LP(R)	LED - 204 W	RN-3../M/N	0	8	180	RN-3../S/N	0	8	180
178,40	17,60	CE4-Q_LP(R)	LED - 204 W	RN-3../M/N	0	8	180	RN-3../S/N	0	8	180
198,70	20,30	CE4-Q_LP(R)	LED - 204 W	RN-3../M/N	0	8	180	RN-3../S/N	0	8	180
221,70	23,00	CE4-Q_LP(R)	LED - 204 W	RN-3../M/N	0	8	180	RN-3../S/N	0	8	180
245,70	24,00	CE4-Q_LP(R)	LED - 129 W	RN-3../M/N	0	8	180	RN-3../S/N	0	8	180
270,70	25,00	CE4-Q_LP(R)	LED - 129 W	RN-3../M/N	0	8	180	RN-3../S/N	0	8	180
274,40	3,70	CE4-Q_LP(R)	LED - 53 W	RN-3../M/N	0	0	180	RN-3../S/N	0	0	180
278,40	4,00	CE4-Q_LP(R)	LED - 53 W	RN-3../M/N	0	0	180	RN-3../S/N	0	0	180
282,70	4,30	CE4-Q_LP(R)	LED - 53 W	RN-3../M/N	0	0	180	RN-3../S/N	0	0	180
291,00	8,30	CE4-Q_LP(R)	LED - 53 W	RN-3../M/N	0	0	180	RN-3../S/N	0	0	180
299,30	8,30	CE4-Q_LP(R)	LED - 53 W	RN-3../M/N	0	0	180	RN-3../S/N	0	0	180
307,60	8,30	CE4-Q_LP(R)	LED - 53 W	RN-3../M/N	0	0	180	RN-3../S/N	0	0	180
315,90	8,30	CE4-Q_LP(R)	LED - 53 W	RN-3../M/N	0	0	180	RN-3../S/N	0	0	180
324,20	8,30	CE4-Q_LP(R)	LED - 53 W	RN-3../M/N	0	0	180	RN-3../S/N	0	0	180
332,50	8,30	CE4-Q_LP(R)	LED - 53 W	RN-3../M/N	0	0	180	RN-3../S/N	0	0	180
340,80	8,30	CE4-Q_LP(R)	LED - 53 W	RN-3../M/N	0	0	180	RN-3../S/N	0	0	180
349,10	8,30	CE4-Q_LP(R)	LED - 53 W	RN-3../M/N	0	0	180	RN-3../S/N	0	0	180
363,10	14,00	CE4-Q_LP(R)	LED - 53 W	RN-3../M/N	0	0	180	RN-3../S/N	0	0	180
377,10	14,00	CE4-Q_LP(R)	LED - 53 W	RN-3../M/N	0	0	180	RN-3../S/N	0	0	180
391,10	14,00	CE4-Q_LP(R)	LED - 53 W	RN-3../M/N	0	0	180	RN-3../S/N	0	0	180
405,10	14,00	CE4-Q_LP(R)	LED - 53 W	RN-3../M/N	0	0	180	RN-3../S/N	0	0	180
419,10	14,00	CE4-Q_LP(R)	LED - 53 W	RN-3../M/N	0	0	180	RN-3../S/N	0	0	180
433,10	14,00	CE4-Q_LP(R)	LED - 53 W	RN-3../M/N	0	0	180	RN-3../S/N	0	0	180
452,10	19,00	CE4-Q_LP(R)	LED - 53 W	RN-3../M/N	0	0	180	RN-3../S/N	0	0	180
471,10	19,00	CE4-Q_LP(R)	LED - 53 W	RN-3../M/N	0	0	180	RN-3../S/N	0	0	180
490,10	19,00	CE4-Q_LP(R)	LED - 53 W	RN-3../M/N	0	0	180	RN-3../S/N	0	0	180
509,10	19,00	CE4-Q_LP(R)	LED - 53 W	RN-3../M/N	0	0	180	RN-3../S/N	0	0	180
528,10	19,00	CE4-Q_LP(R)	LED - 53 W	RN-3../M/N	0	0	180	RN-3../S/N	0	0	180

QUADRO D'UNIONE

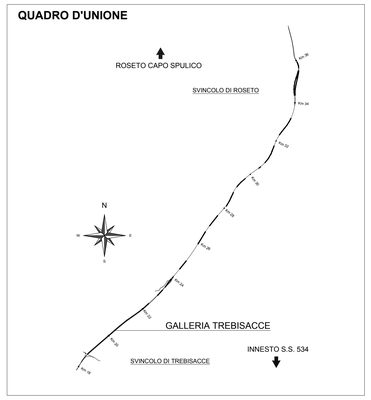

ANGOLI APPARECCHIATURE ILLUMINOTECNICHE

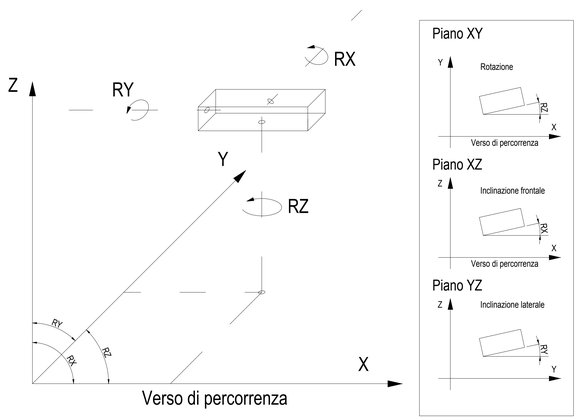

ANAS S.p.A.
Direzione Generale

DG 41/08

LAVORI DI COSTRUZIONE DEL 3° MEGALOTTO DELLA S.S. 106 JONICA - CAT. B -
DALL'INNESTO CON LA S.S. 534 (km 365+150) A ROSETO CAPO SPULICO (km 400+000)

PROGETTO ESECUTIVO

IMPIANTI TECNOLOGICI
GALLERIA TREBISACCE

Planimetria Illuminazione di Rinforzo - Tabelle

CONTRAENTE GENERALE:
Società di Progetto
SIRJO S.C.p.A.
Presidente:
Dott. Arch. Maria Elena Cuzzocrèa

PROGETTAZIONE :

ASTALDI
salini impregilo

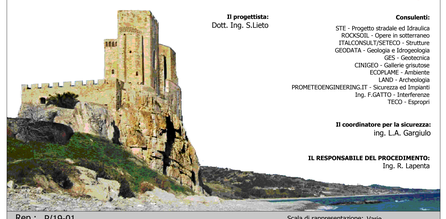

Il progettista:
Dott. Ing. S.Lieto

Consulenti:
STE - Progetto stradale ed Idraulica
ROCKSOIL - Opere in sotterraneo
ITALCONSULT/SETECO - Strutture
GEODATA - Geologia e Idrogeologia
GES - Geotecnica
CINIGEO - Gallerie strutture
ECOPLANE - Ambiente
LAND - Archeologia
PROMETEOENGINEERING.IT - Sicurezza ed Impianti
Ing. F.GATTO - Interferenze
TECO - Espropri

Il coordinatore per la sicurezza:
Ing. L.A. Gargiulo

IL RESPONSABILE DEL PROCEDIMENTO:
Ing. R. Lapenta

Rep.: P/19-01 Scala di rappresentazione: Varie

Codice Progetto: L O 7 1 6 C E 1 9 0 1
Codice Elaborato: T 0 3 I M 1 1 I M P L F 4 8 A

Rev.	Data	Descrizione	Redatto	Verificato	Approvato
A	15.04.2019	Emissione	Arch. G. Mattozzi	Ing M. Minunno	Ing A. Focaracci