
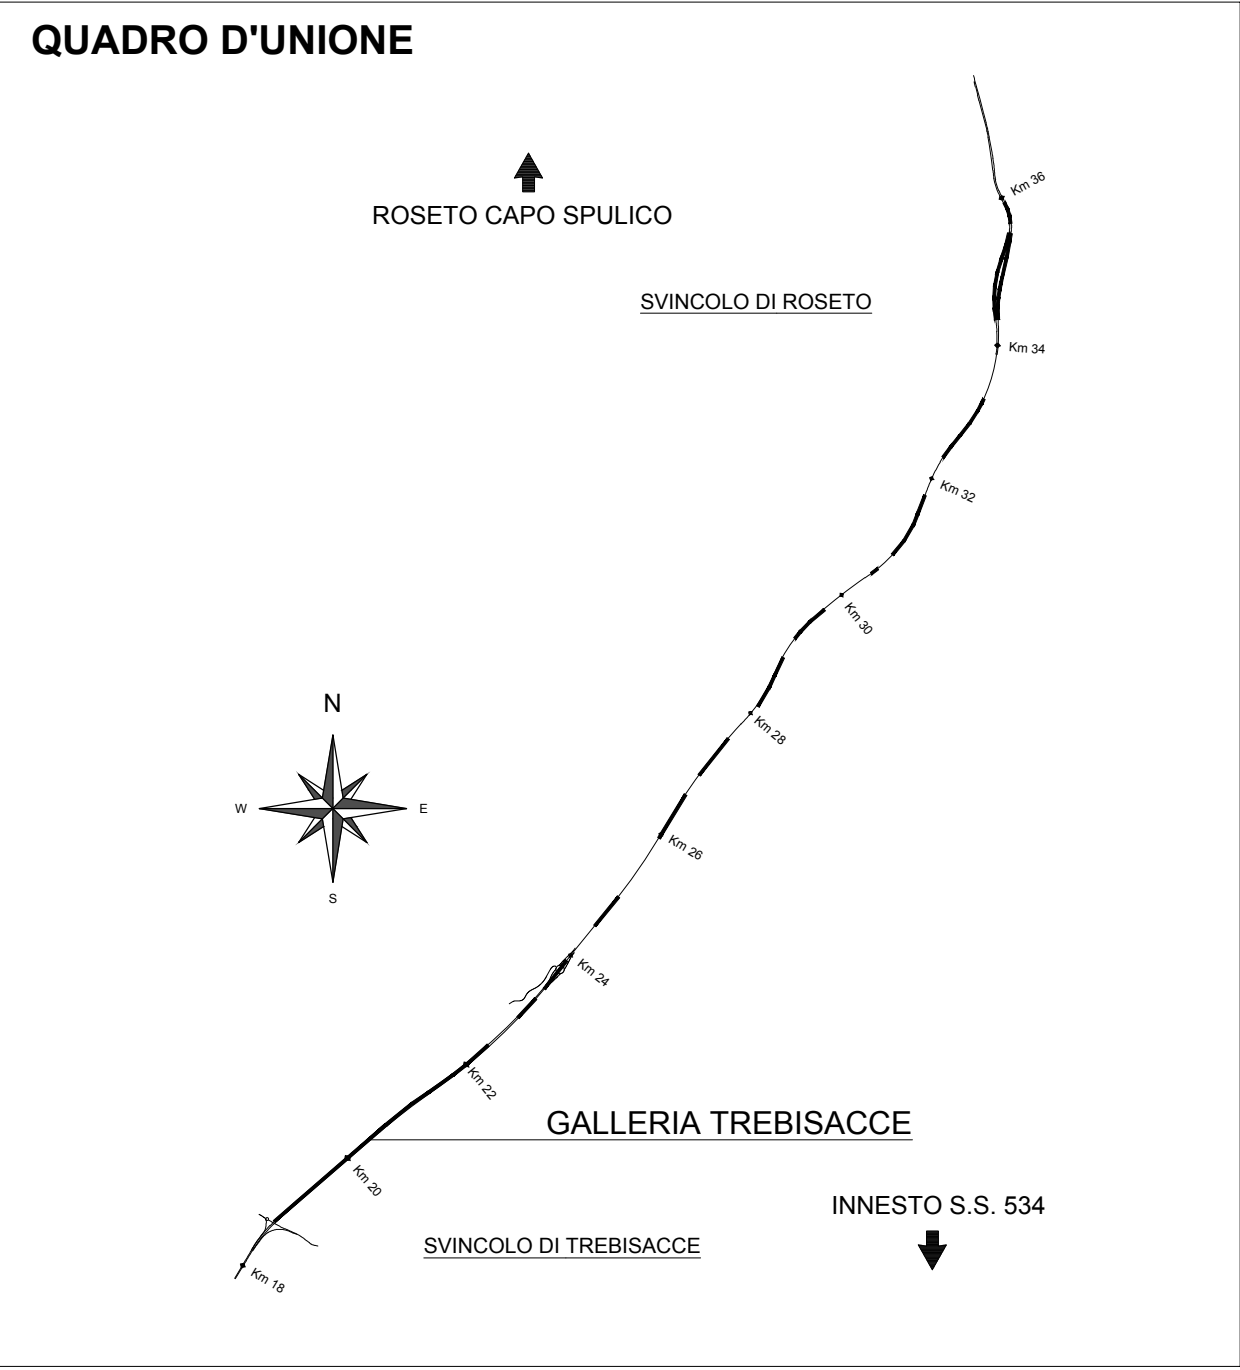
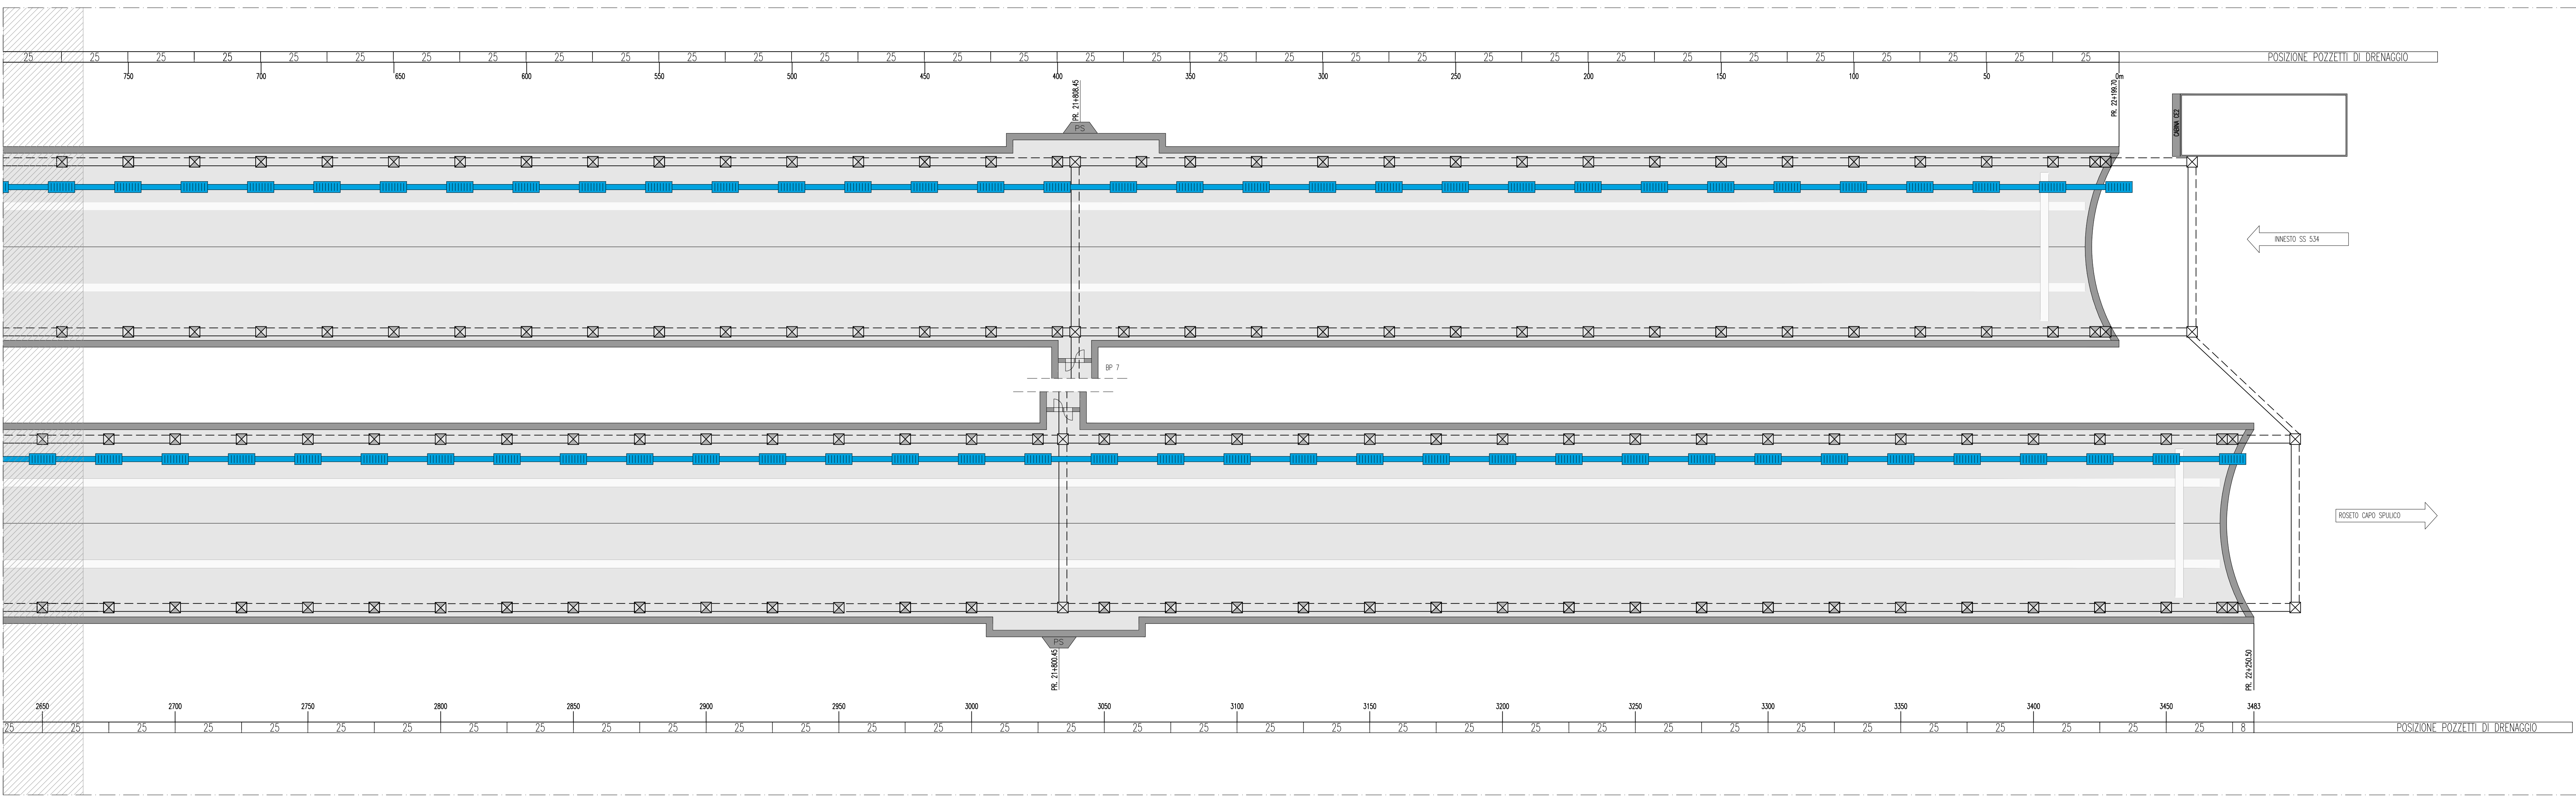


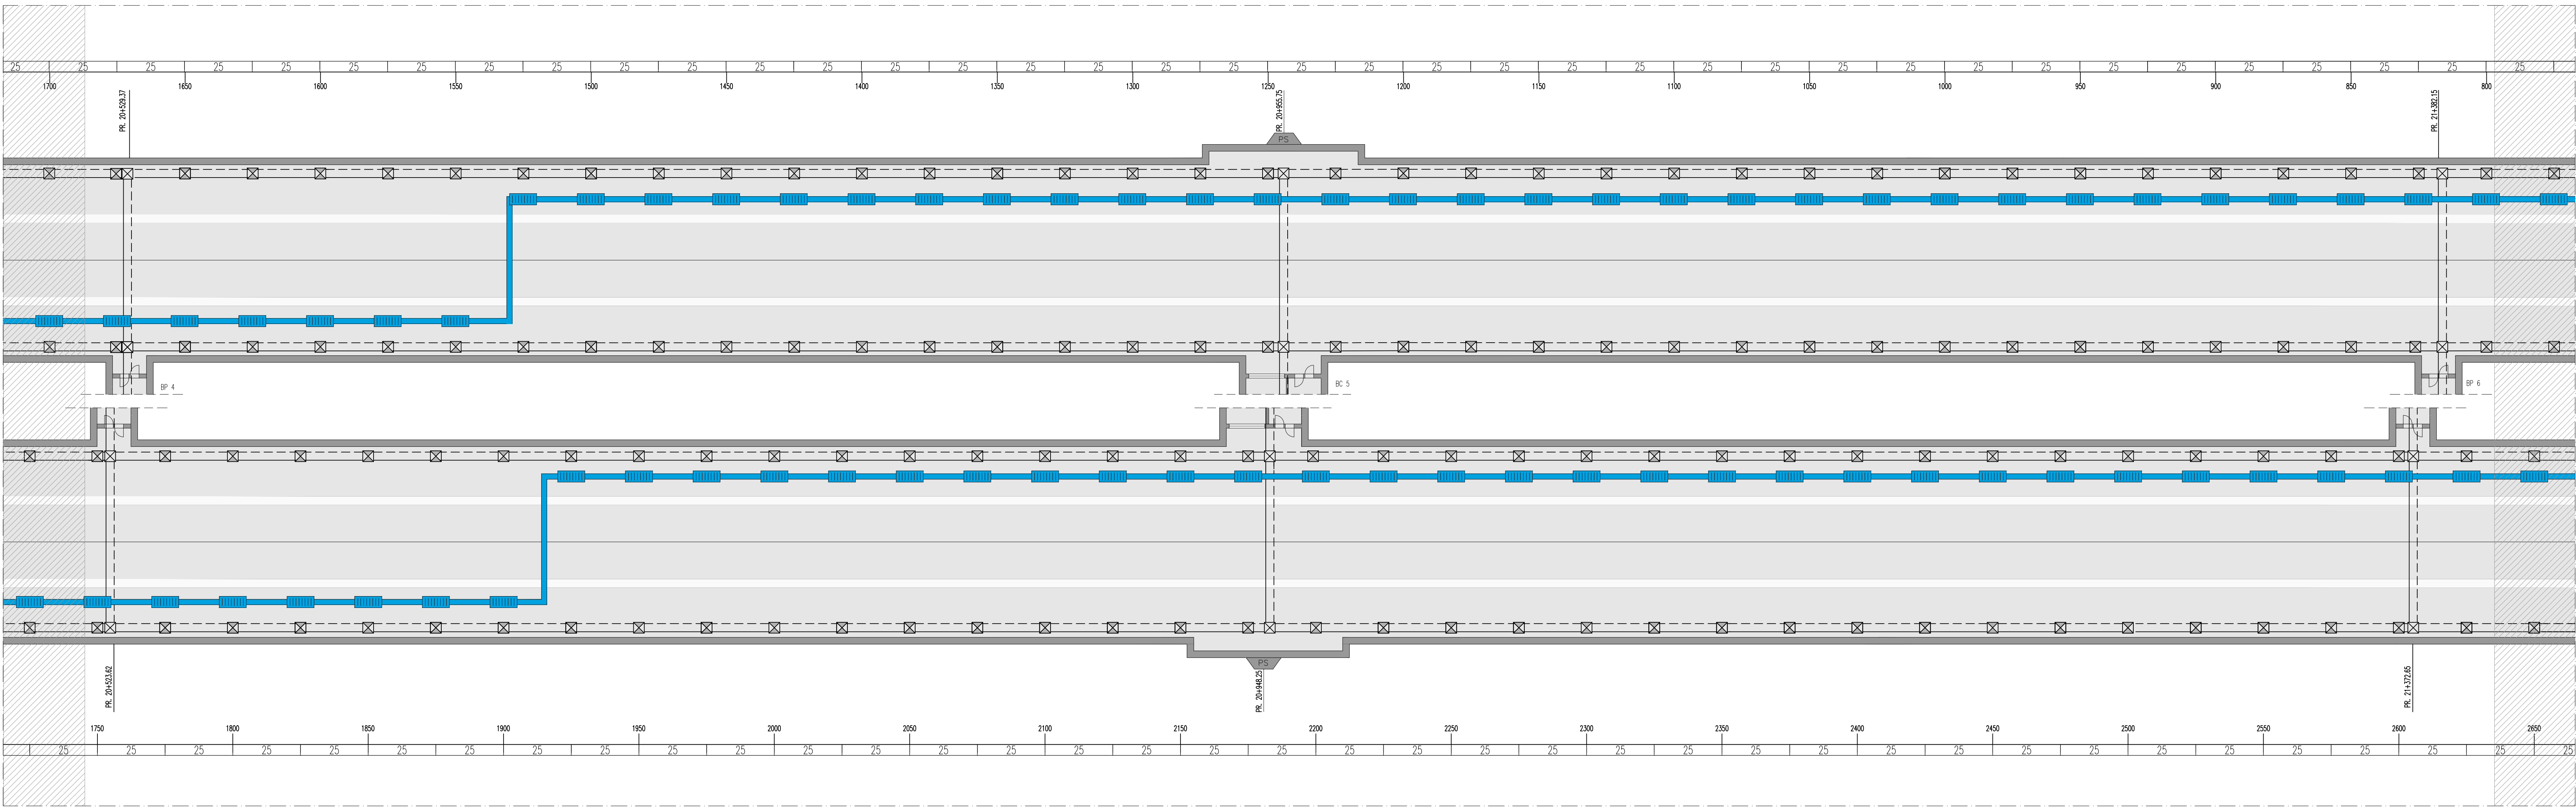

LEGENDA COLORI APPARECCHIATURE	
colore 255	IMPIANTI ELETTRICI DI POTENZA MT/BT
colore 11	IMPIANTI DI ILLUMINAZIONE (IL)
colore 133	IMPIANTI DI SUPERVISIONE (SV)
colore 21	IMPIANTI SOS (SO)
colore 253	IMPIANTI TVCC (TC)
colore 151	IMPIANTI PANNELLI A MESSAGGIO VARIABILE E SEMAFORICO (PM)
colore 11	IMPIANTI ANTINCENDIO (AI)
colore 20	IMPIANTI RIVELAZIONE INCENDI (RI)
colore 181	IMPIANTI RADIO (RA)
colore 54	IMPIANTI DI VENTILAZIONE E MONITORAGGIO ATMOSFERICO (VE/MA)
colore 11	CONTROLLO TRAFFICO (CT)

IMPIANTO DI DRENAGGIO	
	TUBAZIONE DI RACCOLTA E SCARICO ACQUE DI DRENAGGIO
	CANALETTA GRIGLIATA RACCOLTA ACQUE
	VASCA DRENAGGIO - RACCOLTA ACQUA
	POZZETTO DEVIATORE
	DISOLEATORE

ANAS S.p.A.
Direzione Generale

DG 41/08
LAVORI DI COSTRUZIONE DEL 3° MEGALOTTO DELLA S.S. 106 JONICA - CAT. B -
DALL'INNESTO CON LA S.S. 534 (km 365+150) A ROSETO CAPO SPULICO (km 400+000)

PROGETTO ESECUTIVO
IMPIANTI TECNOLOGICI
GALLERIA TREBISACCE

Impianto di drenaggio - Planimetria
Tav. 2 di 2

CONTRAENTE GENERALE:
Società di Progetto
SIRJO s.c.p.a.
Presidente:
Dott. Arch. Maria Elena Cuzzocrea

PROGETTAZIONE:
ASTALDI
Il progettista:
Dott. Ing. S.Lieto

Consulenti:
STE - Progetto stradale ed idraulica
ROCKS&BIL - Opere in sotterraneo
ITALCONSULT/SETECO - Strutture
GEDDATA - Geologia e litologia
GSI - Geotecnica
CINIGEO - Calcoli geotecnici
ECOR&E - Ambiente
LAND - Archeologia
PROMETEOENGINEERING.IT - Sicurezza ed Inquinanti
Ing. F.GATTO - Interferenze
TECO - Esperti

Il coordinatore per la sicurezza:
Ing. L.A. Gargiulo

IL RESPONSABILE DEL PROCEDIMENTO:
Ing. R. Lapenta

Rep.: P/19-01
Scala di rappresentazione: Varie

Codice Progetto:				Codice Elaborato:			
L	O	7	1	6	C	E	1901
T	O	3	I	M	1	I	M
P	L	F	S	O	A		

Rev.	Data	Descrizione	Redatto	Verificato	Approvato
A	15.04.2019	Emissione	Arch. G. Mattioli	Ing. M. Minunno	Ing. A. Ficarazzo