



 

LEGENDA SIMBOLI	
	QUADRO ELETTRICO
	TRASFORMATORE MT/BT
	TERRA SECONDO SCHEMA GENERALE
	TRASFORMATORE DI CORRENTE "IA"
	TRASFORMATORE DI CORRENTE TOROIDALE
	SCARICATORE
	FUSIBILE SECONDO GENERALE
	INTERRUTTORE DI MANOVRA SEZIONATORE
	CONTATTORE
	INTERRUTTORE DI POTENZA AD APERTURA AUTOMATICA
	RELE TERMICO
	RELE MAGNETICO
	RELE A CORRENTE DIFFERENZIALE
	RELE DI MASSIMA CORRENTE (LUNGO RITARDO)
	RELE DI MASSIMA CORRENTE (CORTO RITARDO)
	SCHEMA DI COMANDO (ES. BA O YO-BORNA DI APERTURA, BC O YC-BORNA DI CHIUSURA, YIO-BORNA A MANOVRA TENSIONE)
	MOTORE PER COMANDO INTERRUTTORE
	INTERBLOCCO MECCANICO FRA DISPOSITIVI (SALVO INVERSA INDICAZIONE)
	DISPOSITIVO DI MANOVRA E COMANDO DI TIPO RIMOVI-BLE/ESTRIBILE
	BATTERIA DI ACCUMULATORI O DI PILE
	STRUMENTO INDICATORE (X=GRANDEZZA MISURATA, ES. V TENSIONE)
	LAMPADA DI SEGNALAZIONE (R=ROSSO-B=BIANCO-V=VERDE-G=GAULO-B=BLU)
	STRUMENTO DI MISURA (MULTIMETRO O ALTRO DISPOSITIVO)
	RADICIZZATORE
	CONVERTITORE DI CORRENTE CONTINUA IN ALTERNATA (INVERTER)
	GRUPPO ELETTROGENO

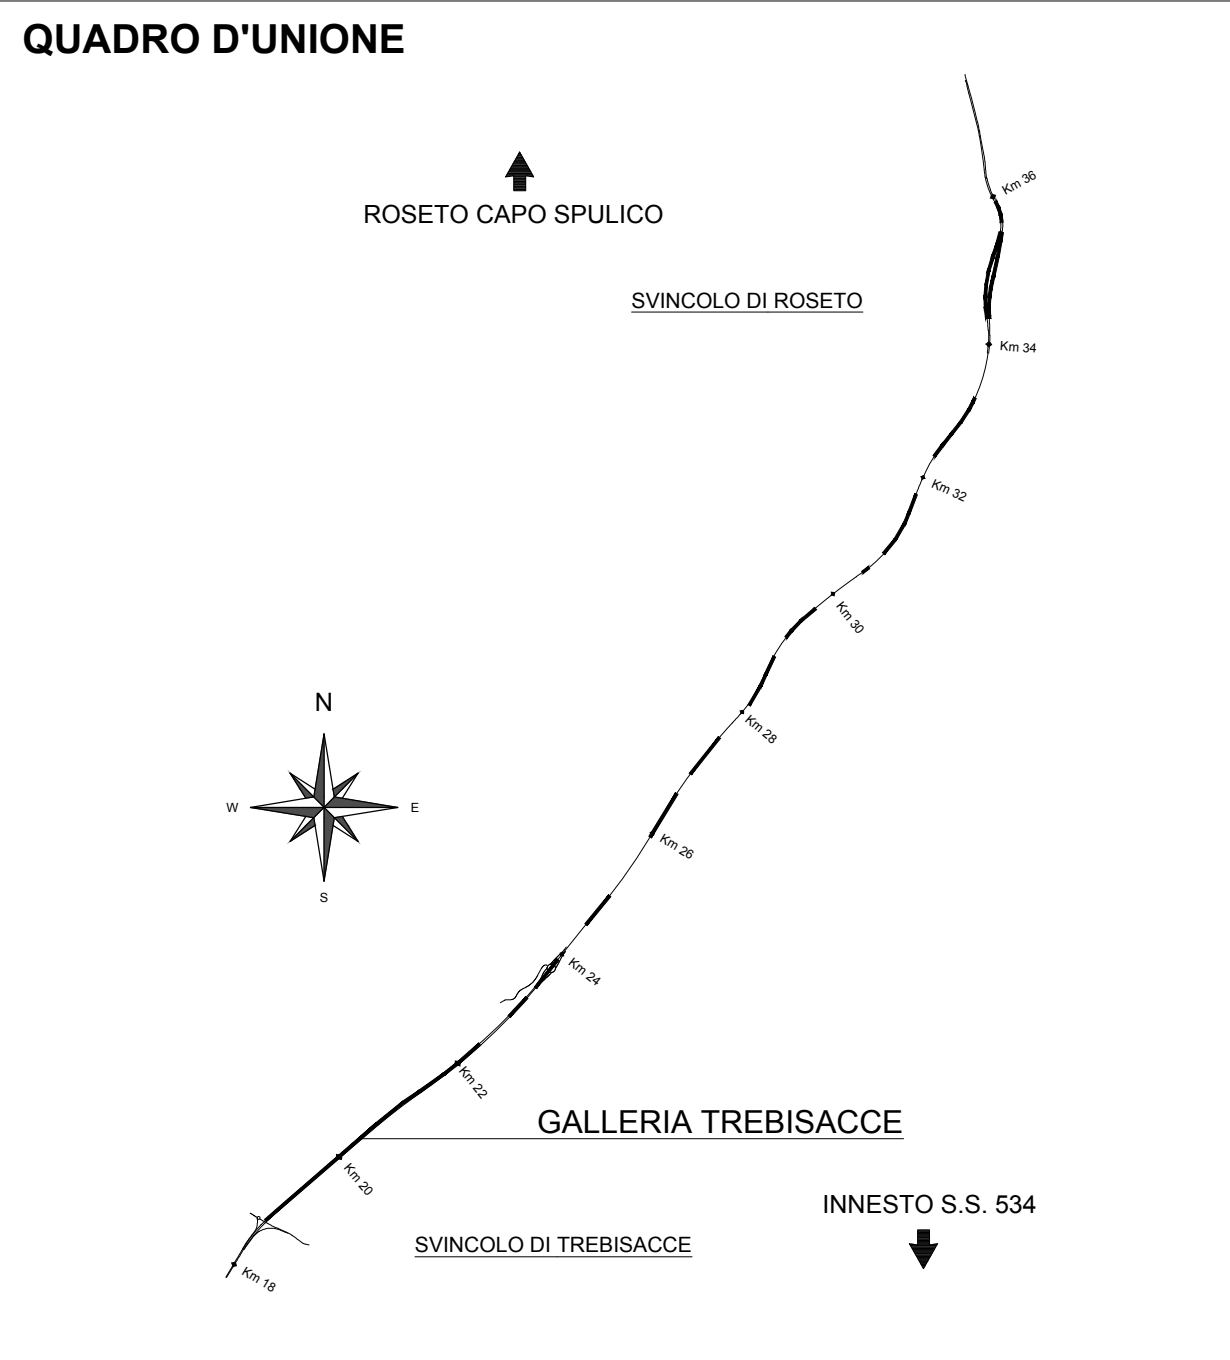

LEGENDA QUADRI	
.../N	QUADRO LATO O DIREZIONE NORD (EVENTUALE SPECIFICAZIONE)
.../S	QUADRO LATO O DIREZIONE SUD (EVENTUALE SPECIFICAZIONE)
Q_MT	QUADRO ELETTRICO MEDIA TENSIONE
Q_GEN	QUADRO ELETTRICO GENERALE BT
Q_GE	QUADRO ELETTRICO GRUPPO ELETTROGENO
Q_CPS	QUADRO ELETTRICO CPS
Q_RI	QUADRO RIFASAMENTO AUTOMATICO
Q_CA	QUADRO ELETTRICO CONTINUITA' ASSOLUTA
Q_SA	QUADRO ELETTRICO SERVIZI AUSILIARI
Q_LP (R)	QUADRO ELETTRICO ILLUMINAZIONE RINFORZO
Q_LP (P/R)	QUADRO ELETTRICO ILLUMINAZIONE PERMANENTE ORDINARIA
Q_LP (P/A)	QUADRO ELETTRICO ILLUMINAZIONE PERMANENTE EMERGENZA
Q_UE/...	QUADRO ELETTRICO USUITE EMERGENZA
Q_A	QUADRO ELETTRICO ANTINCENDIO
Q_BP/...	QUADRO ELETTRICO DI BY-PASS/NUMERAZIONE BY-PASS
Q_VE	QUADRO ELETTRICO VENTILAZIONE TUNNEL
Q_CV	QUADRO ELETTRICO CONTROLLO VENTILAZIONE
Q_SV	QUADRO ELETTRICO ILLUMINAZIONE SVINCOLO

LEGENDA RETI	
	RETE MEDIA TENSIONE (MT)
	RETE BASSA TENSIONE (BT) ORDINARIA
	RETE BASSA TENSIONE (BT) PREFERENZIALE (DA GE)
	RETE BASSA TENSIONE (BT) IN CONTINUITA' ASSOLUTA (DA CPS)
	RETE DI SEGNALE IN FIBRA OTTICA
	RETE DI SEGNALE IN CAVO IN RAME

ANAS Sp.A.
Divisione Lavori
DG 41/08
LAVORI DI COSTRUZIONE DEL 3° MEGLAIOTTO DELLA S.S. 534 - LONICERA - CAT. B-
DALL'INNESTO CON LA S.S. 534 (km 365+150) A ROSETO CAPO SPULICO (km 400+000)
PROGETTO ESECUTIVO
IMPIANTI TECNOLOGICI
GALLERIA TREBISACCE
Schema unifilare generale di cabina CE2

CONTRAENTE GENERALE:
Società di Progetto
SIRJO s.c.p.a.
Presidente:
Dott. Arch. Maria Elena CUZZOCORA

PROGETTAZIONE:

Il progettista:
Dott. Ing. S. Lato

Consulenti:
SIT - Progetto strale ed idraulica
BIOGEM - Opere in sotterraneo
ITALCONSA/ISTECO - Strutture
GEOCAL - Controllo a lungo termine
CINQUE - Controllo a lungo termine
LAMP - Acustica
PROMETEC/INGENIERGALIT - Acustica ed impianti
Ing. F. GATTO - Ingegneria
TECO - Esercizi

Il coordinatore per la sicurezza:
Ing. L.A. Garofalo

IL RESPONSABILE DEL PROCEDIMENTO:
Ing. R. Liporati

Rep.: P/19-01
Codice Progetto: **L0716CE1901**
Codice Elaborato: **T03IM11IMPDT03A**
Scala di rappresentazione: ---
Rev. Data Descrizione Redatto Verificato Approvato
A 13.04.2019 Elaborazione Ing. M. Miroldi Ing. M. Miroldi Ing. A. Pizzicotti