
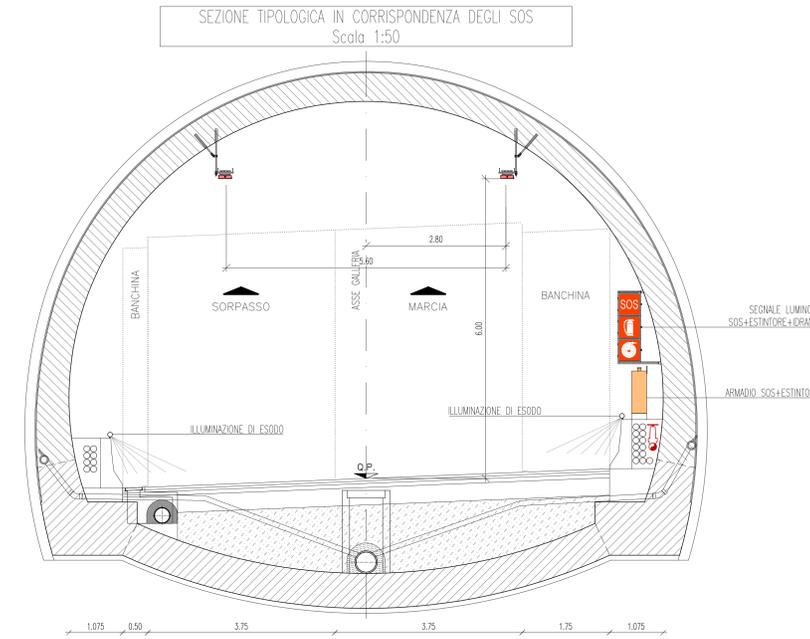



LEGENDA APPARECCHIATURE

| | |
|----|---|
| 1 | PROTEZIONI ELETTRICHE (00-4) |
| 2 | ALIMENTATORE PER ILLUMINAZIONE DI EMERGENZA CON PROTEZIONE LINEA 24V |
| 3 | CANALINA IN PVC PER PASSAGGIO CAVI |
| 4 | BASE REMOIA SEGNALI IMPULSIONI DI NEOSHA CON N.2 - SCHEDE B DI N.1 - SCHEDE 4 00 |
| 5 | ALIMENTATORE 230V/50Hz PER SWITCH E BASE REMOIA SEGNALI VO |
| 6 | INTELL BOX DI ATTEZZAZIONE FIBRE OTTICHE (05-4) CASCINO CON MFA PORRE SC DUPLEX |
| 7 | MORSETTERIA |
| 8 | SWITCH (05-2) PER ARMADIO SOSTA DI NEOSHA TECNICA DI TRM INDUSTRIALE PER IMPRESI IN CONDIZIONI CARICHI CON N.8 - 10/100/1000 BASE TL N.4 - 1000 BASE LX |
| 9 | CENTRALINA DI CONTROLLO CAVO TERMISTENSORIO PER RILEVIO TEMPERATURE IN GALLERIA |
| 10 | ALIMENTATORE PER SISTEMA DI MONITORAGGIO |
| 10 | ALIMENTATORE PER MEDIA COMPUTER SEGNALE PWM INTERNO |

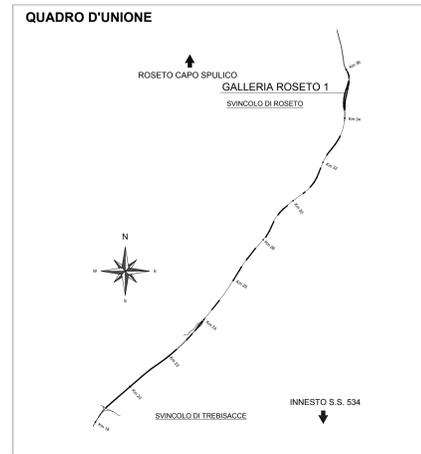

LEGENDA COLORI APPARECCHIATURE

| | |
|------------|---|
| colore 255 | IMPIANTI ELETTRICI DI POTENZA MI/BI |
| colore 11 | IMPIANTI DI ILLUMINAZIONE (IL) |
| colore 133 | IMPIANTI DI SUPERVISIONE (SV) |
| colore 21 | IMPIANTI SOS (SO) |
| colore 203 | IMPIANTI TVCC (TC) |
| colore 151 | IMPIANTI PANNELLI A MESSAGGIO VARIABILE E SEMAFORICO (PM) |
| colore 11 | IMPIANTI ANTINCENDIO (AI) |
| colore 20 | IMPIANTI RIVELAZIONE INCENDI (RI) |
| colore 181 | IMPIANTI RADIO (RA) |
| colore 14 | IMPIANTI DI VENTILAZIONE E MONITORAGGIO ATMOSFERICO (VE/MA) |
| colore 11 | CONTROLLO TRAFFICO (CT) |

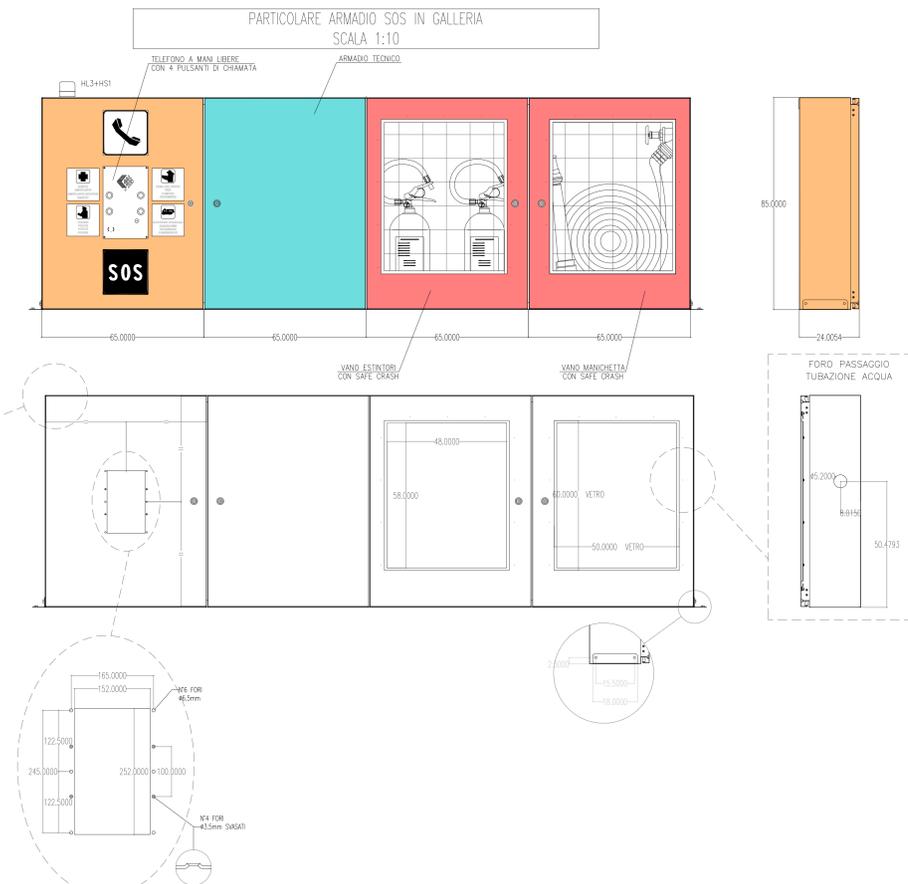

ANAS S.p.A.
Divisione Generale
DG 41/08
LAVORI DI COSTRUZIONE DEL 3° MEGALOTTO DELLA S.S. 106 JONICA - CAT. B - DALL'INNESTO CON LA S.S. 534 (km 365+150) A ROSETO CAPO SPULICO (km 400+000)

PROGETTO ESECUTIVO
IMPIANTI TECNOLOGICI
GALLERIA ROSETO 1
Impianto SOS - Particolari costruttivi

CONTRAENTE GENERALE:
Società di Progetto
SIRJO s.c.p.a.
Presidente:
Dott. Arch. Maria Elena Cuzzocrea

PROGETTAZIONE:
ASTALDI
Il progettista:
Dott. Ing. S. Lieto

salini impregio
Consulenti:
STE - Progetto stradale ed idraulica
ROCKSOB - Opere in sotterraneo
ITALCONSULTESTETICO - Strutture
GEODATA - Geologia e Idrogeologia
GDS - Geotecnica
CINZANO - Gallerie grottesche
ECONARRE - Anterapie
LAND - Archeologia
PROHETEENGINEERING.IT - Sicurezza ed Impianti
Ing. F. GATTO - Interferenze
TECO - Esplosivi

Il coordinatore per la sicurezza:
Ing. L.A. Gargiulo

IL RESPONSABILE DEL PROCEDIMENTO:
Ing. R. Laporta

Rep.: P/19-01
Codice Progetto: L O 7 1 6 C E 1 9 0 1
Codice Elaborato: T 0 4 I M 1 7 I M P D C 0 5 A
Scala di rappresentazione: Vari

| Rev. | Data | Descrizione | Redatto | Verificato | Approvato |
|------|------------|-------------|-------------------|-----------------|-------------------|
| A | 15.04.2019 | Emissione | Arch. F. Di Salvo | Ing. M. Minunno | Ing. A. Focarecci |