



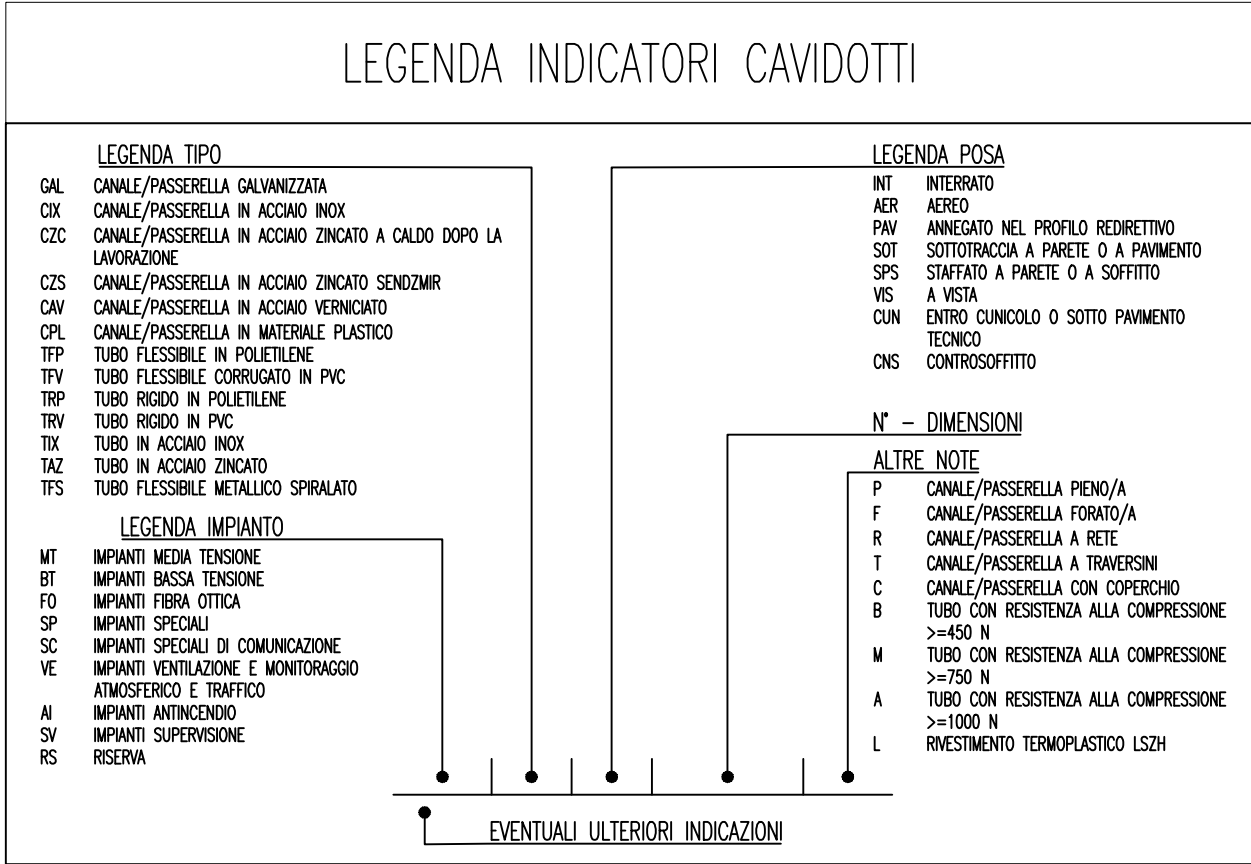

	ANAS S.p.A. Direzione Generale
	DG 41/08 LAVORI DI COSTRUZIONE DEL 3° MEGALOTTO DELLA S.S. 106 JONICA - CAT. B - DALL'INNESTO CON LA S.S. 534 (km 365+150) A ROSETO CAPO SPULICO (km 400+000)
PROGETTO ESECUTIVO IMPIANTI TECNOLOGICI GALLERIA ROSETO 1 Planimetria impianto PMV	


ASTALDI

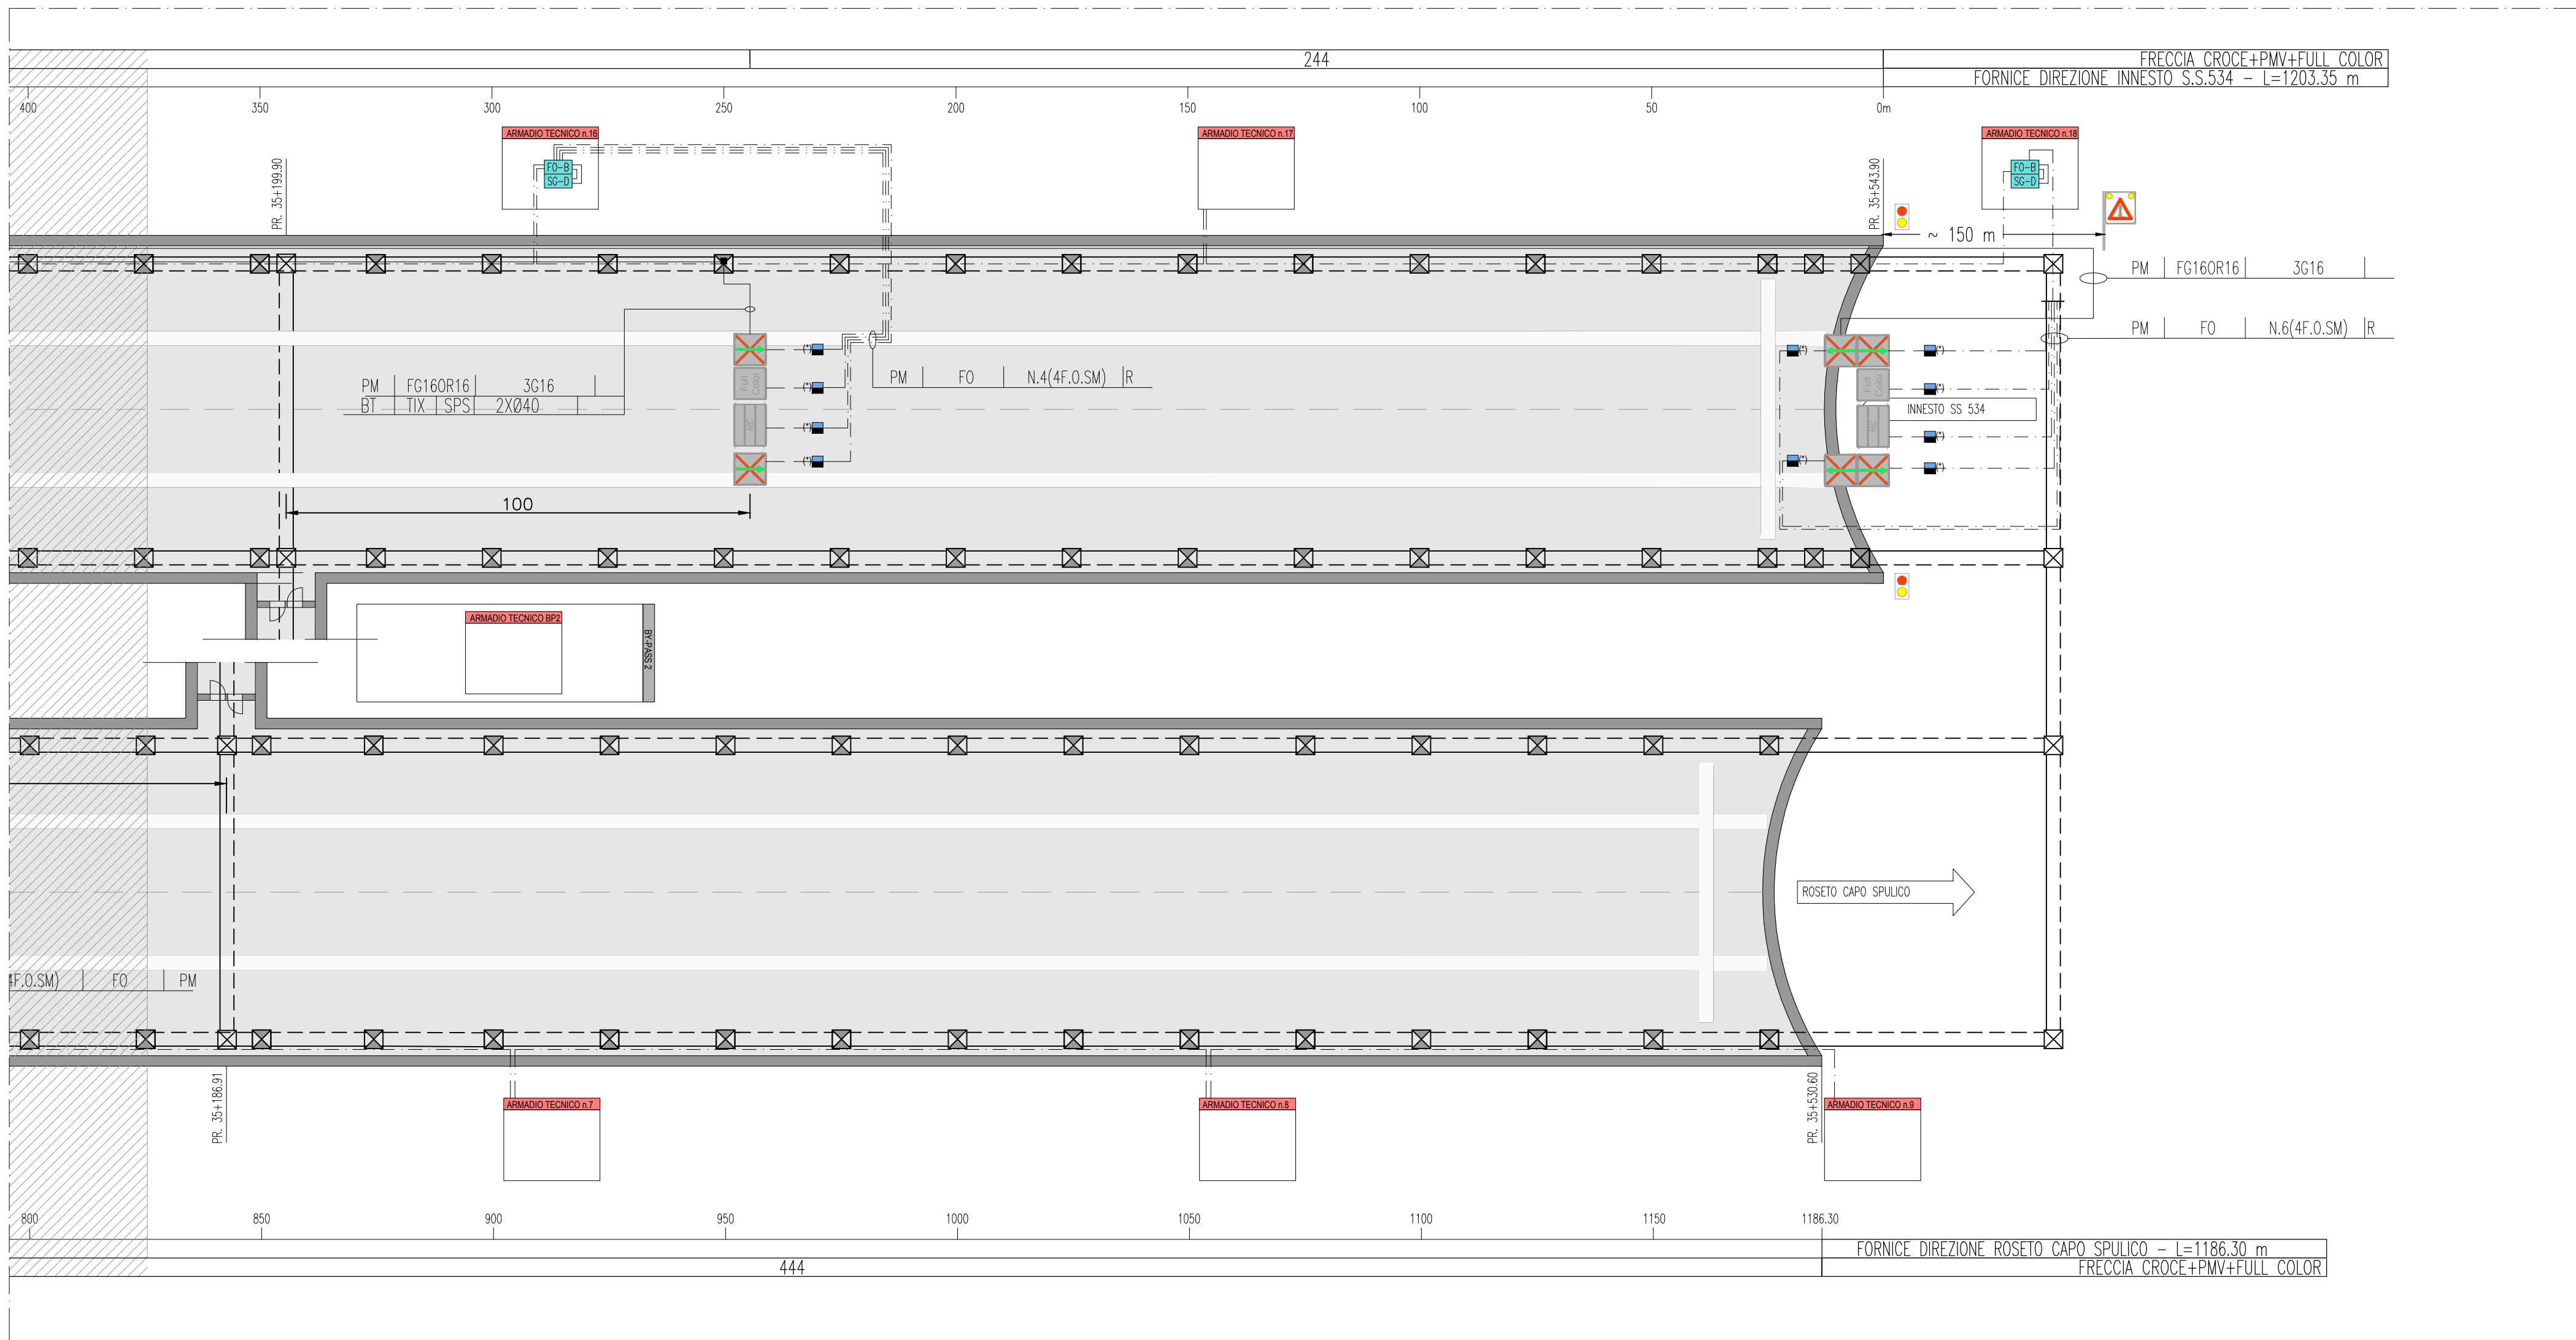


Il coordinatore per la sicurezza:
Ing. L.A. Gargiulo

IL RESPONSABILE DEL PROCEDIMENTO:
Ing. R. Lapenta

Rep.: P/19-01 Scala di rappresentazione: -----

Codice Progetto:

L	O	7	1	6	C	E	1	9	0	1
---	---	---	---	---	---	---	---	---	---	---

Codice Elaborato:

T	0	4	I	M	1	7	I	M	P	L	F	1	2	A
---	---	---	---	---	---	---	---	---	---	---	---	---	---	---

[illegible]