
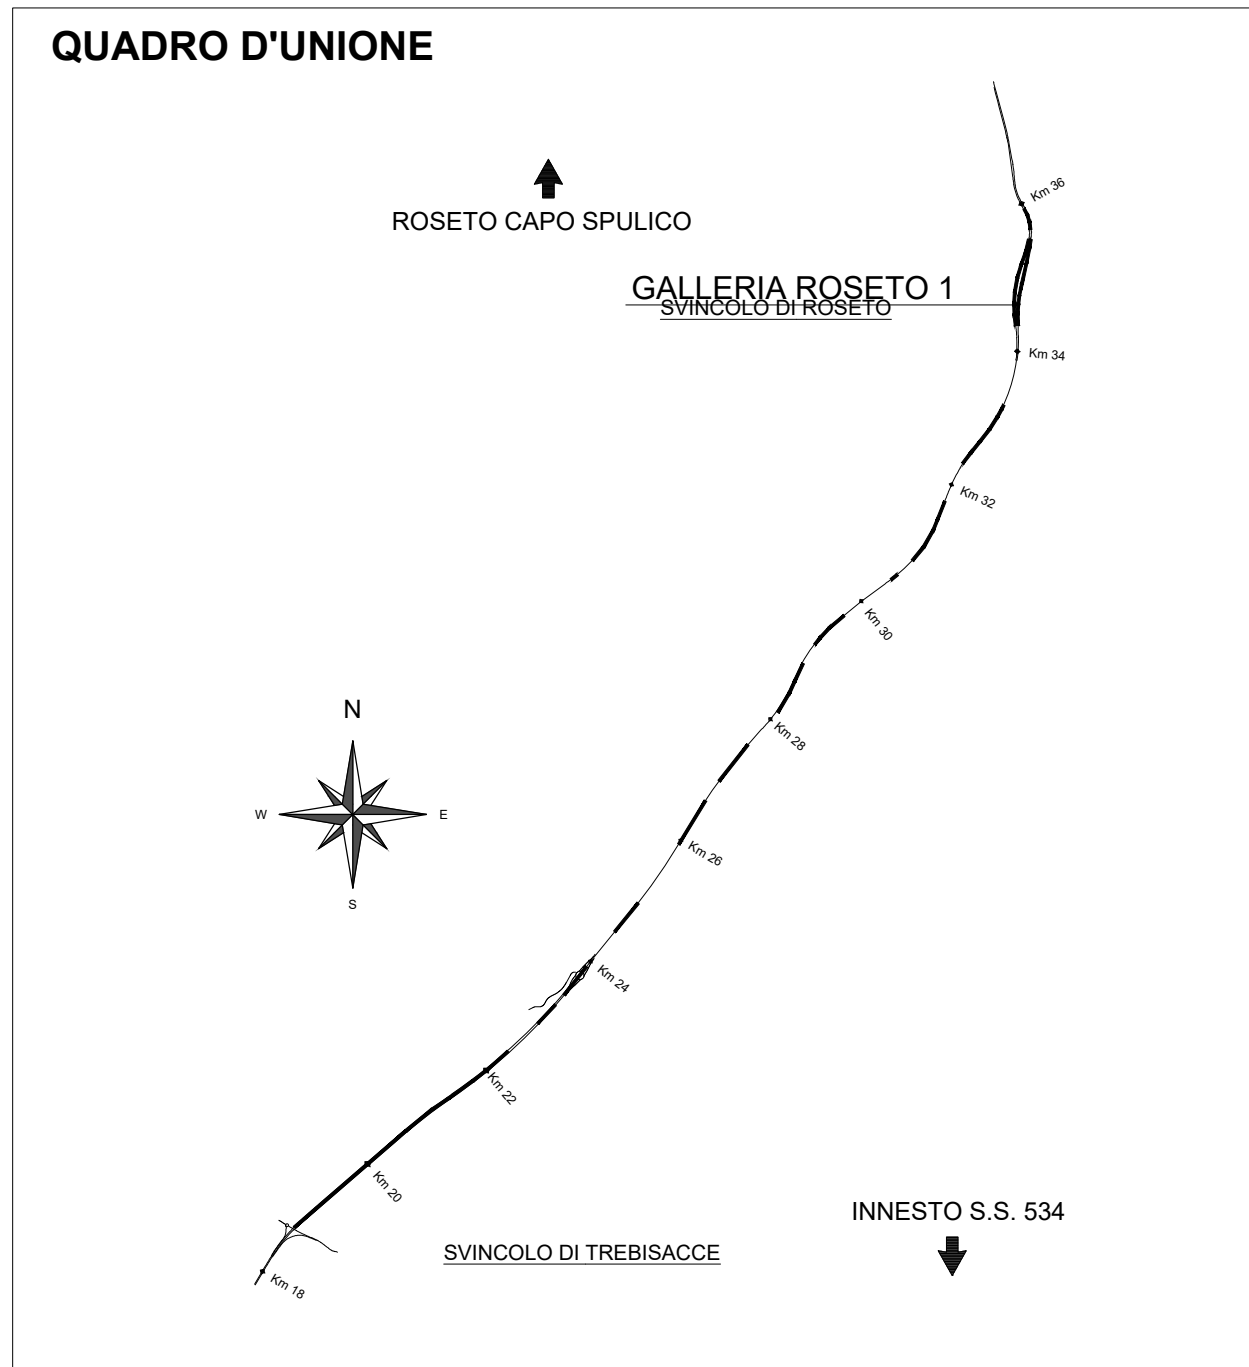
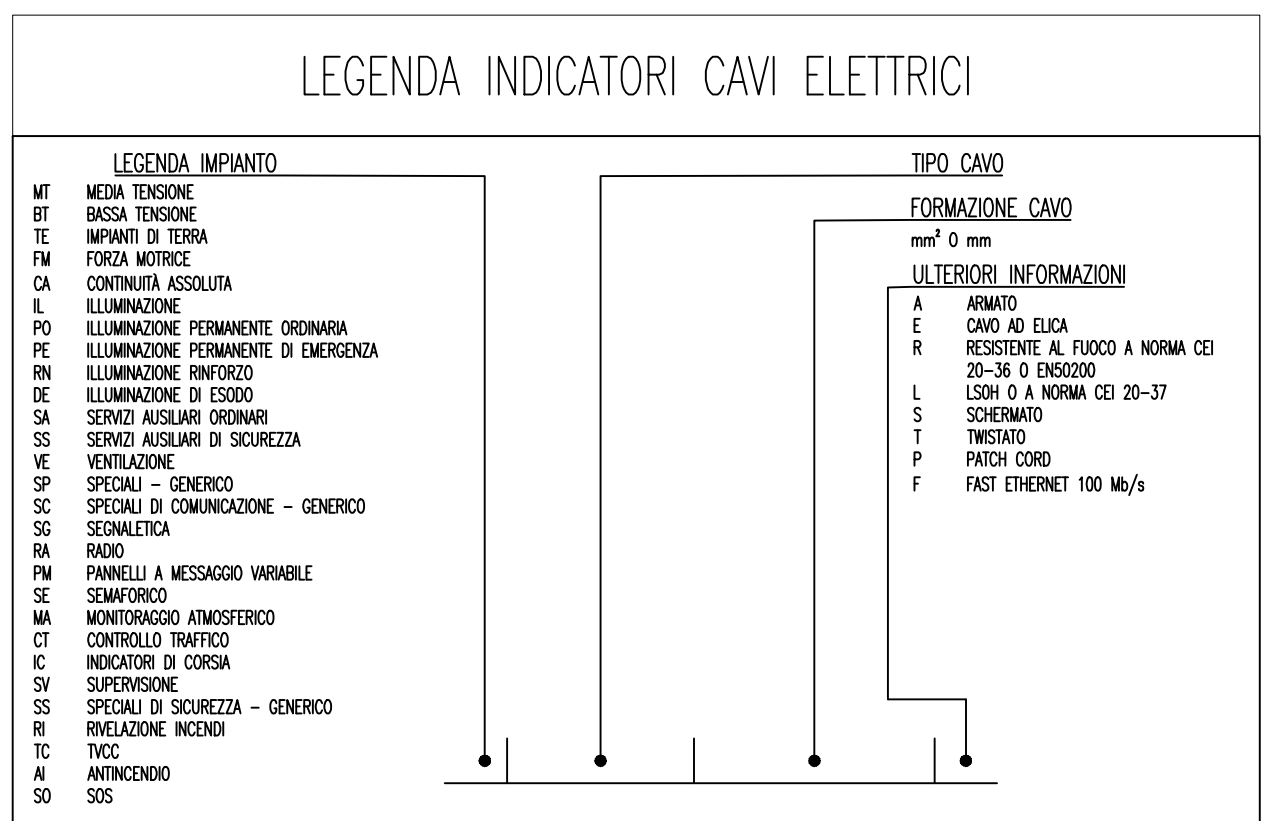
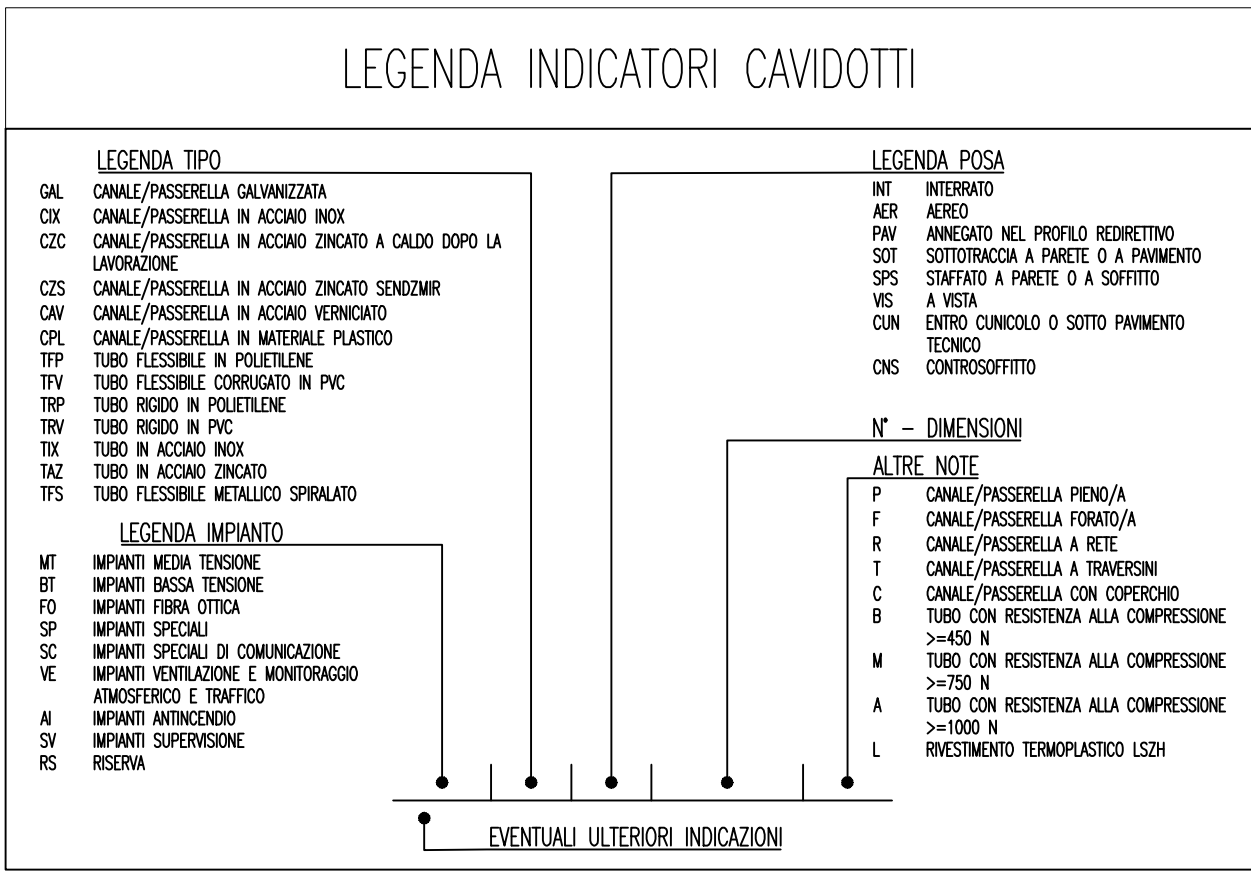


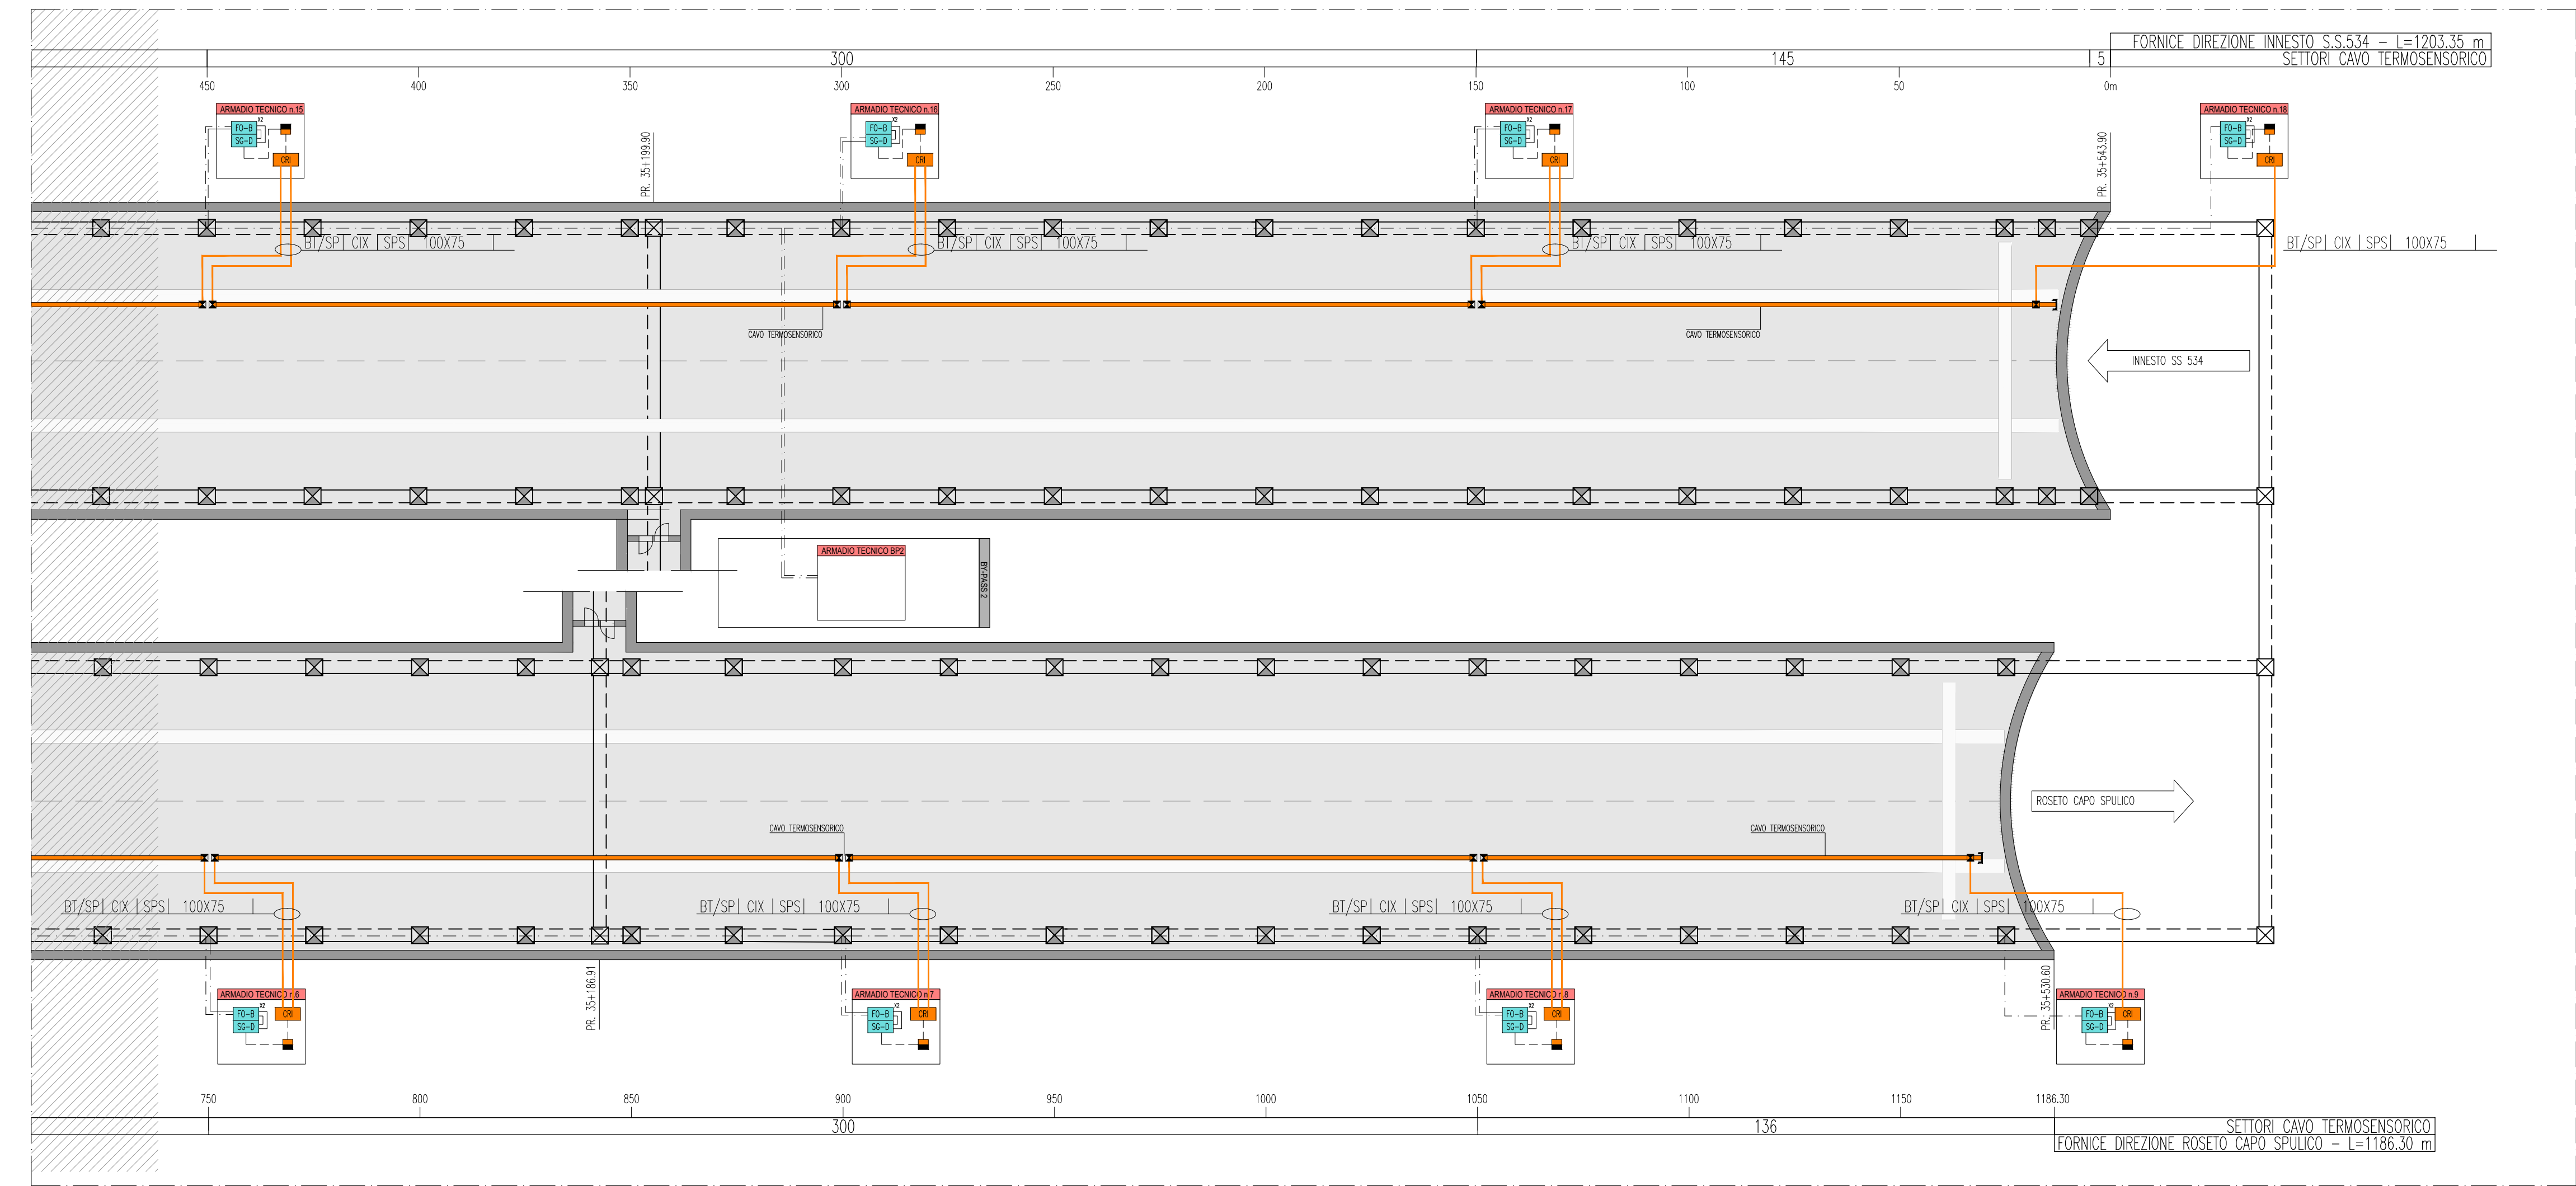

LEGENDA COLORI APPARECCHIATURE	
colore 250	IMPIANTI ELETTRICI DI POTENZA MT/BT
colore 11	IMPIANTI DI ILLUMINAZIONE (IL)
colore 133	IMPIANTI DI SUPERVISIONE (SV)
colore 31	IMPIANTI SOS (SO)
colore 203	IMPIANTI TVCC (TC)
colore 151	IMPIANTI PANNELLI A MESSAGGIO VARIABILE E SEMAFORICO (PM)
colore 11	IMPIANTI ANTINCENDIO (AI)
colore 31	IMPIANTI RIVELAZIONE INCENDI (RI)
colore 181	IMPIANTI RADIO (RA)
colore 54	IMPIANTI DI VENTILAZIONE E MONITORAGGIO ATMOSFERICO (VE/MA)
colore 11	CONTROLLO TRAFFICO (CT)

LEGENDA RETI

————	RETE MEDIA TENSIONE (MT)
-----	RETE BASSA TENSIONE (BT) ORDINARIA
-----	RETE BASSA TENSIONE (BT) PREferenzIA (DA GE)
-----	RETE BASSA TENSIONE (BT) IN CONTINUITA' ASSOLUTA (DA CPS)
-----	RETE DI SEGNALE IN FIBRA OTTICA
-----	RETE DI SEGNALE IN CAVO IN RAME
•	PUNTO RISALITA CAVI
☒	VANO DI ISPEZIONE CAVI NEL PROFILO REDIRETTIVO
☒	POZZETTO GETTATO IN OPERA/PREFABBRICATO CON CHIUSINO IN GHISA (DIM.600x600mm)
☒	POZZETTO GETTATO IN OPERA/PREFABBRICATO CON CHIUSINO IN GHISA (DIM.1200x1200mm)

[illegible]