





LEGENDA

- BONIFICA PROFONDA SULLE AREE FINO A 2 mt. DIFERENZA DAL PIANO DI CAMPAGNA SULLE TERRENO
- BONIFICA PROFONDA SULLE AREE DOVE SI VERIFICANO LE SOTTACQUE. DAL PIANO CAMPAGNA FREQUA BONIFICA SUPERFICIALE ANCHE PER SCAVI SUPERIORI AI 5 mt
- BONIFICA SUBACQUEA
- DELIMITAZIONE AREE SOGGETTE A BONIFICA
- MAGGIORE DI UN'AREA DI SICUREZZA PARI A 1,5 mt
- Progetto Definitivo

LA BONIFICA SUPERFICIALE FINO A 1 mt. DI PROFONDITA', DAL PIANO CAMPAGNA SI ESECUISCE SULLE AREE SOGGETTE AD INTERVENTO - VEDI TABELLA REPLICATIVA LE COORDINATE DEL CENTRO DI RACCOMANDO, SONO ESPRESSE NEL SISTEMA "PANTE"

WBS	Bonifica Superf.	Bonifica Prof. 2.00	Bonifica Prof. 5.00	Bonifica Subacquea
	m.00	m.00	m.00	m.00
TR71	1.648,50	2.276,60	3.343,90	
GA02	3.323,20	3.323,20	3.323,20	
TR40	18.097,80	18.097,80	4.988,80	
GI15	8.042,70	3.022,20		
FA13	Quantità compresa nella WBS GI15			
TR39	5.041,50	2.117,20	2.924,20	
GI16	350,20	1.459,40	1.858,50	
TR19	1.459,40	1.459,40	3.301,20	
GA09	182,90	182,90	182,90	
GI17	3.301,20	4.313,05	4.313,05	
TR33	28.428,10	11.927,65	17.047,65	
TR58	9.152,61	9.152,61	240,00	
FA12	Quantità compresa nella WBS GI16			
VI19	240,00	791,15	1050,00	
VI20	3.445,50	3.445,50	1050,00	
TR50	3.445,50	4.256,60	4.256,60	
TR53	4.712,42		4.712,42	

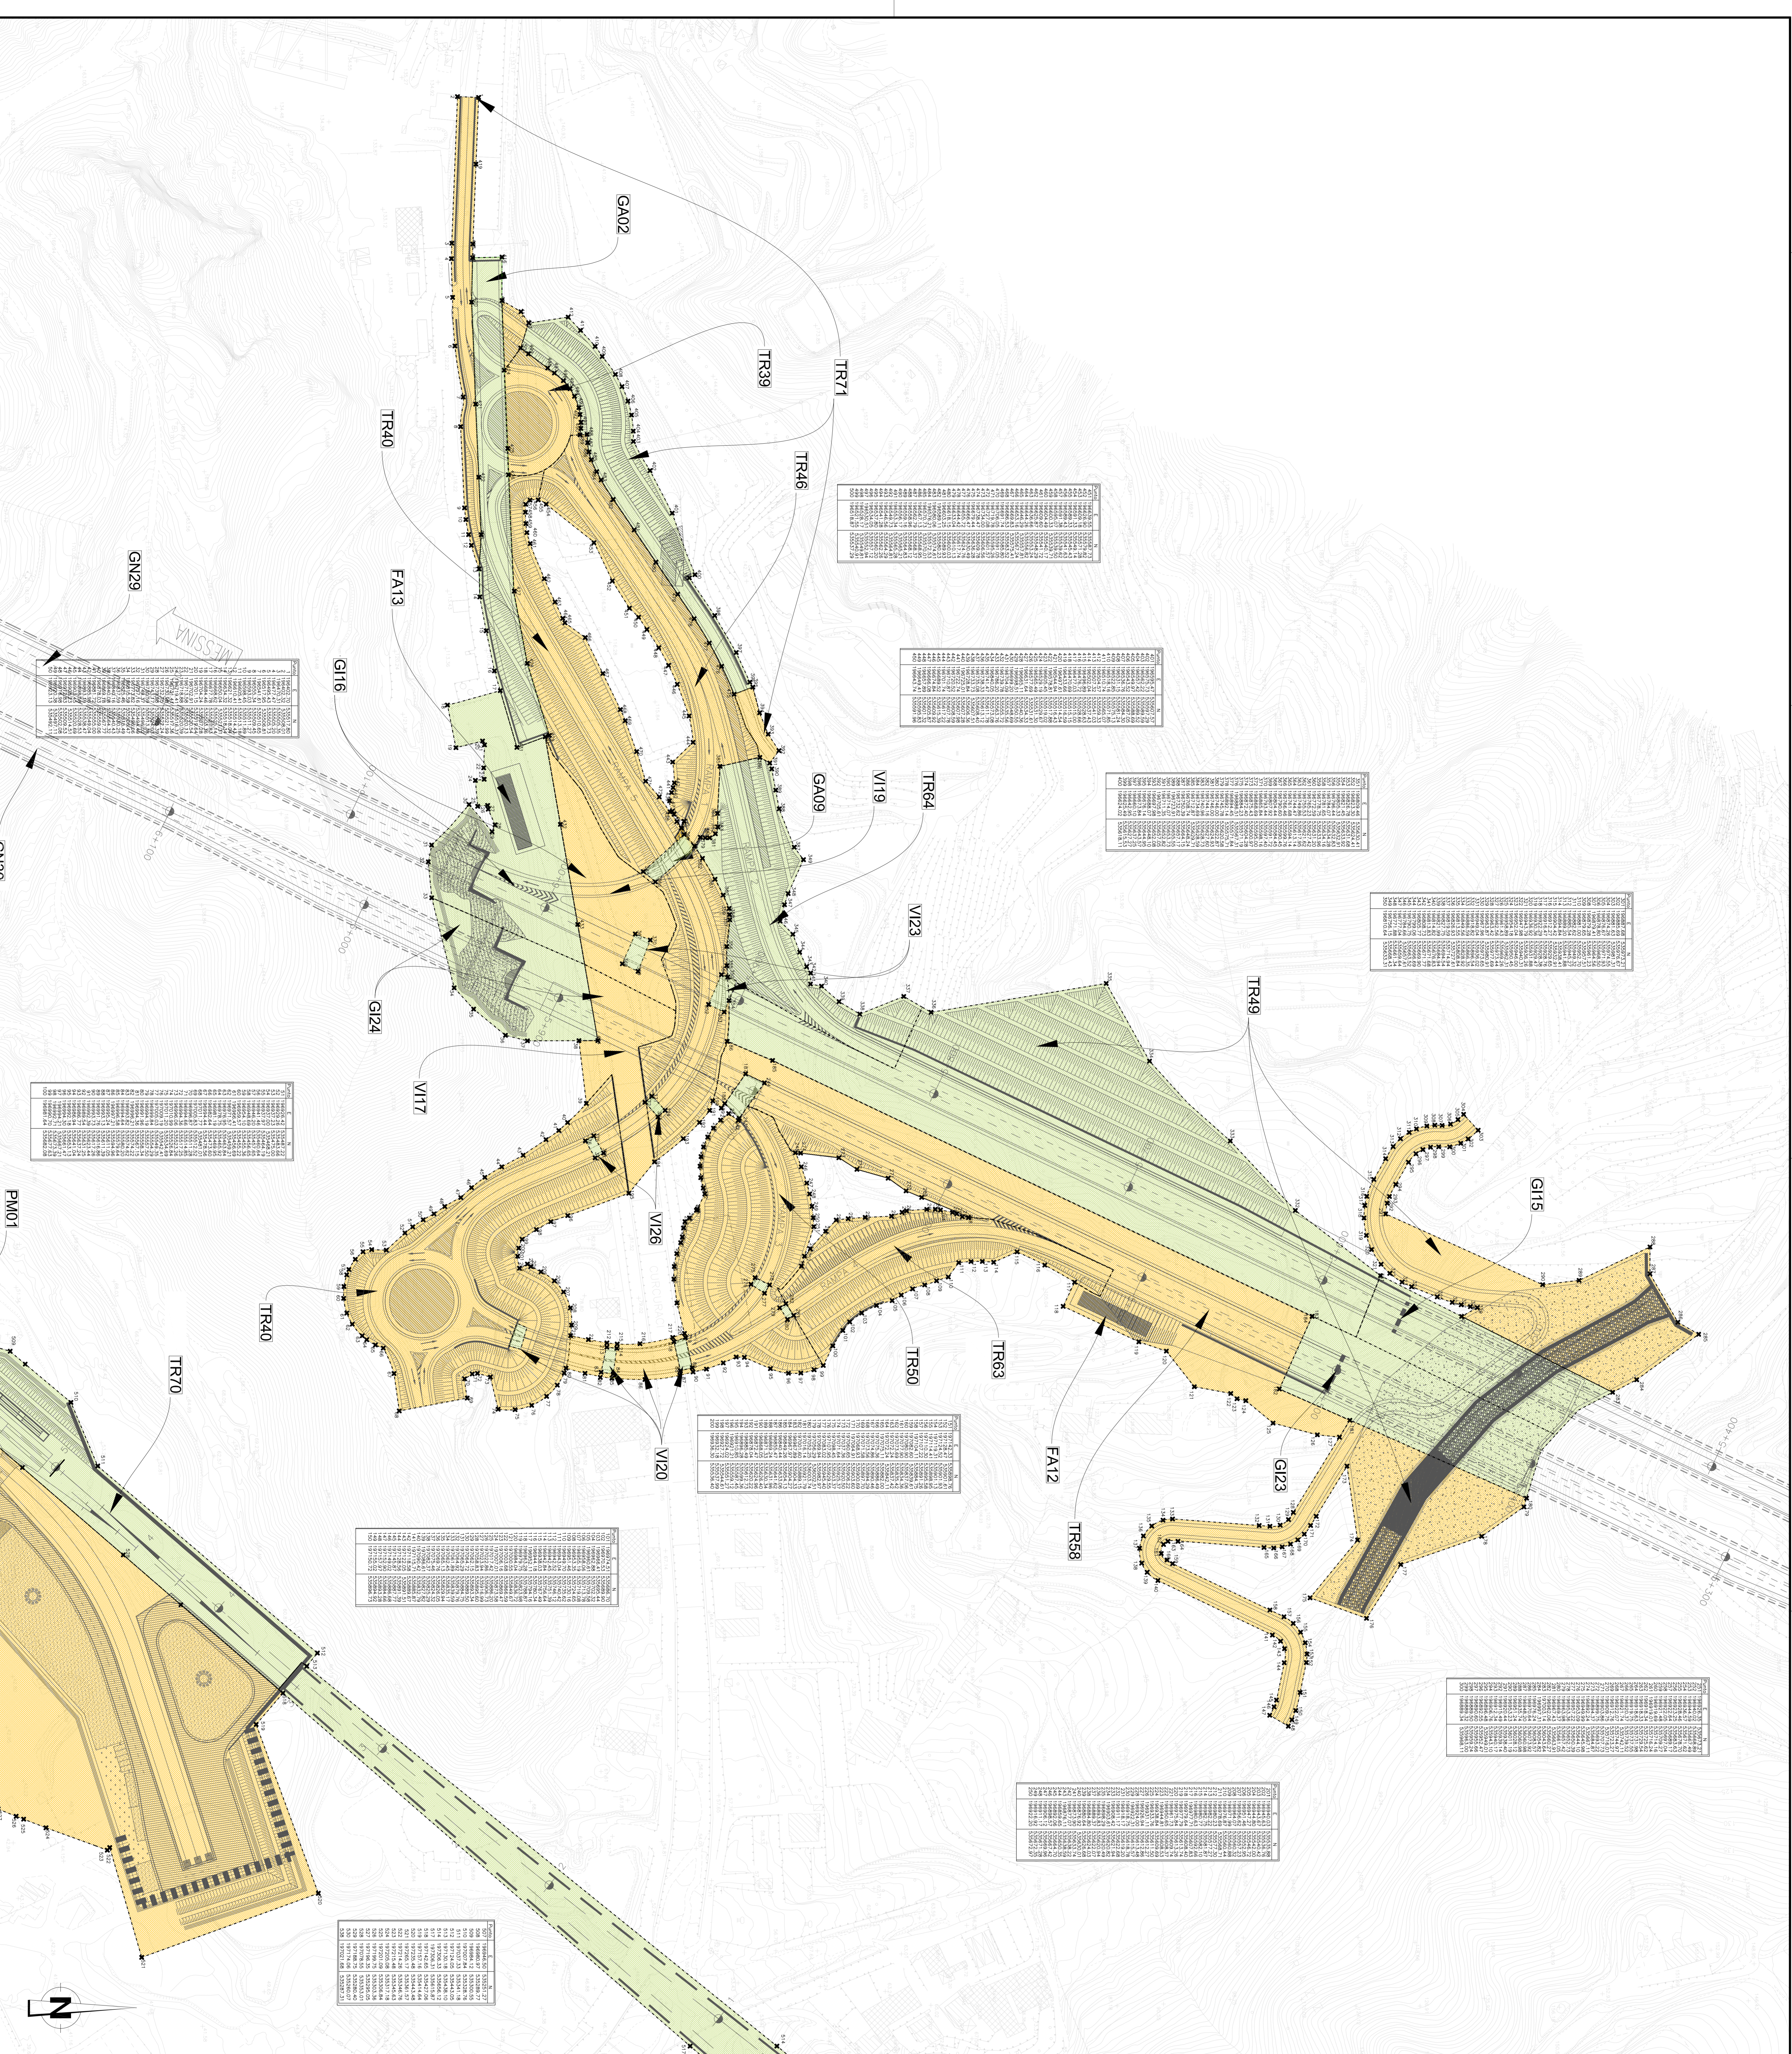




Stretto di Messina

Cooperativa per lo sviluppo economico e culturale del territorio dello Stretto di Messina

Via S. Maria 101 - 98100 Messina - Tel. 090 4911111



EuroLink S.C.P.A.

AMBITO SOCIETARIO (Società a partecipazione paritetica)

SOCIETÀ ITALIANA DI INGEGNERIA (S.I.I.)

COOPERATIVA UNIFICATA INGEGNERI - C.I.C. di Ingegneria Soc. Coop. a.r.l. (Messina)

ISIRIKAWAMA - INGEGNERIA ASSOCIATA INGEGNERI CO. L.R. (Messina)

A.C.I. S.C.P.A. - CONSORZIO STABILE (Messina)

PONTE SULLO STRETTO DI MESSINA

PROGETTO DEFINITIVO

IL PROGETTISTA

Stretto di Messina

Progettazione Generale

Autore: Ing. G. Pignatelli

Data: 15/08/2011

IL COMMITTENTE GENERALE

Stretto di Messina

Progettazione Generale

Autore: Ing. G. Pignatelli

Data: 15/08/2011

IL COMMITTENTE SPECIALE

Stretto di Messina

Progettazione Generale

Autore: Ing. G. Pignatelli

Data: 15/08/2011

COLLEGAMENTI VERSANTE SICILIA PR0006_T01

ATTIVITÀ DI CARATTERE GENERALE

BONIFICA ORDIGNI BELLI

GENERALI

PLANIMETRIA DELLE INDAGINI - TAV.6

COGNOME

CAI

DATA

01-08-2011

DESCRIZIONE

DISSECCIONE FINALE

PROFESSORE

LUCCINI

PROGETTO

SCALE

1:1000

REDAZIONE

VERIFICAZIONE

PROFESSORE

PROGETTO

NOME DEL FILE: SR0006-FI_006