





LEGENDA APPARECCHIATURE

1	PROIEZIONI ELETTRICHE (20-4)
2	ALIMENTAZIONE PER ILLUMINAZIONE DI EMERGENZA CON PROIEZIONE LINEA 24V
3	DAMPING IN PVC PER PROTEZIONE CONT
9	CENTRALINA DI CONTROLLO CAVO TEMPERAMENTO PER RILEVIO TEMPERATURE IN GALLERIA
10	ALIMENTAZIONE PER SISTEMI DI MONITORAGGIO
11	ALIMENTAZIONE PER MEDIA CONVERTER SEGNALI PMV INTERNO

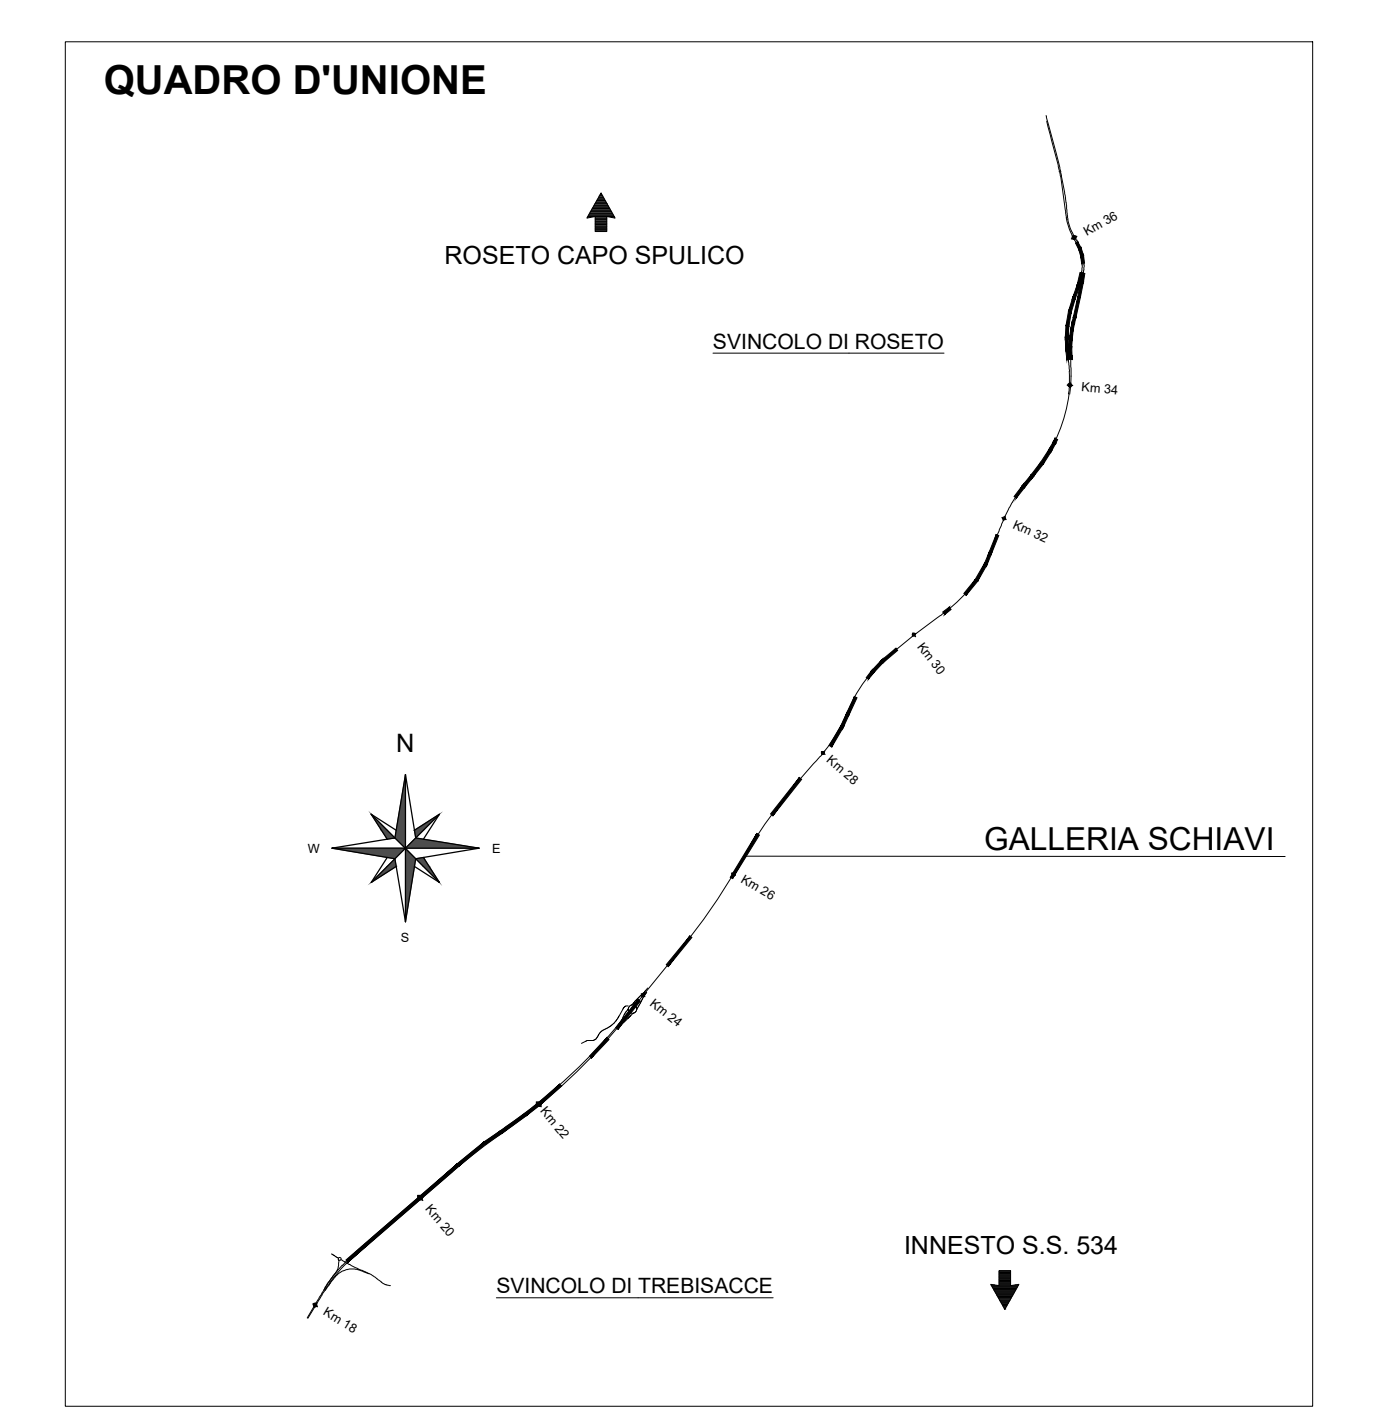

LEGENDA COLORI APPARECCHIATURE

colore 255	IMPIANTI ELETTRICI DI POTENZA MT/BT
colore 11	IMPIANTI DI ILLUMINAZIONE (IL)
colore 133	IMPIANTI DI SUPERVISIONE (SV)
colore 31	IMPIANTI SOS (SO)
colore 203	IMPIANTI TVCC (TC)
colore 551	IMPIANTI PANNELLI A MESSAGGIO VARIABILE E SEMAFORICO (PM)
colore 11	IMPIANTI ANTINCENDIO (A)

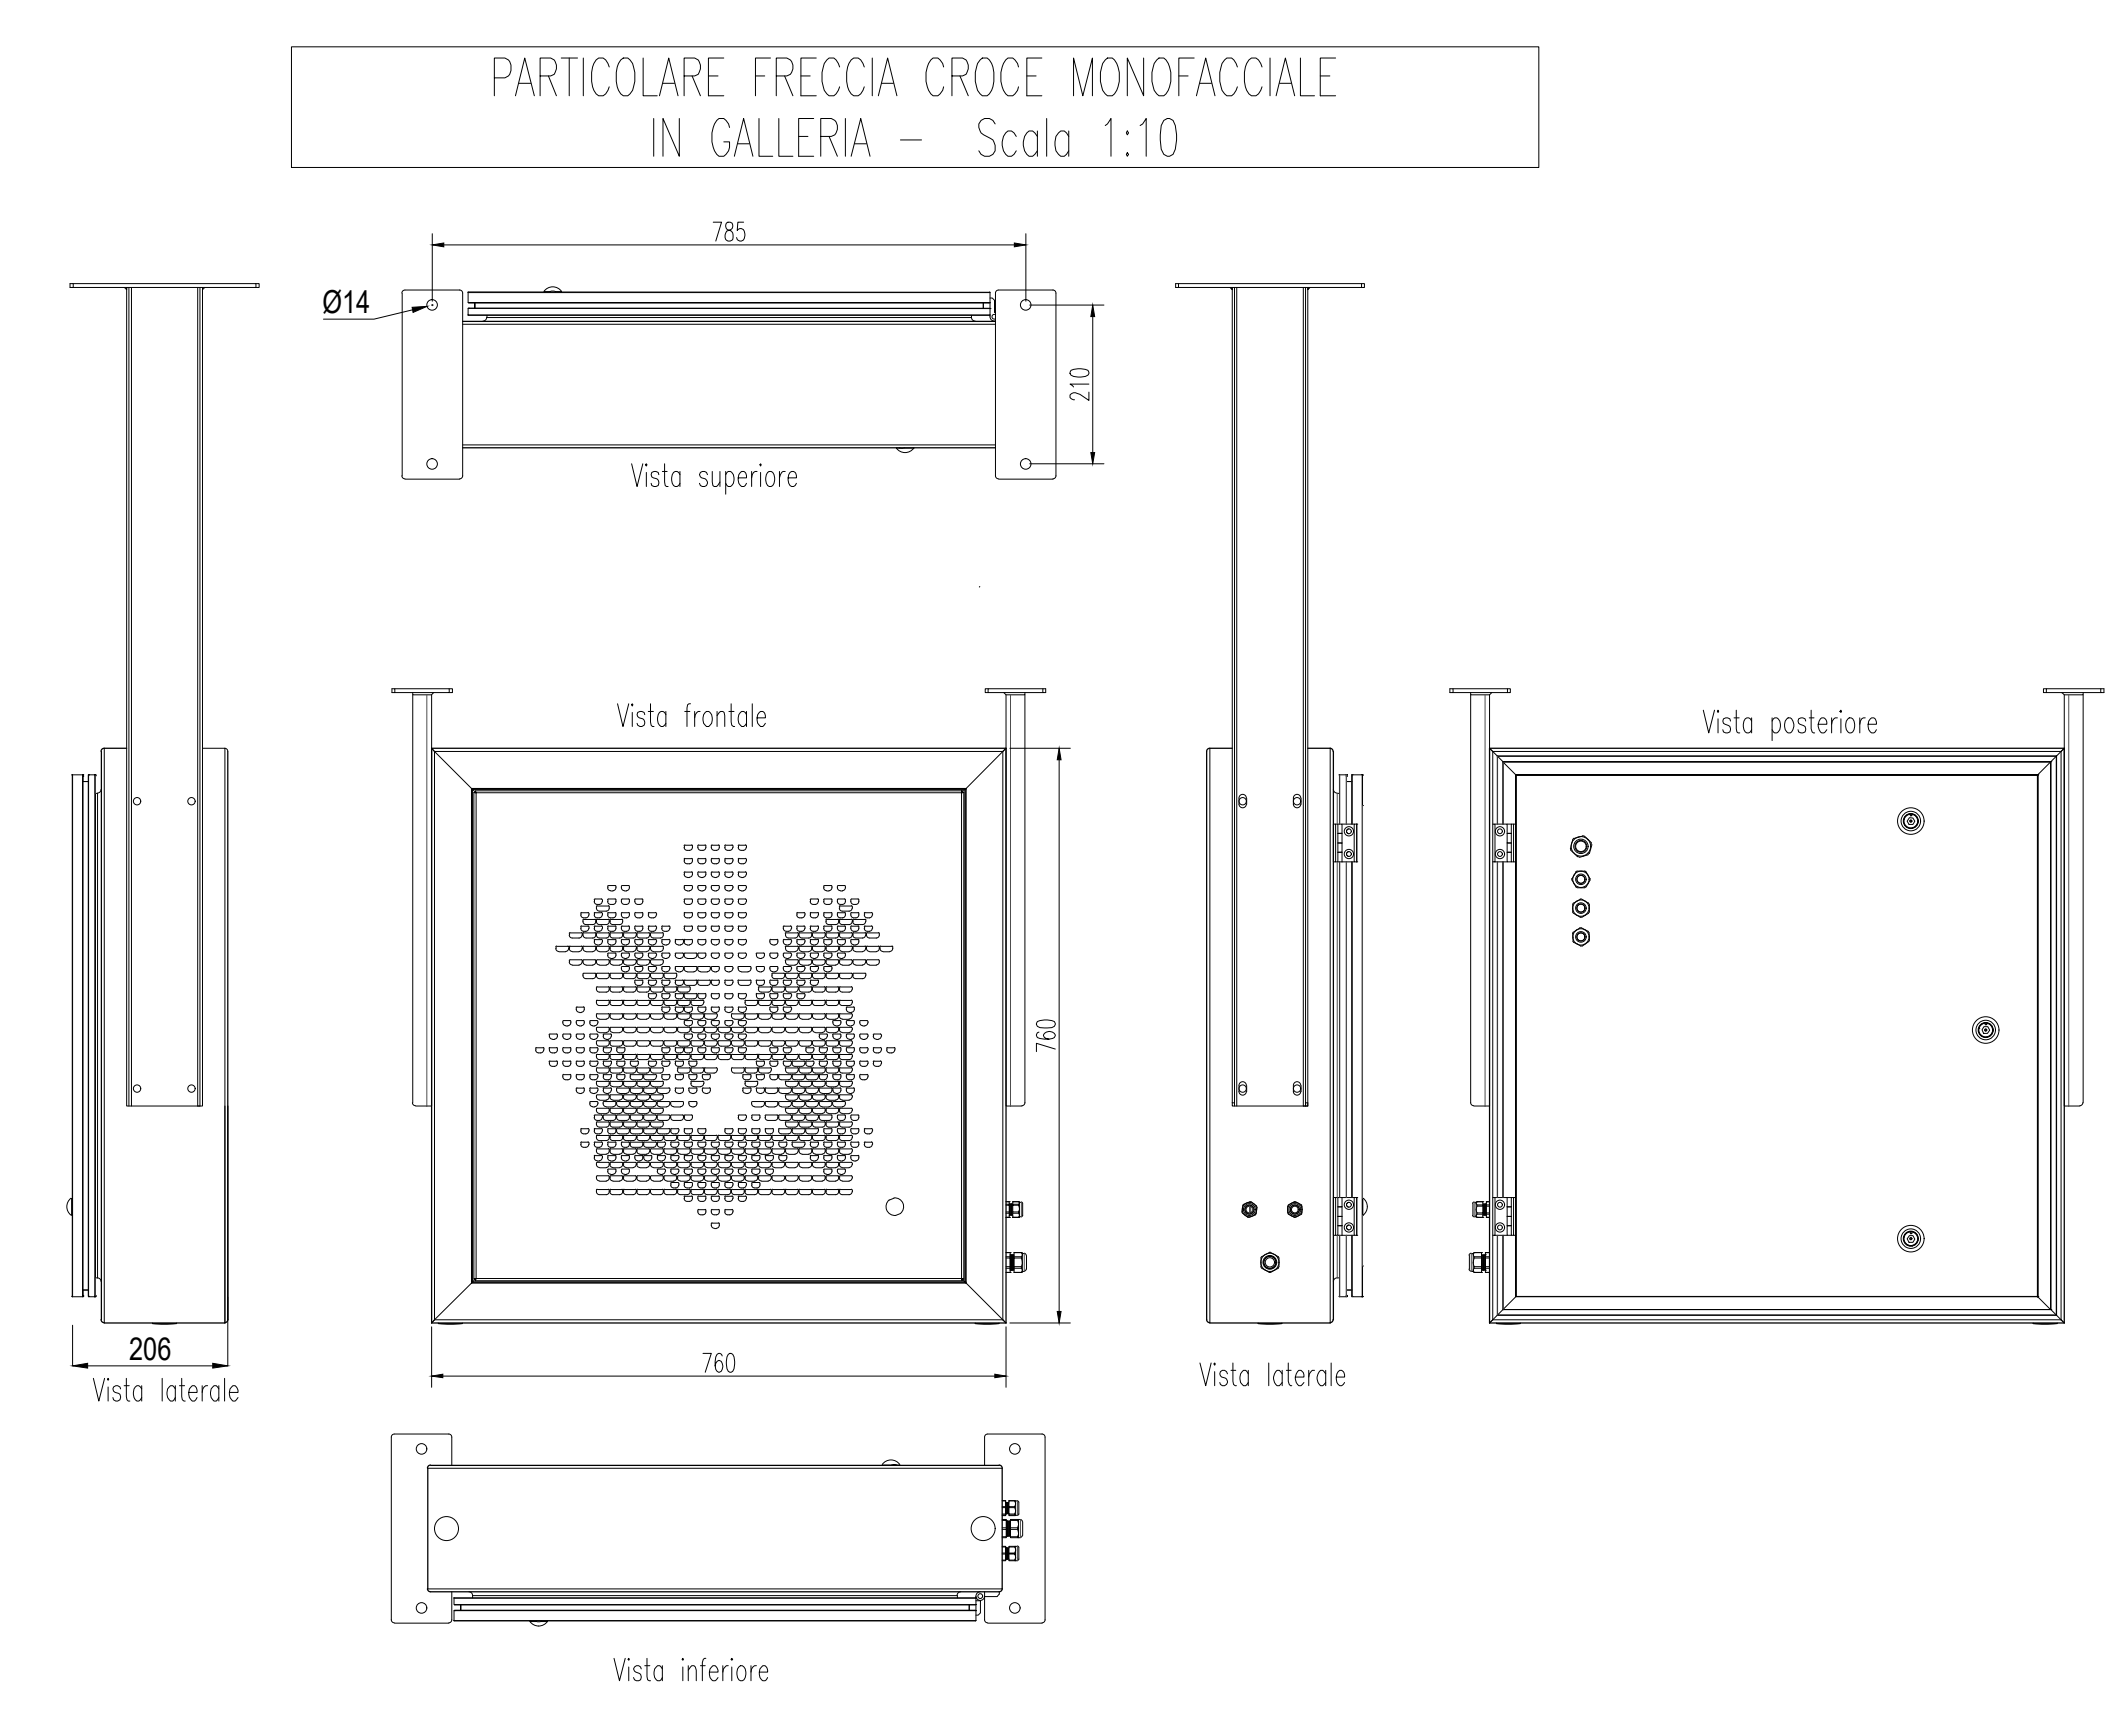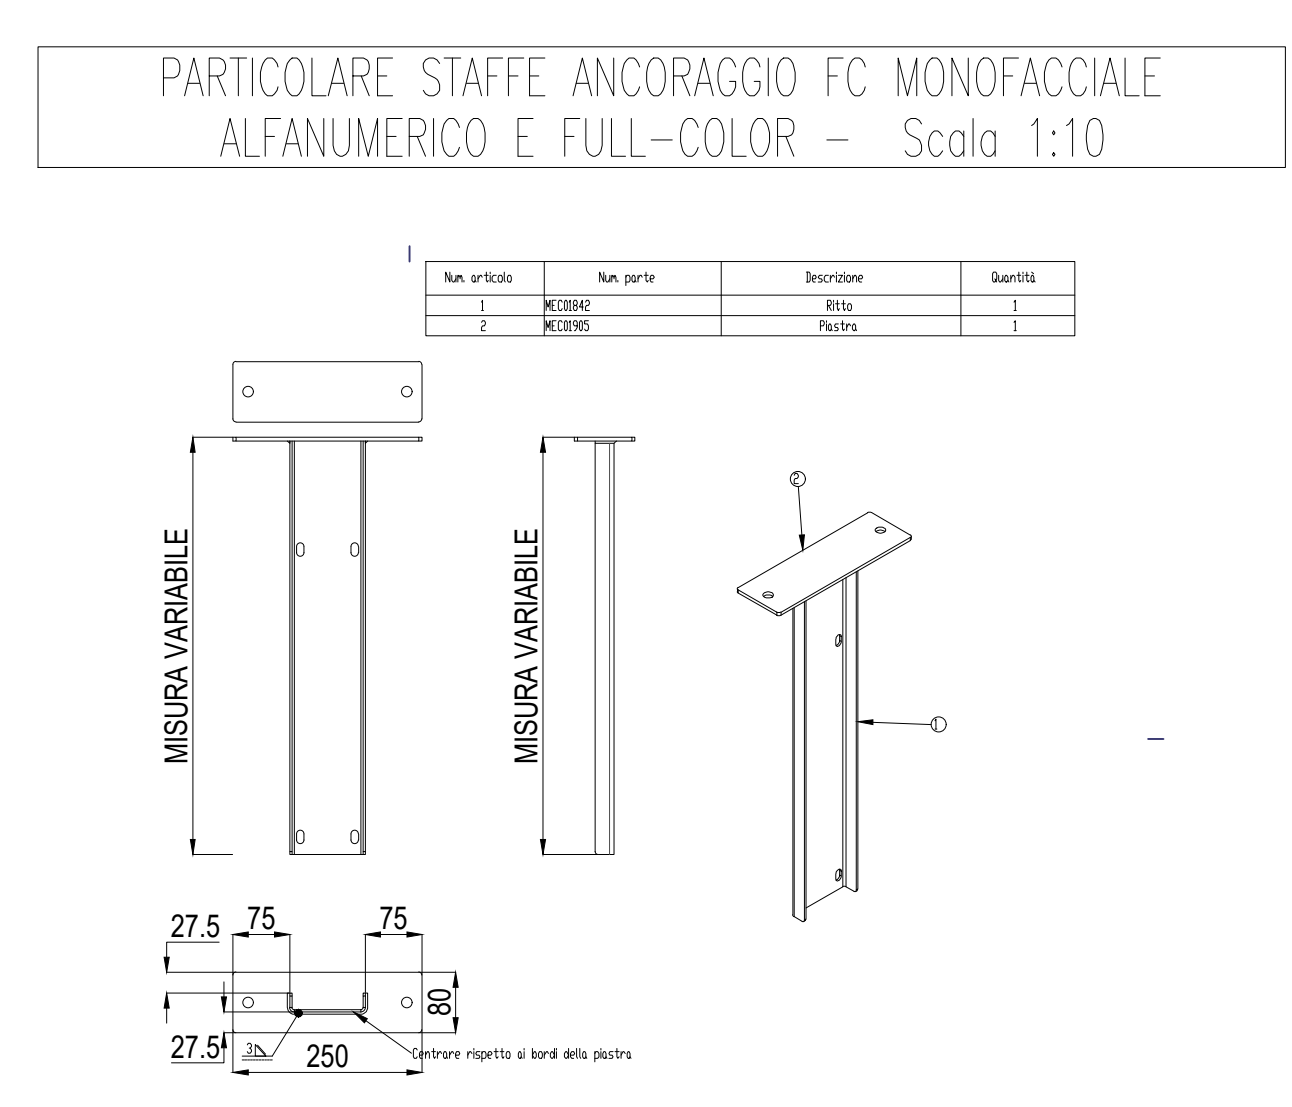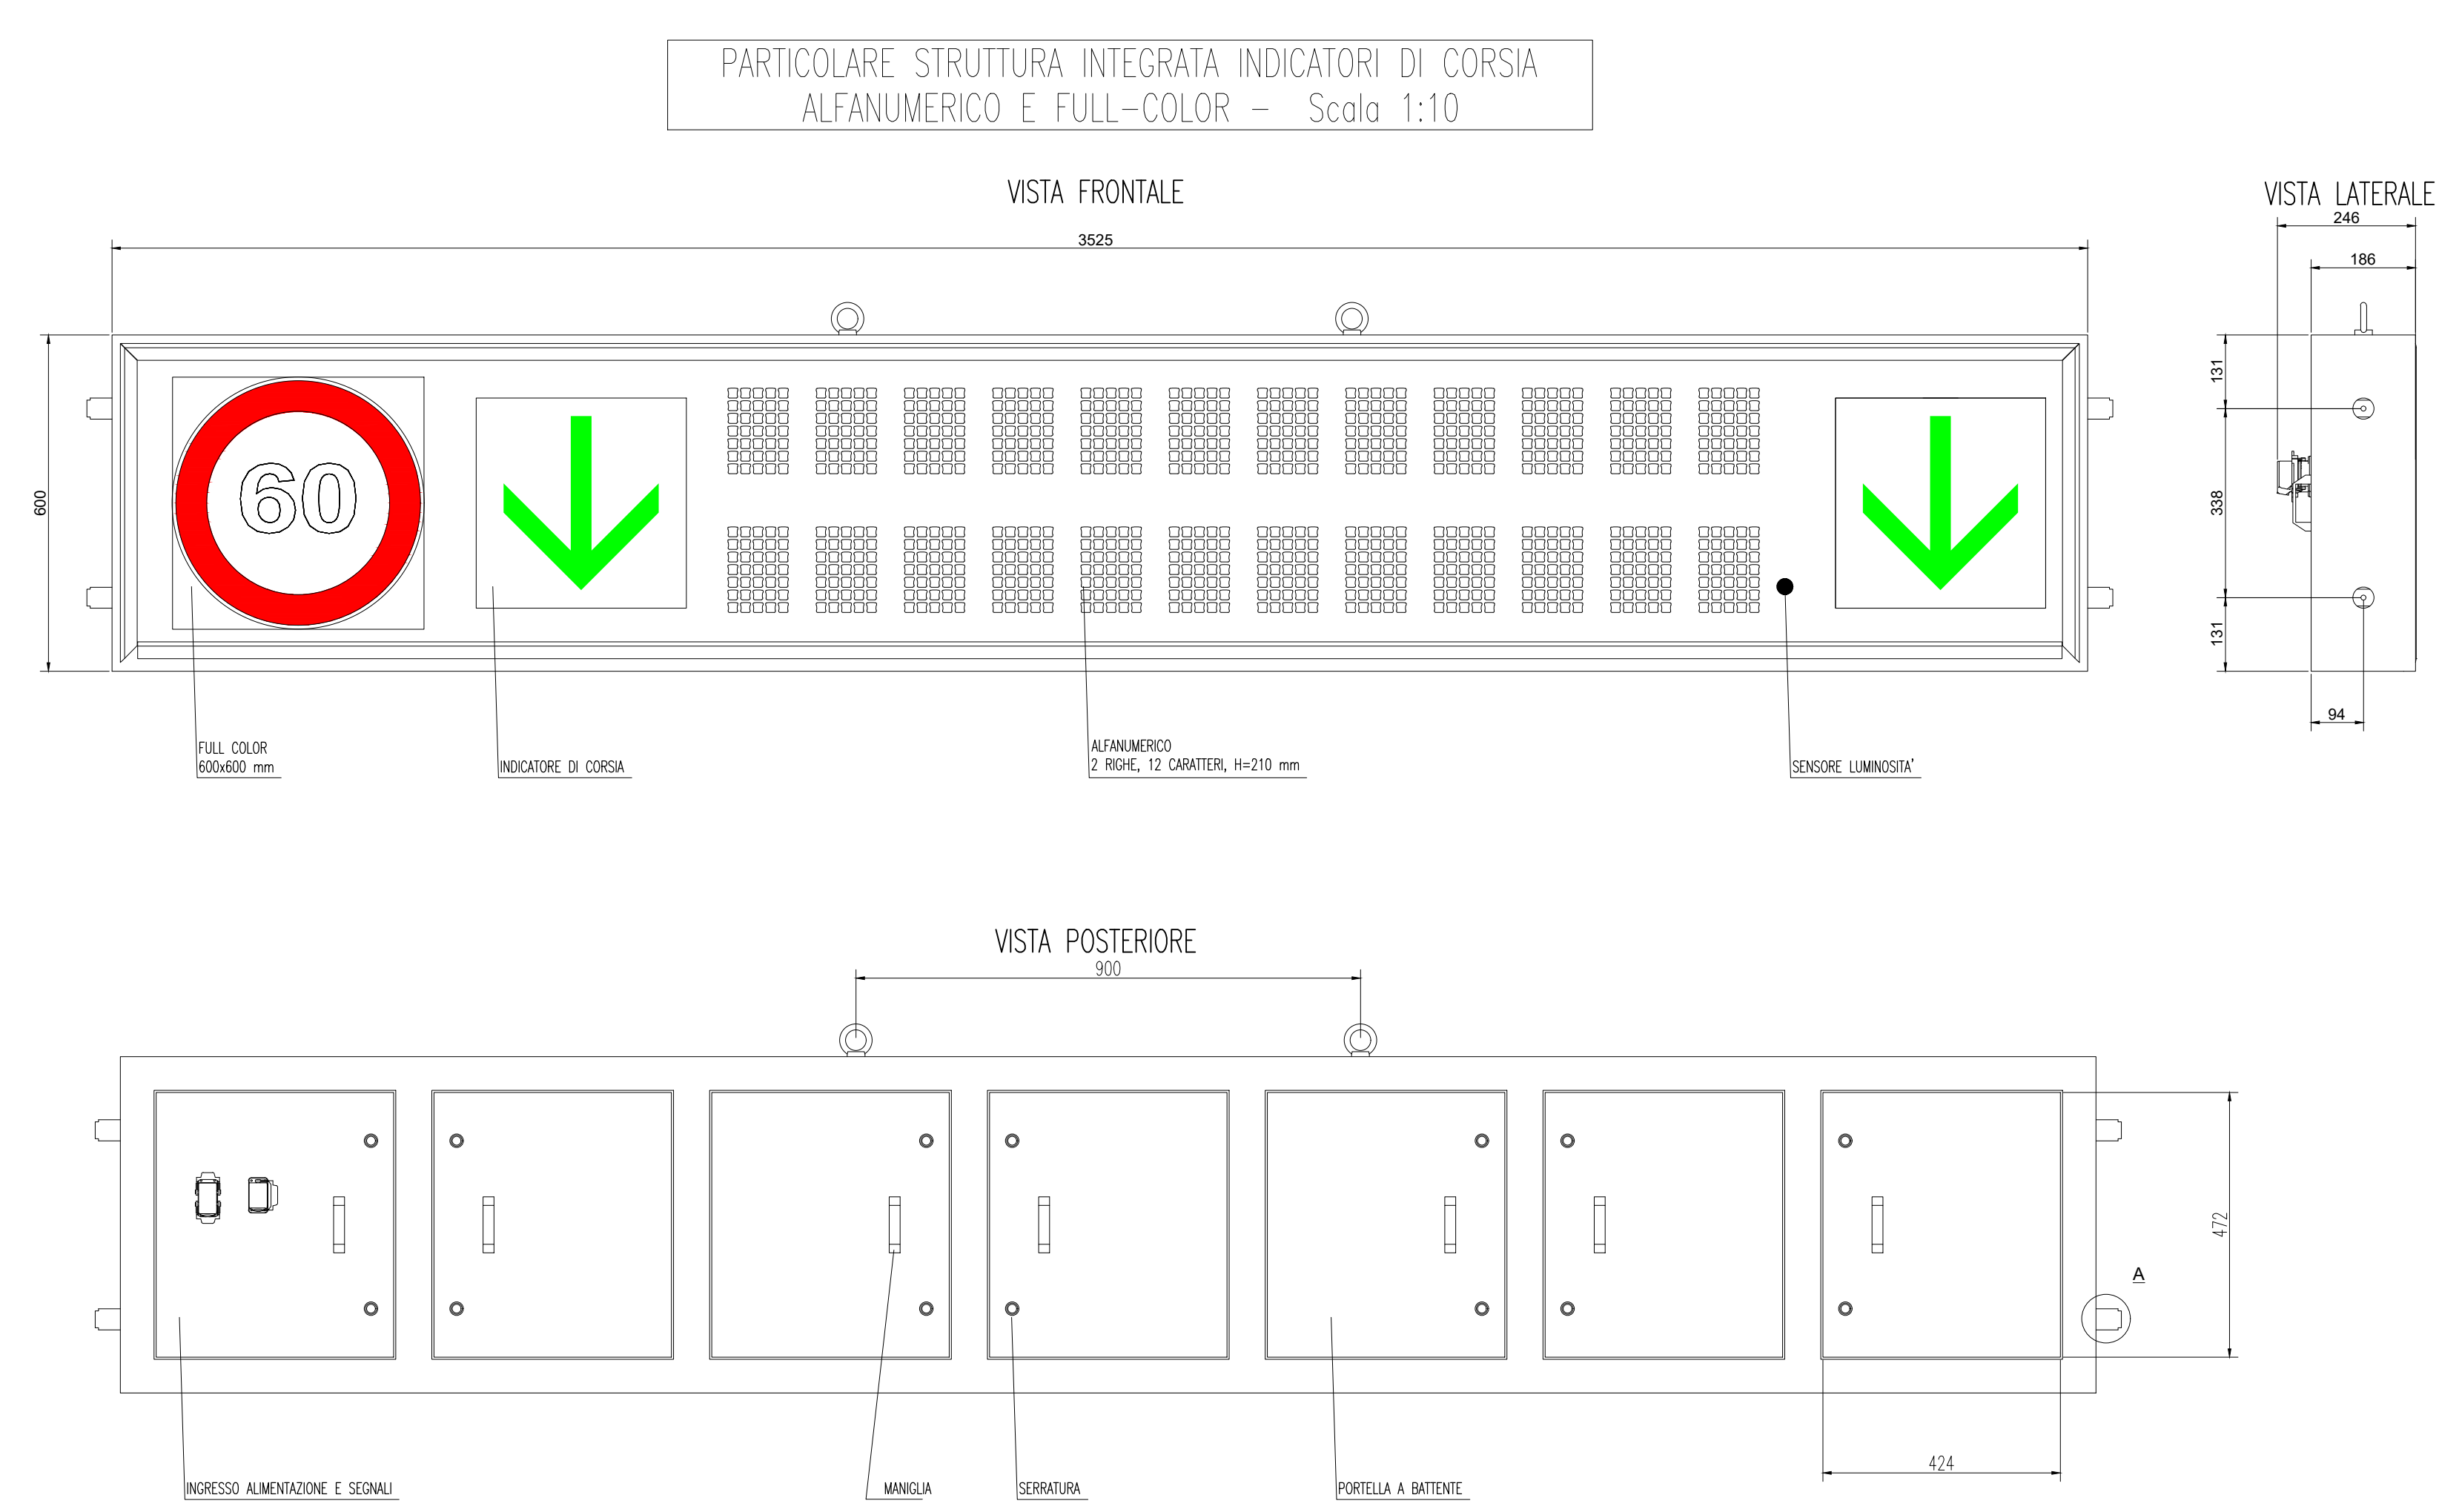

ANAS S.p.A.
Divisione Generale

DG 41/08
LAVORI DI COSTRUZIONE DEL 3° MEGALOTTO DELLA S.S. 106 JONICA - CAT. B - DALL'INNESTO CON LA S.S. 534 (km 365+150) A ROSETO CAPO SPULICO (km 400+000)

PROGETTO ESECUTIVO
IMPIANTI TECNOLOGICI
GALLERIA SCHIAVI
Impianto PMV - Particolari costruttivi

CONTRAENTE GENERALE:
Società di Progetto
SIRJO S.C.p.A.
Presidente:
Dott. Arch. Maria Elena CUZZOCREA

PROGETTAZIONE:
ASTALDI
Consulenti
STE - Progetto stradale ed idraulica
ROXSS&L - Opere in sotterraneo
ITALCONSULETTECNICO - Strutture
GEO-DATA - Geologia e Idrogeologia
GEO - Geotecnica
CINQUEG - Gallerie grottose
ECONPLAN - Assistenza
LAND - Archeologia
PROMETECENGINEERING.IT - Spazio e Ed. Interni
Ing. F. GATTO - Interferenze
TECO - Spagnoli

Il coordinatore per la sicurezza:
Ing. L.A. Gargiulo

IL RESPONSABILE DEL PROCEDIMENTO:
Ing. R. Lapenta

Rep.: P/19-01
Codice Progetto: L0716CE1901
Codice Elaborato: T03IM30IMPDC07A
Scala di rappresentazione: ---

Rev.	Data	Descrizione	Redatto	Verificato	Approvato
A	15.04.2019	Emissione	Arch. G. Mazzozi	Ing. M. Minunno	Ing. A. Focarelli