




LEGENDA

- BONIFICA PROPONA SULLE AREE FINO A 3 mt DI PROFONDITÀ, DAL PIANO DI CAMPANIA, SULLE AREE DOVE PREVISTA LA COMPATTAZIONE DEL TERRENO
 - BONIFICA PROGETTA SULLE AREE DOVE SI ESEGUONO LAVORI FINO A 5 mt DI PROFONDITÀ, DAL PIANO CAMPANIA, PREVIA BONIFICA SUPERFICIALE ANCHE PER SOGLI SUPERIORI AI 5 mt
 - BONIFICA SUBACQUEA
 - DELIMITAZIONE AREE SOGGETTE A BONIFICA MAGGIORANTE DI UN'AREA DI SICUREZZA PARI A 1,5 mt
 - Progetto Definitivo
 - Progetto S+R+C
- LA BONIFICA SUPERIORE FINO A 1 mt DI PROFONDITÀ, DAL PIANO CAMPANIA SI ESEGUE SULLE AREE SOGGETTE AD INTERVENTO - LE COORDINATE DEI VERTICI DI TRACCIAMENTO, SONO ESPRESSE NEL "SISTEMA PONTE"

WIS	Bonifica Superf.		Bonifica Prof. < 2,00		Bonifica Prof. < 5,00		Bonifica Subacquea	
	Mag.	m.Mq.	m.Mq.	m.Mq.	m.Mq.	m.Mq.	m.Mq.	m.Mq.
GI26	2.115,80			2.115,80				
GI25	2.064,60			2.064,60				
TR54	2.922,30			2.922,30				
TR53	2.901,10			2.901,10				
VI25	1.624,87			1.414,87			210,00	
TR53	3.524,90			3.524,90				
TR53	2.603,50			2.603,50				
GI7	1.824,20			267,90			1.556,30	
TR54	1.924,20			267,90			1.656,30	
NV08	55.586,12			33.959,12			21.627,00	

La quantità nella WIS "NV08" è totale.

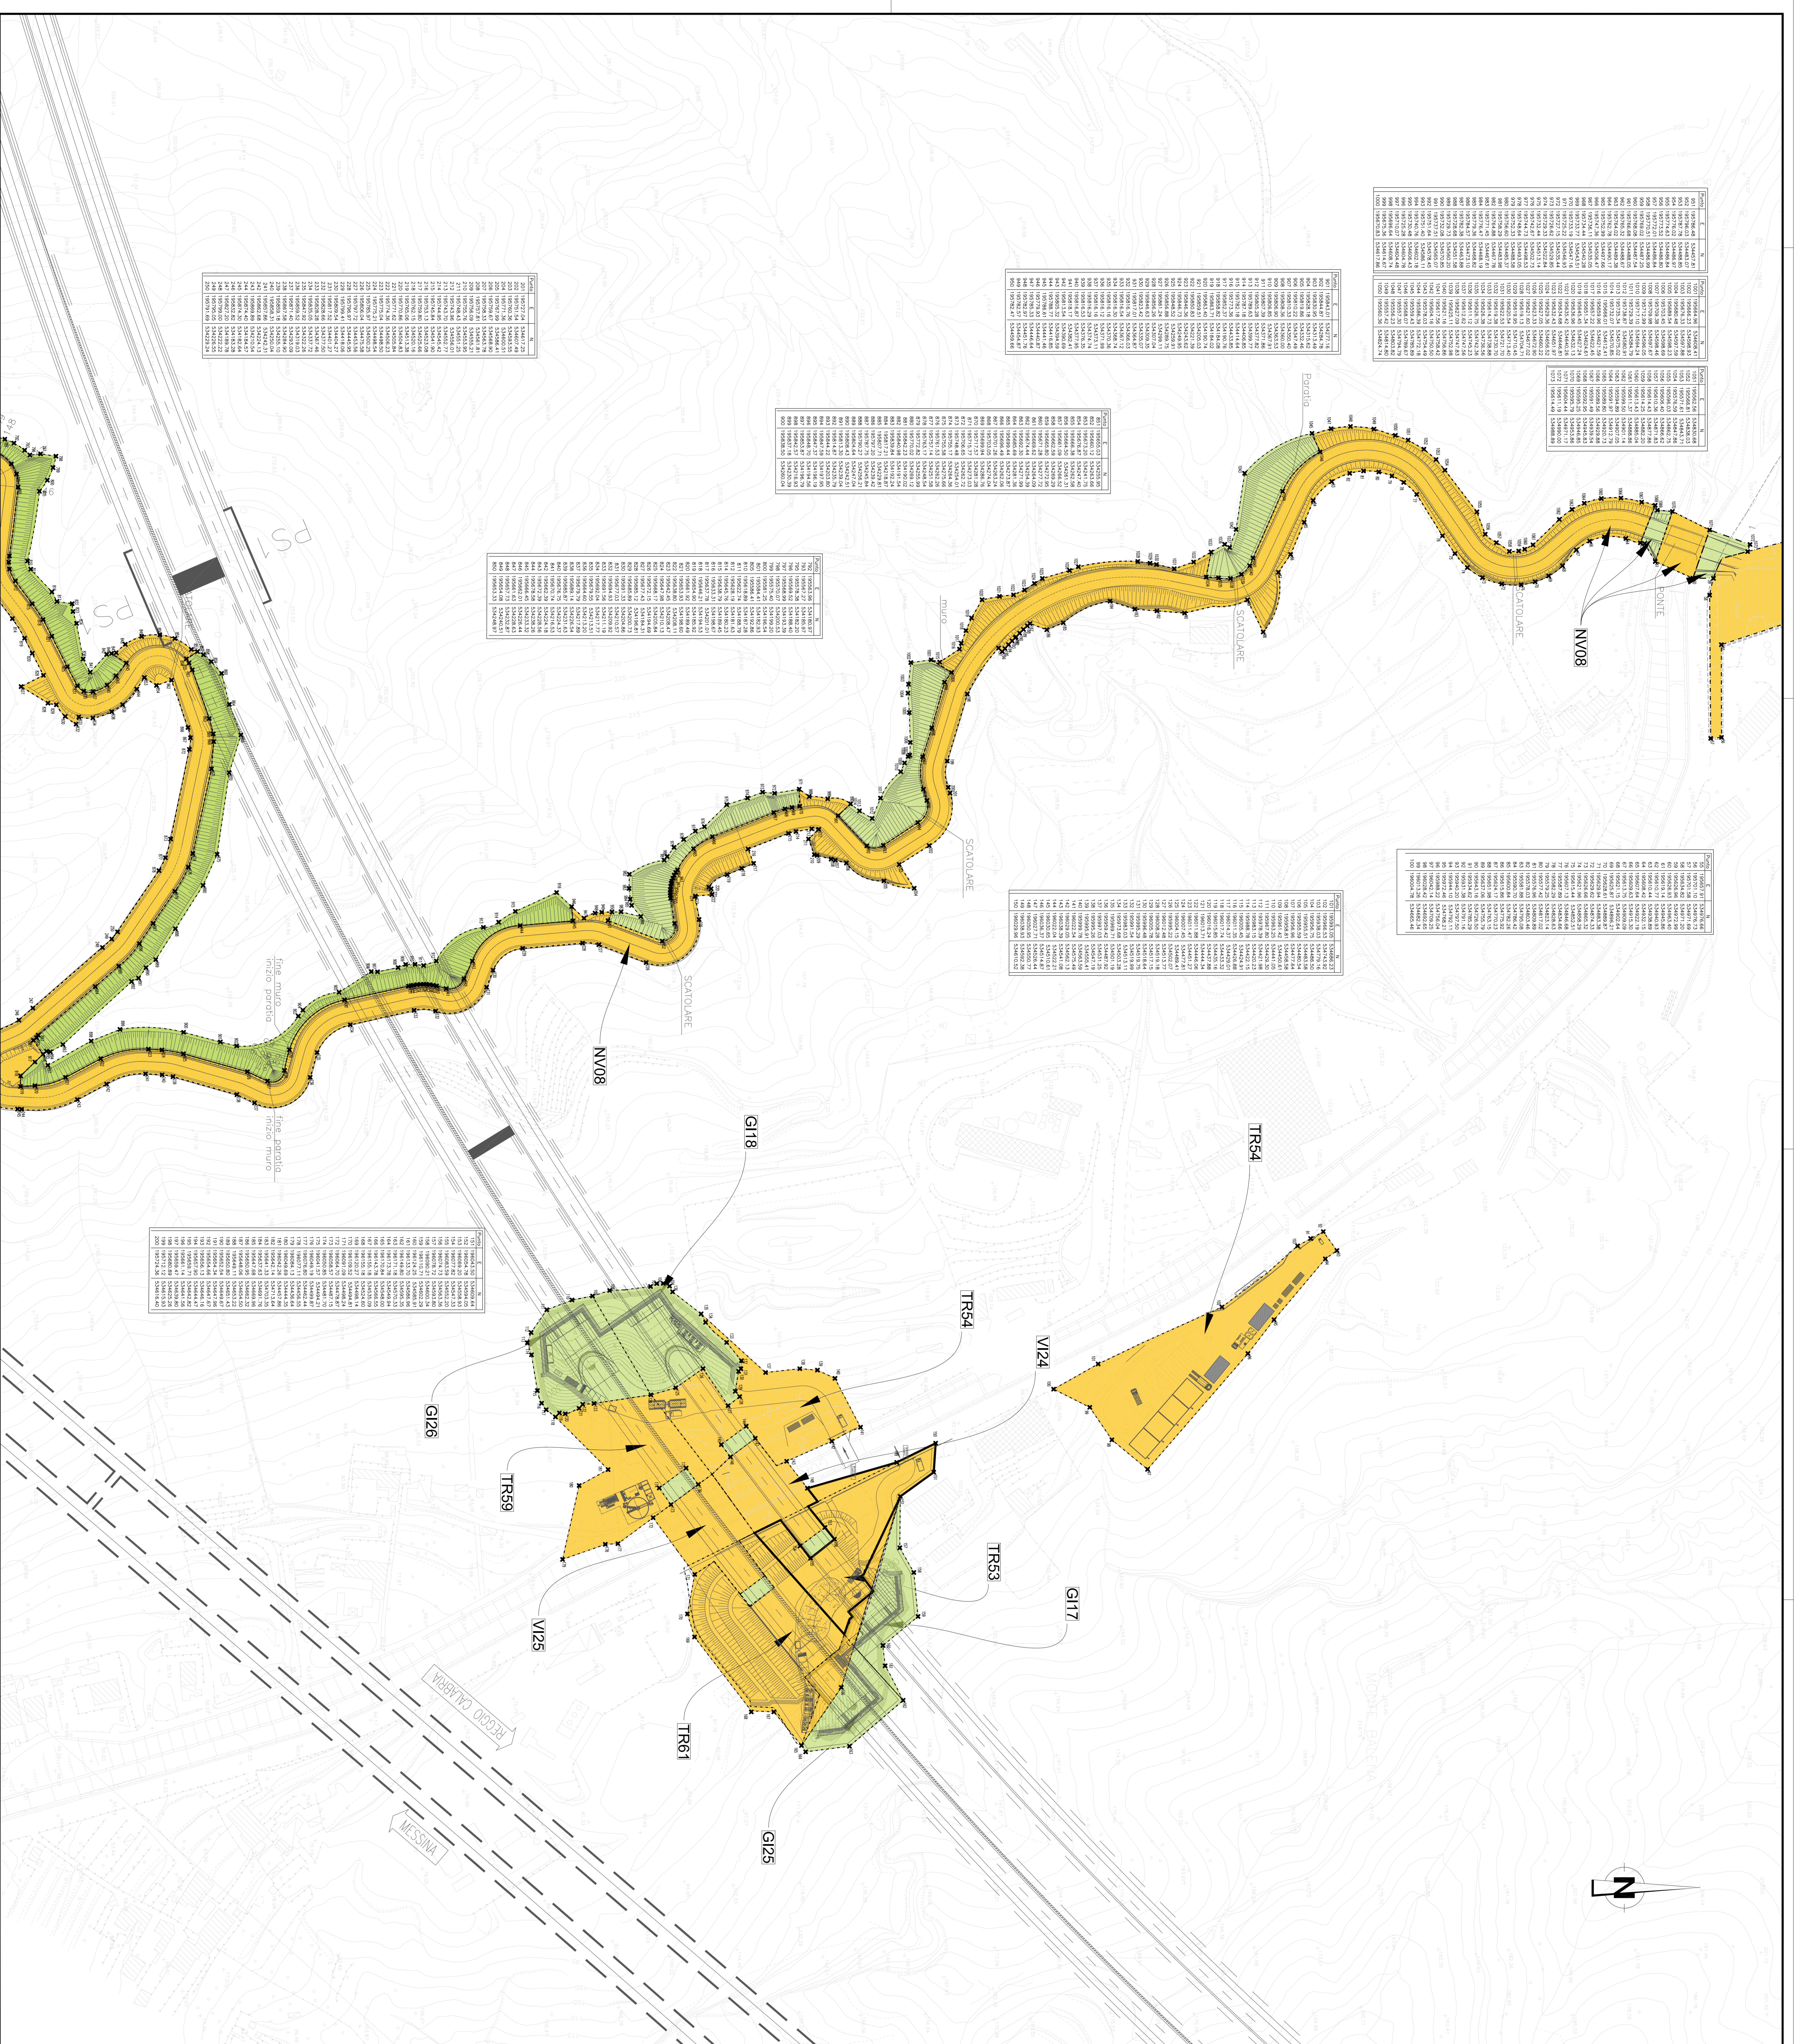

Stretto di Messina
Consorzio per lo sviluppo, gestione e gestione di impianti sulla Strada a Soriano
Governatore di Guido Carone - 371 - Indirizzo del Lago - 91014 - Soriano - 2003
Tel. 091 491111 - Fax 091 491112 - E-mail: info@stretto-di-messina.it

Eurolink

PONTE SULLO STRETTO DI MESSINA

PROGETTO DEFINITIVO

EUROLINK S.p.A.
SOCIETÀ ITALIANA PER CONDOTTE EUROPEA S.p.A. (Messina)
COOPERATIVA UNIONE E CEMENTI - C.A.C. di Roverso Soc. Coop. a.r.l. (Messina)
SHIMADZU - HANIMA HEAVY INDUSTRIES CO. Ltd. (Messina)
A.C.I. S.p.A. - CONSORZIO STRADE (Messina)

IL CONSTATTORE GENERALE
Stretto di Messina
Progetto Manager
(Ing. P.F. Maccanelli)

IL PROGETTISTA
Stretto di Messina
Progetto Manager
(Ing. G. Ferrarini)

IL DIRETTORE GENERALE
Stretto di Messina
Amministratore Delegato
(Dott. P. Gatti)

COLLEGAMENTI VERSANTE SICILIA [SR0009]_FO
ATTIVITÀ DI CARATTERE GENERALE
BONIFICA ORDINI BELLI
GENERALI
PIANIMETRA DELLE INDAGINI - TAV/9

CONTO	SCALE
C G 0 0 0 P 7 D S G E B 2 G 0 0 0 0 0 0 9 P 0	1:1000
REV. DATA	DESCRIZIONE
10 20/05/2011	REVISIONE FINALE
	PROGETTISTA
	PROGETTO
	VERIFICATO
	APPROVATO

PROGETTISTA	SCALE
EUROLINK	1:1000
PROGETTO	PROGETTO
VERIFICATO	VERIFICATO
APPROVATO	APPROVATO