

LEGENDA

BONIFICA PROFONDA SULLE AREE FINO A 2 mt E AREE DOVE PREVISTA LA COMPATTAZIONE DEL TERRENO

BONIFICA PROFONDA SULLE AREE DOVE SI PRESENTANO LE "PROFONDITÀ" DAL PIANO CAMPANIA PREVIA BONIFICA SUPERFICIALE ANCHE PER SOGLI SUPERIORI AI 5 mt

BONIFICA SUBDOLCEA


DELIMITAZIONE AREE SOGGETTE A BONIFICA MACROCORRE DI UN'AREA DI SICUREZZA PARI A 1,5 mt

Progetto Definitivo

LA BONIFICA SUPERFICIALE FINO A 1 mt DI PROFONDITÀ, DAL PIANO CAMPANIA SI ESEGUE SULLE AREE SOGGETTE AD INTERVENTO - LA BONIFICA PROFONDA, IL TRATTAMENTO DI TRACCIAMENTO, SONO ESPRESSE NEL "SISTEMA PONTE"

WBS	Bonifica Superf.	Bonifica Prof. > 200	Bonifica Prof. > 500	Bonifica Subdolcea
NV08	52.585,50	34.445,40	0,00	0,00
SR05	113.793,00	113.793,00	21.443,50	0,00

La quantità delle WBS "NV08" è totale.

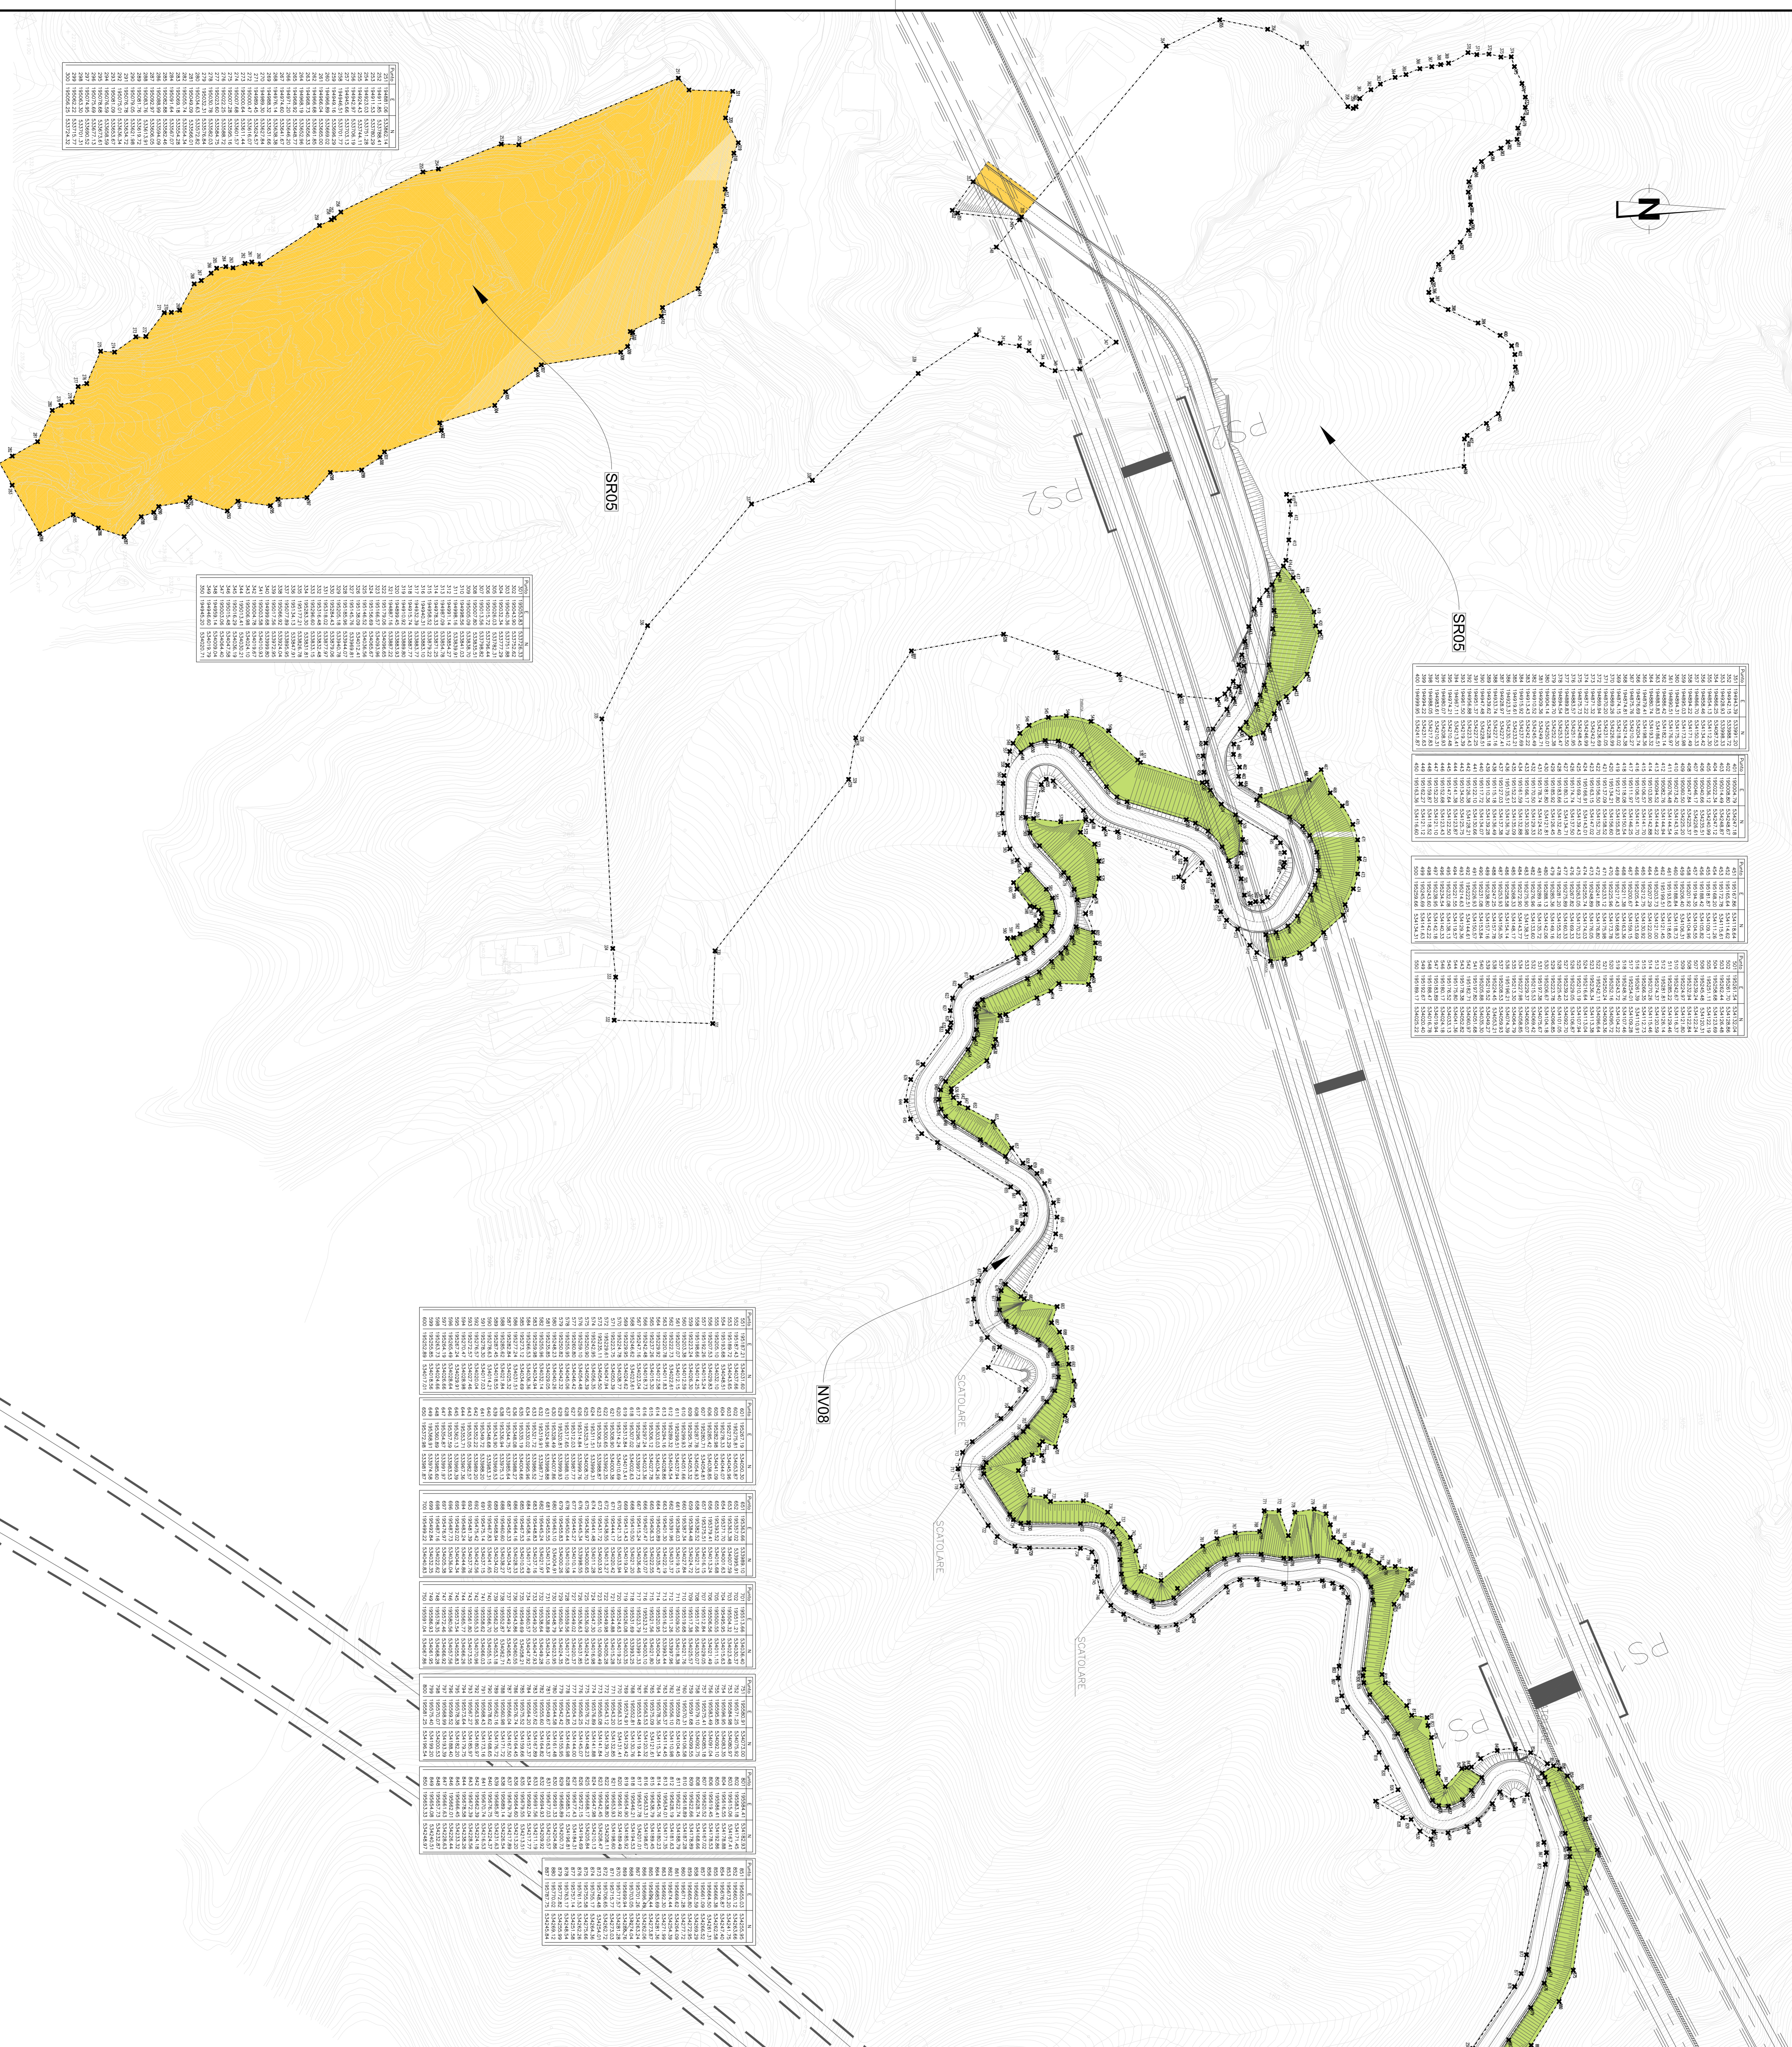

**Stretto di Messina**

Operatore di fatto: società a partecipazione paritetica tra Sida e Siderma  
 (Legge n° 109 del 17 gennaio 1978, modificata dalla Legge n° 118 del 28 aprile 2008)

**PONTE SULLO STRETTO DI MESSINA**

**PROGETTO DEFINITIVO**

**EUROLINK S.p.A.**  
 IMPRESA S.p.A. (Rivenditori)  
 SOCIETÀ ITALIANA PER LE OPERAZIONI DI CANTIERE (S.I.C.A. - Messina)  
 COOPERATIVA NAZIONALE CEMENTISTI - C.N.C. di Ravenna Soc. Coop. s.r.l. (Messina)  
 ISHAWA, I.M.A. - SACRE SAU (Messina), C.O.I. I.M. (Messina)  
 A.C.I.S.C.P.A. - CONSORZIO STABILE (Messina)

**EUROLINK**

**PROGETTAZIONE**

**ING. E. Pignone**  
 (Reg. Prof. Messina)  
 Opere n° 15408

**STRETTO DI MESSINA**  
 Divisione Generale e  
 Opere n° 15408

**STRETTO DI MESSINA**  
 Divisione Generale e  
 Opere n° 15408

**COLLEGAMENTI VERSANTE SICILIA SR0010.FO**

ATTIVITÀ DI CARATTERE GENERALE

BONIFICA ORDIGNI BELLICI

GENERALE

PLANIMETRIA DELLE INDAGINI - TAV.10

CODICE: C 0 0 0 0 0 0 P 1 7 D S I G E B 2 G I 0 0 0 0 1 0 F O 1 1 0 F O

REV. DATA: 20-06-2011 DESCRIZIONE: EMISSIONE FINALE RELATIVO VERBALE APPROVATO

PRODOTTORE: LUDOVICO PIZZANO