

LEGENDA QUADRI


....N	QUADRO LATO O DIREZIONE NORD (EVENTUALE SPECIFICAZIONE)
....S	QUADRO LATO O DIREZIONE SUD (EVENTUALE SPECIFICAZIONE)
Q_MT	QUADRO ELETTRICO MEDIA TENSIONE
Q_GEN	QUADRO ELETTRICO GENERALE BT
Q_GE	QUADRO ELETTRICO GRUPPO ELETTROGENO
Q_CPS	QUADRO ELETTRICO CPS
Q_RI	QUADRO RIFASAMENTO AUTOMATICO
Q_CA	QUADRO ELETTRICO CONTINUITA' ASSOLUTA
Q_SA	QUADRO ELETTRICO SERVIZI AUSILIARI
Q_LP (R)	QUADRO ELETTRICO ILLUMINAZIONE RINFORZO
Q_LP (P/O)	QUADRO ELETTRICO ILLUMINAZIONE PERMANENTE ORDINARIA
Q_LP (P/E)	QUADRO ELETTRICO ILLUMINAZIONE PERMANENTE EMERGENZA
Q_UE/...	QUADRO ELETTRICO USCITE EMERGENZA
Q_AI	QUADRO ELETTRICO ANTINCENDIO

LEGENDA SIMBOLI

■	QUADRO ELETTRICO
□ CPS	CPS - GRUPPO DI CONTINUITÀ ASSOLUTA
⊙ GE	GRUPPO ELETTROGENO
⊗	TRASFORMATORE MT/BT

LEGENDA RETI


—	RETE MEDIA TENSIONE (MT)
- - - -	RETE BASSA TENSIONE (BT) ORDINARIA
- · - · -	RETE BASSA TENSIONE (BT) PREFERENZIALE (DA GE)
—	RETE BASSA TENSIONE (BT) IN CONTINUITA' ASSOLUTA (DA CPS)

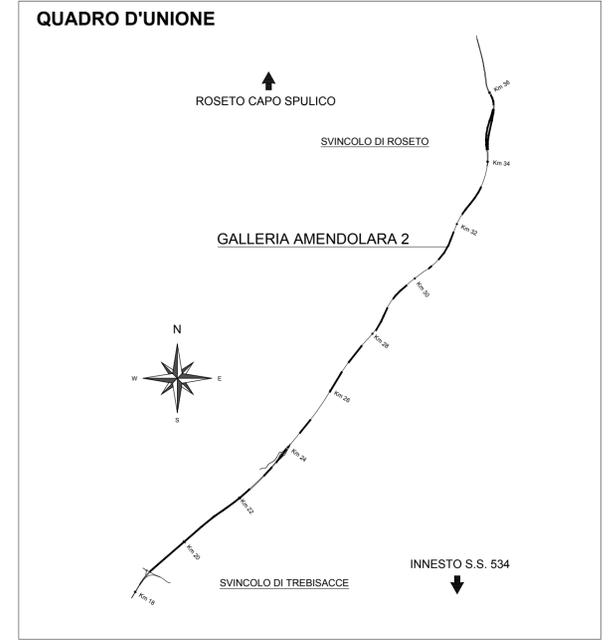

PLANIMETRIA
UBICAZIONE CABINA
CE11



SCHEMA DISPOSIZIONE
QUADRI ELETTRICI

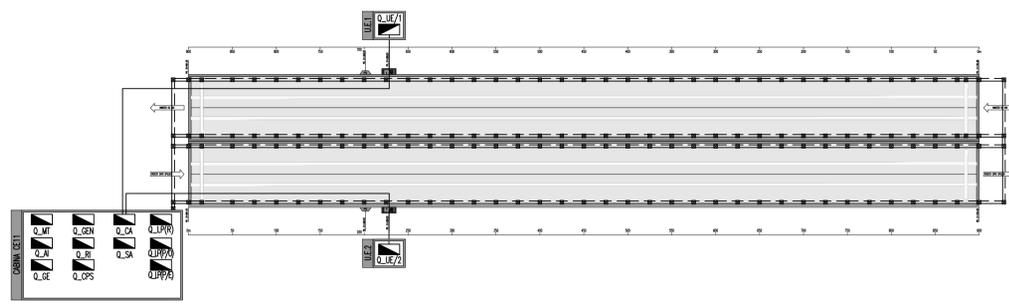

DG 41/08
LAVORI DI COSTRUZIONE DEL 3° MEGALOTTO DELLA S.S. 106 JONICA - CAT. B -
DALL'INNESTO CON LA S.S. 534 (km 365+150) A ROSETO CAPO SPULICO (km 400+000)

PROGETTO ESECUTIVO
IMPIANTI TECNOLOGICI
GALLERIA AMENDOLARA 2

Schema architettura impianto elettrico di potenza

CONTRAENTE GENERALE:
Società di Progetto

SIRJO s.c.p.a.
Presidente:
Dott. Arch. Maria Elena Cuzzocrea

PROGETTAZIONE:




Il progettista:
Dott. Ing. S.Lieto

Consulenti:
STE - Progetto stradale ed Idraulica
ROCKSOIL - Opere in sotterraneo
ITALCONSULT/SETECO - Strutture
GEODATA - Geologia e Idrogeologia
GES - Geotecnica
CINIGEO - Gallerie grottesche
ECOPAJME - Ambiente
LAND - Archeologia
PROMETEOENGINEERING.IT - Sicurezza ed Impianti
Ing. F.GATTO - Interferenze
TECO - Espropri

Il coordinatore per la sicurezza:
ing. L.A. Gargiulo

Il RESPONSABILE DEL PROCEDIMENTO:
Ing. R. Laperta

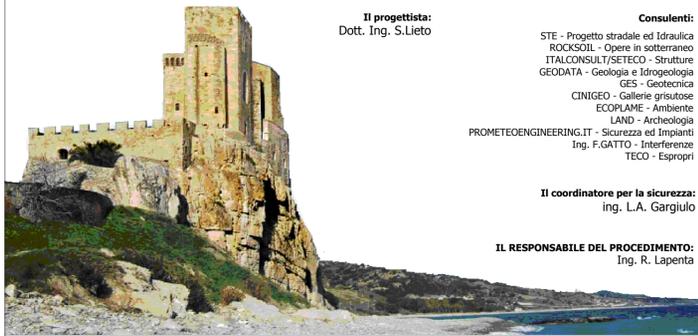

Rep.: P/19-01
Codice Progetto: L O 7 1 6 C E 1 9 0 1
Codice Elaborato: T 0 3 I M 3 5 I M P D T 0 1 A
Scala di rappresentazione: -:-:-

Rev.	Data	Descrizione	Redatto	Verificato	Approvato
A	15.04.2019	Emissione	G. Greco	Ing. M. Minunno	Ing. A. Focaracci