

NOTE GENERALI




LEGENDA

- BONIFICA PROFONDA SULLE AREE FINO A 2 m DI PROFONDITA' DAL PIANO DI CAMPAGNA SULLE AREE DOVE PREVISTA LA COMPARTAZIONE DEL TERRENO.
- BONIFICA PROFONDA SULLE AREE DOVE SI ESECUONO LAVORI FINO A 5 m DI PROFONDITA' ALTERNAMENTE A BONIFICHE SUPERFICIALI ANCHE PER SCALI SUPERIORI AI 5 m.
- BONIFICA SUBACQUEA
- DELIMITAZIONE AREE SOGGETTE A BONIFICA
- LIMITI DELLE AREE DI SOVVOLTAZZIONE PARI A 1,5 m
- Progetto Definitivo

LA BONIFICA SUPERFICIALE FINO A 5 m DI PROFONDITA' DAL PIANO DI CAMPAGNA SULLE AREE DOVE PREVISTA LA COMPARTAZIONE DEL TERRENO VEDI TABELLA REPLICATIVA. LE COORDINATE DEI VERTICI DI TRACCIAMENTO SONO ESPRESSE NEL SISTEMA PONTE.

WGS	Bonifica Superf. fino a 2 m	Bonifica Prof. fino a 5 m	Bonifica Subacquea
Mq.	Mq.	Mq.	Mq.
NIL17 Tratto 5	4.528,53	4.528,53	
NIL17 Tratto 7	6.004,86	6.004,86	
S009	28.372,10	28.372,10	

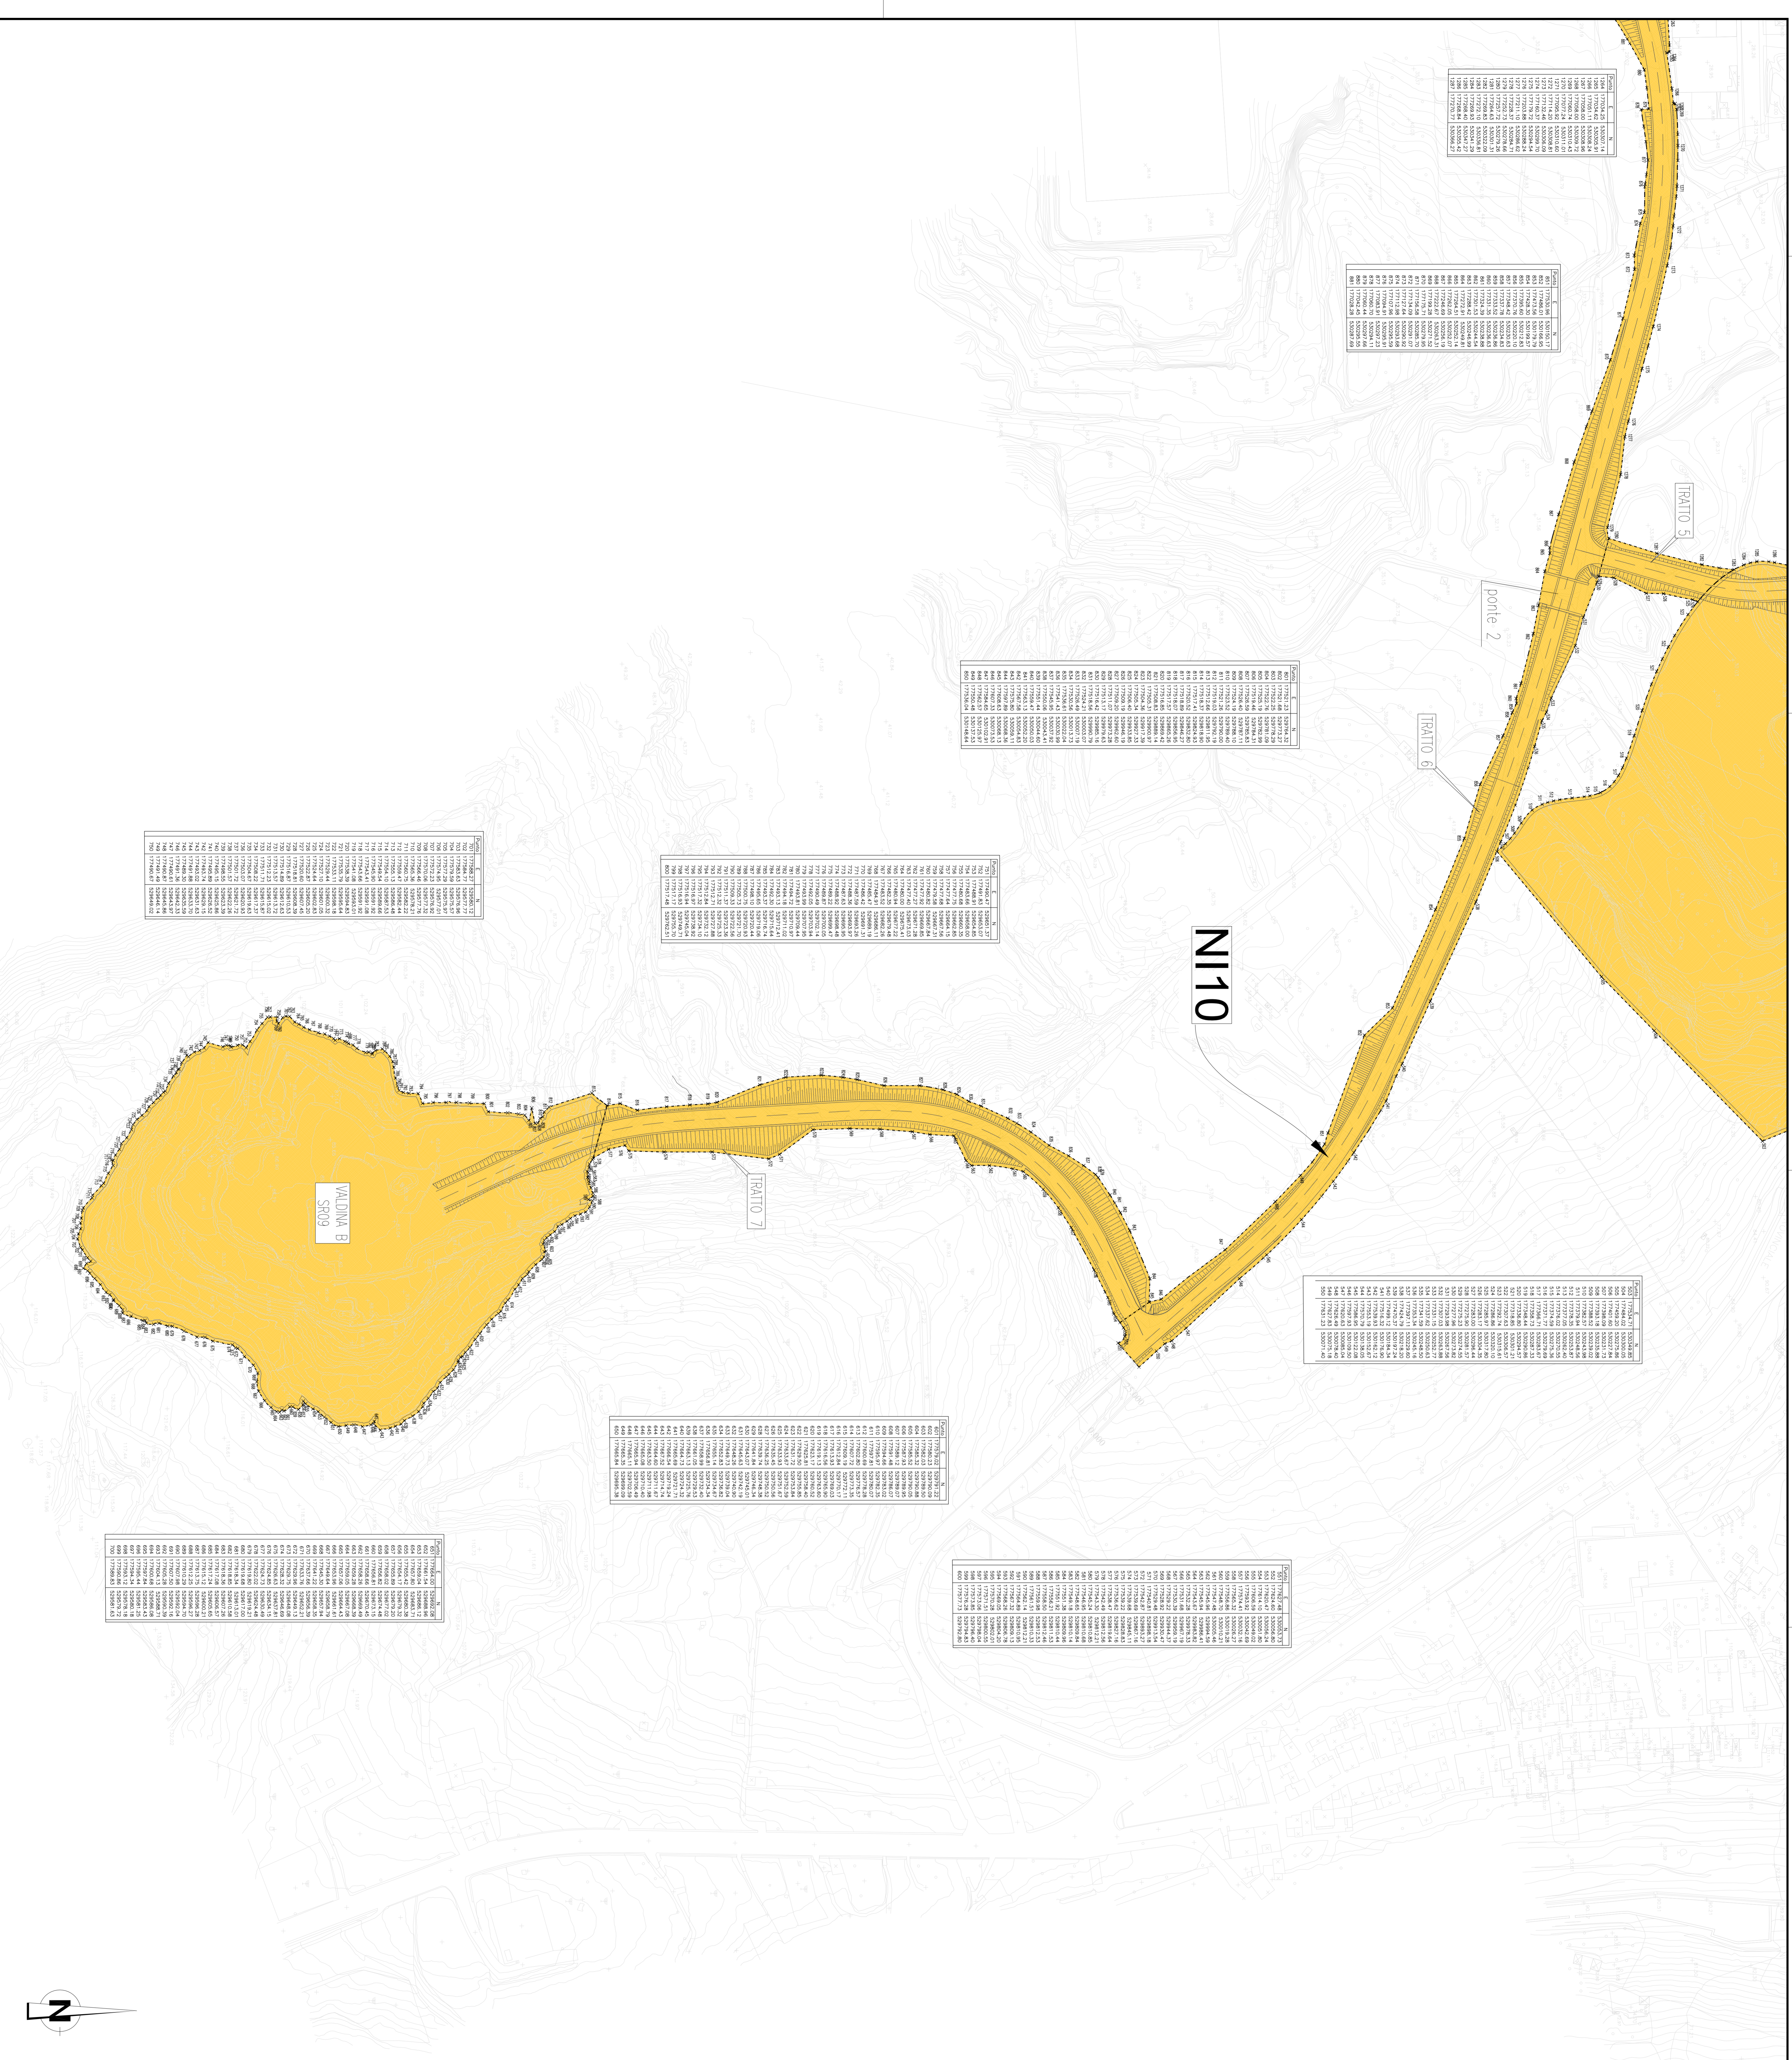

Stretto di Messina

Commissione per la progettazione, realizzazione e gestione del collegamento stabile tra la Sicilia e l'Isola d'Ischia

Legge n° 176 del 17 gennaio 1971, modificata dal D.L. n° 111 del 24 aprile 2003

PONTE SULLO STRETTO DI MESSINA

PROGETTO DEFINITIVO

EURONIK S.C.P.A.

IMPRESA S.p.A. MESSINA

SOCIETA' ITALIANA PER CONDOTTE GIACQUA S.p.A. (Materale)

COOPERATIVA MARCONI E CONDOTTE GIACQUA S.p.A. (Materale)

SICOTIS S.p.A. (Materale)

ISHIKAWAJI - HARIMA HEAVY INDUSTRIES CO., Ltd. (Materale)

ACI S.C.P.A. - CONSORCIO STABILE (Materale)

IL PROGETTISTA

EuroLink

Dott. Ing. E. Ingoli

Aut. Ing. 10488

IL COMMITTENTE GENERALE

Projet Manager

(Ing. P. Marone)

STRETTO DI MESSINA

Superintendente *

(Ing. C. Franzoso)

STRETTO DI MESSINA

Amministrazione Delegata

(Dott. F. Ciano)

Stretto di Messina

Commissione per la progettazione, realizzazione e gestione del collegamento stabile tra la Sicilia e l'Isola d'Ischia

Legge n° 176 del 17 gennaio 1971, modificata dal D.L. n° 111 del 24 aprile 2003

PONTE SULLO STRETTO DI MESSINA

PROGETTO DEFINITIVO

EURONIK S.C.P.A.

IMPRESA S.p.A. MESSINA

SOCIETA' ITALIANA PER CONDOTTE GIACQUA S.p.A. (Materale)

COOPERATIVA MARCONI E CONDOTTE GIACQUA S.p.A. (Materale)

SICOTIS S.p.A. (Materale)

ISHIKAWAJI - HARIMA HEAVY INDUSTRIES CO., Ltd. (Materale)

ACI S.C.P.A. - CONSORCIO STABILE (Materale)

IL PROGETTISTA

EuroLink

Dott. Ing. E. Ingoli

Aut. Ing. 10488

IL COMMITTENTE GENERALE

Projet Manager

(Ing. P. Marone)

STRETTO DI MESSINA

Superintendente *

(Ing. C. Franzoso)

STRETTO DI MESSINA

Amministrazione Delegata

(Dott. F. Ciano)

COLLEGAMENTI VERSANTE SICILIA

ATTIVITA' DI CARATTERE GENERALE

BONIFICA ORIGNI BELLI

GENERALE

PLANIMETRIA DELLE INDAGINI - Tav. 19

SR0019_F01

INDICE

C	G	O	I	O	I	P	Z	D	S	I	E	B	Z	G	O	O	I	O	1	9	F	0
0	1	0	1	0	1	0	1	0	1	0	1	0	1	0	1	0	1	0	1	9	F	0

REDAZIONE: 07/06/2017

PROGETTO: 10/08/2017

REVISIONI:

REVISIONI	REVISIONI	REVISIONI