


**LEGENDA**

- M VERTICI DELLA RETE IGM 95
- C CAROSALI IGM
- B VERTICE RETE DI RAPPARTIMENTO
- C CAROSALI DI NUOVA ISTITUZIONE
- LINEE DI LIVELLAZIONE

ELIENCO CAROSALI IGM DI NUOVA ISTITUZIONE

CAROSALI IGM		CAROSALI DI NUOVA ISTITUZIONE			
Nome	Quota	Nome	Nome	Quota	
0092#_###_010#	1.4780	CS300	57.9777	CS519	16.2565
0092#_###_011#	3.0902	CS501	78.4920	CS520	58.9005
0092#_###_009#	1.9554	CS502	94.5137	CS521	61.4070
0092#_###_003#	161.0319	CS503	38.5502	CS522	99.7344
0092#_###_002#	103.4237	CS504	46.6715	CS523	150.8846
0092#_###_008#	11.3266	CS505	41.6502	CS524	190.9166
0092#_###_007#	6.1410	CS506	121.2219	CS525	137.1131
0092#_###_005#	6.5638	CS507	96.6686	CS526	200.0972
0092#_###_004#	44.5346	CS508	151.8122	CS527	257.4877
0092#_###_018#	68.6941	CS509	170.3528	CS528	316.3879
0092#_###_017#	124.6860	CS510	74.7650	CS529	373.3248
0092#_###_021#	35.7954	CS511	136.6121	CS512	438.1483
0092#_###_020#	7.5440	CS513	153.9842	CS514	271.0710
0092#_###_023#	60.4728	CS514	212.4658	CS515	200.1845
0092#_###_022#	43.4545	CS515	11.9684	CS516	254.0411
0092#_###_001#	4.9758	CS516	11.1048	CS517	159.6765
0092#_###_001#	11.8855	CS517	19.8244	CS518	151.5313
		CS518	19.9894		

**Quadro Unione**

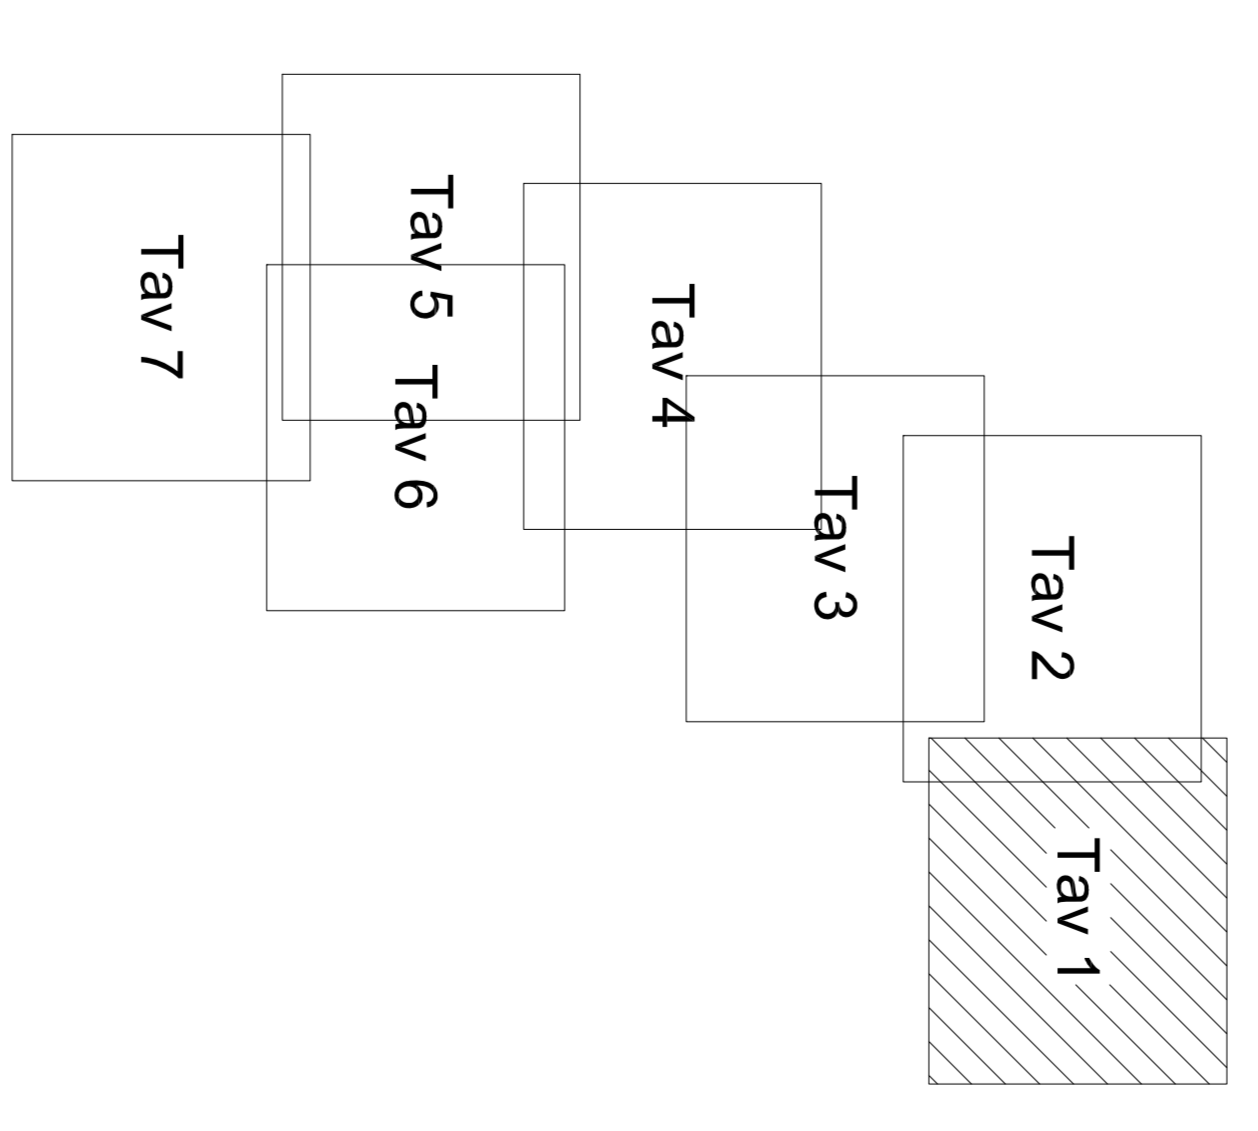

**Stretto di Messina**  
 Consorzio di Progettazione, direzione e gestione dell'opera della S.p.A. di Messina  
 Via S. Maria Maddalena, 101 - 98100 Messina - Tel. 090 47 11 49 - Fax 090 47 11 49 2023

**PONTE SULLO STRETTO DI MESSINA**  
**PROGETTO DEFINITIVO**

**EUROLINK S.p.A.**  
 SOCIETA' ITALIANA PER CONDOTTE ENDOVALLE S.p.A. (Madrado)  
 COOPERATIVA INQUADRO E CEMENTISTI - C.M.C. di Ferrania Soc. Coop. s.r.l. (Madrado)  
 ISIRIKAWA.MILK - IMBINA NEW INDUSTRIES CO. Ltd. (Madrado)  
 A.C.I.S.P.A. - CONSORZIO STABILE (Madrado)

**LE PROIEZIONI**

PROIEZIONE GENERALE EuroLink S.p.A. Dott. Ing. E. Ripoli Olivio Ingegneri Merio n° 1548	STRETTO DI MESSINA Dott. Ingegnere e Progett. Manager (Ing. P. Mercurio)	STRETTO DI MESSINA Amministrazione Delegata (Dott. R. Cacci)
---	---	--

**COLLEGAMENTI SICILIA**  
 Rilievi accertamenti ed indagini di campo - Indagini Topografiche  
 Elementi di carattere generale  
 Generale

Schema delle linee di livellazione Tav 1 di 7

CONDIZIONE	DATA	OPERAZIONE	REDAZIONE	VERIFICAZIONE	APPROVAZIONE
1	02/09/2011	ESECUZIONE TRACCE	FOU	FOU	OSM