


LEGENDA

- M VERTICI DELLA RETE IGM S5
- C CAROSALI IGM
- EB VERGHE RETE DI RAPPARTIMENTO
- C CAROSALI DI NUOVA ISTITUZIONE
- LINEE DI LIVELLAZIONE

ELENCO CAROSALI LATO SICILIA

CAROSALI IGM			CAROSALI DI NUOVA ISTITUZIONE		
Nome	Quota Genova 1942	Quota	Nome	Quota Genova 1942	Quota
0092#_D03_010#	1.4780	CS500	57.9777	CS519	16.2565
0092#_D03_011#	3.0902	CS501	78.4920	CS520	58.9005
0092#_D03_009#	1.9554	CS502	94.5137	CS521	61.4070
0092#_D03_008#	101.0319	CS503	38.5507	CS522	99.7344
0092#_D03_007#	101.4237	CS504	46.6715	CS523	150.8846
0092#_D03_006#	11.3266	CS505	41.6507	CS524	190.9166
0092#_D03_005#	6.1410	CS506	121.2719	CS525	137.1131
0092#_D03_004#	6.5436	CS507	96.6686	CS526	200.0972
0092#_D03_003#	44.5346	CS508	151.8122	CS527	257.4877
0092#_D03_017#	68.6941	CS509	170.3528	CS528	316.3879
0092#_D03_016#	124.6860	CS510	74.7650	CS529	373.3246
0092#_D03_015#	58.3591	CS511	136.6121	CS530	4.5206
0092#_D03_014#	35.7954	CS512	80.8112	CS531	438.1481
0092#_D03_013#	7.5440	CS513	153.8942	CS532	271.0710
0092#_D03_012#	60.4728	CS514	212.4654	CS533	200.1845
0092#_D03_011#	43.4545	CS515	11.9684	CS534	254.0411
0092#_D03_010#	4.9758	CS516	11.1048	CS535	159.6765
0092#_D02_001#	11.8855	CS517	19.8344	CS536	151.5313
		CS518	19.9894		

Quadro Unione

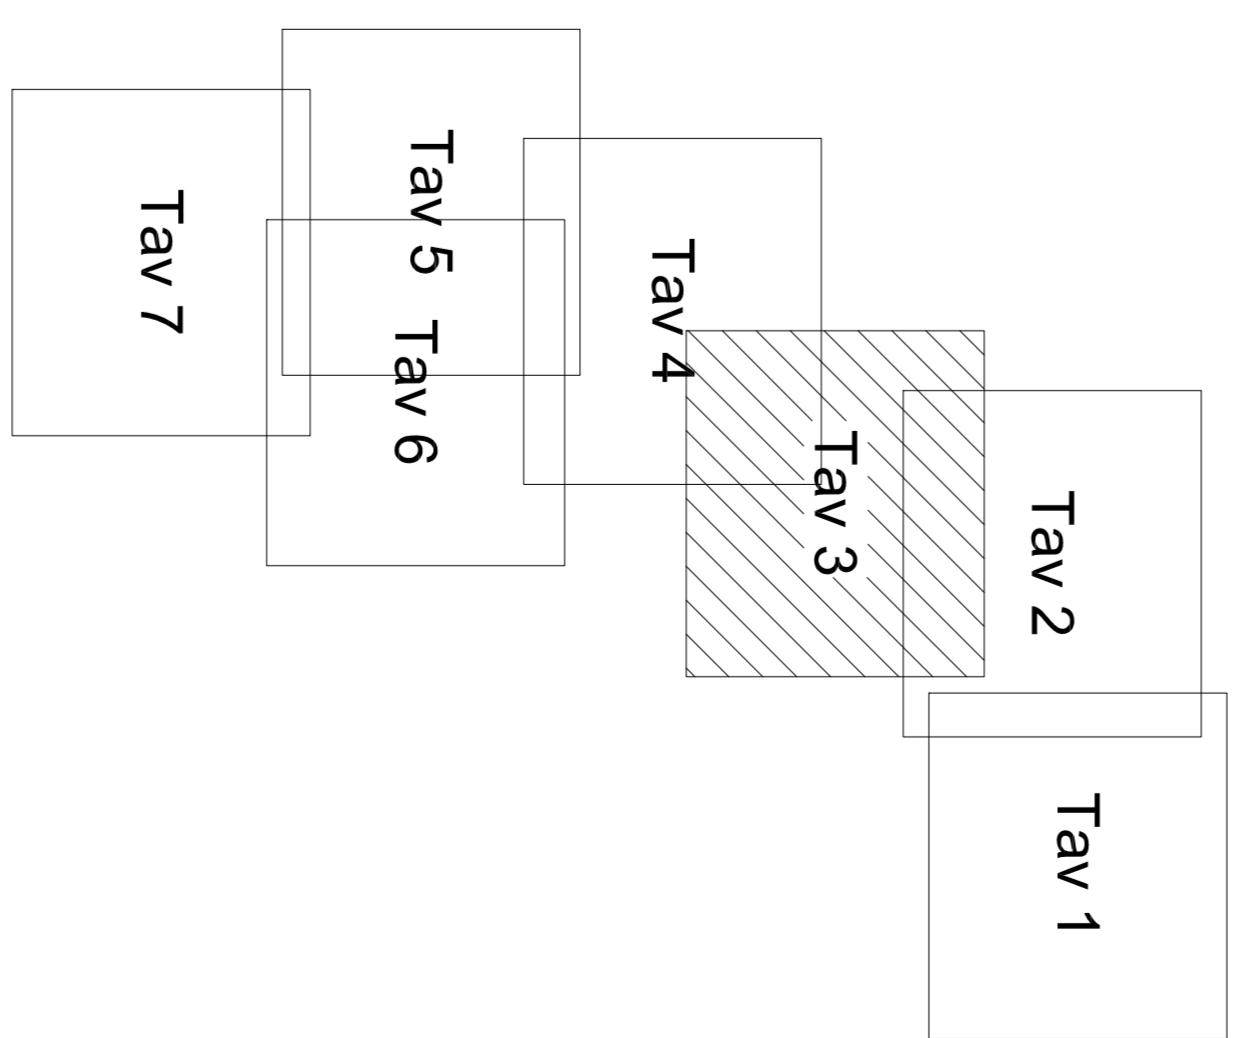

Stretto di Messina
 Consorzio di Proprietà, gestione e polizia del dominio della Strada 110
 Direzione e Sede Sociale: Strada 110, 98100 Messina (ME)
 Direzione e Sede Operativa: Strada 110, 98100 Messina (ME)
 Direzione e Sede Tecnica: Strada 110, 98100 Messina (ME)

PONTE SULLO STRETTO DI MESSINA
 PROGETTO DEFINITIVO

EUROLINK S.p.A.
 SOCIETÀ ITALIANA PER CONDOTTE D'ACQUA S.p.A. (Materassi)
 COOPERATIVA MANUTENITORI E CEMENTISTI - C.M.C. di Messina (Materassi)
 ISHIMAWA,MIWA,IMBAYAMA,NEWBY INDUSTRIES CO. LTD. (Materassi)
 A.C.I.S.C.P.A. - CONSORZIO STABILE (Materassi)

LE PROIEZIONI

PROIEZIONE GENERALE EuroLink S.p.A. Ing. P. Maccioni	STRETTO DI MESSINA Progetto Generale e Progetto Manegge (Ing. G. Franzese)	STRETTO DI MESSINA Amministrazione Delegata (Ing. R. Cacci)
--	---	---

COLLEGAMENTI SICILIA
 Rilievi accertamenti ed indagini di campo - Indagini Topografiche
 Elementi di carattere generale
 Generatore
 Schema delle linee di livellazione Tav. 3 di 7

CONDIZIONE	CS	G	Z	2	0	0	P	R	S	0	S	1	4	0	0	0	0	0	0	0	0	0	3	FO	1:500
REVISIONE	1	2	3	4	5	6	7	8	9	10	11	12	13	14	15	16	17	18	19	20	21	22	23	24	25
DATA	01/01/2011	02/01/2011	03/01/2011	04/01/2011	05/01/2011	06/01/2011	07/01/2011	08/01/2011	09/01/2011	10/01/2011	11/01/2011	12/01/2011	01/02/2011	02/02/2011	03/02/2011	04/02/2011	05/02/2011	06/02/2011	07/02/2011	08/02/2011	09/02/2011	10/02/2011	11/02/2011	12/02/2011	01/03/2011