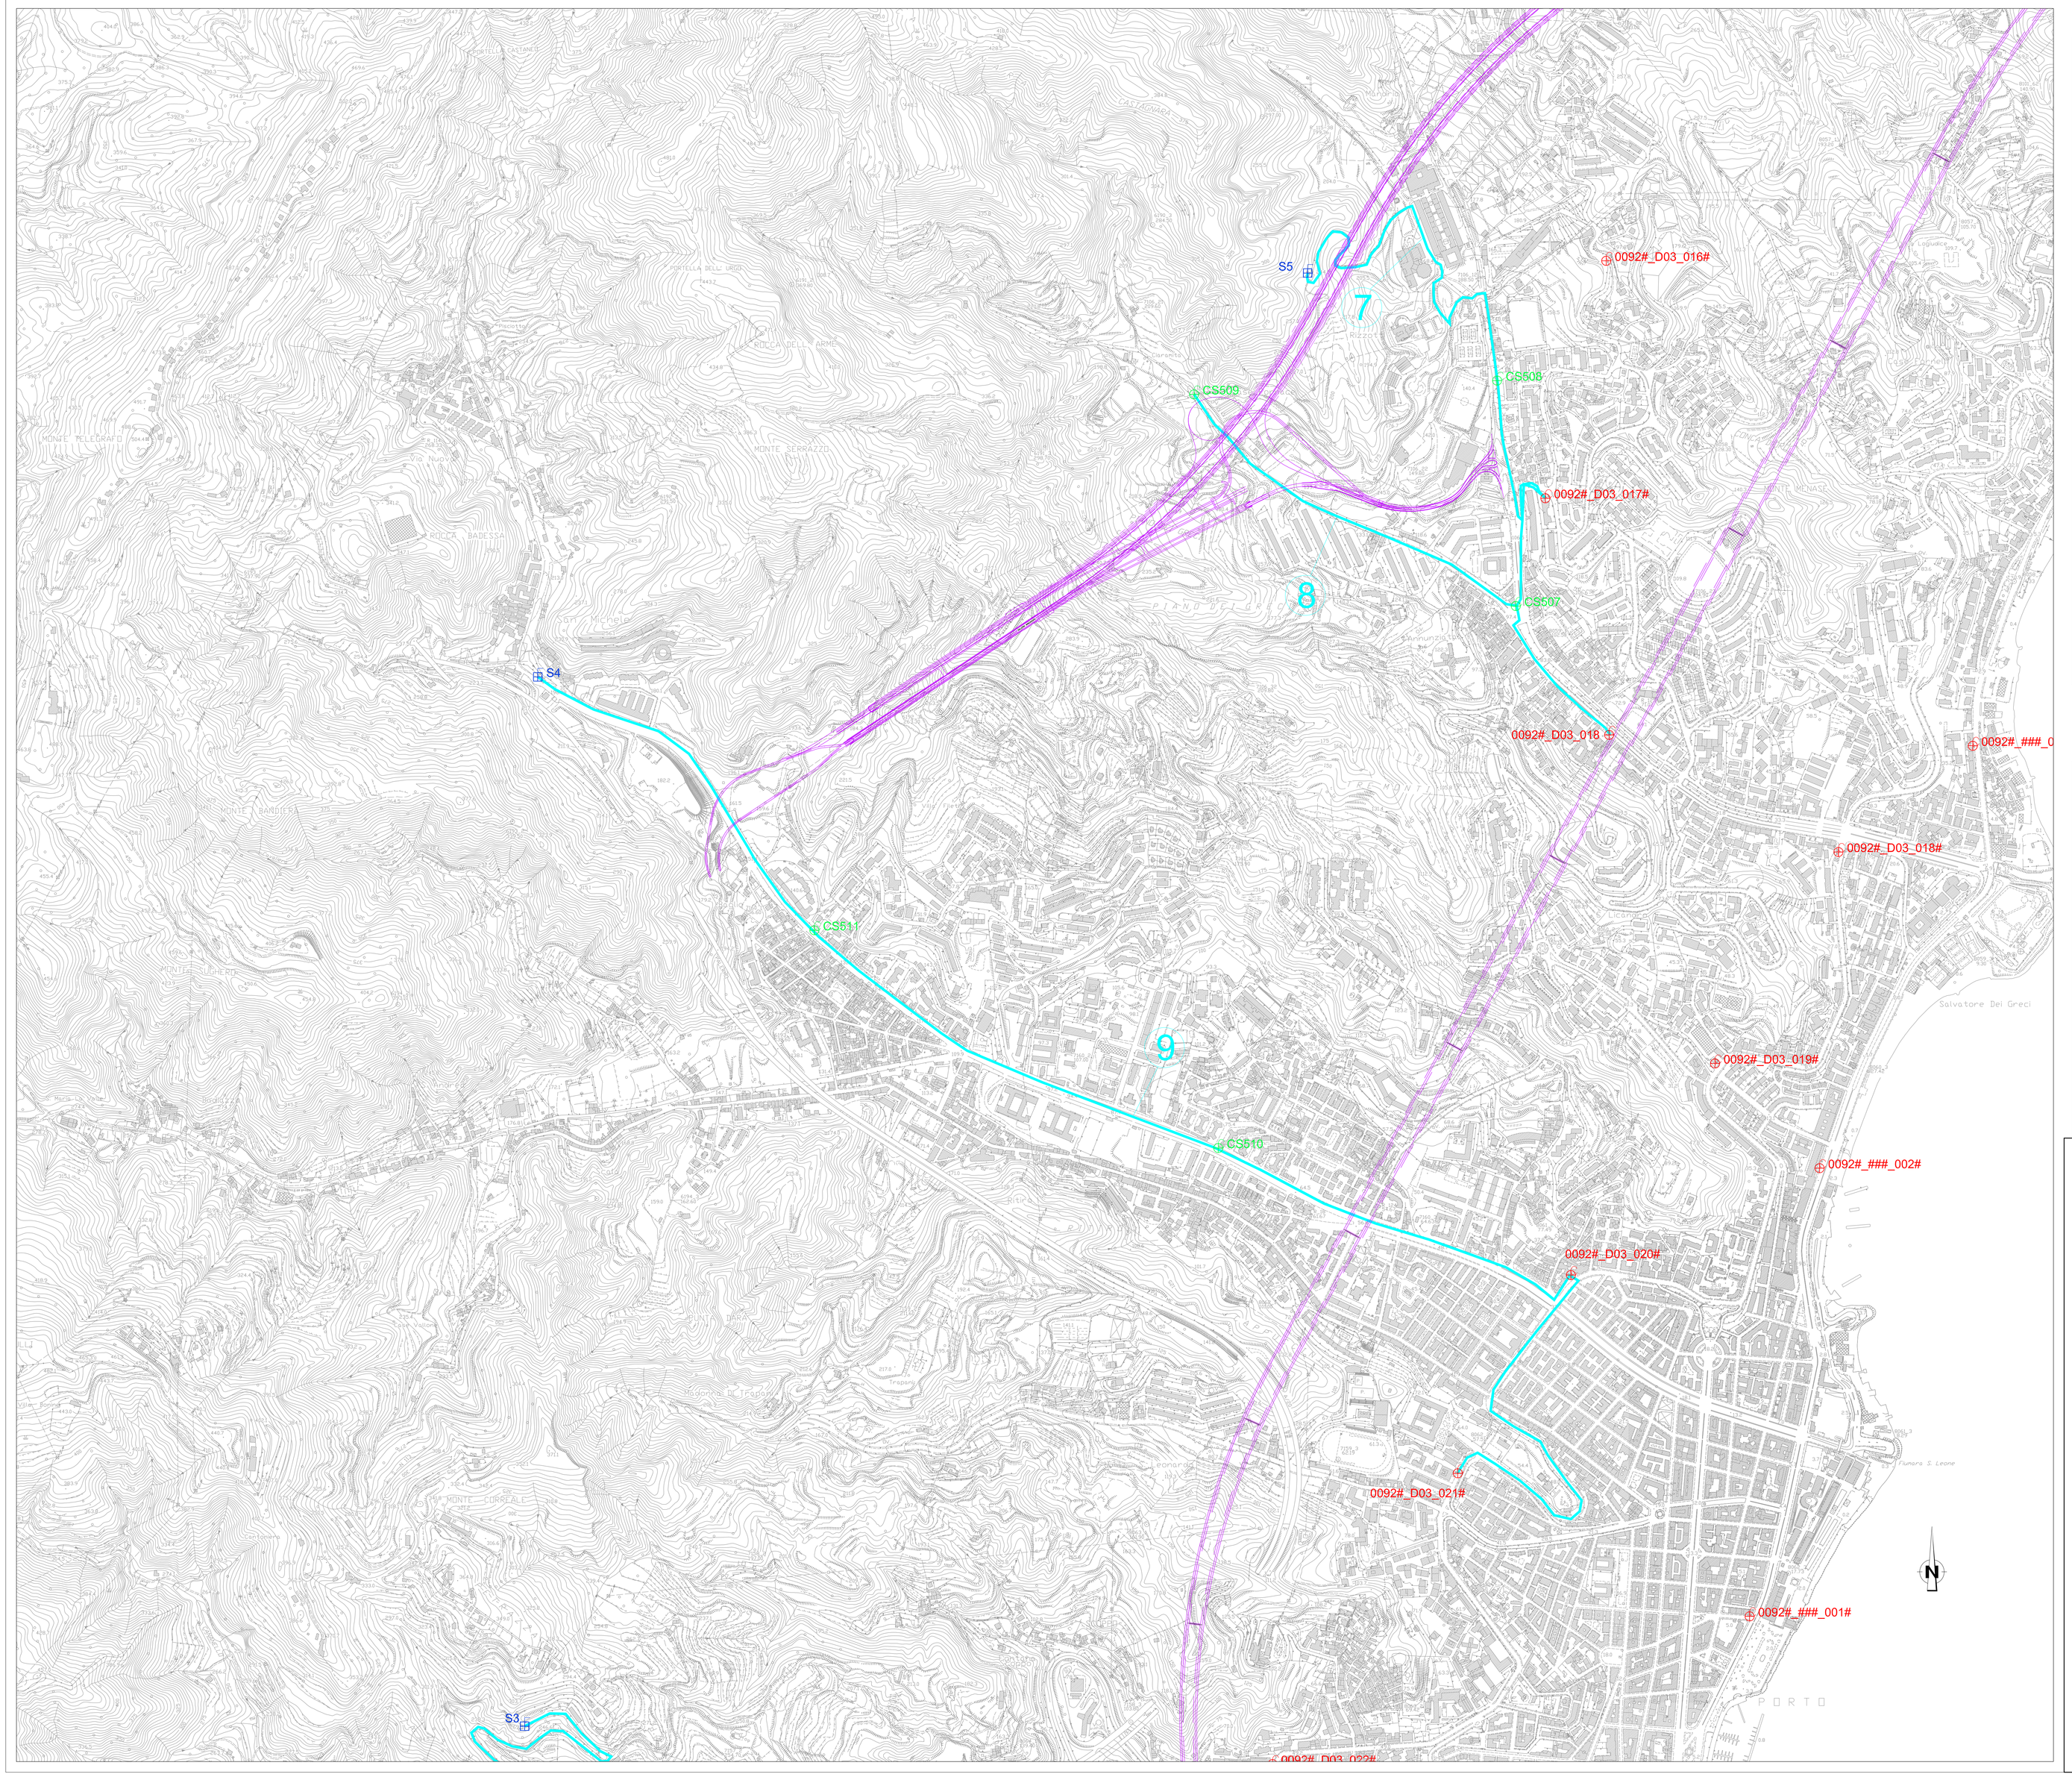

LEGENDA

- VERTICI DELLA RETE IGM 95
- CAPOSALDI IGM
- VERTICE RETE DI RAFFITTIMENTO
- CAPOSALDI DI NUOVA ISTITUZIONE
- LINEE DI LIVELLAZIONE

ELENCO CAPOSALDI LATO SICILIA

CAPOSALDI IGM	
Nome	*Quota Genova 1942*
0092#_###_010#	1.4780
0092#_###_011#	3.0902
0092#_###_009#	1.9554
0092#_D03_003#	161.0319
0092#_D03_002#	103.4237
0092#_###_008#	11.3266
0092#_###_007#	6.1410
0092#_###_005#	6.5636
0092#_D05_001#	44.5346
0092#_D03_018	68.6941
0092#_D03_017#	124.6860
0092#_D03_021#	58.3591
0092#_D03_020#	35.7954
N068#_###_####	7.5440
0092#_D03_022P	60.4728
0092#_D03_023#	43.4545
N068#_D01_001#	4.9258
N068#_D02_001#	11.8685

CAPOSALDI DI NUOVA ISTITUZIONE			
Nome	*Quota Genova 1942*	*Nome*	*Quota Genova 1942*
CS500	57.9277	CS519	16.2565
CS 501	78.4920	CS520	58.9009
CS 502	94.5137	CS521	61.4070
CS503	38.5502	CS522	99.7344
CS504	46.6715	CS523	150.8846
CS505	41.6502	CS524	190.9166
CS506	121.2219	CS525	137.1131
CS507	96.6686	CS526	200.0973
CS508	151.8122	CS527	257.4877
CS509	170.3528	CS528	316.3879
CS510	74.7650	CS529	373.3148
CS511	136.6512	S1	4.5206
CS512	80.8112	S2	438.1481
CS513	153.9842	S3	271.0710
CS514	212.4655	S4	200.1845
CS515	11.9684	S5	254.0411
CS516	11.1048	S6	159.6765
CS517	19.8344	S7	151.5313
CS518	19.9894		

Quadro Unione

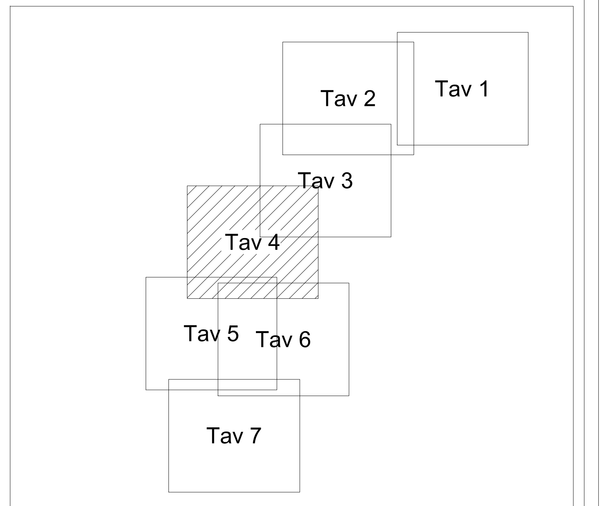

Stretto di Messina

Concessionaria per la progettazione, realizzazione e gestione del collegamento stabile tra la Sicilia e il Continente
Organismo di Diritto pubblico
(Legge n° 1158 del 17 dicembre 1971, modificata dal D.Lgs. n° 114 del 24 aprile 2003)

EurolinK

PONTE SULLO STRETTO DI MESSINA

PROGETTO DEFINITIVO

EUROLINK S.C.p.A.
IMPREGILO S.p.A. (Mandataria)
SOCIETA' ITALIANA PER CONDOTTE D'ACQUA S.p.A. (Mandante)
COOPERATIVA MURATORI E CEMENTISTI - C.M.C. di Ravenna Soc. Coop. a.r.l. (Mandante)
SACYR S.A.U. (Mandante)
ISHIKAWAJIMA - HARIMA HEAVY INDUSTRIES CO. Ltd. (Mandante)
A.C.I. S.C.P.A. - CONSORZIO STABILE (Mandante)

IL PROGETTISTA	IL CONTRAENTE GENERALE	STRETTO DI MESSINA	STRETTO DI MESSINA
EurolinK Dott. Ing. E. Pagani Ordine Ingegneri Milano n° 15408	Project Manager (Ing. P.P. Marcheselli)	Direttore Generale e RUP Validazione (Ing. C. Fiammenghi)	Amministratore Delegato (Dott. P. Ciucci)

COLLEGAMENTI SICILIA

SR0026_F0

Rilievi accertamenti ed indagini di campo – Indagini Topografiche
Elementi di carattere generale
Generale
Schema delle linee di livellazione Tav 4 di 7

CODICE	SCALA:
C G 2 2 0 0 P R 5 D S I 4 0 0 0 0 0 0 0 0 0 0 0 4 F0	1:5000

REV.	DATA	DESCRIZIONE	REDATTO	VERIFICATO	APPROVATO
F0	20/06/2011	EMISSIONE FINALE	PIOLI	PIOLI	CARTA

NOME DEL FILE: SR0026_F0.DWG