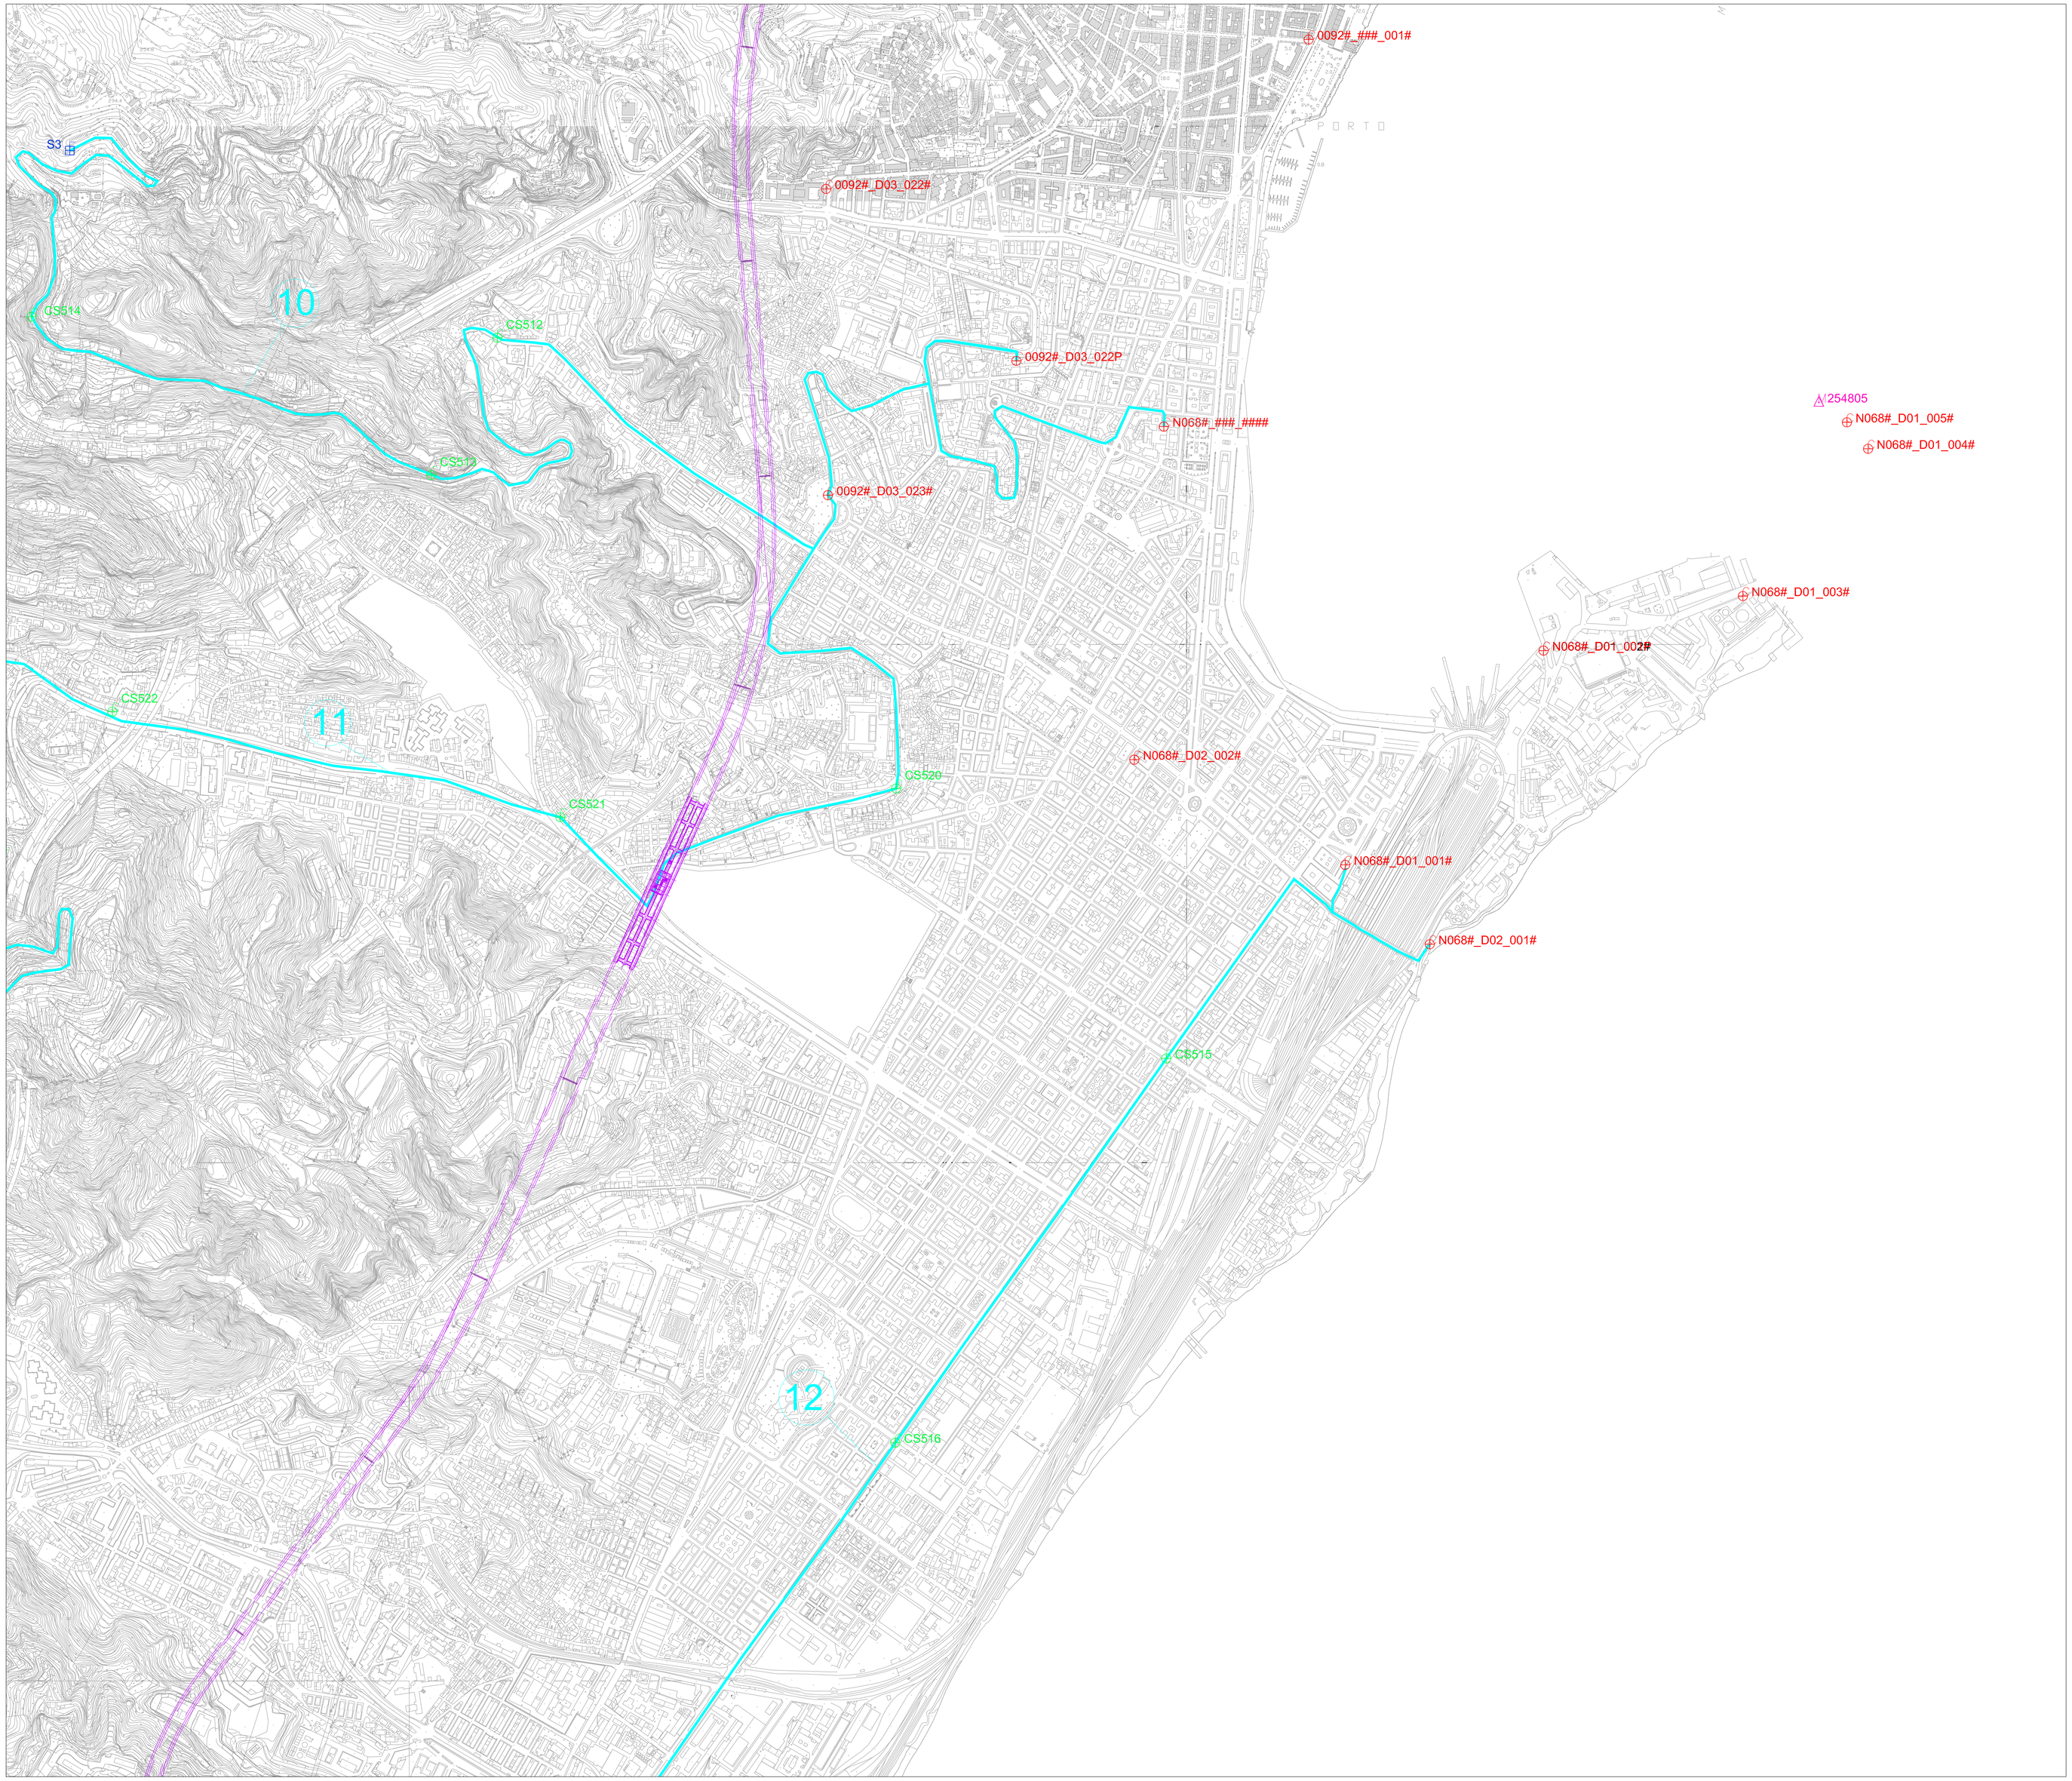

LEGENDA

- M — VERTICI DELLA RETE IGM 95
- C — CAPOSALDI IGM
- VERTICE RETE DI RAFFITTIMENTO
- C — CAPOSALDI DI NUOVA ISTITUZIONE
- LINEE DI LIVELLAZIONE

ELENCO CAPOSALDI LATO SICILIA

CAPOSALDI IGM		CAPOSALDI DI NUOVA ISTITUZIONE			
Nome	Quota Genova 1942	Nome	Quota Genova 1942	Nome	Quota Genova 1942
0092#_###_010#	1.4780	CS500	57.9277	CS519	16.2565
0092#_###_011#	3.0902	CS 501	78.4920	CS520	58.9009
0092#_###_009#	1.9554	CS 502	94.5137	CS521	61.4070
0092#_D03_003#	161.0319	CS503	38.5502	CS522	99.7344
0092#_D03_002#	103.4237	CS504	46.6715	CS523	150.8846
0092#_###_008#	11.3266	CS505	41.6502	CS524	190.9166
0092#_###_007#	6.1410	CS506	121.2219	CS525	137.1131
0092#_###_005#	6.5636	CS507	96.6686	CS526	200.0973
0092#_D05_001#	44.5346	CS508	151.8122	CS527	257.4877
0092#_D03_018	68.6941	CS509	170.3528	CS528	316.3879
0092#_D03_017#	124.6860	CS510	74.7650	CS529	373.3148
0092#_D03_021#	58.3591	CS511	136.6512	S1	4.5206
0092#_D03_020#	35.7954	CS512	80.8112	S2	438.1481
N068#_###_####	7.5440	CS513	153.9842	S3	271.0710
0092#_D03_022P	60.4728	CS514	212.4655	S4	200.1845
0092#_D03_023#	43.4545	CS515	11.9684	S5	254.0411
N068#_D01_001#	4.9258	CS516	11.1048	S6	159.6765
N068#_D02_001#	11.8685	CS517	19.8344	S7	151.5313
		CS518	19.9894		

Quadro Unione

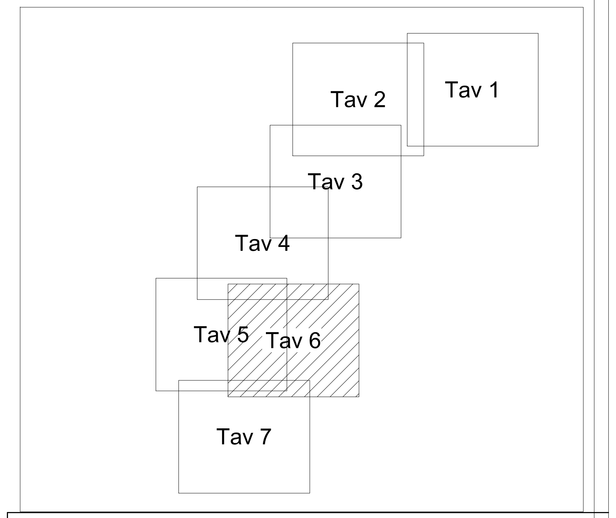

Stretto di Messina

Concessionaria per la progettazione, realizzazione e gestione del collegamento stabile tra la Sicilia e il Continente
Organismo di Diritto pubblico
(Legge n° 1158 del 17 dicembre 1971, modificata dal D.Lgs. n° 114 del 24 aprile 2003)

EurolinK

PONTE SULLO STRETTO DI MESSINA

PROGETTO DEFINITIVO

EUROLINK S.C.p.A.
IMPREGILO S.p.A. (Mandataria)
SOCIETA' ITALIANA PER CONDOTTE D'ACQUA S.p.A. (Mandante)
COOPERATIVA MURATORI E CEMENTISTI - C.M.C. di Ravenna Soc. Coop. a.r.l. (Mandante)
SACYR S.A.U. (Mandante)
ISHIKAWAJIMA - HARIMA HEAVY INDUSTRIES CO. Ltd. (Mandante)
A.C.I. S.C.P.A. - CONSORZIO STABILE (Mandante)

IL PROGETTISTA	IL CONTRAENTE GENERALE	STRETTO DI MESSINA	STRETTO DI MESSINA
EurolinK Dott. Ing. E. Pagani Ordine Ingegneri Milano n° 15408	Project Manager (Ing. P.P. Marcheselli)	Direttore Generale e RUP Validazione (Ing. G. Fiammenghi)	Amministratore Delegato (Dott. P. Ciucci)

COLLEGAMENTI SICILIA

SR0028_F0

Rilievi accertamenti ed indagini di campo – Indagini Topografiche
Elementi di carattere generale
Generale
Schema delle linee di livellazione Tav 6 di 7

CODICE: C G 2 2 0 0 P R 5 D S I 4 0 0 0 0 0 0 0 0 0 0 0 6 F0
SCALA: 1:5000

REV.	DATA	DESCRIZIONE	REDATTO	VERIFICATO	APPROVATO
F0	20/06/2011	EMISSIONE FINALE	PIOLI	PIOLI	CARTA

NOME DEL FILE: SR0028_F0.DWG