


**LEGENDA**

- M VERTICI DELLA RETE IGM 95
- C CAROSALI IGM
- EB VERTICE RETE DI RAPPARTIMENTO
- C CAROSALI DI NUOVA ISTITUZIONE
- LINEE DI LIVELLAZIONE

**ELENCO CAROSALI LATO SICILIA**

CAROSALI IGM		CAROSALI DI NUOVA ISTITUZIONE			
Nome	Quota Genova 1942	Nome	Quota Genova 1942	Quota	
0092H_###_010#	1.4780	CS300	57.9777	CS519	16.2565
0092H_###_011#	3.0902	CS501	78.4920	CS520	58.9005
0092H_###_009#	1.9554	CS502	94.5137	CS521	61.4070
0092H_003_003#	161.0019	CS503	38.5502	CS522	69.7344
0092H_003_002#	103.4237	CS504	46.6715	CS523	150.8846
0092H_###_008#	11.3268	CS505	41.6502	CS524	190.9166
0092H_###_007#	6.1410	CS506	121.2219	CS525	137.1131
0092H_###_005#	6.5638	CS507	96.6686	CS526	200.0972
0092H_005_001#	44.5346	CS508	151.8122	CS527	257.4877
0092H_003_018	68.6941	CS509	170.3528	CS528	316.8979
0092H_003_017#	124.6860	CS510	74.7650	CS529	373.3248
0092H_003_021#	58.3991	CS511	136.6122	CS51	4.5206
0092H_003_020#	35.7954	CS512	80.8122	CS52	438.1483
0068#_###_####	7.5440	CS513	153.8942	CS53	271.0710
0092H_003_022#	60.4728	CS514	212.4651	CS54	200.1845
0092H_003_023#	43.4545	CS515	11.9684	CS55	254.0413
0068#_D01_001#	4.9758	CS516	11.1048	CS56	159.6765
0068#_D02_001#	11.8853	CS517	19.8344	CS57	151.5313
		CS518	19.9894		

**Quadro Unione**

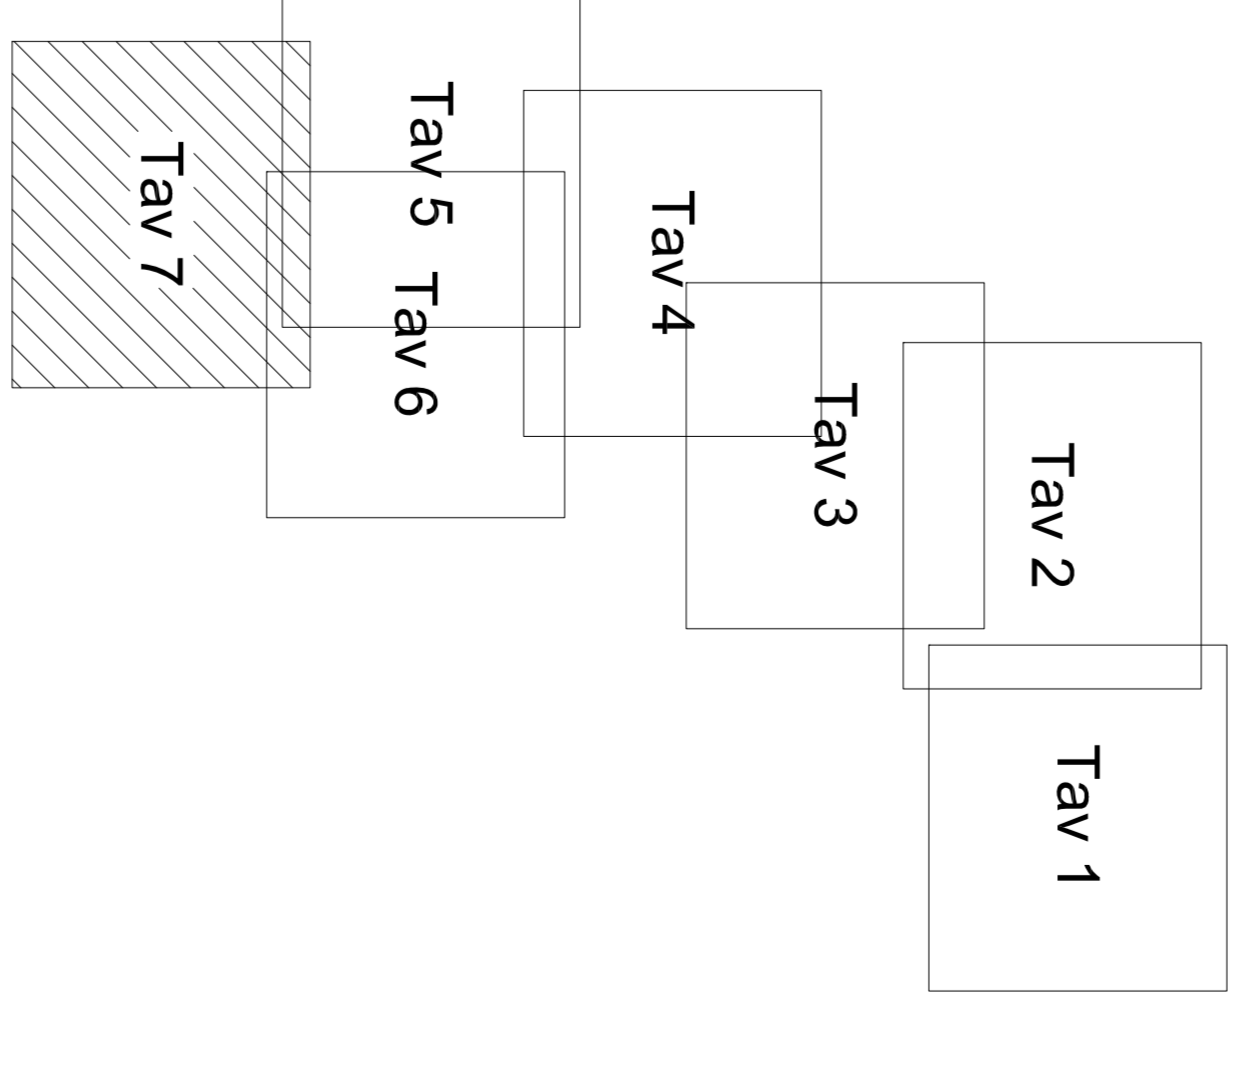

**Stretto di Messina**  
 Consorzio di Progettazione, direzione e gestione dell'opera della S.p.A. di Messina  
 Direzione e Studio Progettazione  
 Via S. Maria Maddalena, 1011 - 98100 Messina - Tel. 090/31.49.20

**PONTE SULLO STRETTO DI MESSINA**  
 PROGETTO DEFINITIVO

**EUROLINK S.p.A.**  
 SOCIETA' ITALIANA PER CONDOTTE D'ACQUA S.p.A. (Materassi)  
 COOPERATIVA RILAVORI E CEMENTI S.p.A. (C.M.C. di Ferrania Soc. Coop. s.r.l. (Materassi))  
 ISIRIKAWA.MIA - HANEDA NEW INDUSTRIES CO. LTD. (Materassi)  
 A.C.I.S.P.A. - CONSORZIO STABILE (Materassi)

**EUROLINK**  
 E. CONSULTING ENGINEER  
 Project Manager (Ing. P. Mercurio)  
 Design Engineer (Ing. S. Franzese)  
 Other Engineers (Ing. R. Cicalò)

**COLLEGAMENTI SICILIA**  
 SR0029 - FO  
 Rilievi accertamenti ed indagini di campo - Indagini Topografiche  
 Elementi di carattere generale  
 Generatore  
 Schema delle linee di livellazione - Tav. 7 di 7

CONDIZIONE	C	G	Z	0	P	R	S	0	S	1	4	0	0	0	0	0	0	0	7	FO	1500
REVISIONE																					
REVISIONE																					
REVISIONE																					
REVISIONE																					