
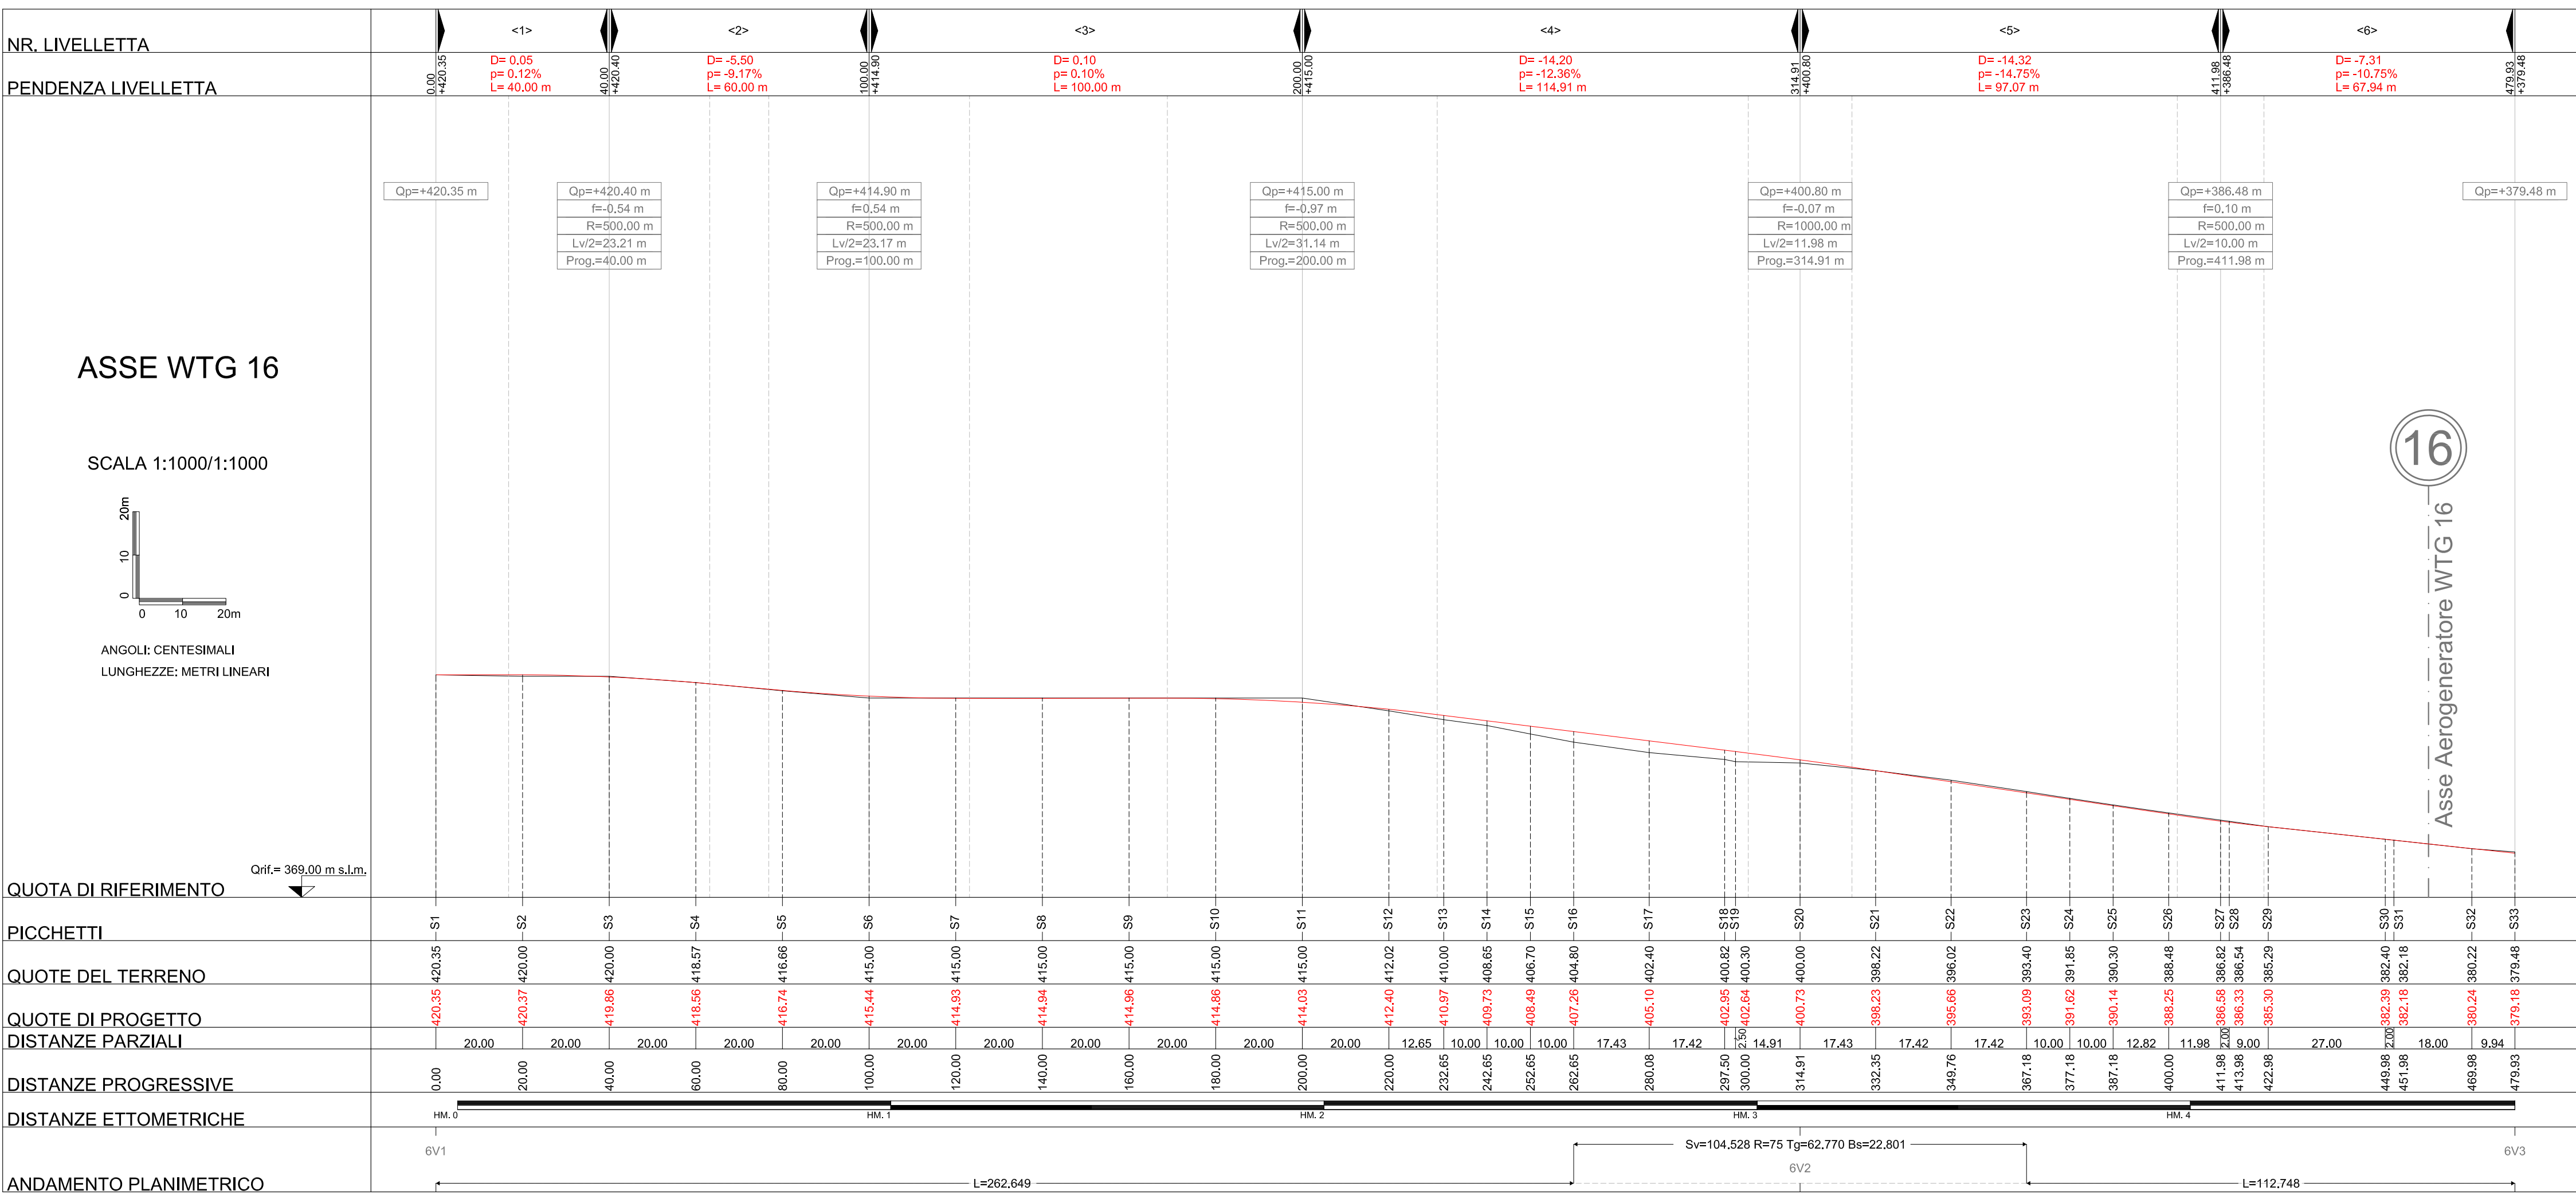
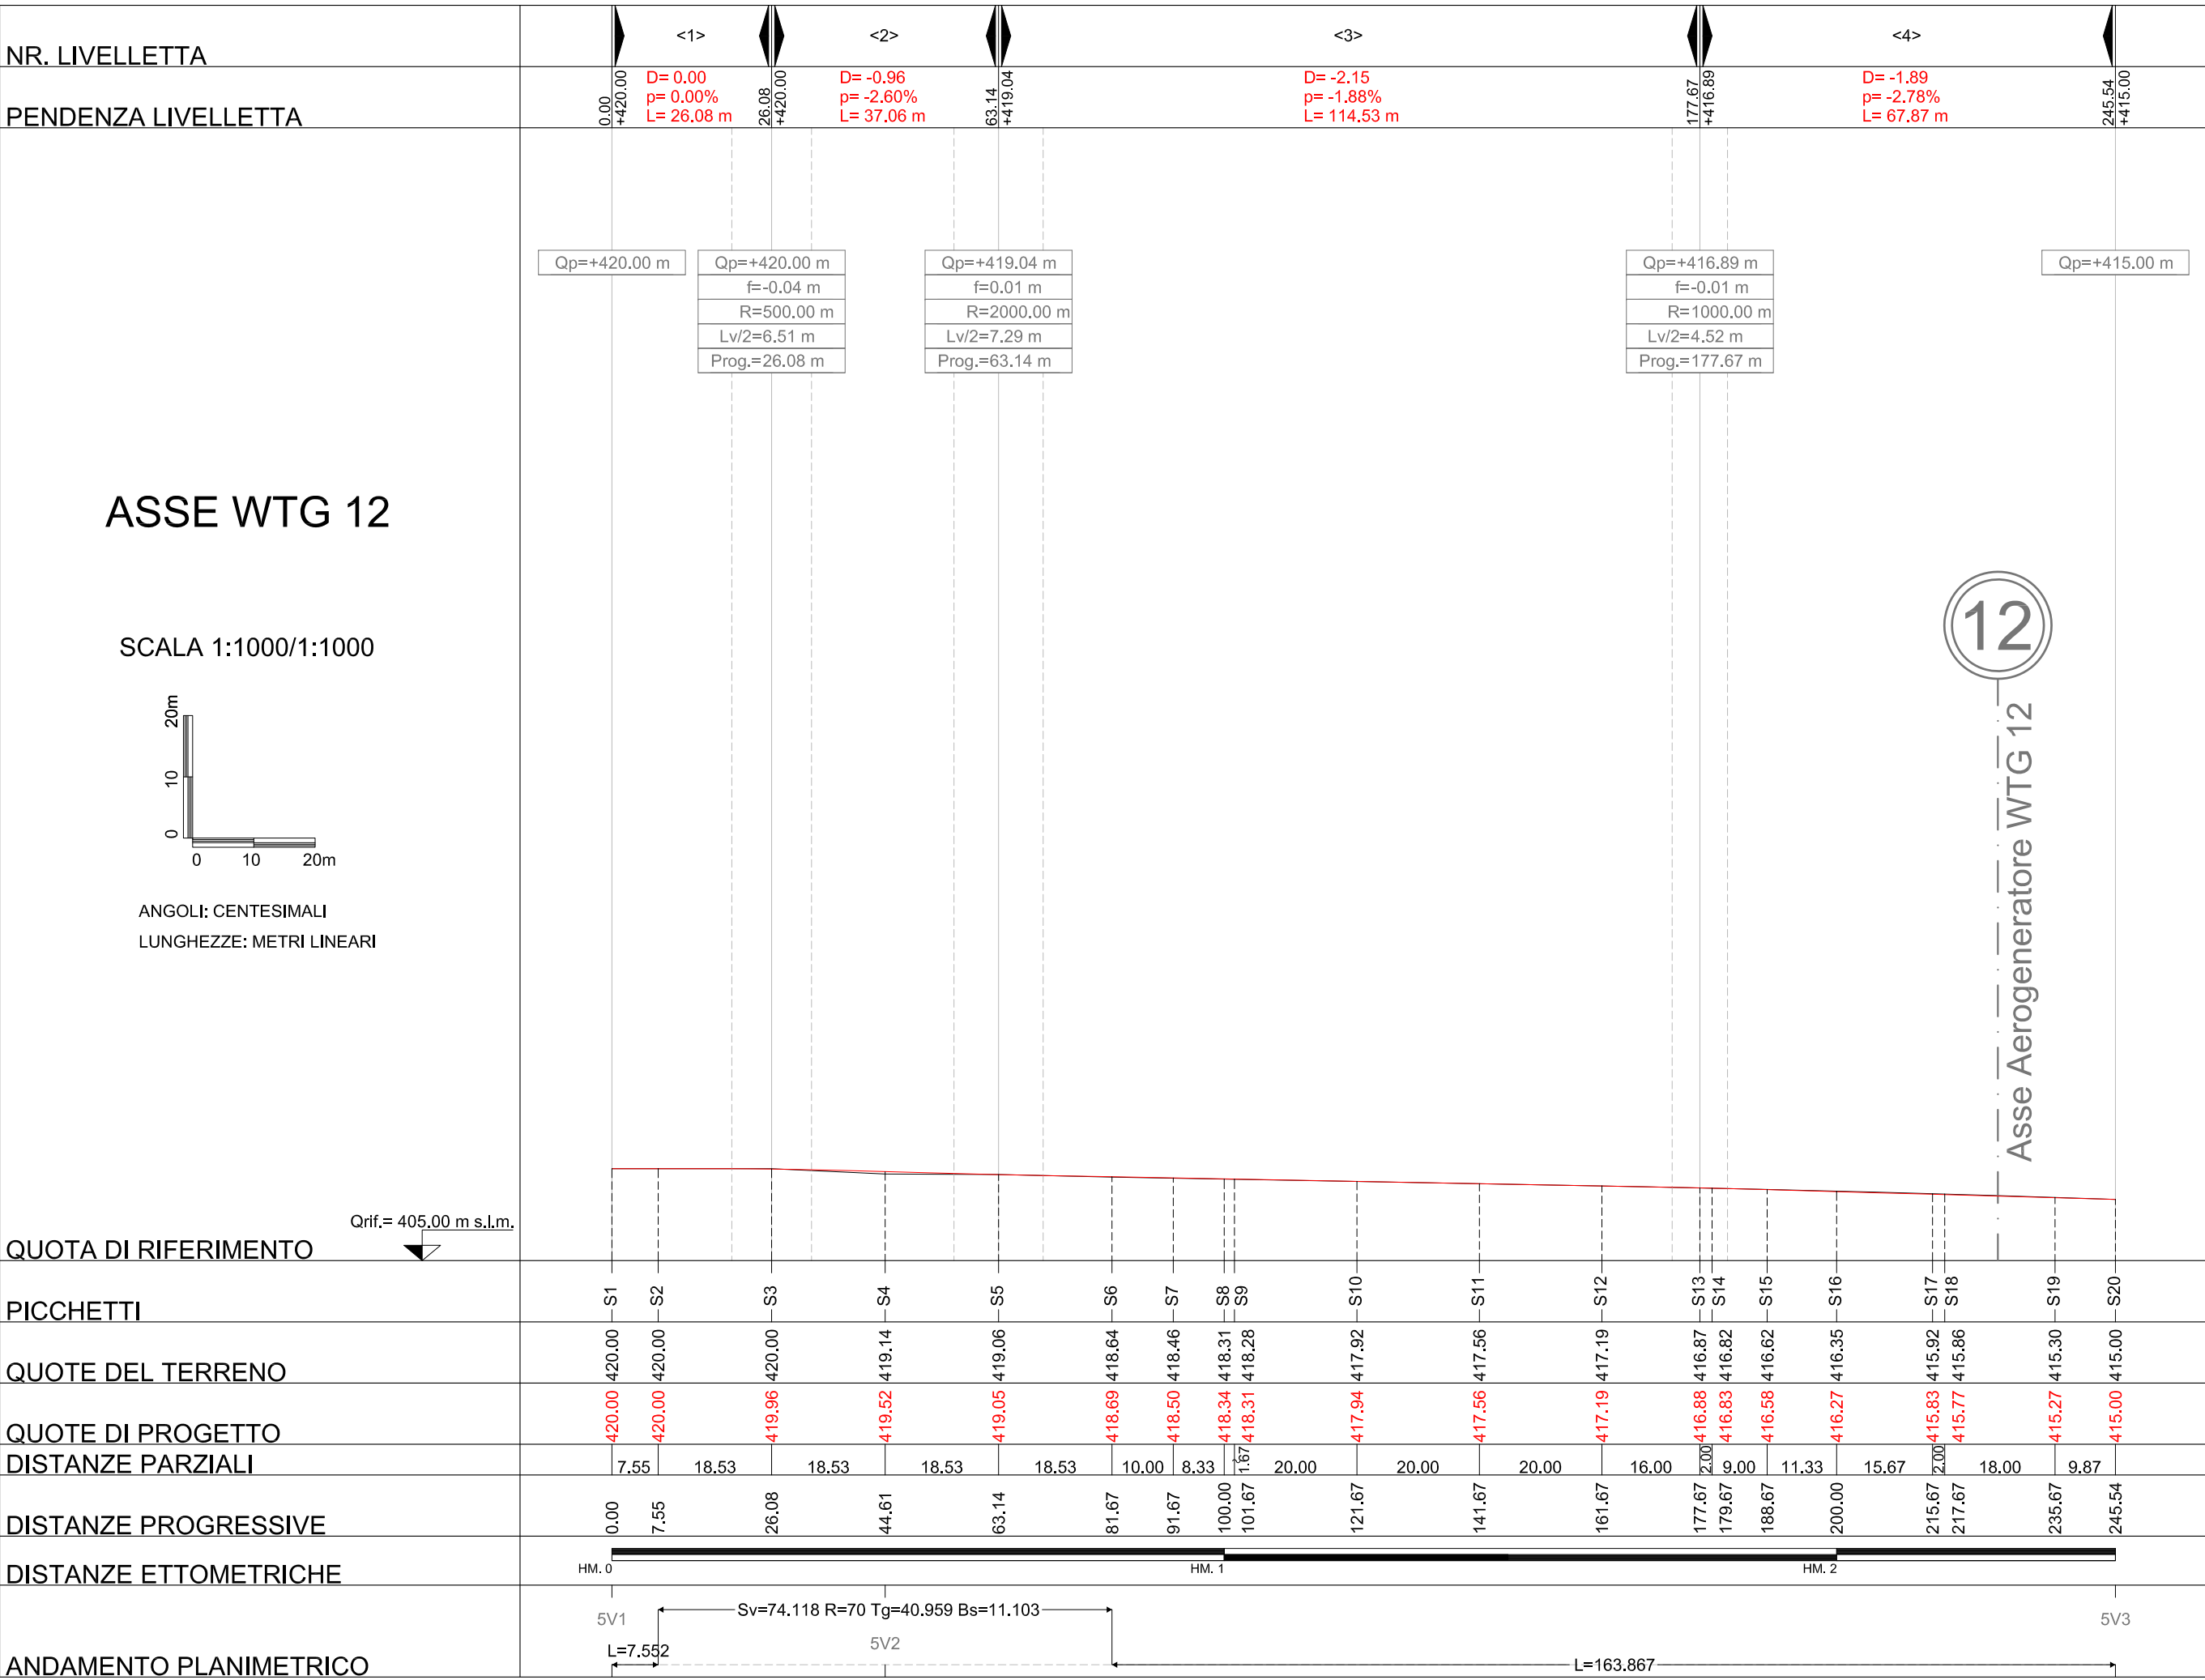
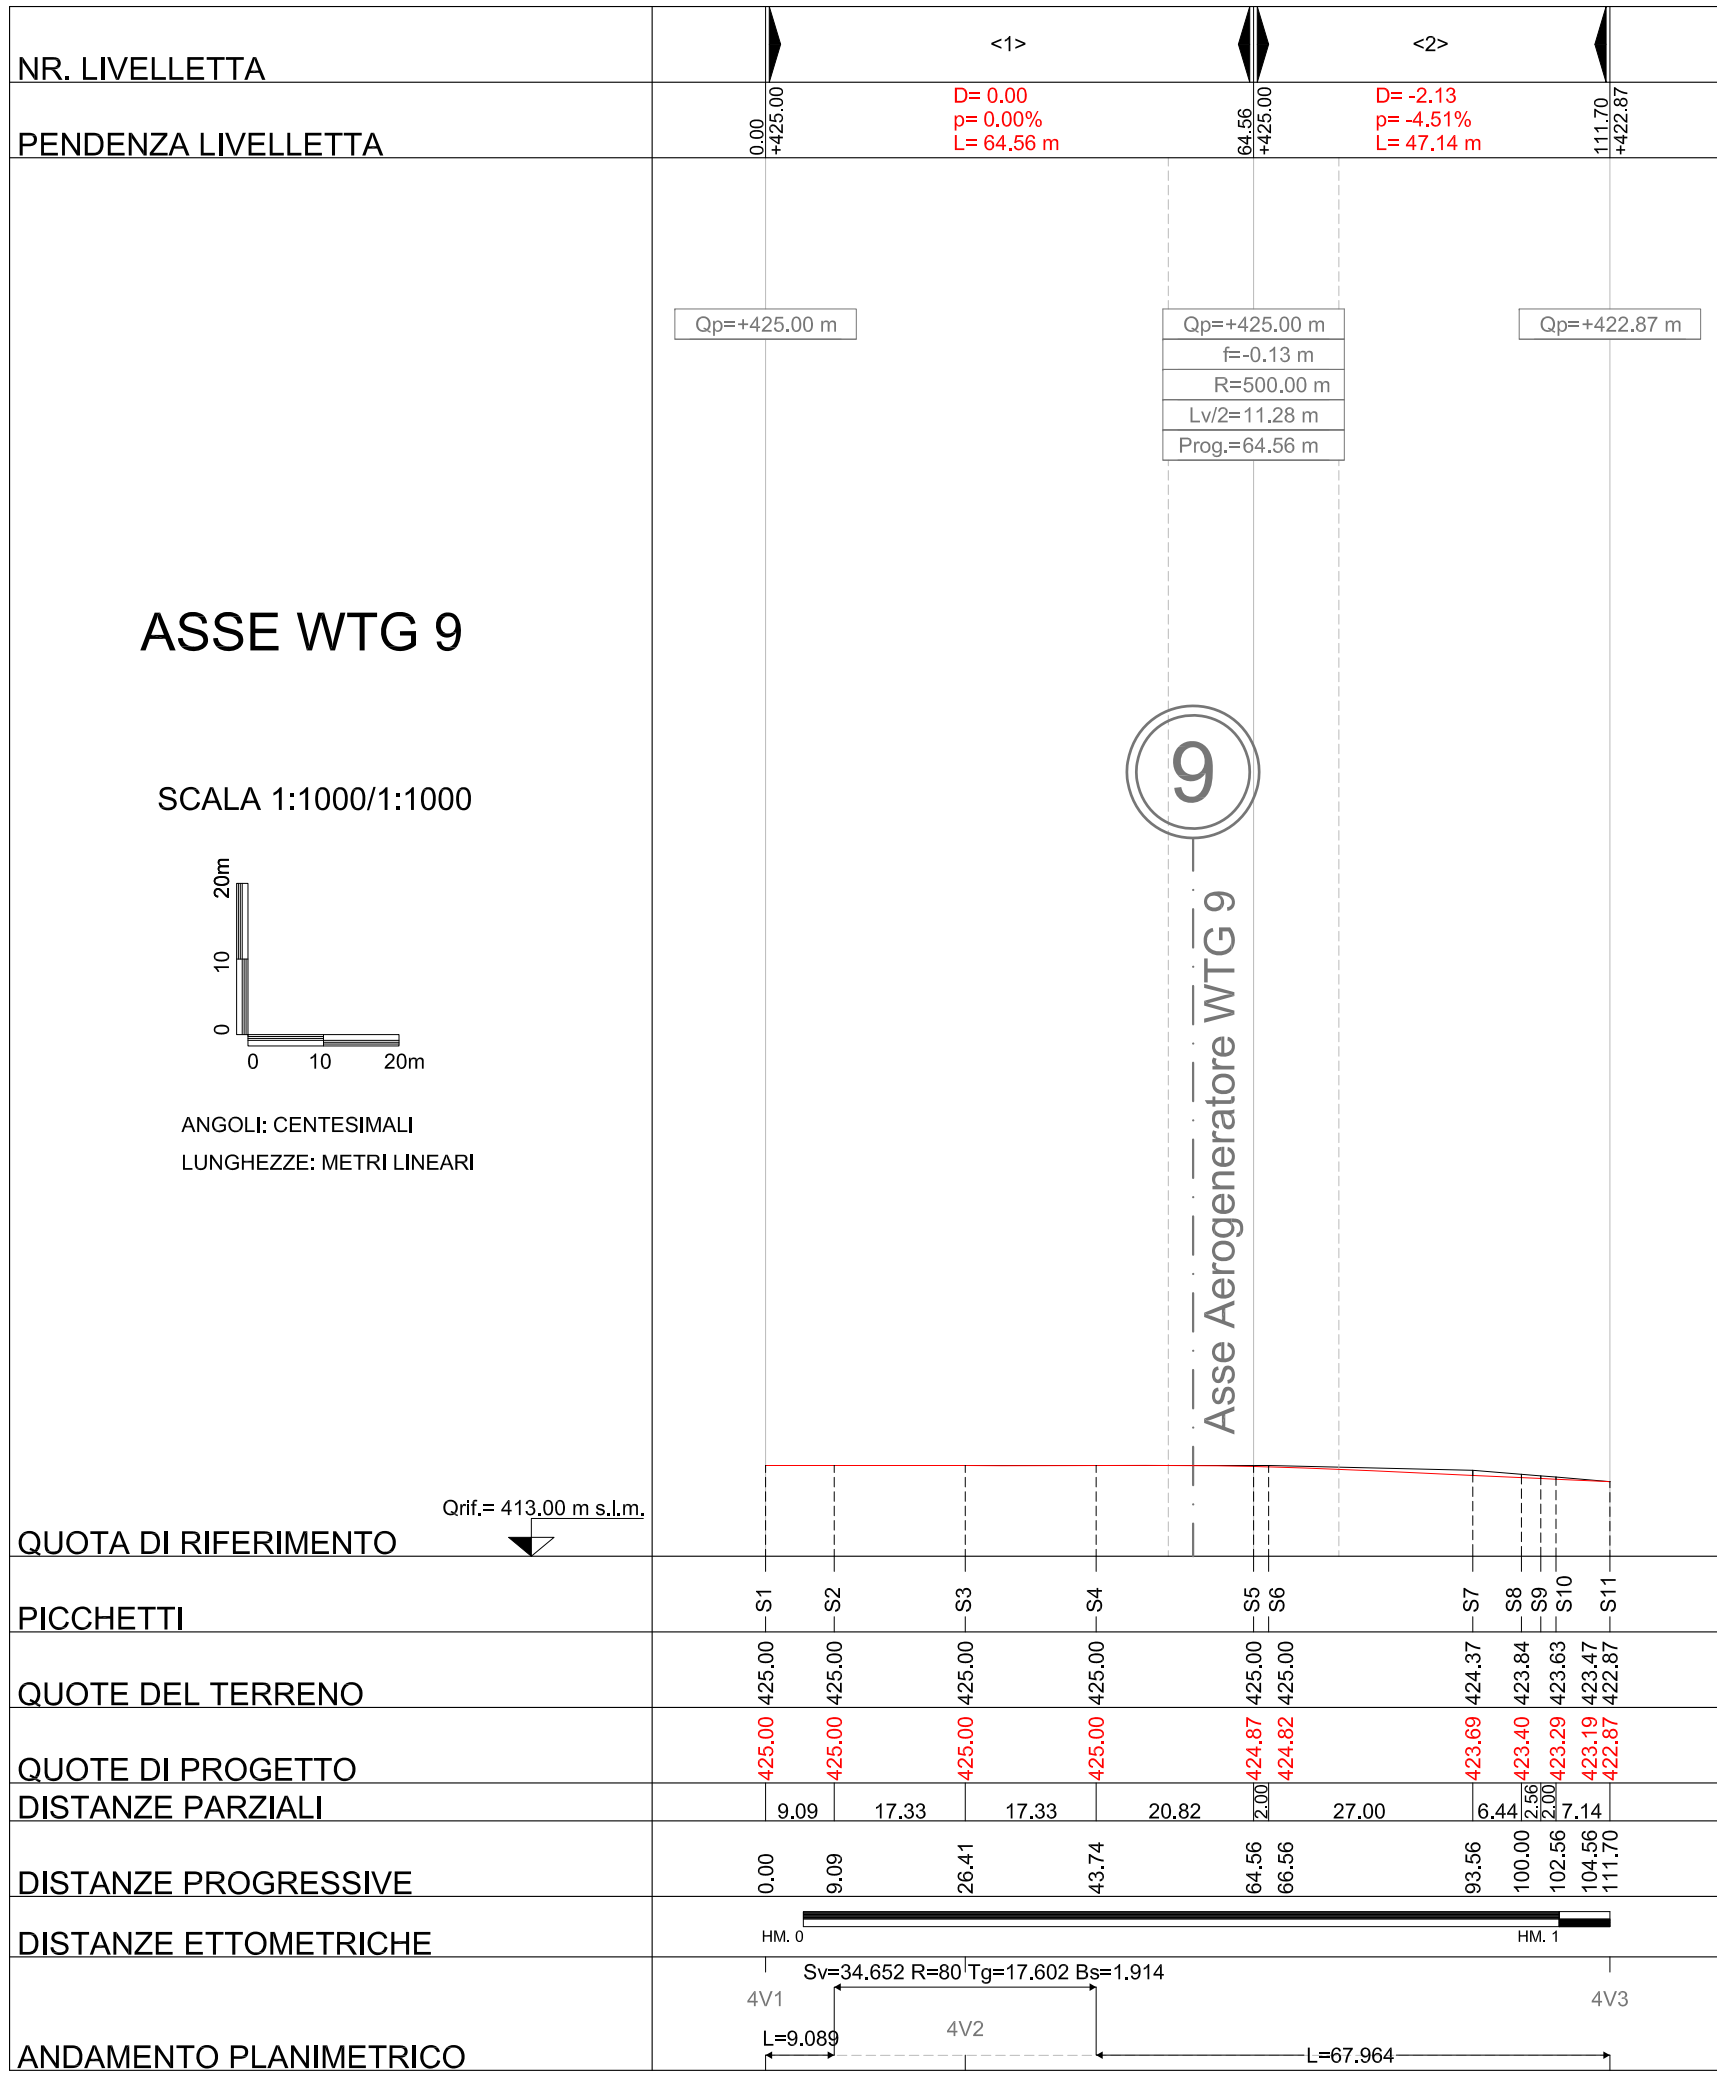
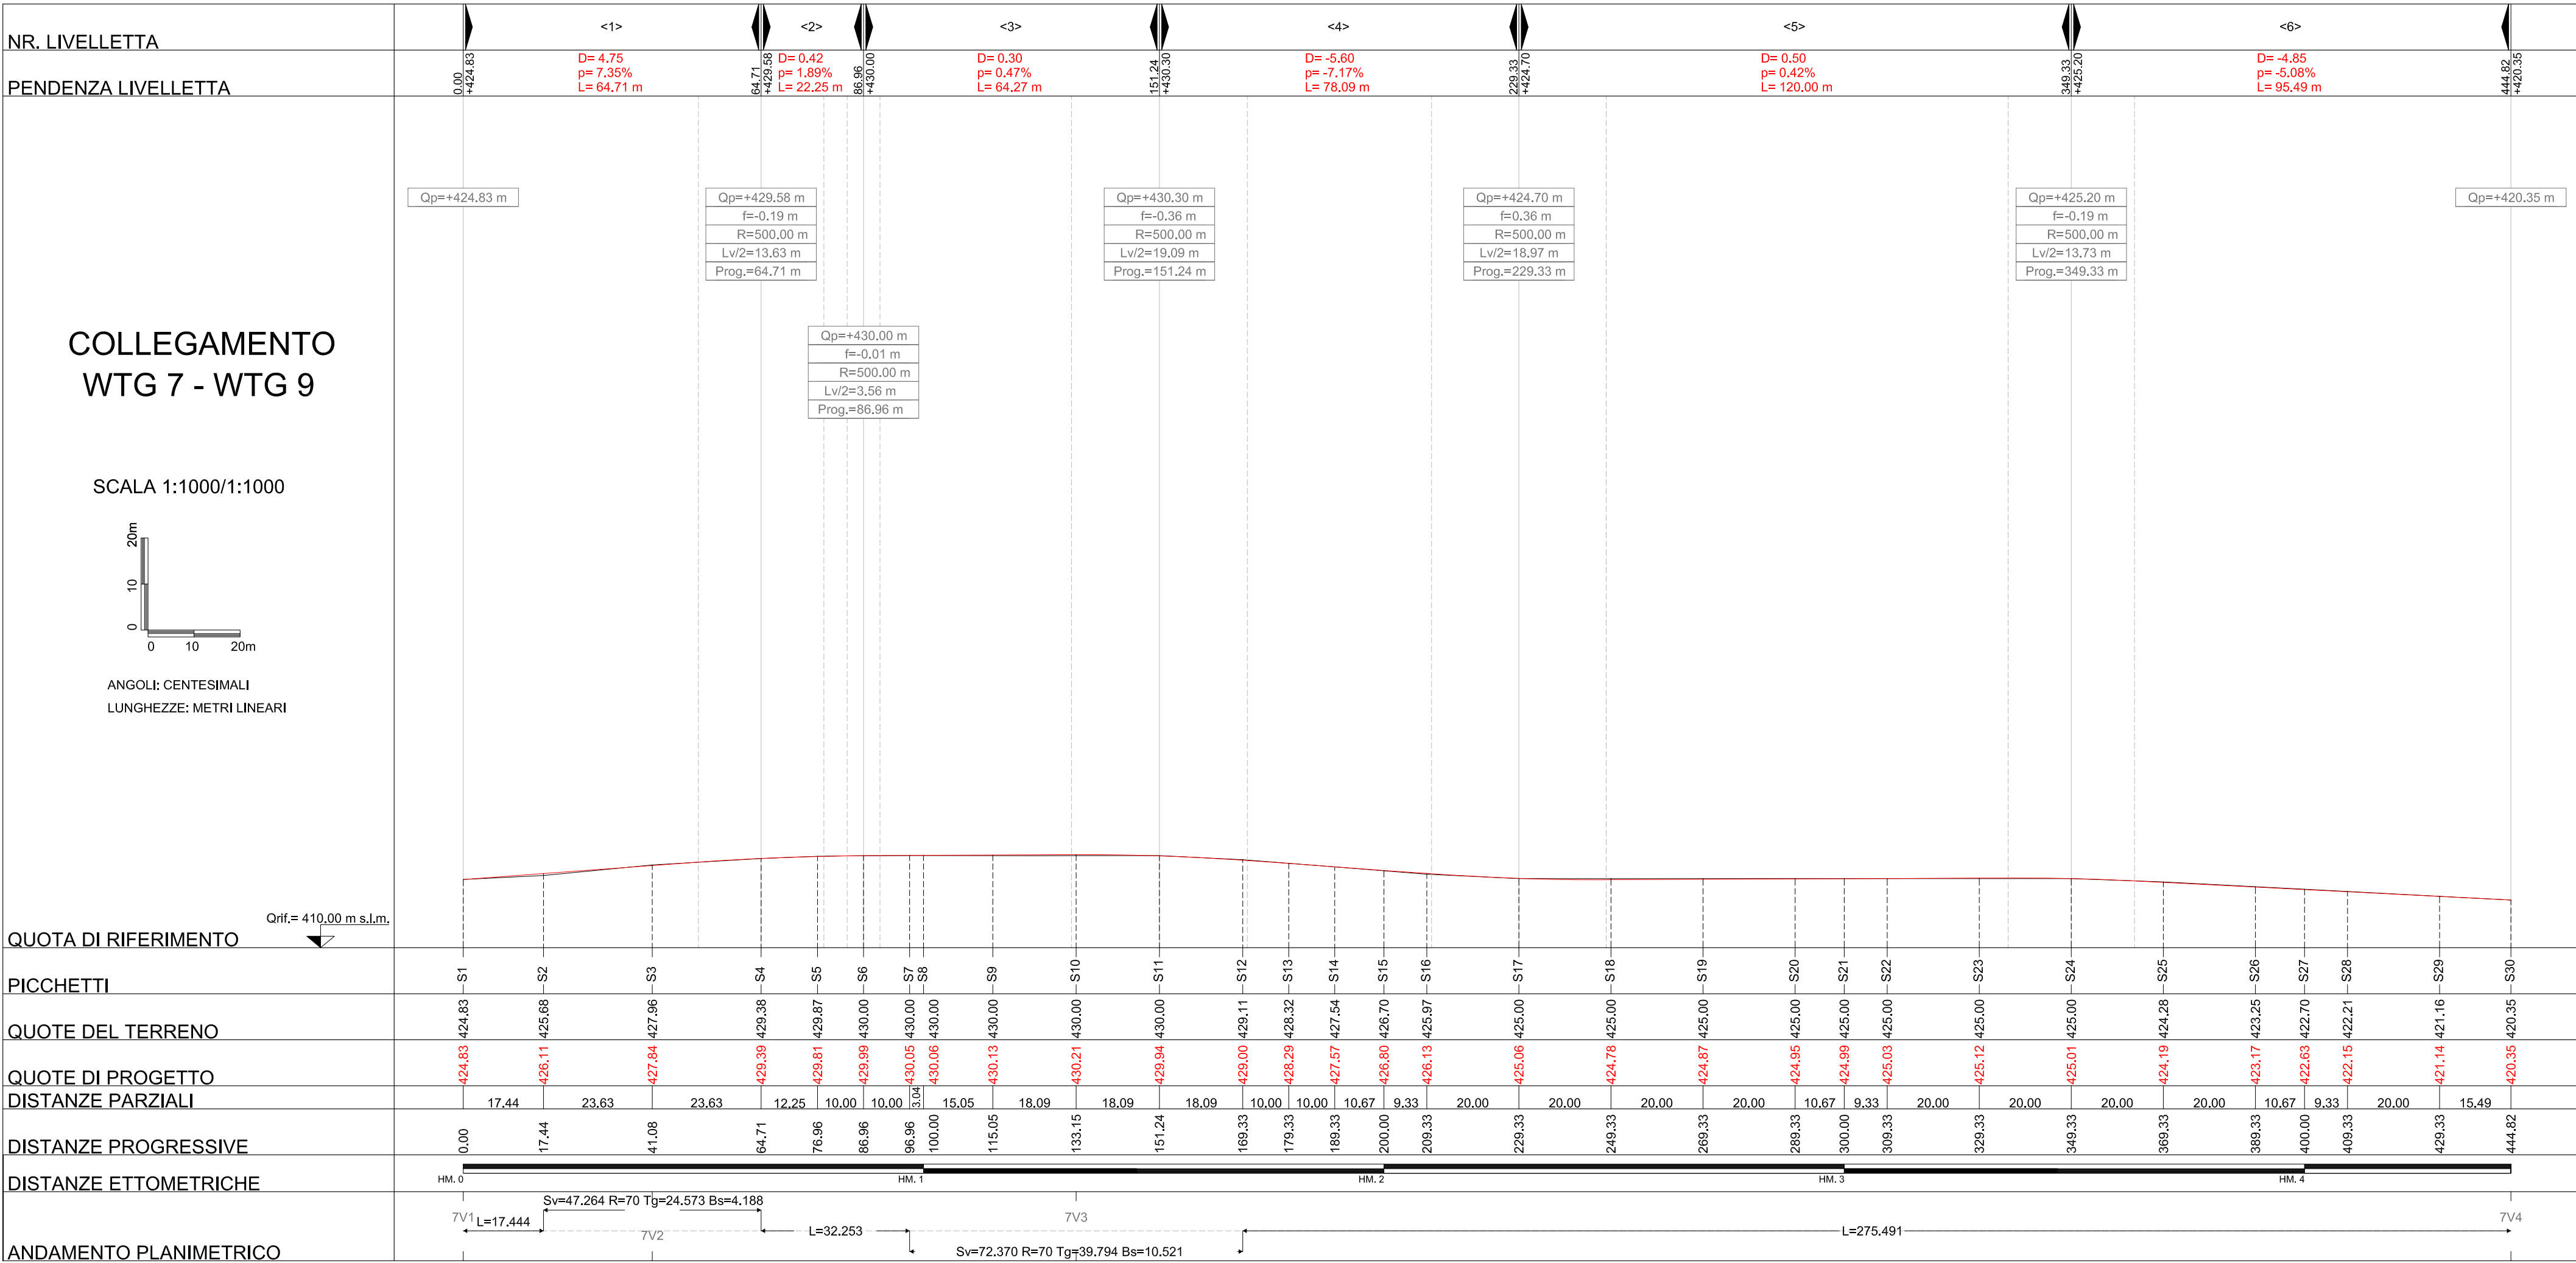
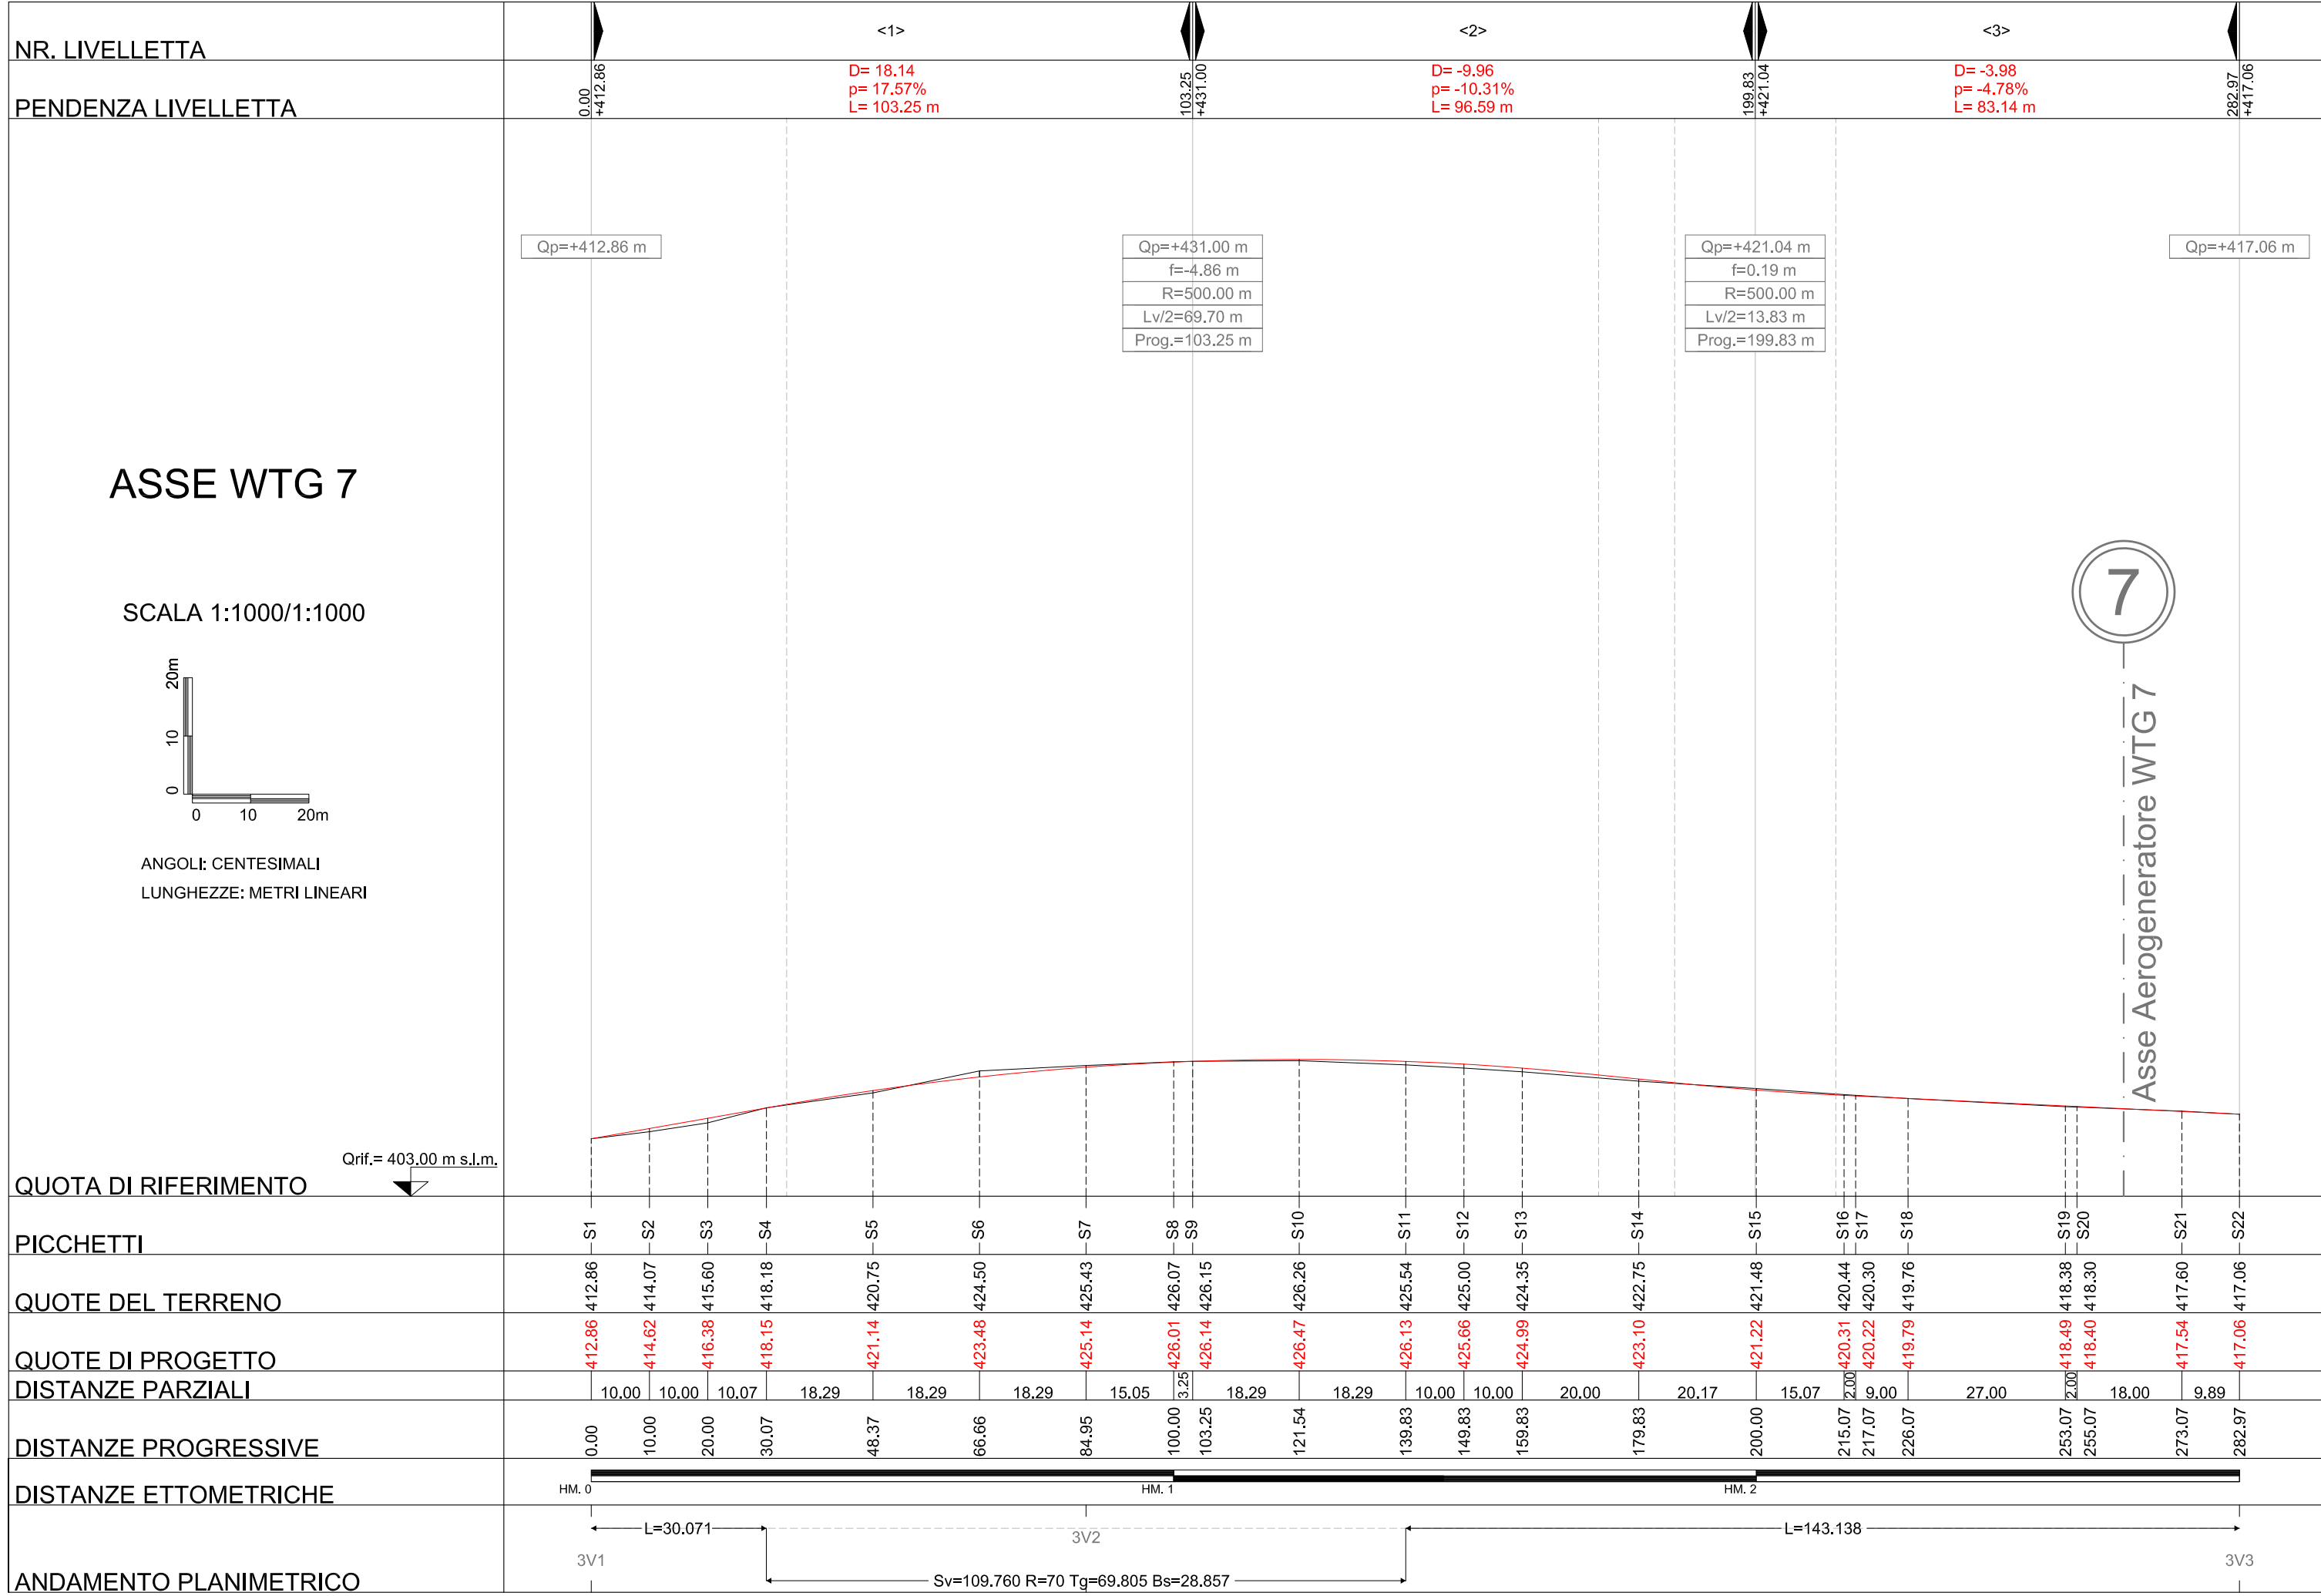
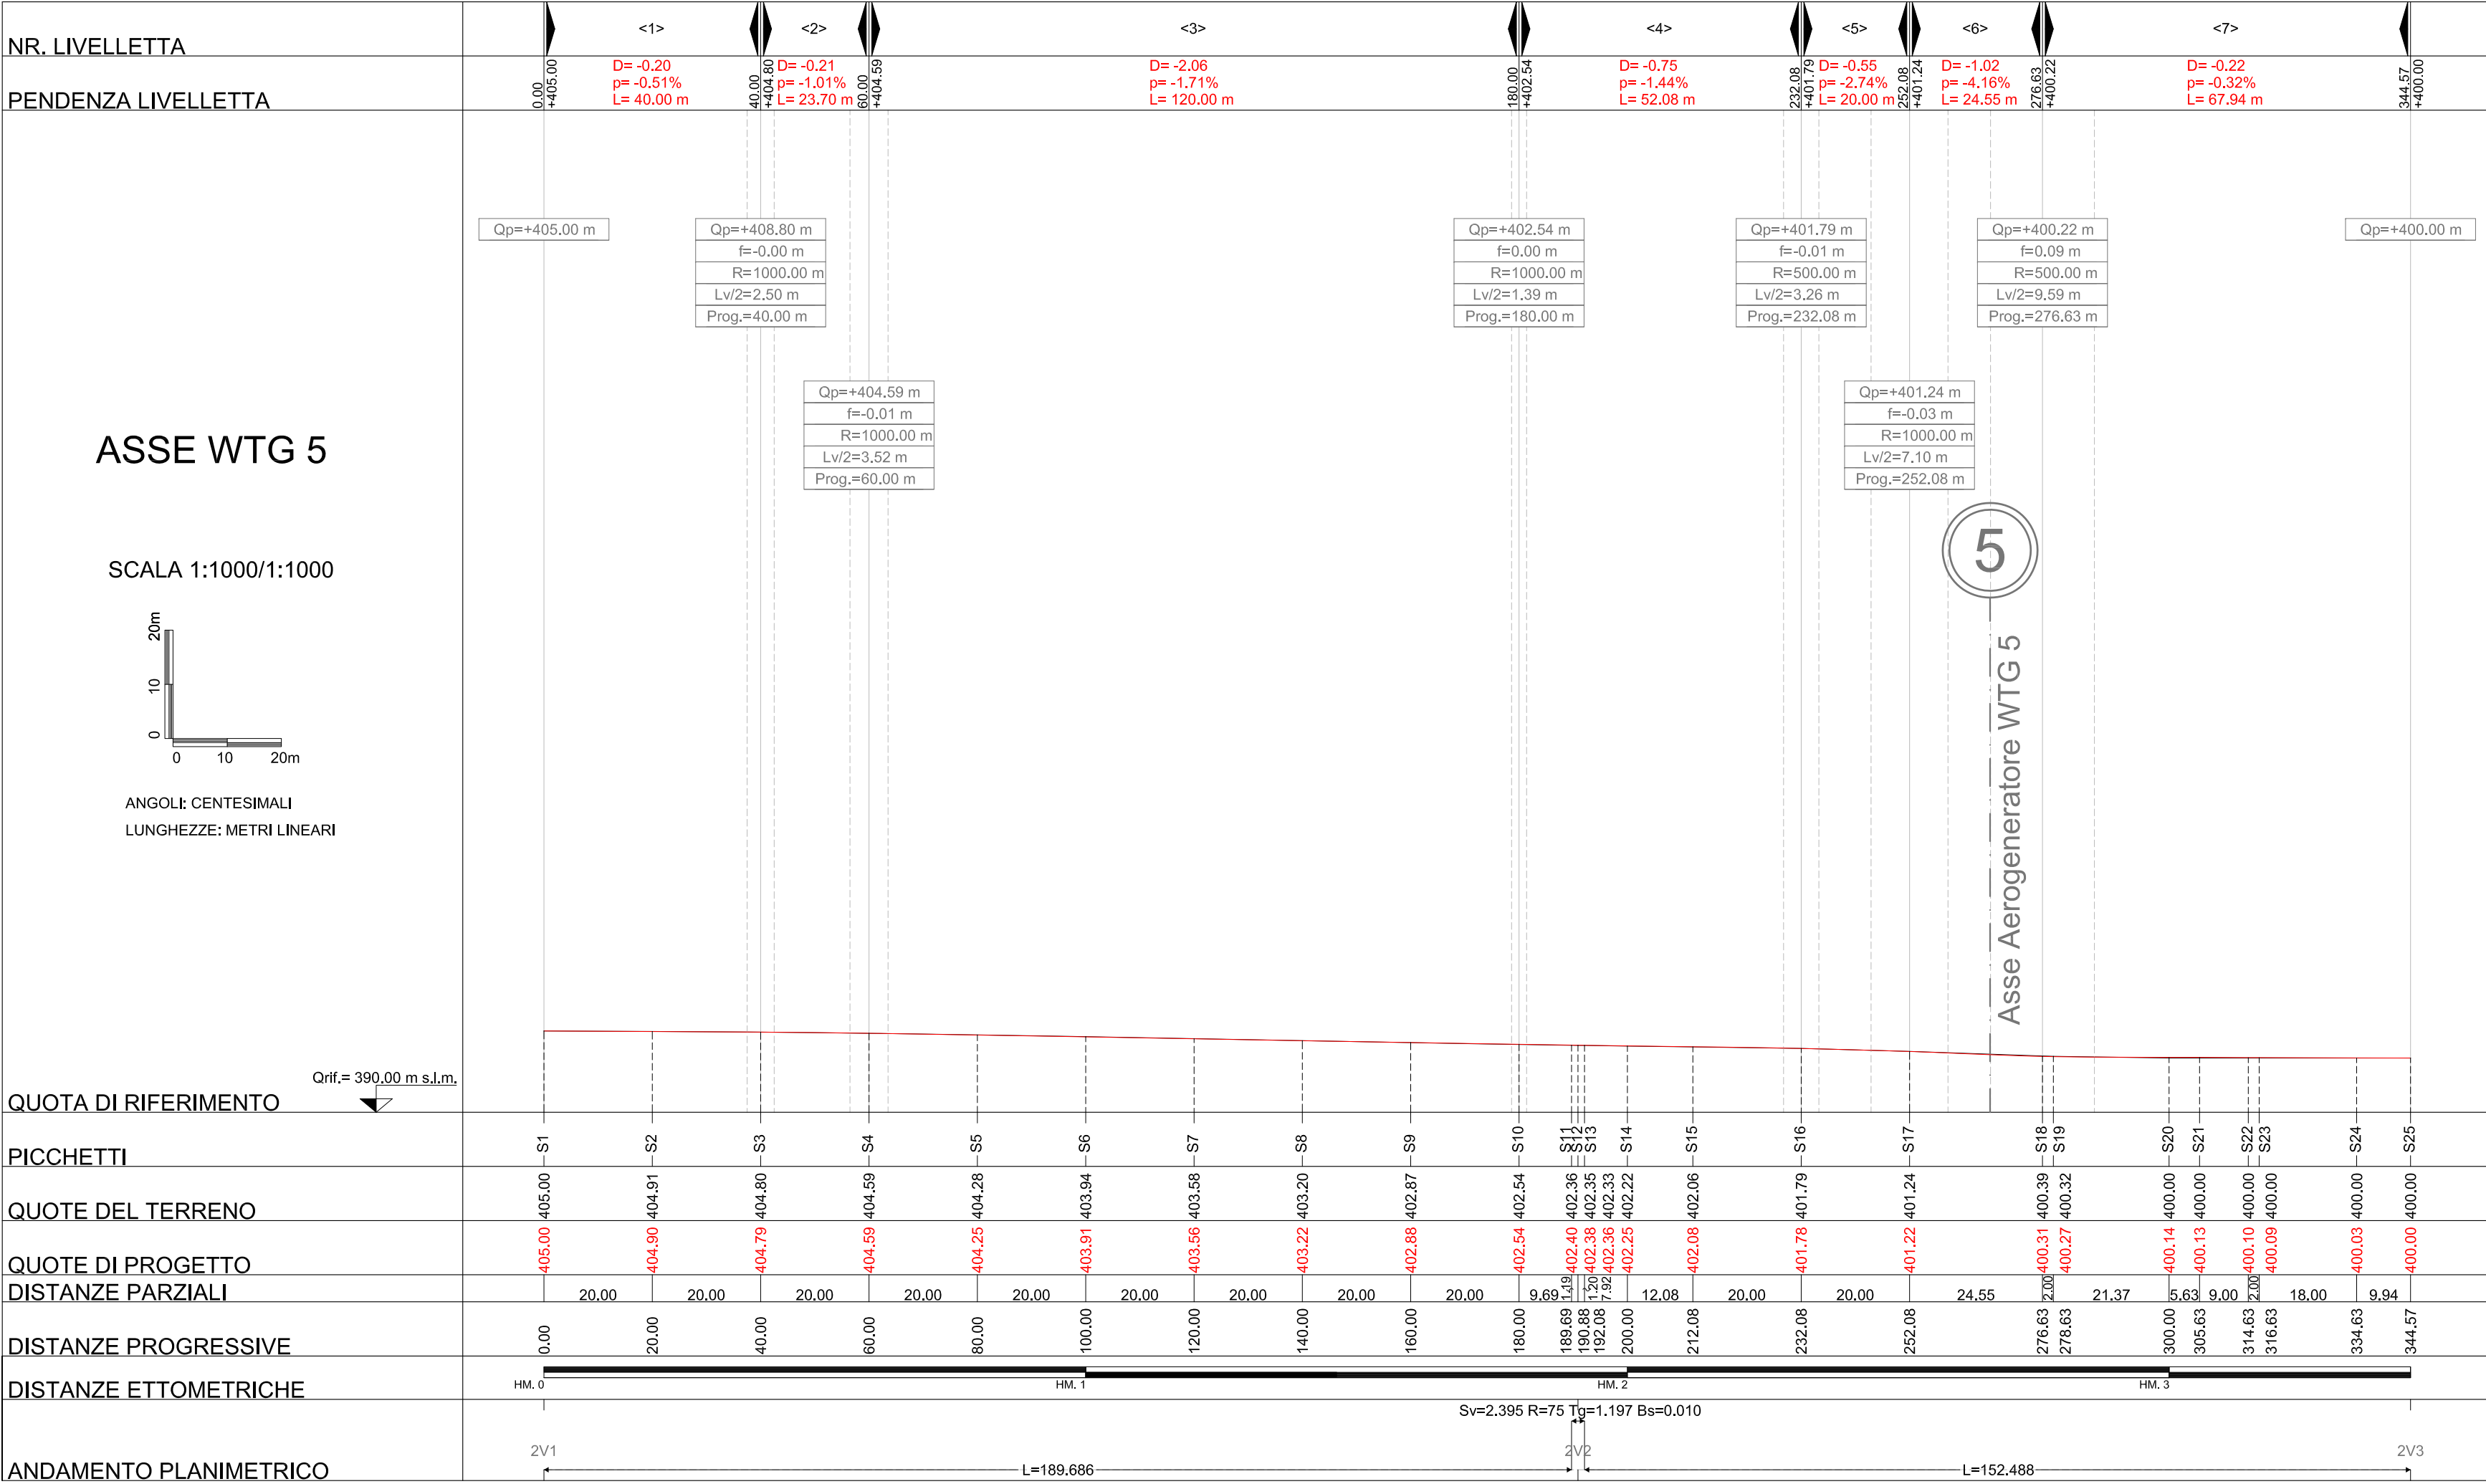


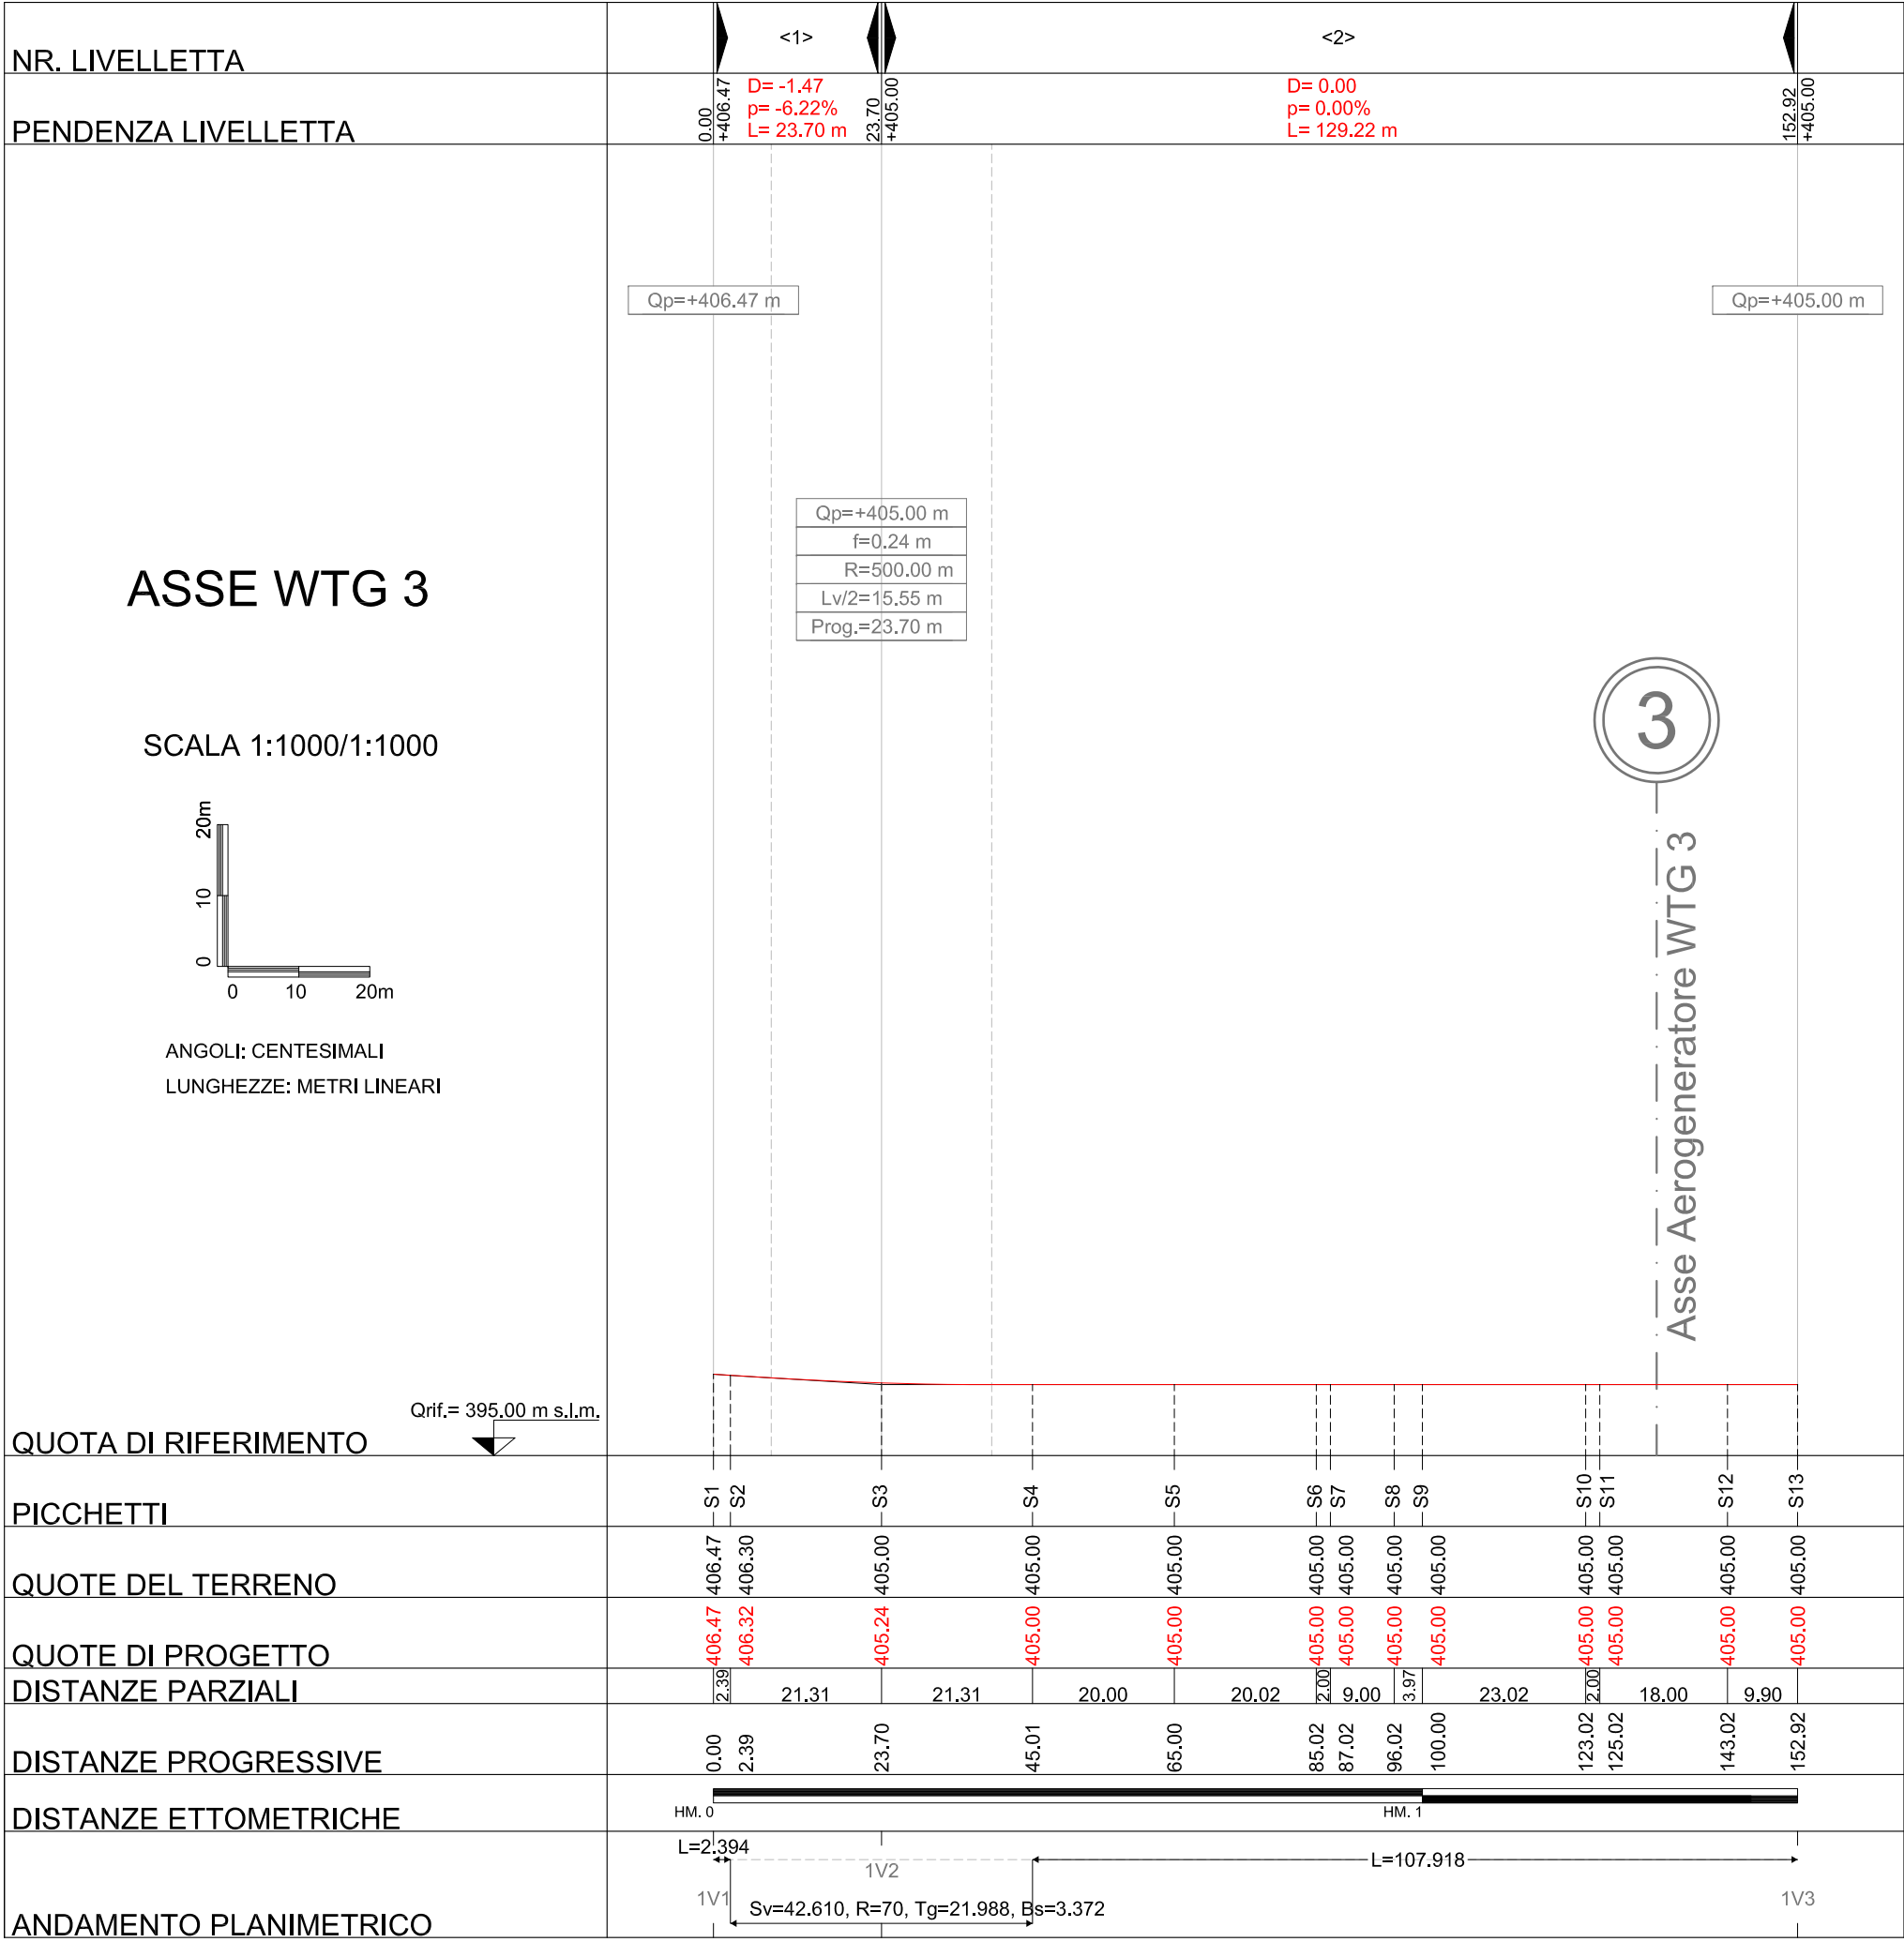

Comune di Troia (FG)

Eolo 3W Sicilia S.r.l

PROGETTO DEFINITIVO

Impianto per la produzione di energia elettrica da fonte eolica

OGGETTO:

Profili Longitudinali Assi di Progetto

PROGETTISTA:



DIRETTORE DEI LAVORI:

PROPRIETA':

Per presente abbiamo ricevuto l'OGGETTO DI PROPRIETA' (Dichiaro solenne sotto pena di responsabilità penale) non protetto da alcun diritto di brevetto o copyright.

REV.	ELABORATO	VERIFICATO	APPROVATO	DESCRIZIONE	DATA
0	A. Palucci	A. Palucci	M. Lucchesi	Emissione	18.10.2019



DATA:

28.10.2019

Cod. Commessa:

99147

SCALA:

1:1000

Cod. Tavola:

08