
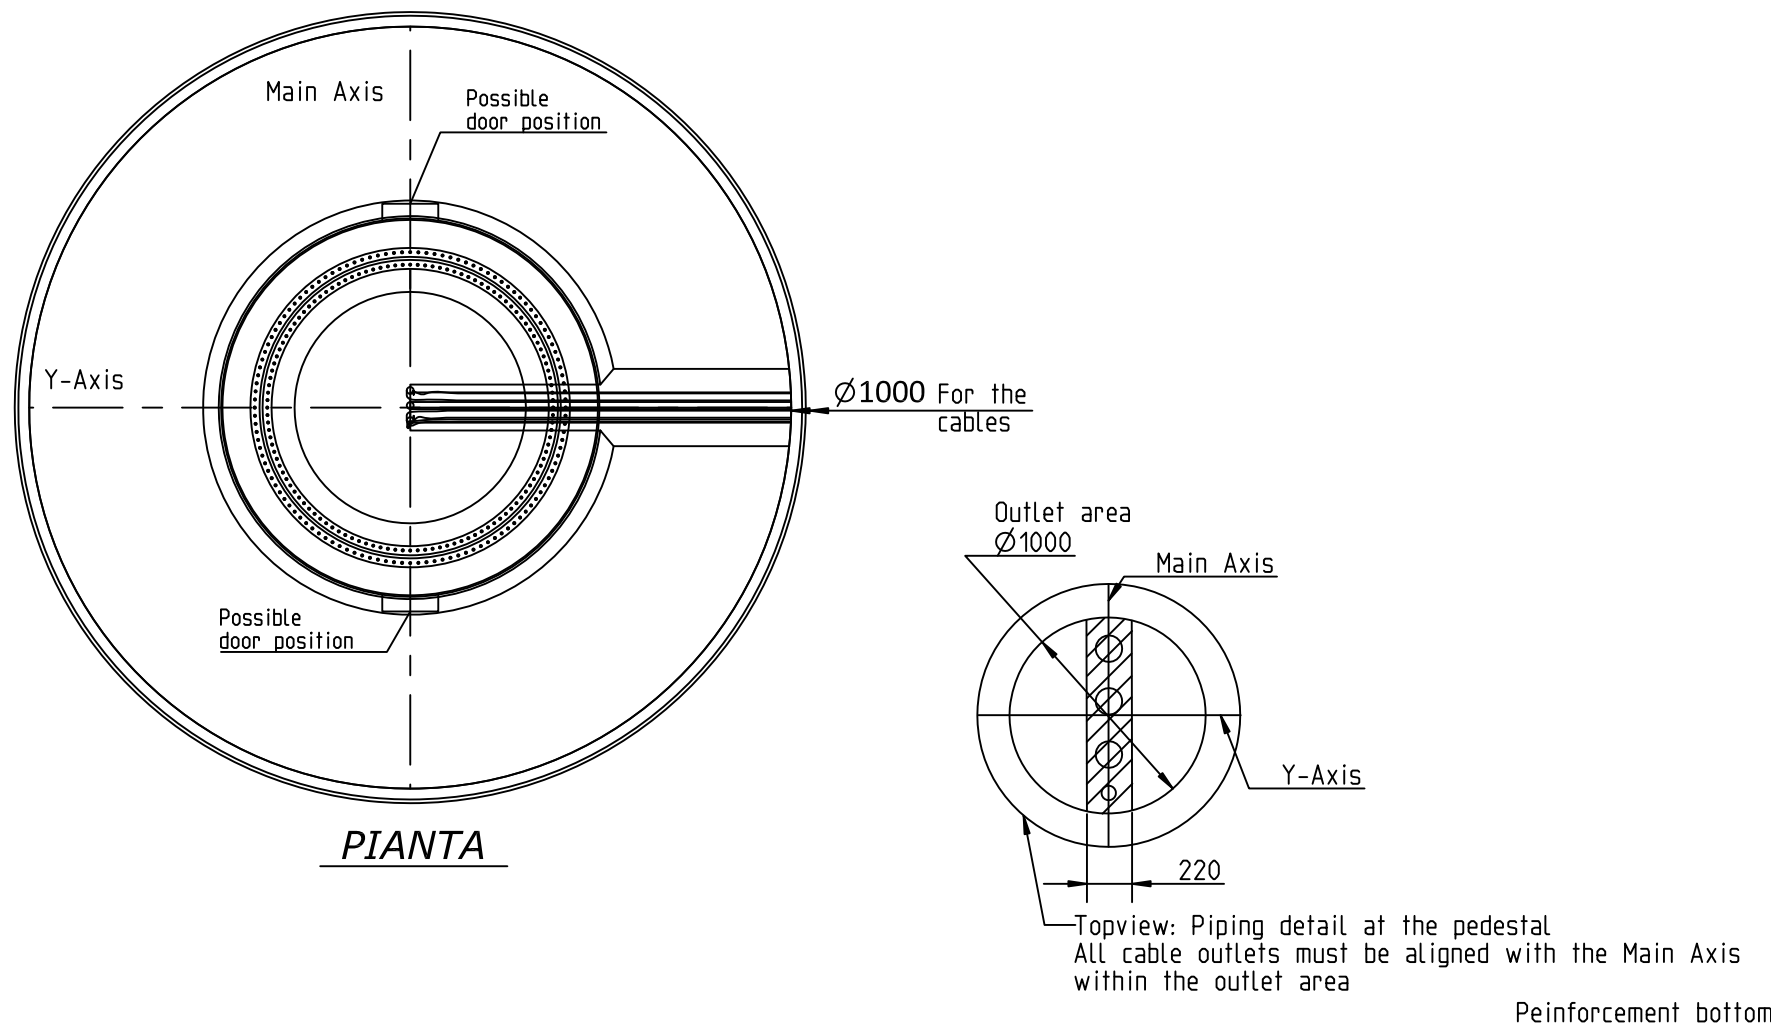
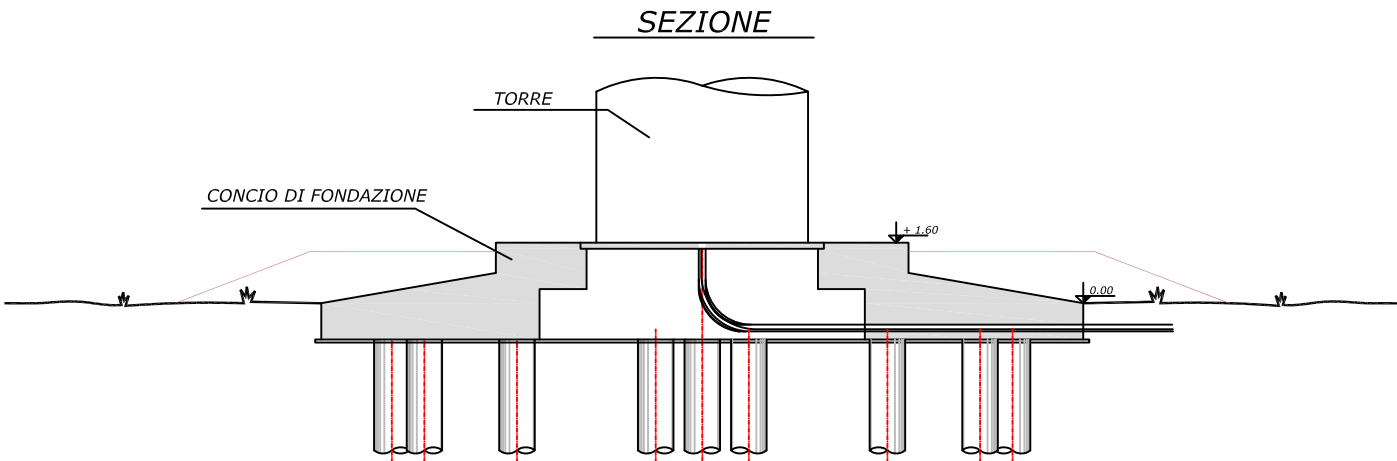


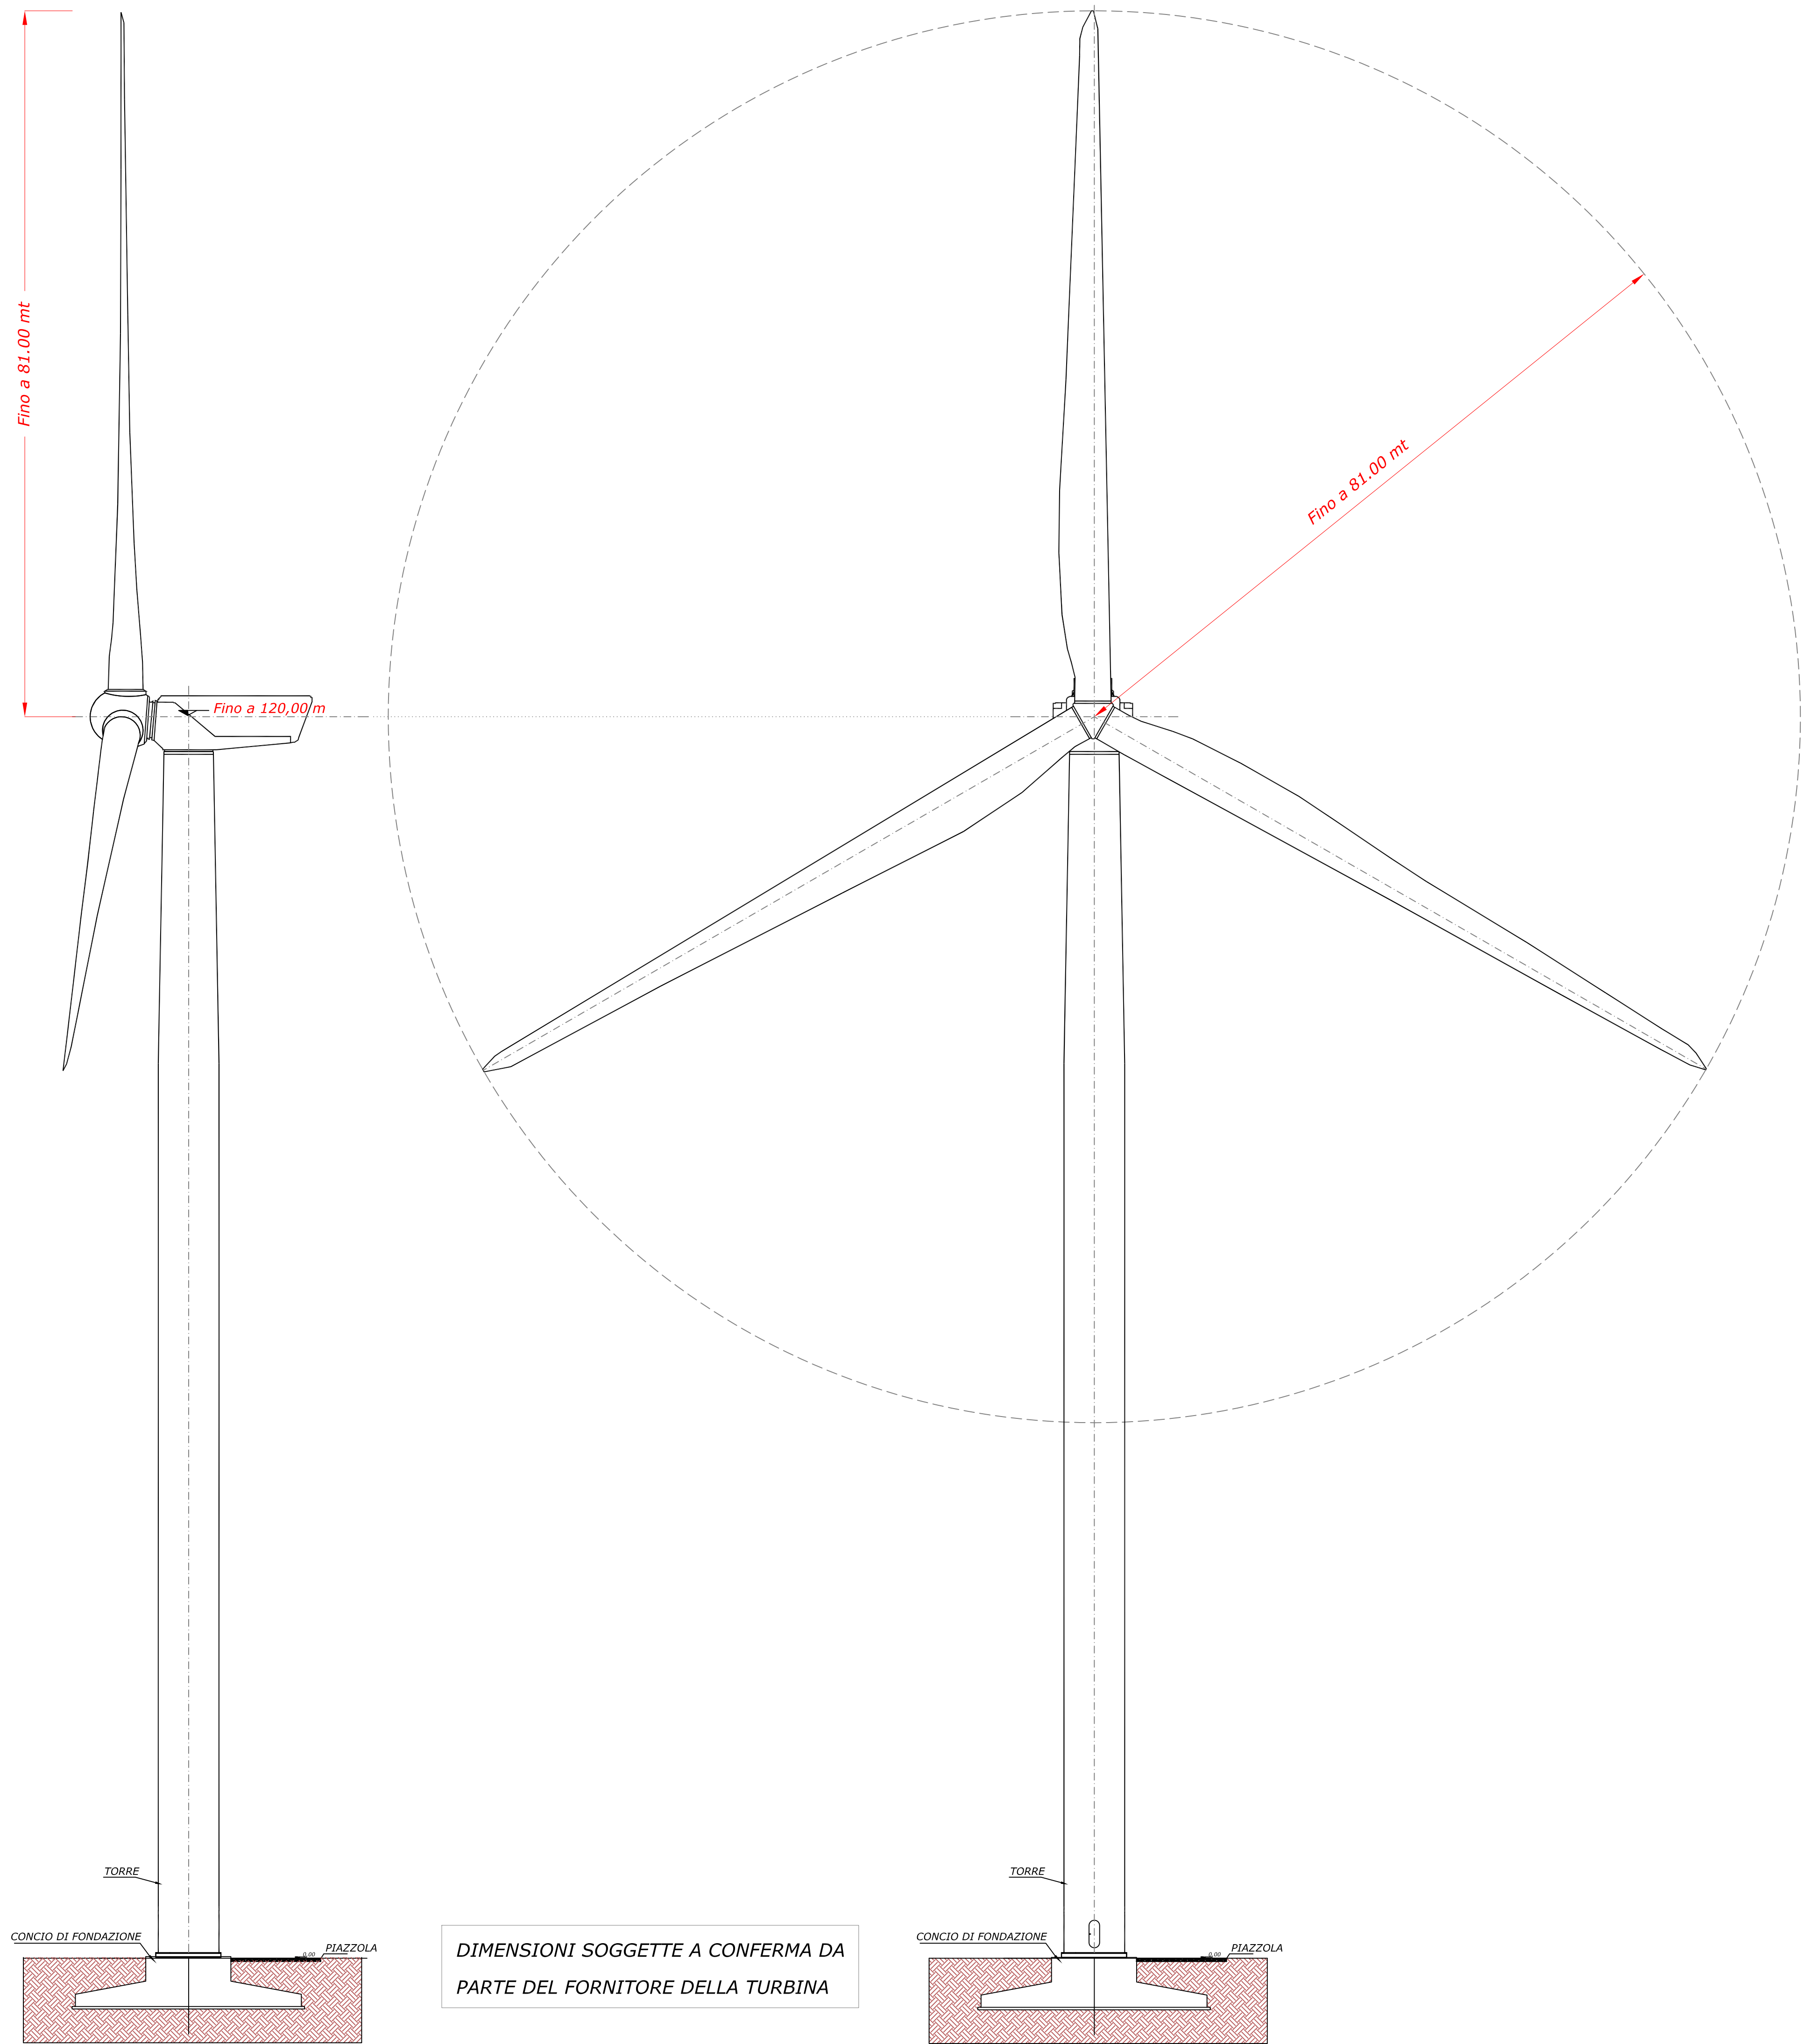

Comune di Troia (FG)

Eolo 3W Sicilia S.r.l

PROGETTO DEFINITIVO

Impianto per la produzione di energia elettrica da fonte eolica

OGGETTO:

Aerogeneratore e Fondazione Tipo

PROGETTISTA:

DIRETTORE DEI LAVORI:

PROPRIETA':

REV.	ELABORATO	VERIFICATO	APPROVATO	DESCRIZIONE	DATA
0	A. Palucci	A. Palucci	M. Lucchesi	Emissione	18.10.2019

DATA: 28.10.2019

Cod. Commessa: 99147

SCALA: varie

Cod. Tavola:

14