


# ATTRAVERSAMENTO DA REALIZZARE SU FOSSO CANCARRO SEZ. 1 VERIFICA IDRAULICA

Scala 1:50

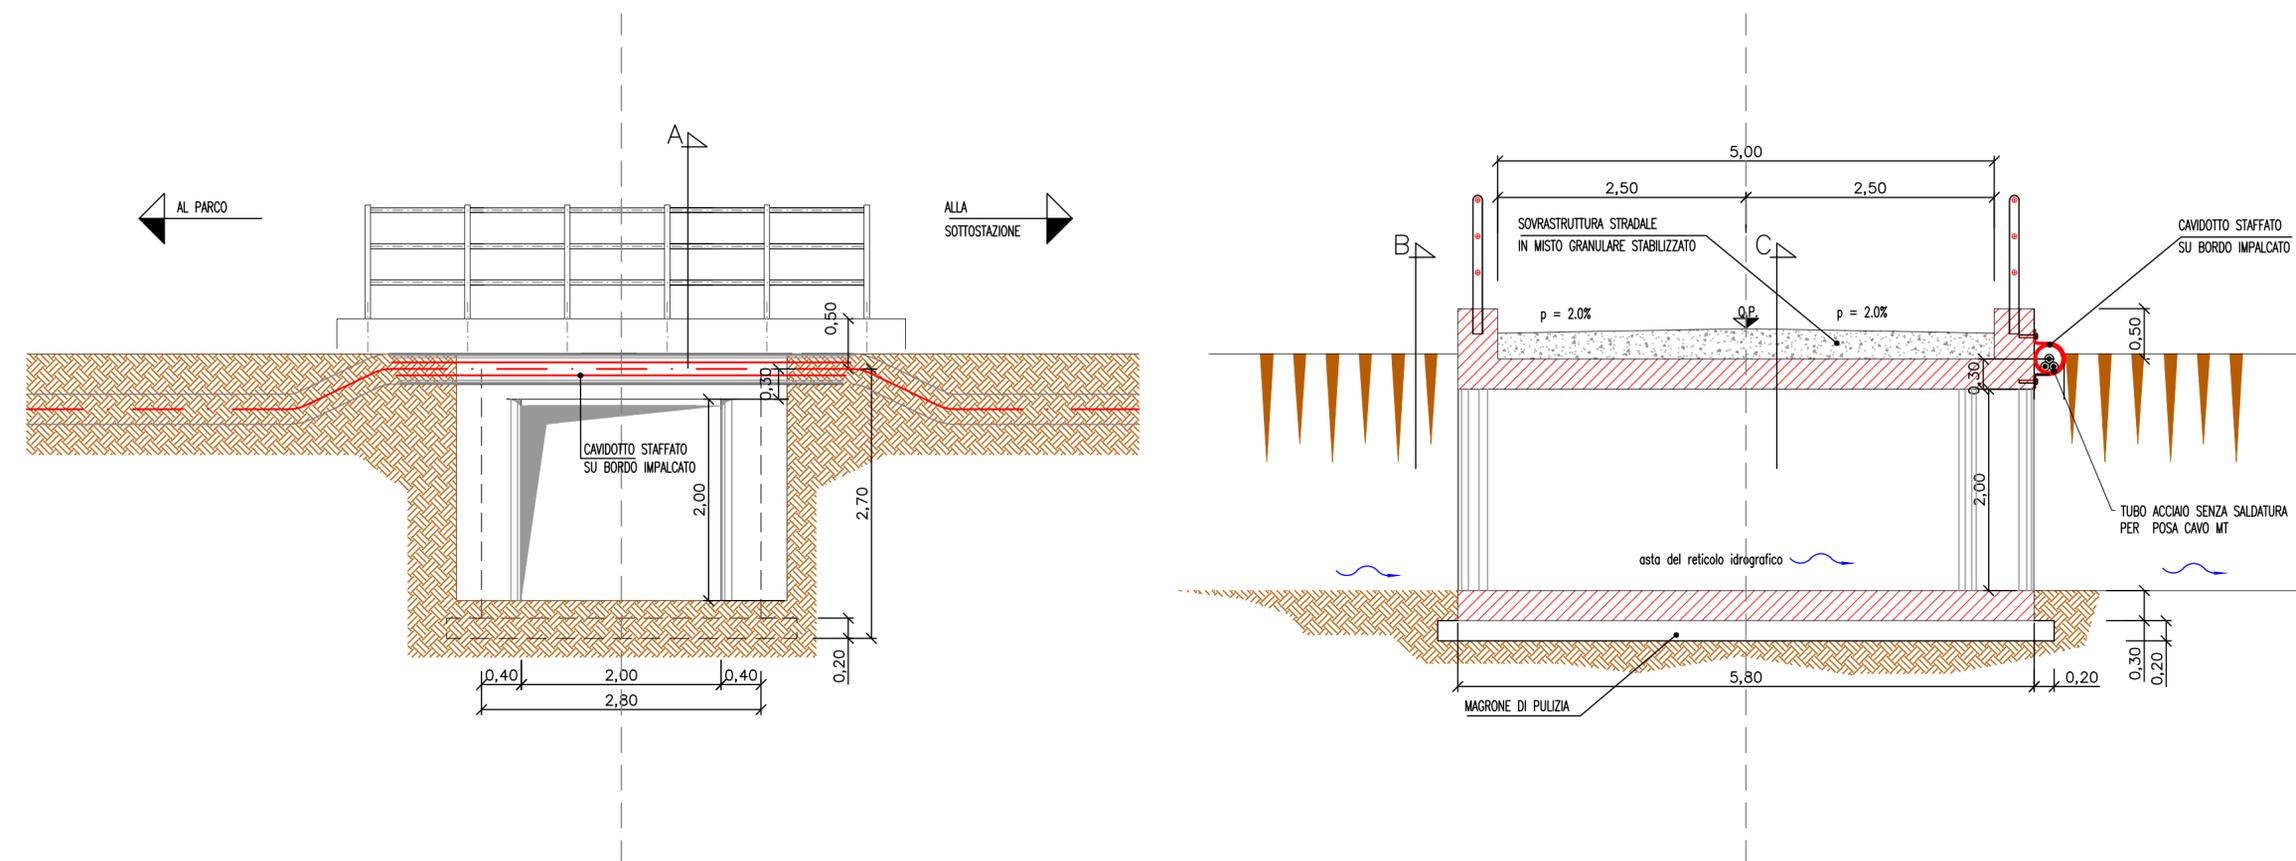

PROPONENTE  
**EOLO 3W SICILIA S.R.L.**  
VIALE LIEGI, 7 – 00198 ROMA



Impianto di produzione di energia elettrica da fonte eolica costituito da n. 6  
aereogeneratori per una potenza complessiva di 33,6 MW, denominato

“PARCO EOLICO DI TROIA – LOCALITÀ CANCARRO”



Regione Puglia



Comune di Troia (FG)

Nome Elaborato: PARTICOLARE ATTRAVERSAMENTO FOSSO CANCARRO –

Scala 1:50

Autori: dott. Ing. Camillo CANIGLIA

Riferimenti documento: Elaborato T03 - data 04/11/2019 – prima emissione

